

LEGENDA STATO DI FATTO


LINEE ELETTRICHE AERIE BT E MT	METANO/DOTTI/GASDOTTI	LINEE TELEFONICHE AERIE
LINEE ELETTRICHE CAVI BT E MT	ACQUEDOTTI	PAZI LINEE TELEFONICHE
LINEE ELETTRICHE AERIE AT	CANALIZI/AQUEDOTTO	POZZETTO LINEE TELEFONICHE
PAZI LINEE ELETTRICHE	POZZETTO ACQUEDOTTO	LINEE TELEFONICHE CAVI/B.T.O.
POZZETTO LINEA ELETTRICA	FOGNATURE	CLEGGOTTI
PUBBLICA ILLUMINAZIONE	CANTONIA	POZZETTO GENERICO
LAMPIONE/POZZ. PUBBLICA ILLUM.	POZZETTO FOGNATURA	

IL CONCESSIONARIO
ARC
 AUTOSTRADA REGIONALE CISPADANA

AUTOSTRADA REGIONALE CISPADANA
 DAL CASELLO DI REGGIOLO-ROLO SULLA A22
 AL CASELLO DI FERRARA SUD SULLA A13
 CODICE C.U.P. E81808000500009

PROGETTO DEFINITIVO
 ASSE AUTOSTRADALE (COMPRESIVO DEGLI INTERVENTI LOCALI
 DI COLLEGAMENTO VIARIO AL SISTEMA AUTOSTRADALE)
 INTERFERENZE PP.SS.

INTERFERENZE PP.SS. - PLANIMETRIE STATO DI FATTO
 PLANIMETRIA INTERFERENZE PP.SS. - STATO DI FATTO - TAV. 30/60

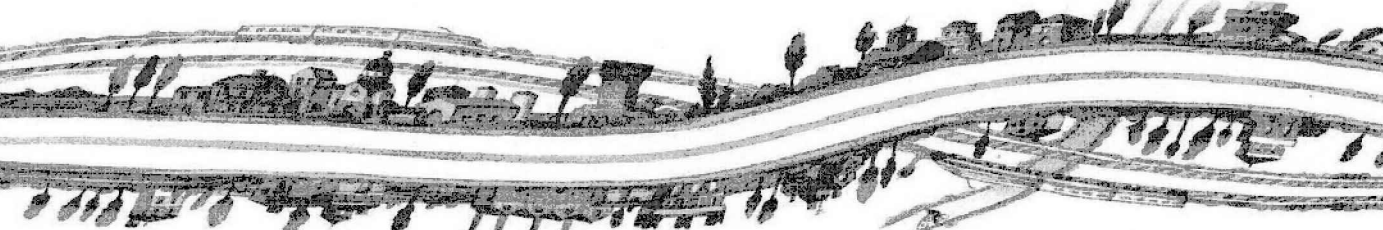

IL PROGETTISTA
 Ing. Antonio De Fazio
 Albo Ing. Reggio Emilia n° 3696

RESPONSABILE INTEGRAZIONE
 PRESTAZIONI SPECIALISTICHE
 Ing. Emilio Salsi
 Albo Ing. Reggio Emilia n° 945

IL CONCESSIONARIO
 Autostada Regionale
 Cispadana S.p.A.
 & consorzio
 Gestione Pavesi
 Ing. F. F. F.

G									
F									
E									
D									
C									
B									
A	17.04.2012	EMISSIONE							
REV.	DATA	DESCRIZIONE							
IDENTIFICAZIONE ELABORATO			PROGETTO	VERIFICA	APPROVAZIONE	REVISIONE	CONTROLLI	APPROVAZIONE	
01	01	01	01	01	01	01	01	01	01
MAGGIO 2012									SCALA 1:2000