


LEGENDA		Area bacino [Kmq]
	Bacino Adige fino a Pescantina	10.957
	Bacino Adige da Pescantina a VR S.Pancrazio	239
	Progetto ferroviario Nodo di Verona	
	Fiume Adige	

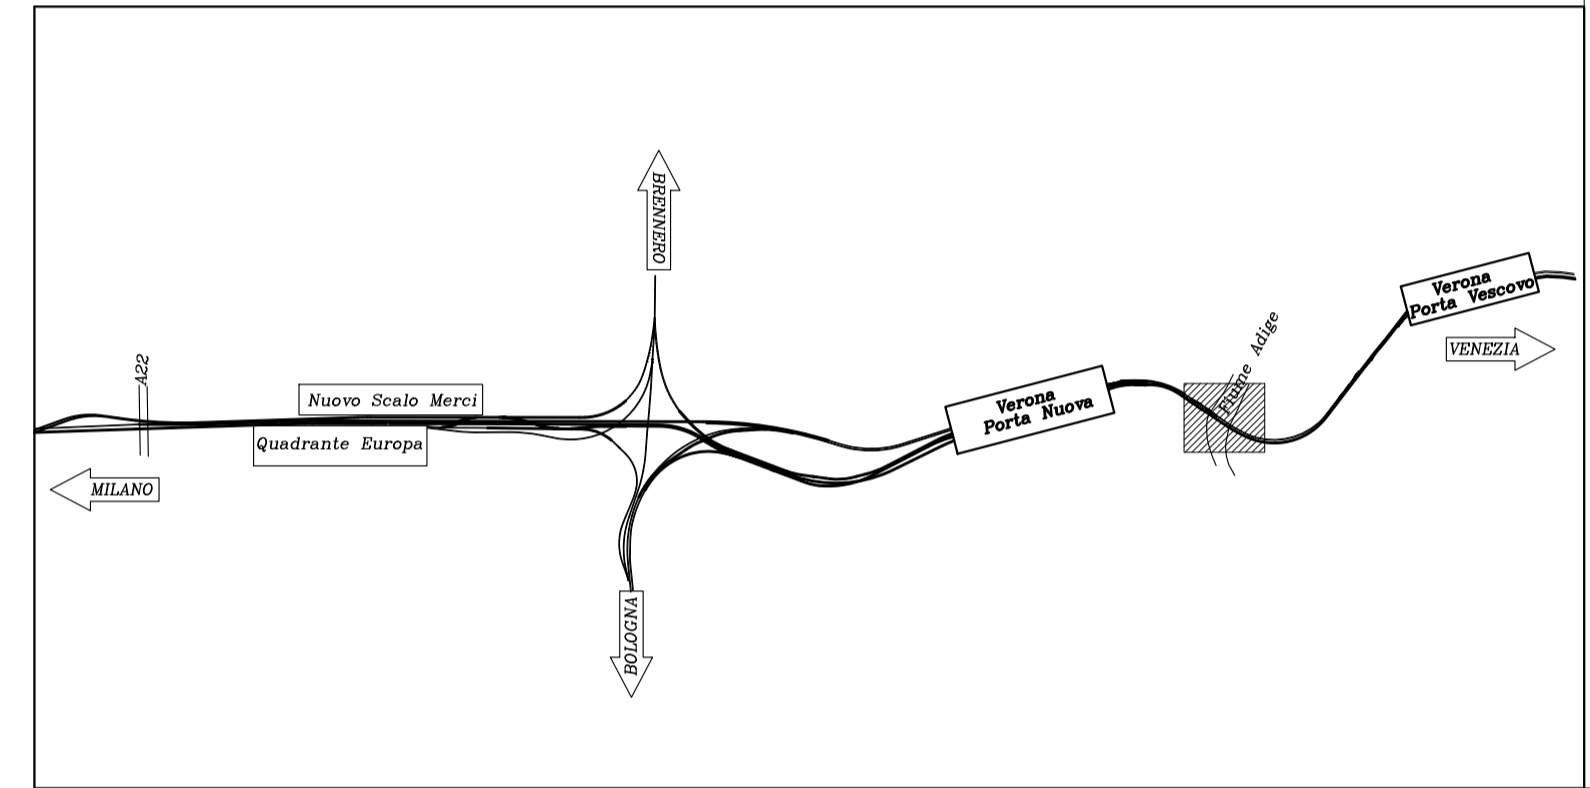

COMMITTENTE:

PROGETTAZIONE:

INFRASTRUTTURE FERROVIARIE STRATEGICHE DEFINITE DALLA LEGGE OBIETTIVO N. 443/01 e s.m.i

CUP: J14D2000010001

S. O. OPERE CIVILI

PROGETTO DEFINITIVO

LINEA AV/AC MILANO - VENEZIA
LOTTO FUNZIONALE TRATTA AV/AC VERONA-PADOVA

NODO AV/AC DI VERONA: INGRESSO EST
PONTE SUL FIUME ADIGE
IDROLOGIA E IDRAULICA

Corografia dei bacini e reticolo idrografico

SCALA: 1:50'000

COMMESSA	LOTTO	FASE	ENTE	TIPO DOC.	OPERA/DISCIPLINA	PROGR.	REV.
IN1A	20	D	09	C2	ID0001	001	A

Rev.	Descrizione	Redatto	Data	Verificato	Data	Approvato	Data	Autorizzato Data
A	EMISSIONE ESECUTIVA	A. Cappelli	dic. 2021	F. Gabas	dic. 2021	C. Mazzocchi	dic. 2021	XXXXXX dic. 2021