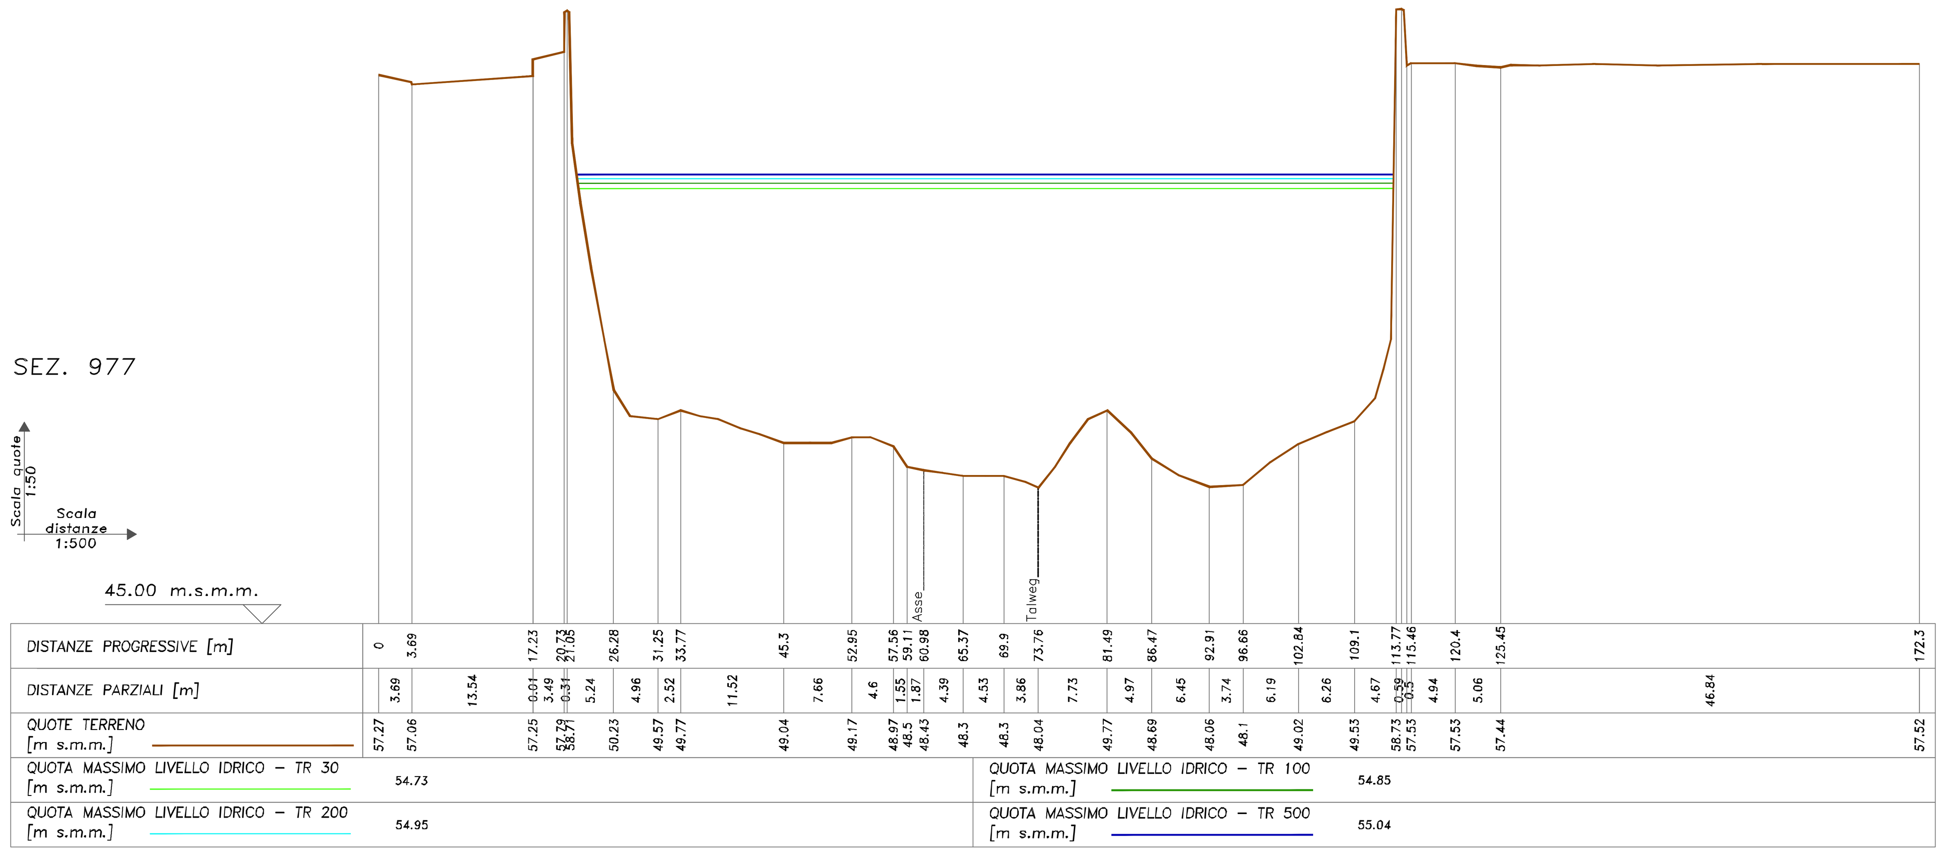

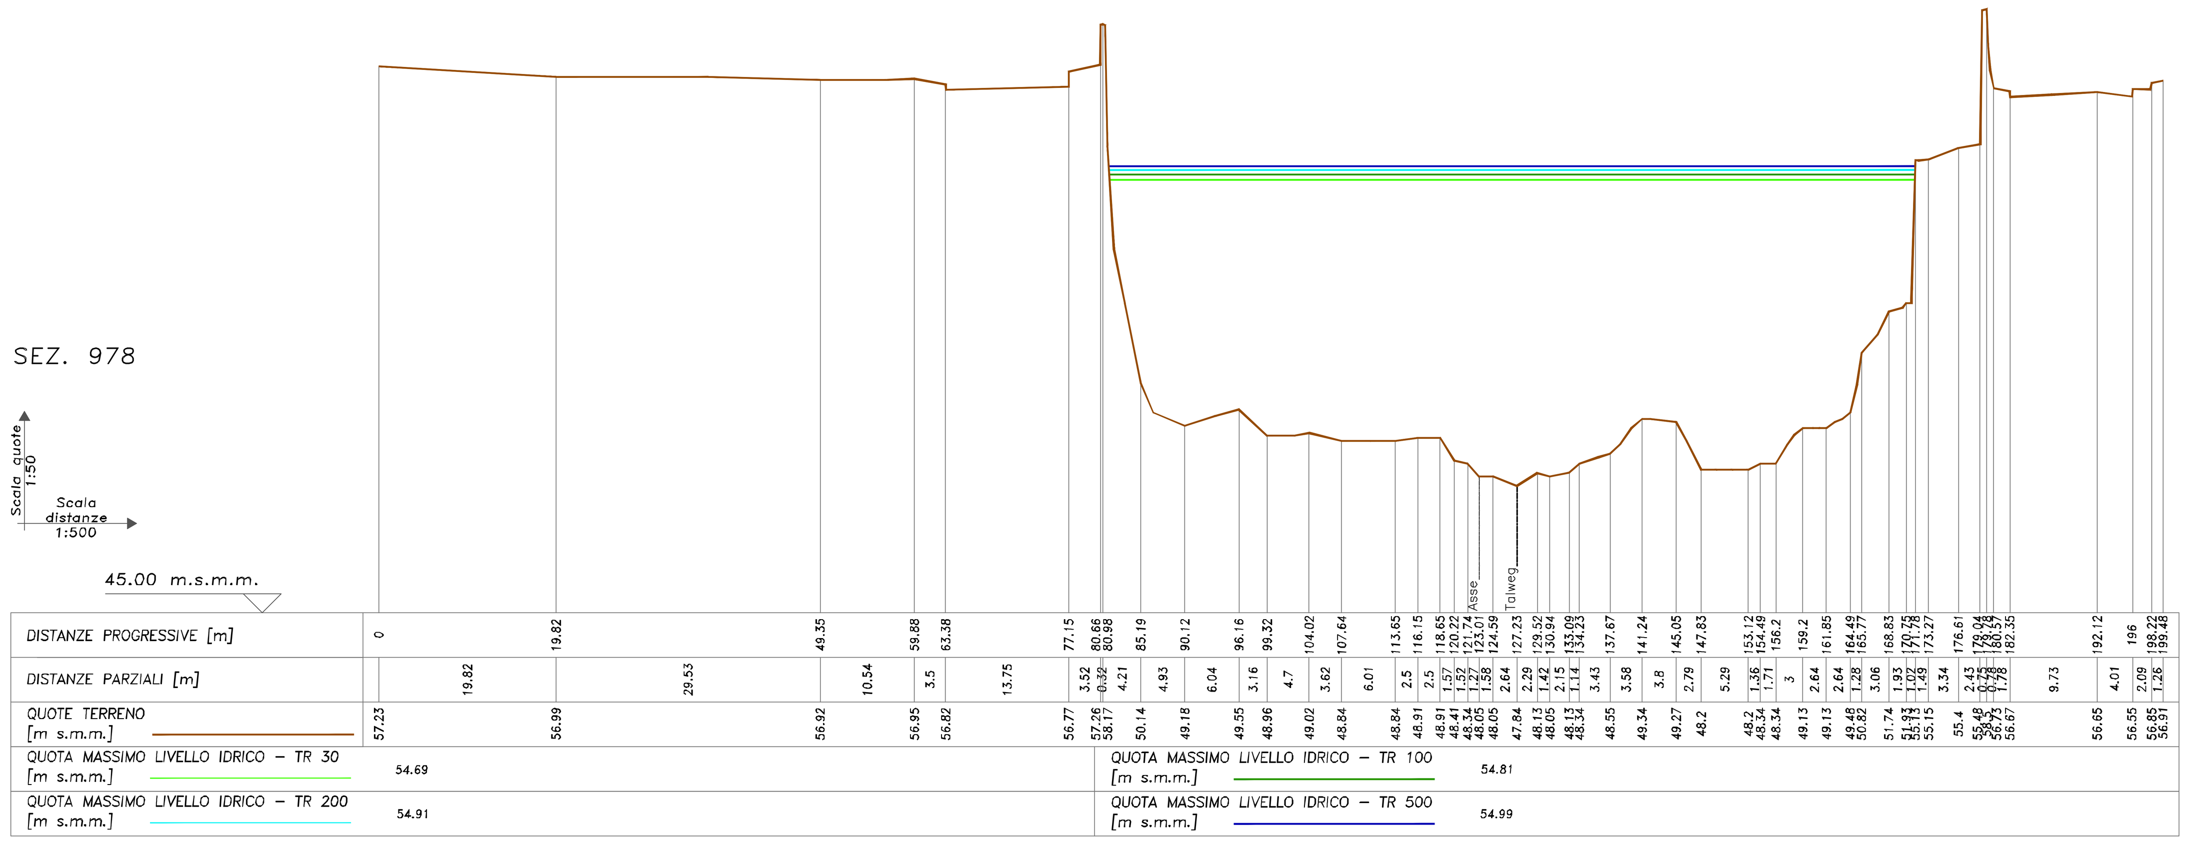

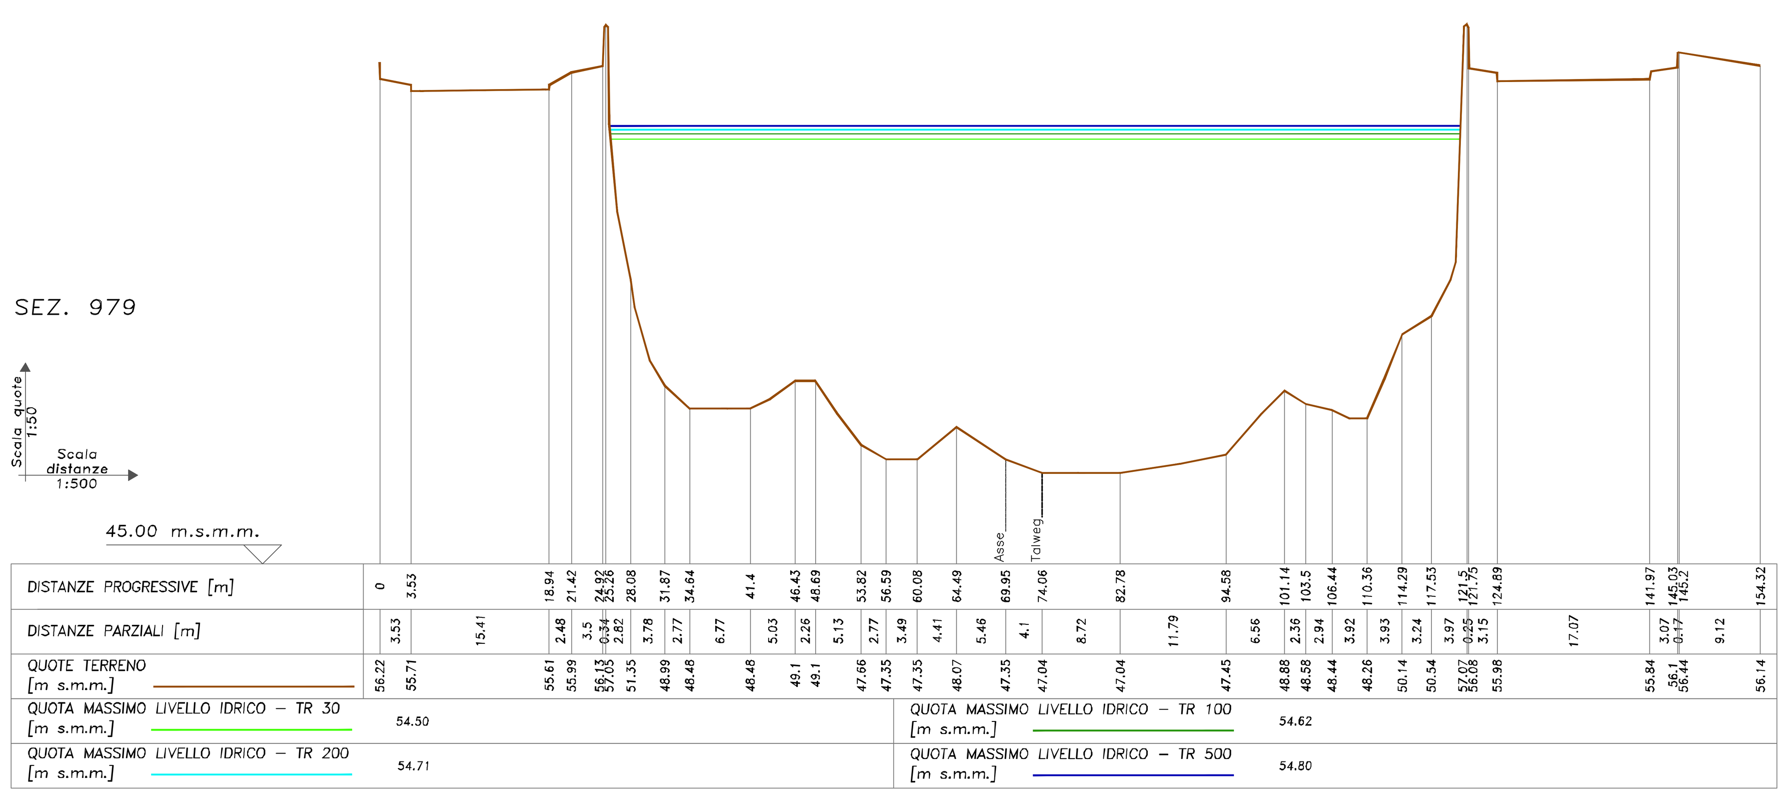

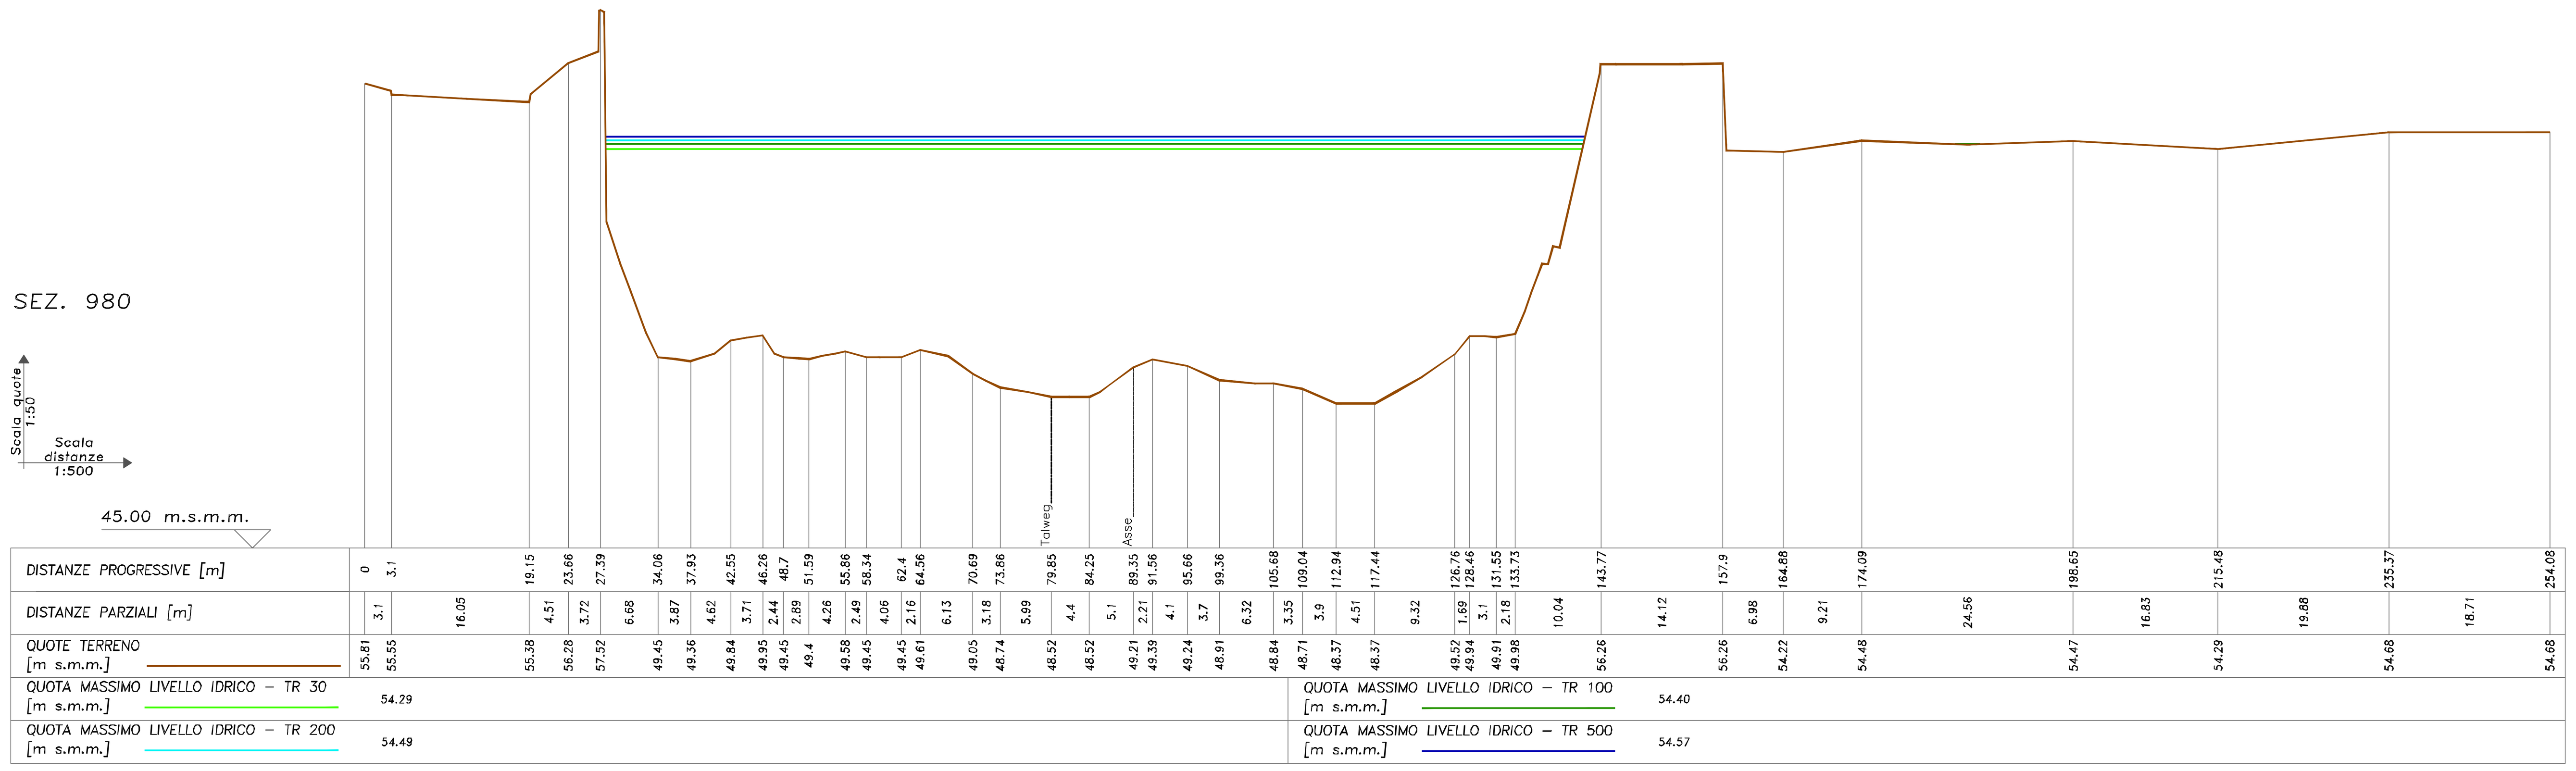

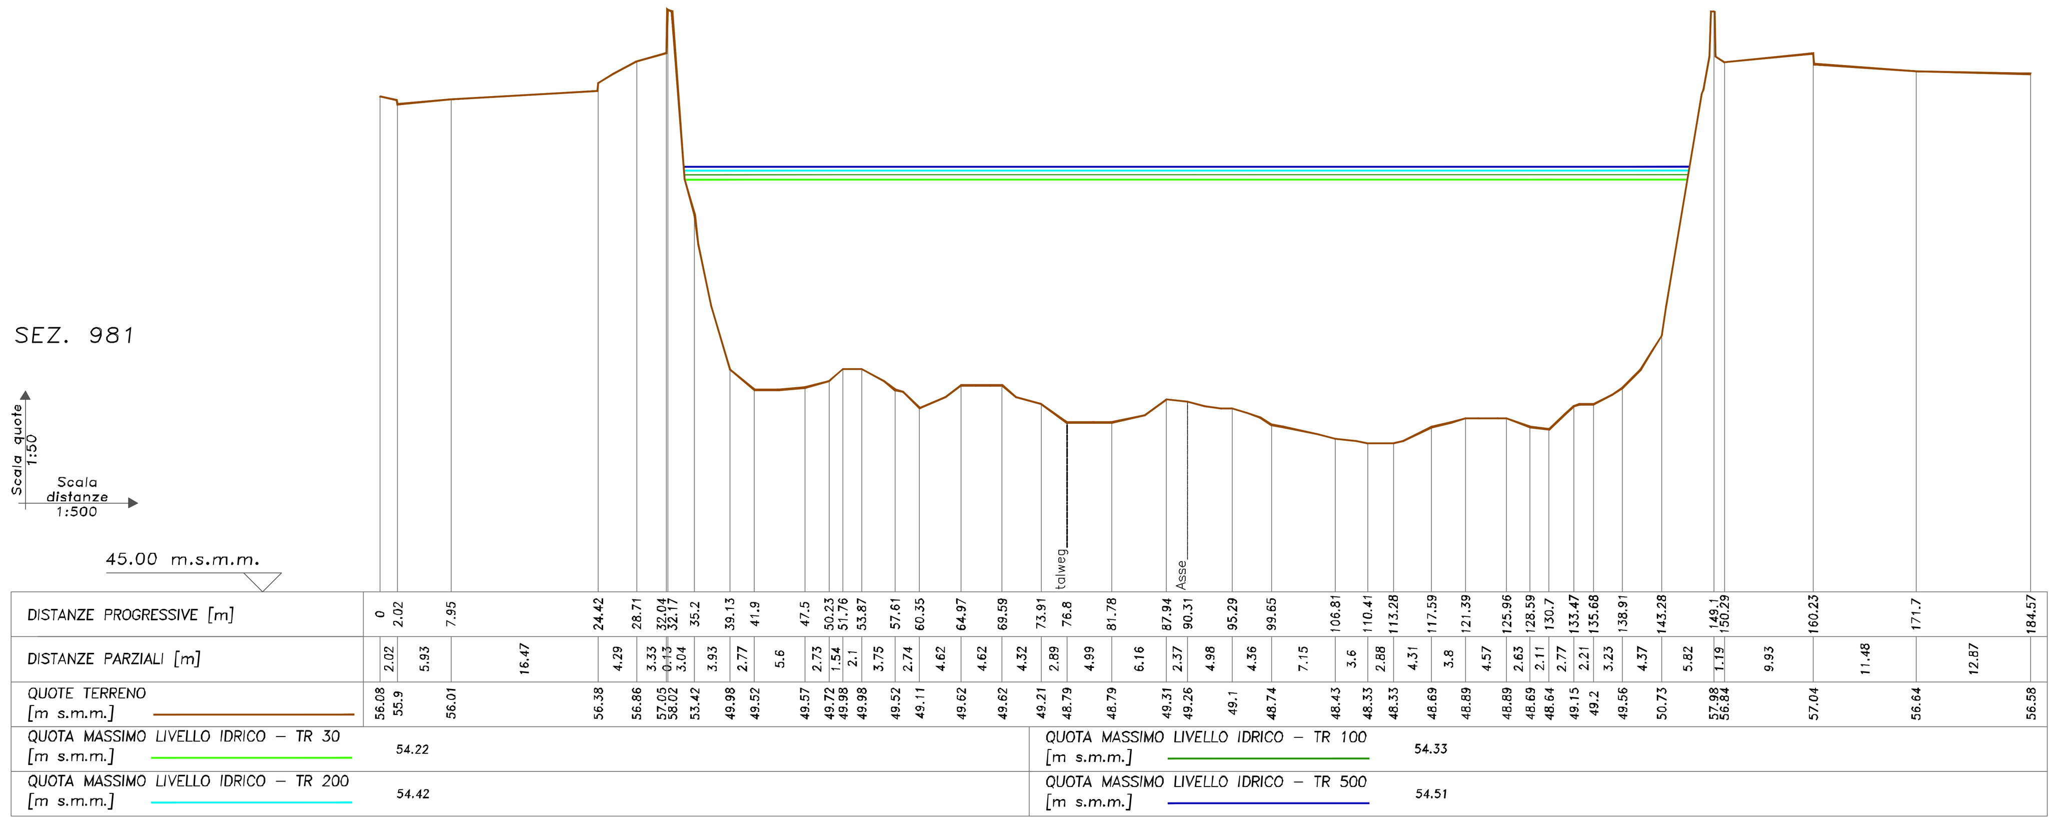

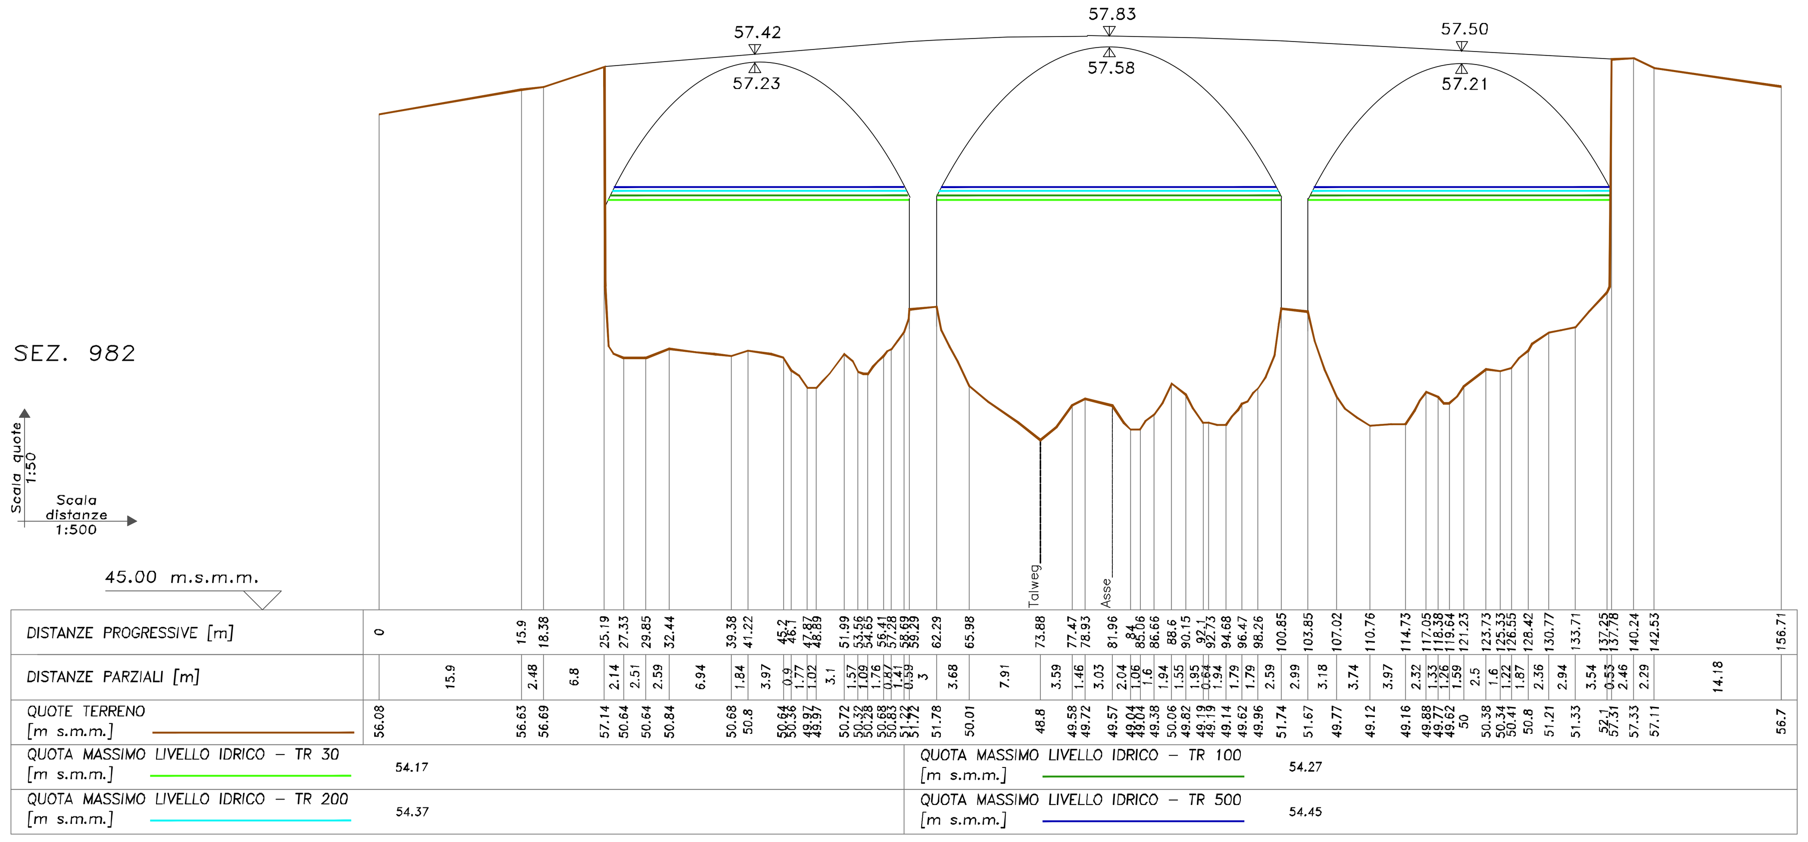

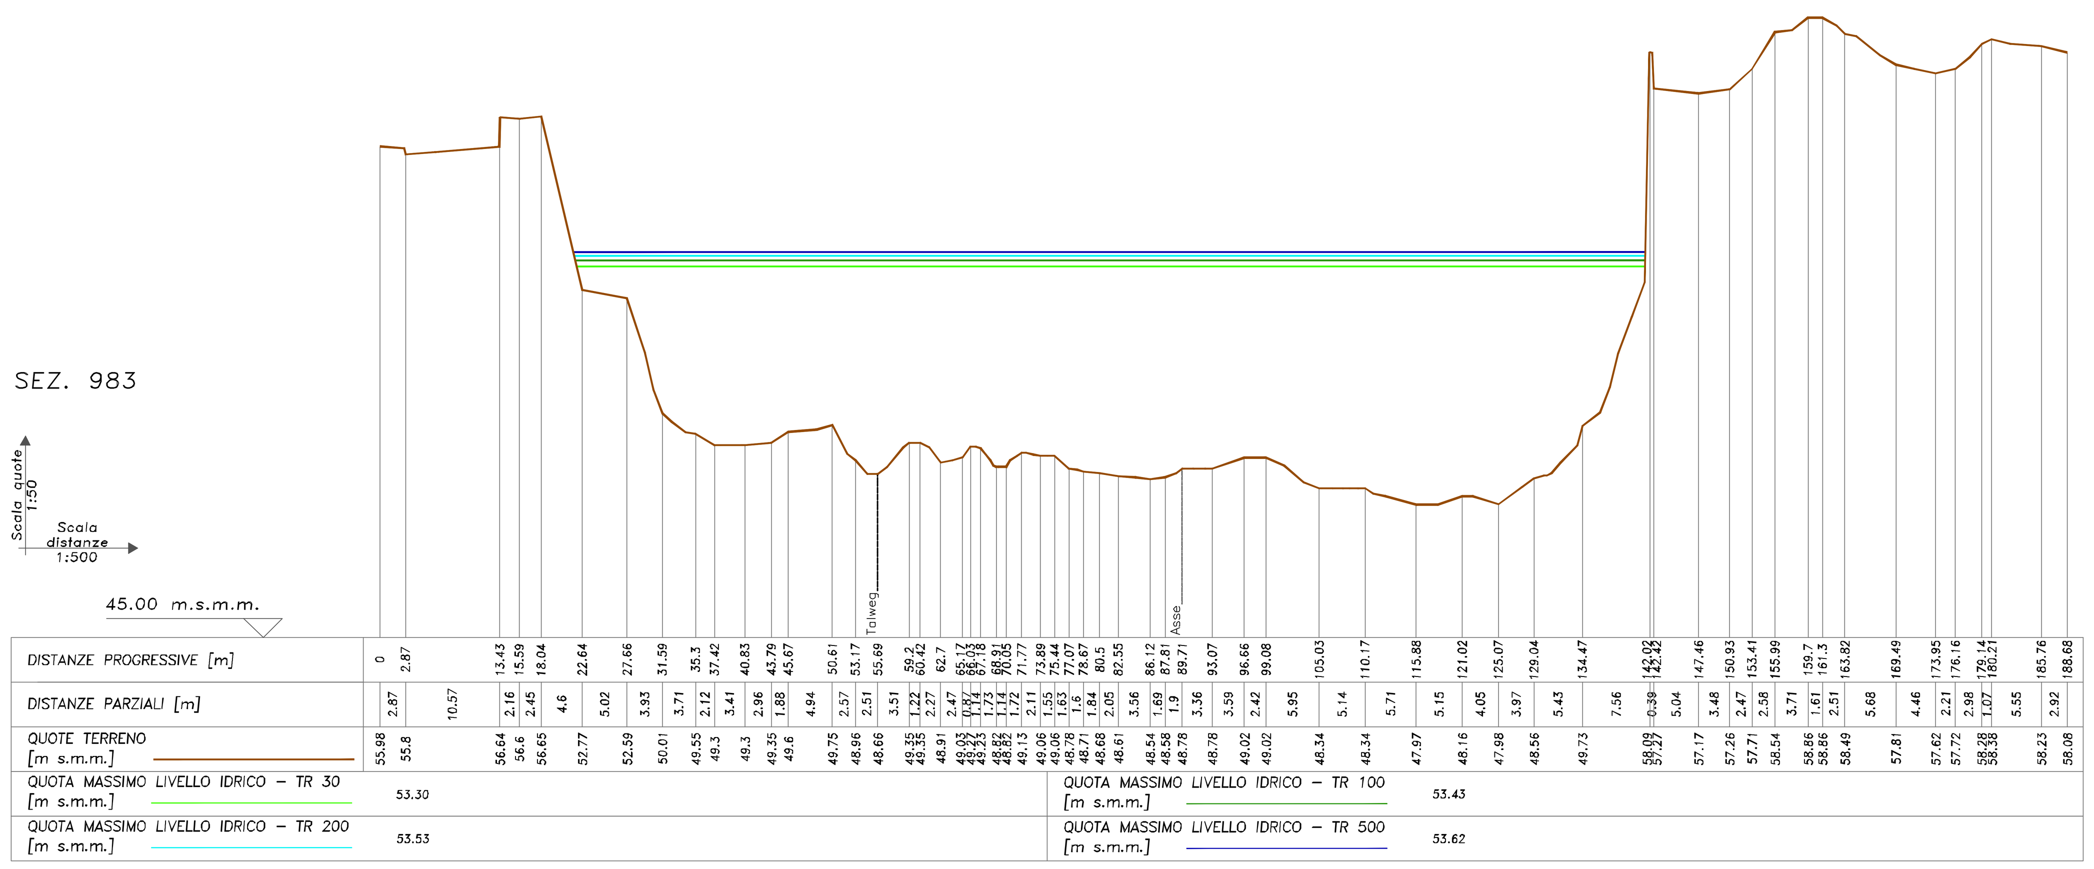

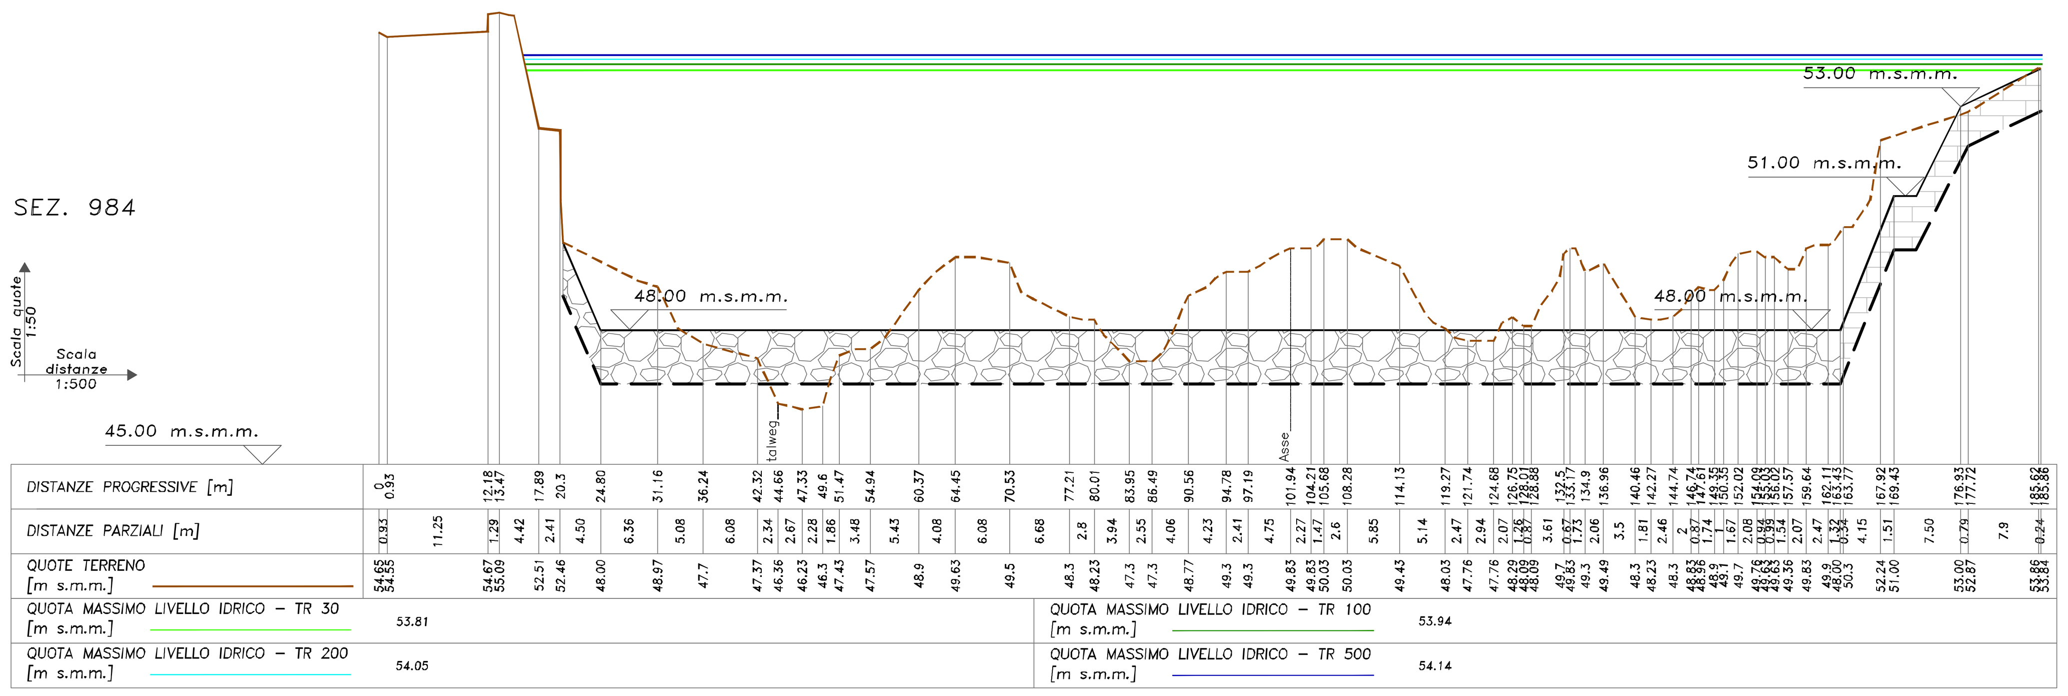

LEGENDA

Sistemazione fondo alveo in massi legati (sez 984, sez 985-sez 986, sez 1, sez 2) in massi sciolti (sez 2 e sez 4)

Sistemazione delle sponde

COMMITTENTE:

RFI RETE FERROVIARIA ITALIANA
GRUPPO FERROVIE DELLO STATO ITALIANE

PROGETTAZIONE:

ITALFERR
GRUPPO FERROVIE DELLO STATO ITALIANE

INFRASTRUTTURE FERROVIARIE STRATEGICHE DEFINITE DALLA LEGGE OBIETTIVO N. 443/01 e s.m.i

CUP: J14D20000010001

S. O. OPERE CIVILI

PROGETTO DEFINITIVO

LINEA AV/AC MILANO - VENEZIA
LOTTO FUNZIONALE TRATTA AV/AC VERONA-PADOVA

NODO AV/AC DI VERONA: INGRESSO EST
PONTE SUL FIUME ADIGE
IDROLOGIA E IDRAULICA

Risultati del modello bidimensionale
Sezioni idrauliche con indicazione dei massimi livelli idrici - post operam - 1 di 3

SCALA: Varie

COMMESSA	LOTTO	FASE	ENTE	TIPO DOC.	OPERA/DISCIPLINA	PROGR.	REV.
IN1A	20	D	09	WZ	ID0002	004	A

Rev.	Descrizione	Redatto	Data	Verificato	Data	Approvato	Data	Autorizzato Data
A	EMISSIONE ESECUTIVA	A. Cappelli	dic. 2021	F. Cabas	dic. 2021	C. Mazzocchi	dic. 2021	XXXXXXX dic. 2021

File: IN1A20D09WZID0002004A.dwg | n. Elab.: X