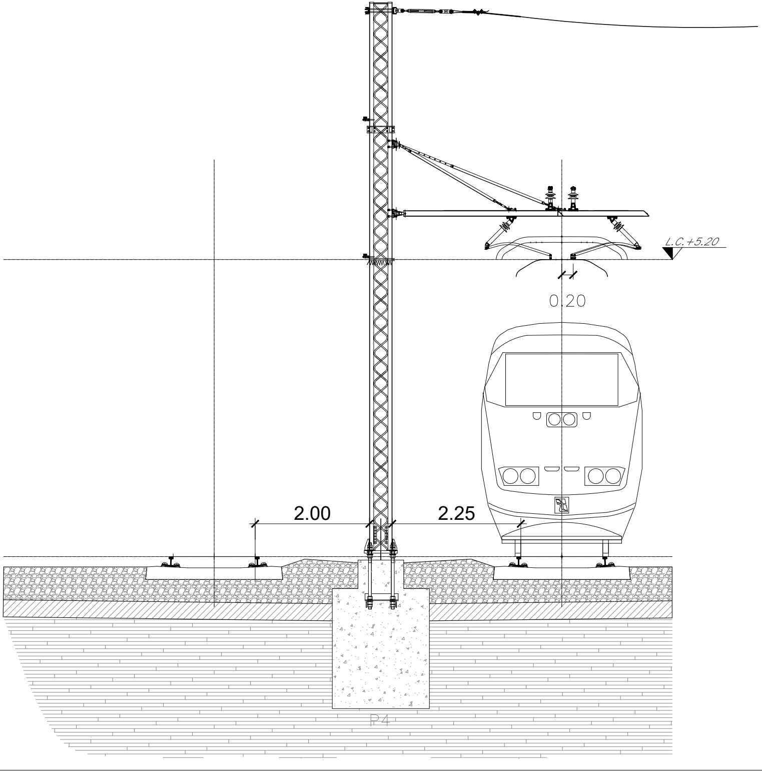
L.C.+5.20
0.20
2.00
2.25
P4

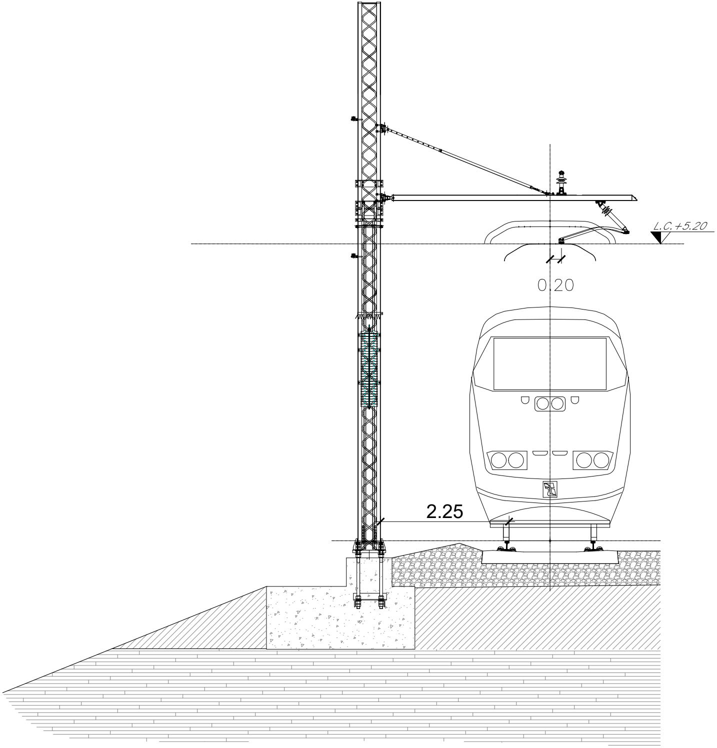
L.C.+5.20
0.20
2.25

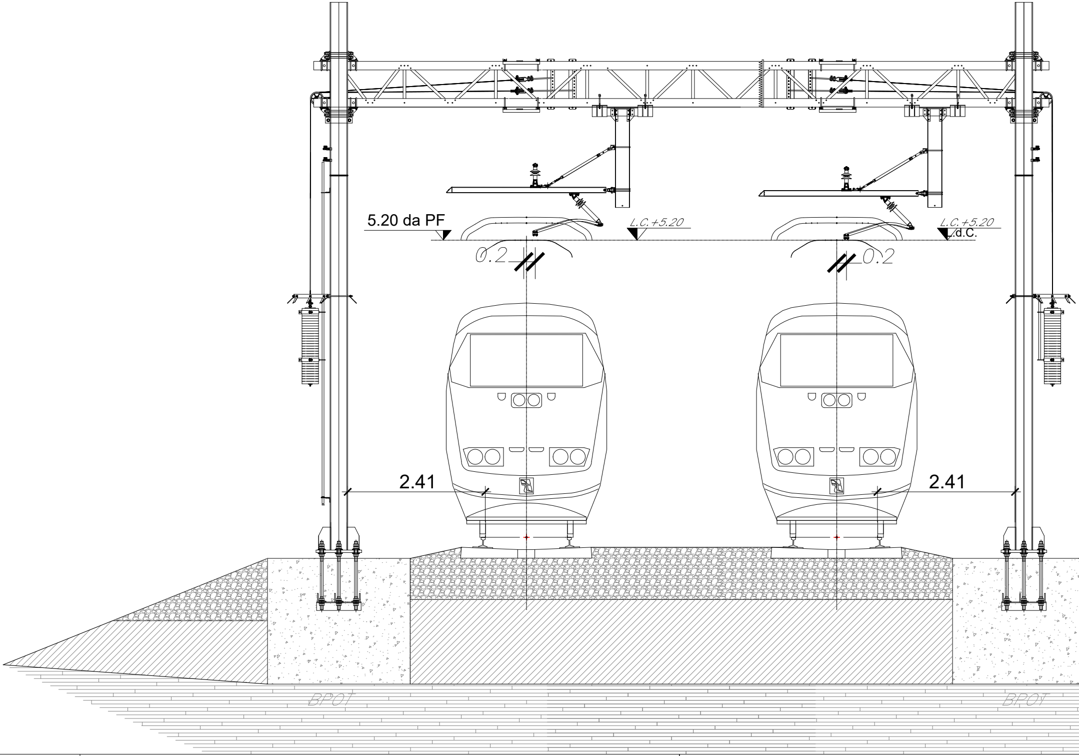
5.20 da PF
L.C.+5.20
L.C.+5.20
L.d.C.
0.2
0.2
2.41
2.41
BPOT
BPOT

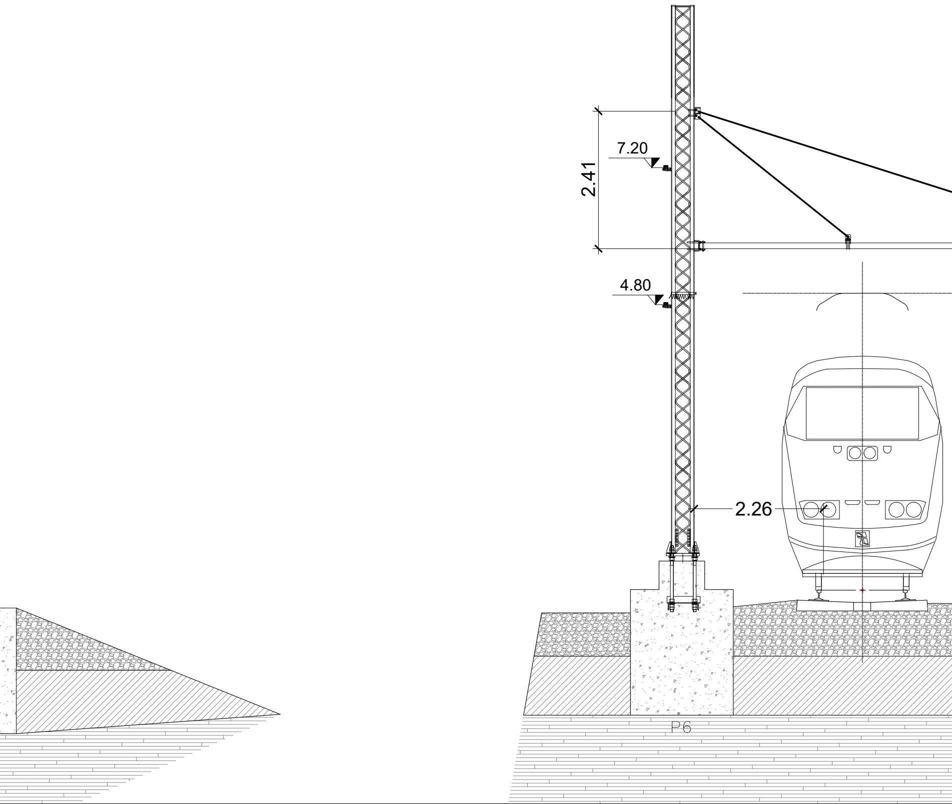
7.20
2.41
4.80
2.26
P6

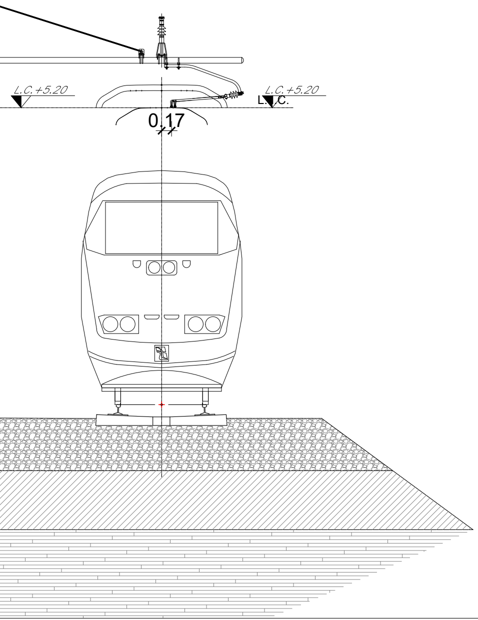
L.C.+5.20
L.C.+5.20
L.C.
0,17

COMMITTENTE:

RFI
RETE FERROVIARIA ITALIANA
GRUPPO FERROVIE DELLO STATO ITALIANE

PROGETTAZIONE:

ITALFERR
GRUPPO FERROVIE DELLO STATO ITALIANE

INFRASTRUTTURE FERROVIARIE STRATEGICHE DEFINITE DALLA LEGGE OBIETTIVO N. 443/01 e s.m.i

CUP: J14D20000010001

S.O. ENERGIA E TRAZIONE ELETTRICA

PROGETTO DEFINITIVO

LINEA AV/AC MILANO - VENEZIA
LOTTO FUNZIONALE TRATTA AV/AC VERONA-PADOVA

NODO AV/AC DI VERONA: INGRESSO EST

LINEA DI CONTATTO

SEZIONI TRASVERSALI
tipologiche e singolari 2

SCALA :
1:50

COMMESSA	LOTTO	FASE	ENTE	TIPO DOC.	OPERA/DISCIPLINA	PROGR.	REV.
IN1A	20	D	18	AX	LC0000	018	A

Revis.	Descrizione	Redatto	Data	Verificato	Data	Approvato	Data	Autorizzato / Data
A	Emissione Esecutiva	M. Gennari	12.2021	A. Sperduto	12.2021	C. Mazzocchi		G.Guidi Buffarini 12.2021 ITALFERR S.p.A. U.O. Tecnologie Centro Ing. Guido Guidi Buffarini Ordine Ingegneri Provincia di Roma n° 17812

File: IN1A00D18AXLC0000018A.DWG

n. Elab.: