


LEGENDA STATO DI FATTO

LINEE ELETTRICHE AEREE BT E MT	METANO DOTTI/GAS DOTTI	LINEE TELEFONICHE AEREE
LINEE ELETTRICHE CAVITÀ BT E MT	ACQUEDOTTI	PAILO LINEA TELEFONICA
LINEE ELETTRICHE AEREE AT	CHIAMO ACQUEDOTTO	PROZETTO LINEA TELEF.
PAILO LINEA ELETTRICA	POZZETTO ACQUEDOTTO	LINEE TELEFONICHE CAVITÀ F.O.
FOGNARE	FOGNARE	CAVITÀ
PUBBLICA ILLUMINAZIONE	CADITOIA	POZZETTO FOGNATURA
LAMPIONE/POZZ. PUBBLICA ILLUM.	POZZETTI FOGNATURA	POZZETTO GENERICO

IL CONCESSIONARIO
Regione Emilia-Romagna
ARC AUTOSTRADA REGIONALE CISPADANA
AUTOSTRADA REGIONALE CISPADANA
DAL CASELLO DI REGGIOLO-ROLO SULLA A22
AL CASELLO DI FERRARA SUD SULLA A13
 CODICE C.U.P. E8180800060009

PROGETTO DEFINITIVO
ASSE AUTOSTRADALE (COMPRESIVO DEGLI INTERVENTI LOCALI
DI COLLEGAMENTO VIARIO AL SISTEMA AUTOSTRADALE)
INTERFERENZE PP.SS.

INTERFERENZE PP.SS. - PLANIMETRIE STATO DI FATTO
PLANIMETRIA INTERFERENZE PP.SS. - STATO DI FATTO - TAV. 36/60

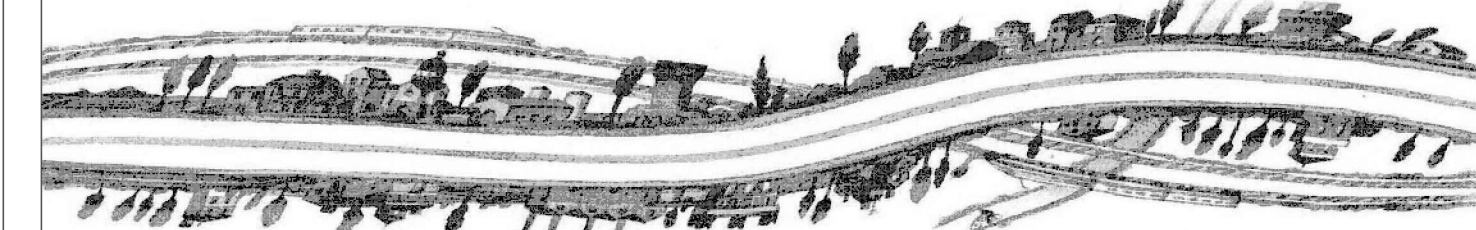

IL PROGETTISTA
 Ing. Antonio De Fazio
 Albo Ing. Bologna n° 3596

RESPONSABILE INTEGRAZIONE PRESTAZIONI SPECIALISTICHE
 Ing. Emilio Sufi
 Albo Ing. Reggio Emilia n° 945

IL CONCESSIONARIO
 Azienda Regionale Caspense S.p.A.
 in liquidazione
 Gestore: P. Salsi

G					
F					
E					
D					
C					
B					
A	17.04.2012	EMISSIONE		PUNGETTI	DE FAZIO SALSÌ
DATA		DESCRIZIONE	REDAZIONE	CONTRATTO	APPROVAZIONE
IDENTIFICAZIONE ELABORATO					
NO. PROG.	PROG.	DATA	NO. PROG.	NO. PROG.	NO. PROG.
01022	01022	01022	01022	01022	01022
01022	01022	01022	01022	01022	01022
SCALE 1:2000					

scad. di stampa 1/1