


LEGENDA	
●	Punto di sbarco a terra dei cavi M.T.
—	Percorso cavi M.T. interrati
—	Percorso cavi A.T. interrati
	Limite area sic
	Sottostazione di trasformazione
	Sottostazione di consegna
●	Chilometrica stradale
●	Chilometrica di progetto
	attraversamenti ferroviari
	Attraversamenti viadotti

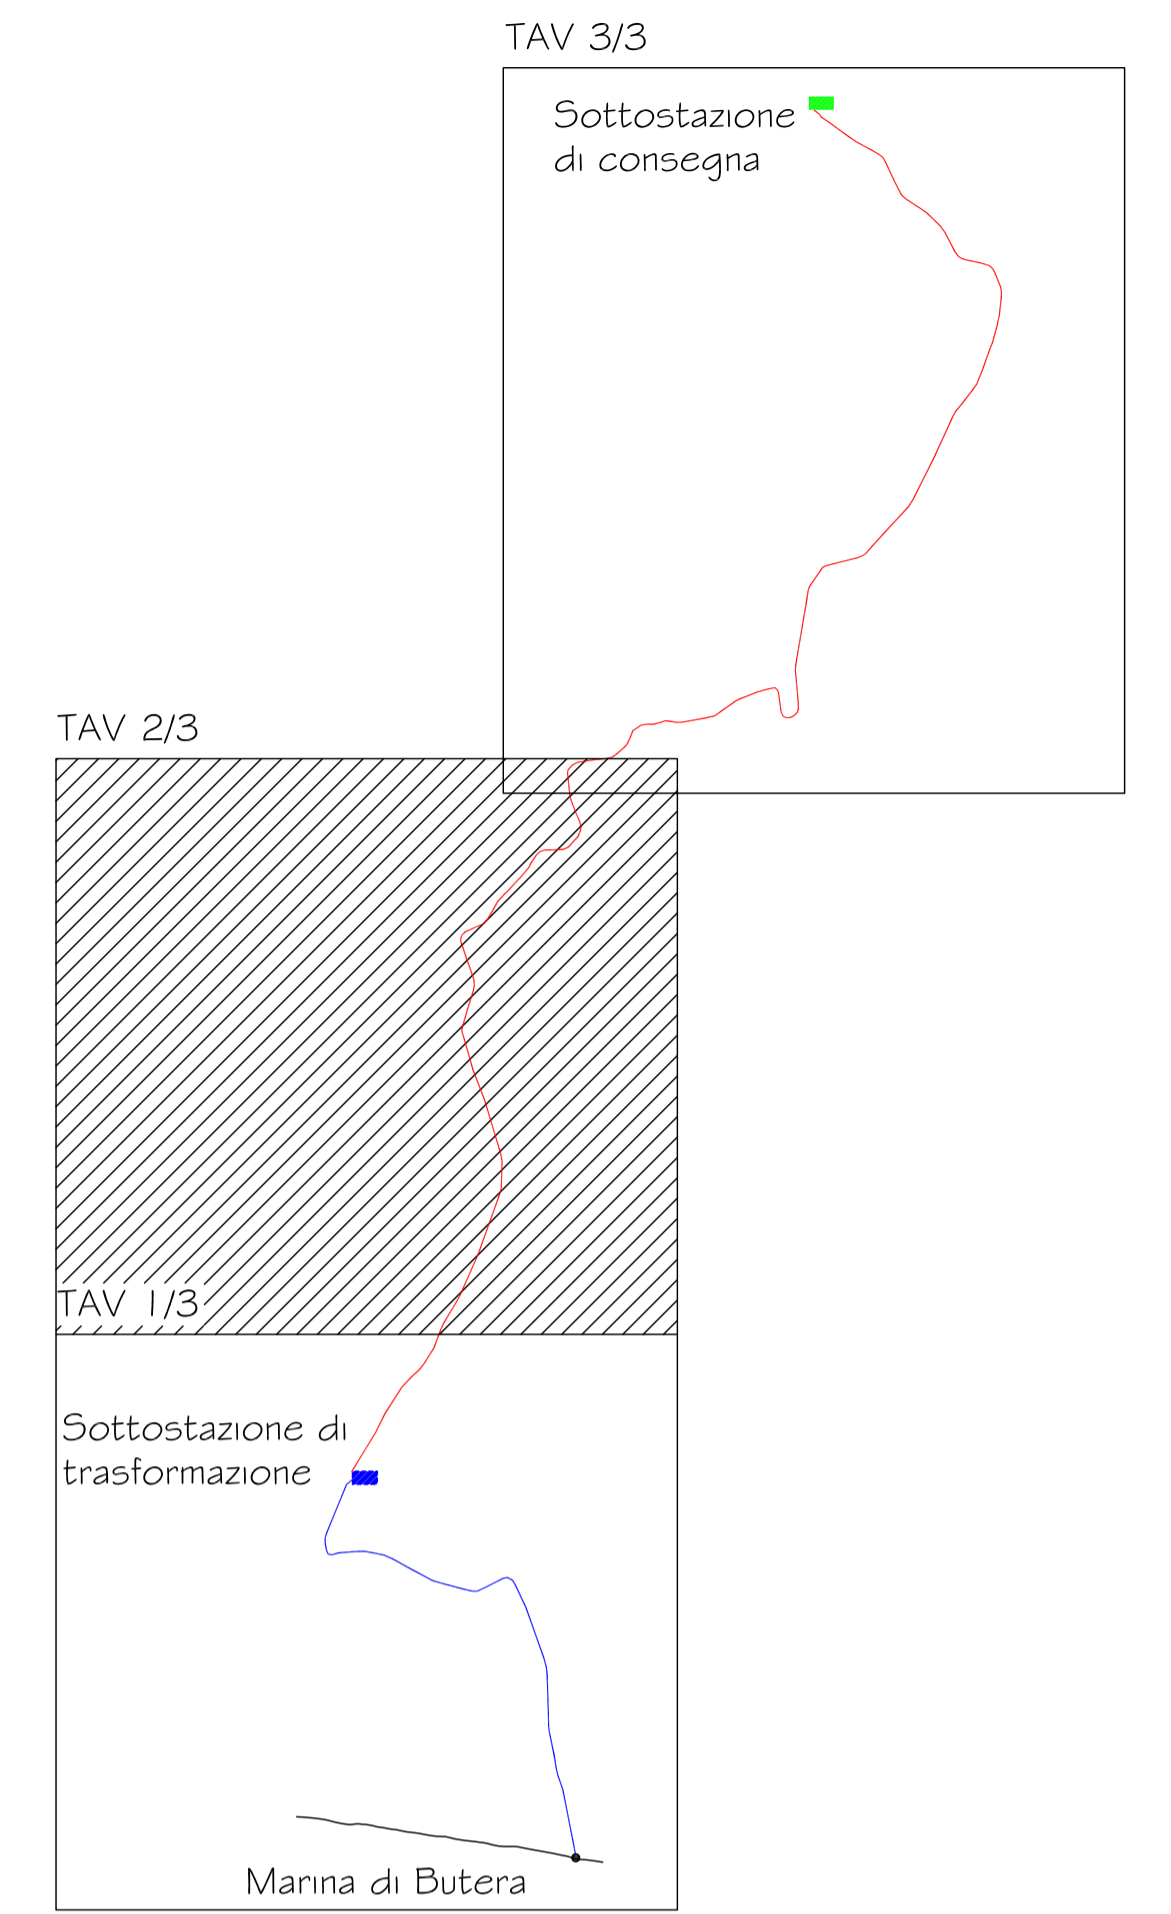

**REGIONE SICILIANA
COMUNE DI BUTERA**



00	22/11/06	R	EMISSIONE			
REV.	DATA EMISSIONE	CODICE EMISSIONE	DESCRIZIONE REVISIONE	PREPARATO <small>AREA E. PROSP.</small>	CONTROLLATO <small>DA ING. G. FERRUCCIA</small>	APPROVATO <small>DA ING. G.F.</small>
				AUTORIZZAZIONE EMISSIONE		

PARCO EOLICO OFFSHORE DEL GOLFO DI GELA

CLIENTE 	TITOLO TAVOLA DI PROGETTO LOCALIZZAZIONE ATTRAVERSAMENTI OPERE D'ARTE LUNGO IL PERCORSO DEI CAVI M.T. E A.T.		
TM.E. S.p.A. <small>Termomeccanica Ecologia</small>	PREVENTIVO 97758 DOCUMENTO N° 97758SPEG005	EMESSE DA SPAZIO AL PROGETTO FORMATO A1 FOGLIO 2 DI 3	SCALA 1:5.000

INFORMAZIONI RISERVATE. DA NON UTILIZZARE PER SCOPI DIVERSI DA QUELLI PER CUI SONO STATE FORNITE. STAMPARE IN B/N

spazio al progetto s.r.l.
 Via Franz Listz, 29 - 90145 Palermo - Tel/Fax +39 0916820254
 e.mail info@spazioalprogetto.com