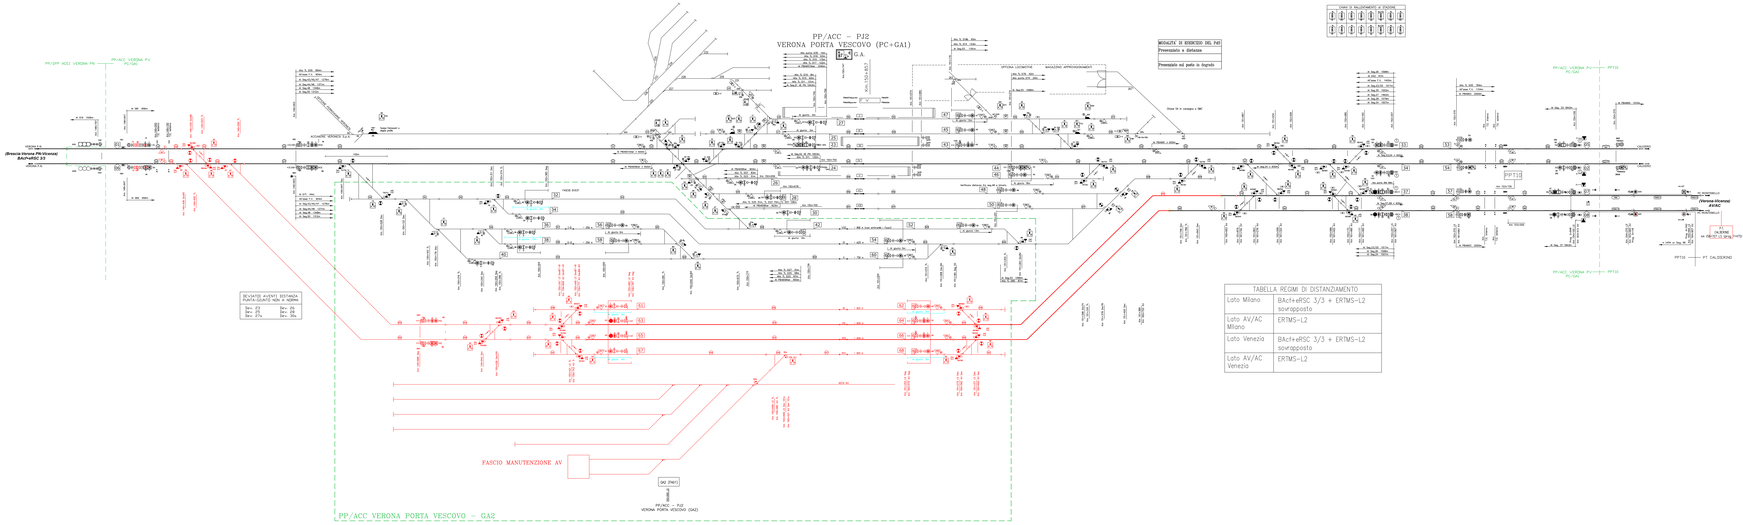

COMMITTENTE:

RFI RETE FERROVIARIA ITALIANA SOCIETÀ PER AZIONI Direzione Tecnica

ALTA SORVEGLIANZA

GENERAL CONTRACTOR:

ITALFERR S.p.A.

INFRASTRUTTURE FERROVIARIE STRATEGICHE DEFINITE DALLA LEGGE OBIETTIVO N. 443/01

PROGETTO DEFINITIVO

LINEA AV/AC VERONA - PADOVA
SUB TRATTA VERONA - VICENZA
INNESTO VERONA EST - BIVIO VICENZA

INNESTO DI VERONA - PIANO SCHEMATICO IS FASE B4

GENERAL CONTRACTOR: ITALFERR S.p.A.

CONSORZIO IRICAV DUE
Il Presidente

SCALA: /

Data: Data: Data:

COMMESSA: IN1A | LOTTO FASE: 20 | ENTE: D | TIPO DOC: 58 | OPERA/DISCIPLINA: PX | PROGR.: A51320 | REV.: 002 | FOGLIO: A

CONSORZIO IRICAV DUE

GATURNO

Rev.	Descrizione	Redatto	Data	Verificato	Data	Progettazione Integrata	Data	Autorizzato	Data
0	Emissione esecutiva								

File: IN1A2D58PX0001320002.dwg

COMMESSA: IN1A | LOTTO FASE: 20 | ENTE: D | TIPO DOC: 58 | OPERA/DISCIPLINA: PX | PROGR.: A51320 | REV.: 002 | FOGLIO: A

SCALA: /

Rev.	Descrizione	Redatto	Data	Verificato	Data	Approvato	Data	Autorizzato Data
A	Emissione esecutiva	M. Ferri	Apr. 2021	M. Ferri	Apr. 2021	M. Ferri	Apr. 2021	Protocollo e data

File: IN1A2D58PX0001320002.dwg