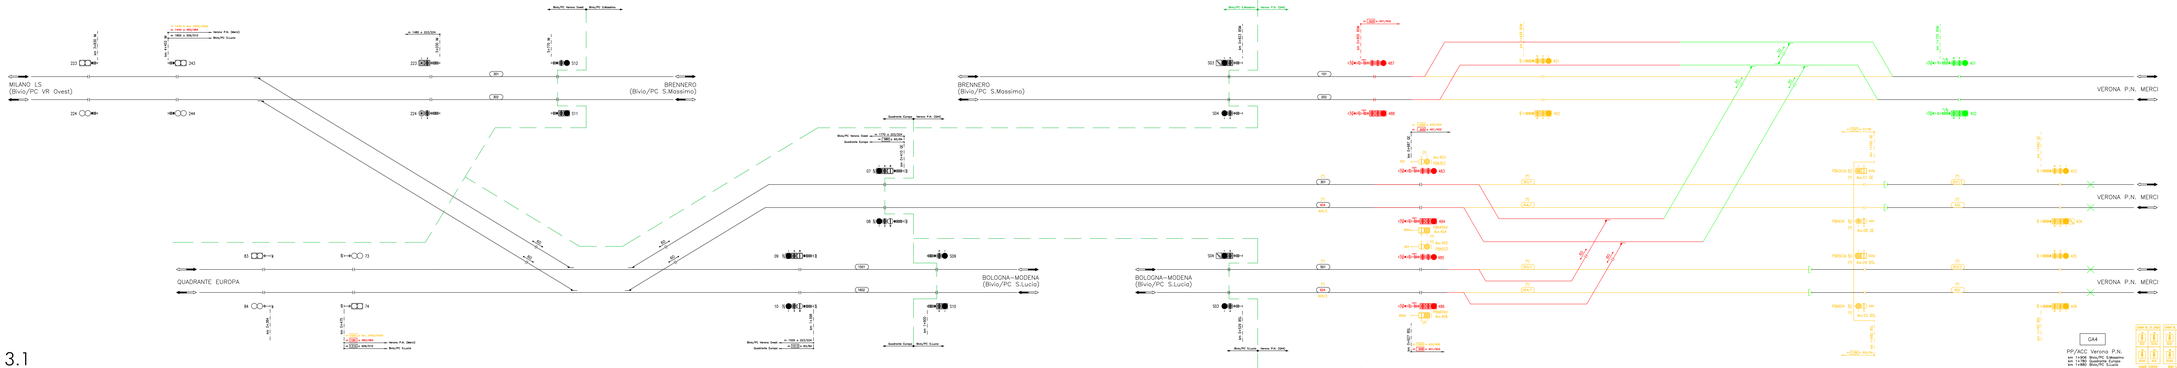

FASE 3.1

Inserimento Nuovo Bivio/PC Fenilone

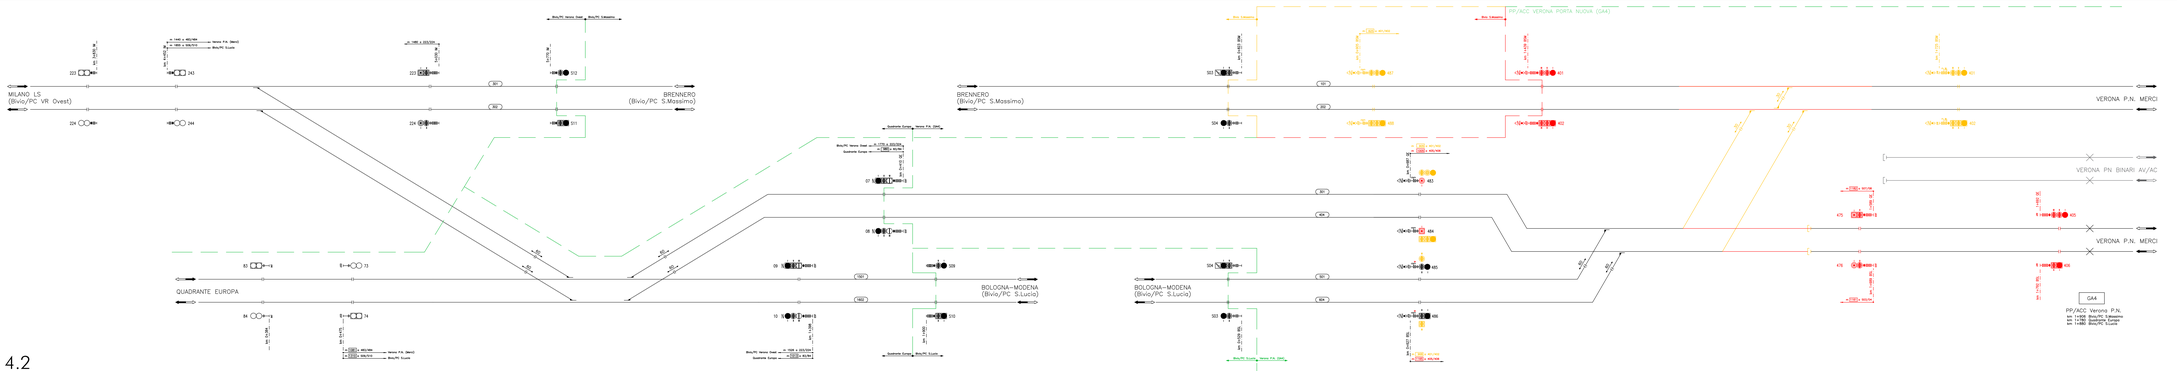

FASE 4.2

Attivazione BAcf e eRSC su linea Ingresso AV/AC

LEGENDA COLORI

- ESISTENTE
- INGRESSO
- FUTURO
- PROVVISORIO

COMMITTENTE:

RFI
RETE FERROVIARIA ITALIANA
SOCIETÀ CON UNICO SOCIO SOGGETTA ALLA DIREZIONE E COORDINAMENTO DI FERROVIE DELLO STATO ITALIANE S.p.A.

PROGETTAZIONE:

ITALFERR
Rapido, sicuro, dalla tua parte

INFRASTRUTTURE FERROVIARIE STRATEGICHE DEFINITE DALLA LEGGE OBIETTIVO N. 443/01 e s.m.i

CUP: J14D20000010001

U.O. IMPIANTI SEGNALAMENTO

PROGETTO DEFINITIVO

LINEA AV/AC MILANO - VENEZIA
LOTTO FUNZIONALE TRATTA AV/AC VERONA - PADOVA
NODO AV/AC DI VERONA: INGRESSO EST

IMPIANTI DI SEGNALAMENTO

TRATTA VERONA P.N. (MERCI) - BIVIO/PC S.MASSIMO
PROFILO DI LINEA IS ESISTENTE IN R/G - FASE 3.1 E FASE 4.2

SCALA: -

COMMESSA	LOTTO	FASE	ENTE	TIPO DOC.	OPERA/DISCIPLINA	PROGR.	REV.
IN1A	20	D	58	RX	BL3600	001	A

Rev.	Descrizione	Redatto	Data	Verificato	Data	Approvato	Data	Autorizzato Data
A	Emissione esecutiva		Dic. 2021		Dic. 2021		Dic. 2021	N.Contract Dic 2021

File: IN1A20D58RXBL3600001A.dwg | n. Elab.: