Ingresso AV Est - Fase 3 Attivazione nuovo Bivio/PC Fenilone

Fase 3 - Attivazione nuovo PP/ACC Bivio/PC Fenilone

Le quantità nelle diverse tipologie di posa sono desunte dalla Planimetria attrezzata IS e canalizzazioni di Progetto degli Impianti di Sicurezza e Segnalamento:
Tratta Bivio/PC S.Massimo-Bivio/PC Verona Ovest - Fase 3 - Piano canalizzazioni di linea

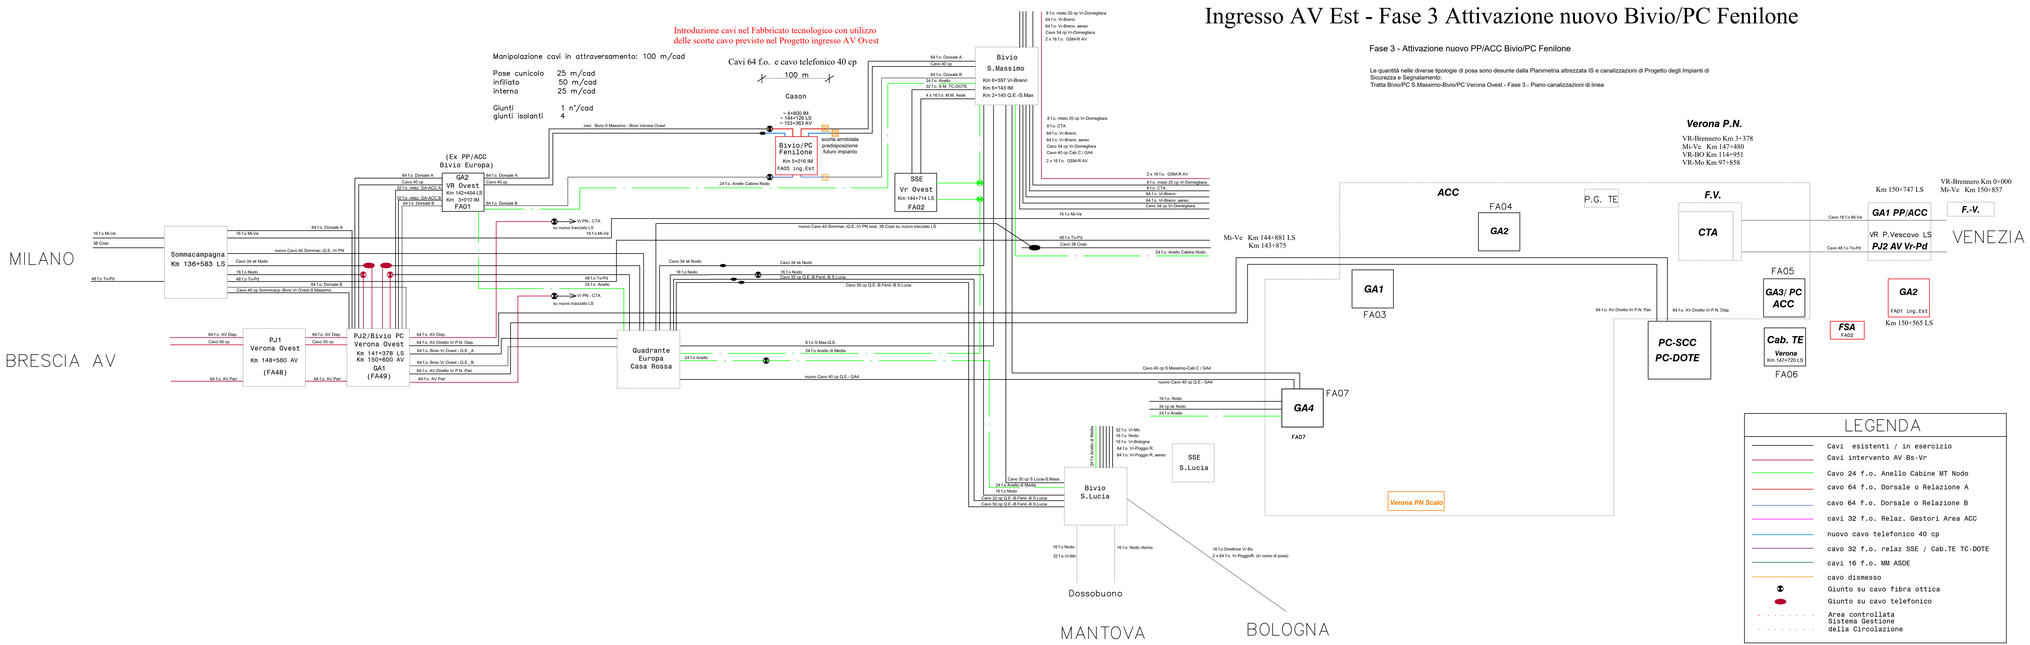

COMMITTENTE:

RFI RETE FERROVIARIA ITALIANA
GRUPPO FERROVIE DELLO STATO ITALIANE

PROGETTAZIONE:

ITALFERR
GRUPPO FERROVIE DELLO STATO ITALIANE

INFRASTRUTTURE FERROVIARIE STRATEGICHE DEFINITE DALLA LEGGE OBIETTIVO N. 443/01 e s.m.i

CUP: J14D20000010001

S.O. TELECOMUNICAZIONI

PROGETTO DEFINITIVO

LINEA AV/AC MILANO - VENEZIA
LOTTO FUNZIONALE TRATTA AV/AC VERONA-PADOVA

NODO AV/AC DI VERONA: INGRESSO EST

Impianti di Telecomunicazione

Tratta Bivio/PC S.Massimo-Bivio/PC Verona Ovest
Piano cavi telefonici e fibra ottica principali - Attivazione Bivio/PC Fenilone - Fase 3

SCALA :

COMMESSA	LOTTO	FASE	ENTE	TIPO DOC.	OPERA/DISCIPLINA	PROGR.	REV.
IN1A	20	D	58	PX	CV3130	001	A

Revis.	Descrizione	Redatto	Data	Verificato	Data	Approvato	Data	Autorizzato / Data
A	Emissione esecutiva	L. Storari	Dic.2021	L. Storari	Dic.2021	C. Mazzocchi	Dic.2021	G. Clemenza Dic.2021

File: IN1A20D58PXCV3130001A_CAVISMAXBOVEST_FASE3.DWG

n. Elab.: