Ingresso AV Est - Fase 7 Attivazione quadruplicamento Verona Porta Nuova - Porta Vescovo

Fase 7 - Attivazione quadruplicamento Verona Porta Nuova - Verona PortaVescovo

Le quantità nelle diverse tipologie di posa sono desunte dalla Planimetria attrezzata IS e canalizzazioni di Progetto degli Impianti di Sicurezza e Segnalamento:
Tratta Verona Porta Nuova - Verona Porta Vescovo Linea AV/AC - Fase 7 - Piano canalizzazioni di linea

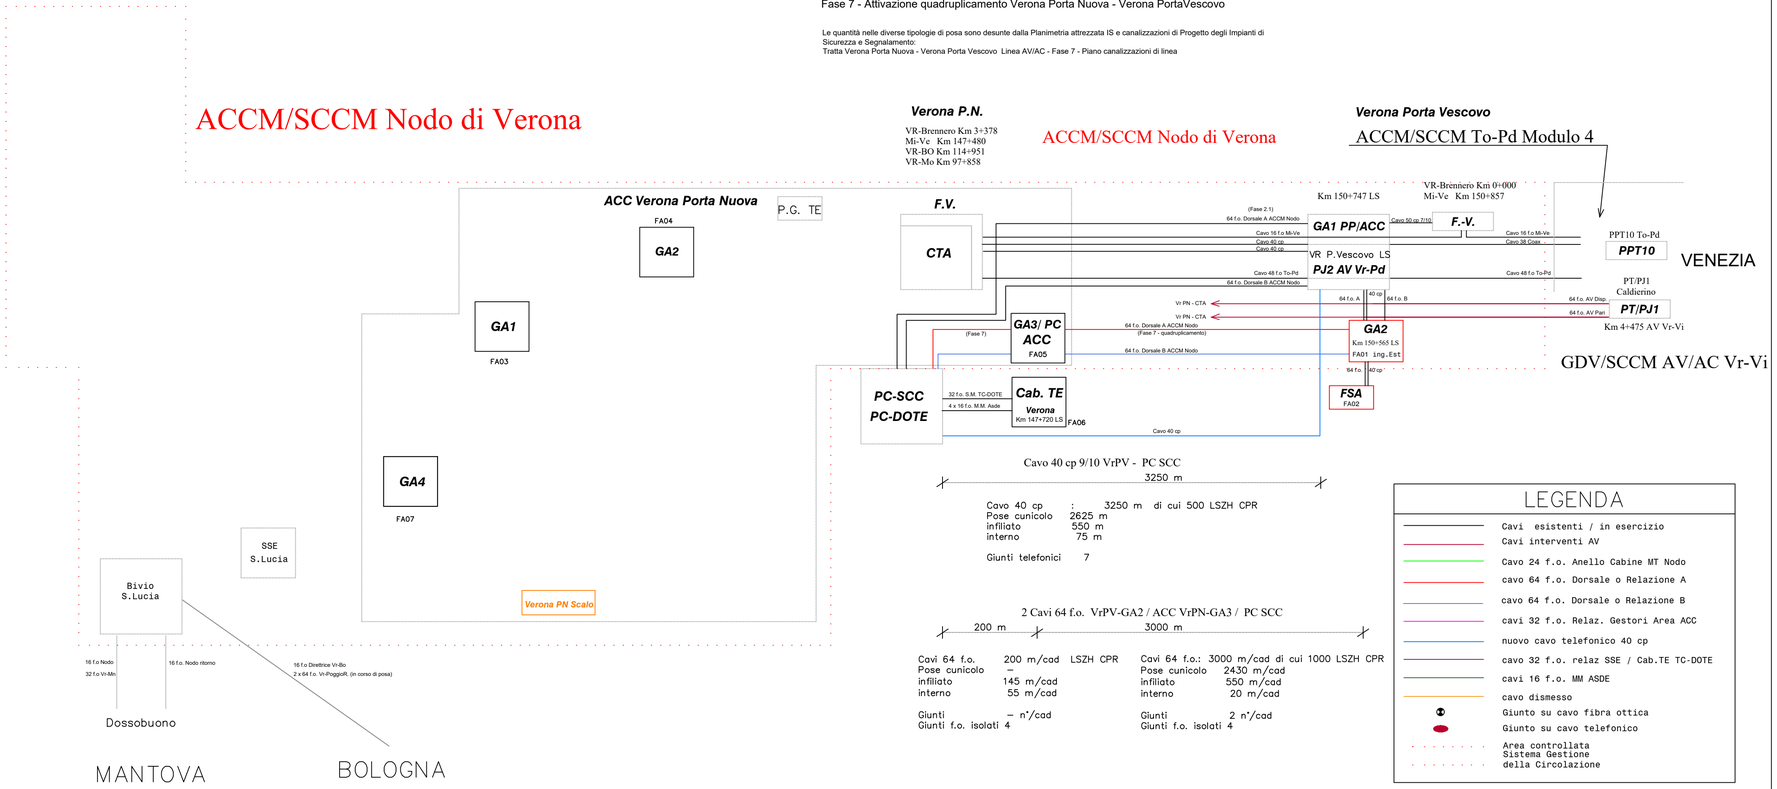

Cavo 40 cp 9/10 VrPV - PC SCC

3250 m

Cavo 40 cp : 3250 m di cui 500 LSZH CPR
Pose cunicolo 2625 m
infiliato 550 m
interno 75 m

Giunti telefonici 7

2 Cavi 64 f.o. VrPV-GA2 / ACC VrPN-GA3 / PC SCC

200 m | 3000 m

Cavi 64 f.o. 200 m/cad LSZH CPR
Pose cunicolo –
infiliato 145 m/cad
interno 55 m/cad

Giunti – n°/cad
Giunti f.o. isolati 4

Cavi 64 f.o.: 3000 m/cad di cui 1000 LSZH CPR
Pose cunicolo 2430 m/cad
infiliato 550 m/cad
interno 20 m/cad

Giunti 2 n°/cad
Giunti f.o. isolati 4

LEGENDA

- Cavi esistenti / in esercizio
- Cavi interventi AV
- Cavo 24 f.o. Anello Cabine MT Nodo
- cavo 64 f.o. Dorsale o Relazione A
- cavo 64 f.o. Dorsale o Relazione B
- cavi 32 f.o. Relaz. Gestori Area ACC
- nuovo cavo telefonico 40 cp
- cavo 32 f.o. relaz SSE / Cab.TE TC-DOTE
- cavi 16 f.o. MM ASDE
- cavo dismesso
- Giunto su cavo fibra ottica
- Giunto su cavo telefonico
- Area controllata Sistema Gestione della Circolazione

COMMITTENTE:

RFI RETE FERROVIARIA ITALIANA
GRUPPO FERROVIE DELLO STATO ITALIANE

PROGETTAZIONE:

ITALFERR
GRUPPO FERROVIE DELLO STATO ITALIANE

INFRASTRUTTURE FERROVIARIE STRATEGICHE DEFINITE DALLA LEGGE OBIETTIVO N. 443/01 e s.m.i

CUP: J14D20000010001

S.O. TELECOMUNICAZIONI

PROGETTO DEFINITIVO

LINEA AV/AC MILANO - VENEZIA
LOTTO FUNZIONALE TRATTA AV/AC VERONA-PADOVA

NODO AV/AC DI VERONA: INGRESSO EST

Impianti di Telecomunicazione

Tratta Verona Porta Nuova - Verona Porta Vescovo - quadruplicamento
Piano cavi telefonici e fibra ottica principali - attivazione quadruplicamento Vr P.N.-Vr P.V. - Fase 7

SCALA :

COMMESSA	LOTTO	FASE	ENTE	TIPO DOC.	OPERA/DISCIPLINA	PROGR.	REV.
IN1A	20	D	58	PX	CV4170	001	A

Revis.	Descrizione	Redatto	Data	Verificato	Data	Approvato	Data	Autorizzato / Data
A	Emissione esecutiva	L. Storari	Dic.2021		Dic.2021	C. Mazzocchi	Dic.2021	G. Clemenza Dic.2021

File: IN1A20D58PXCV4170001A_CAVI_PV_PN_AV_FASE7.DWG

n. Elab.: