


LEGENDA CANTIERI

● CANTIERE BASE	▬ VIABILITÀ PRIMARIA
● CANTIERE OPERATIVO	▬ VIABILITÀ PRINCIPALE
● AREA TECNICA	▬ VIABILITÀ SECONDARIA
● AREA STOCCAGGIO	▬ VIABILITÀ INTERNA AREA RFI
● CANTIERE ARMAMENTO	▬ PISTA DI CANTIERE
● CANTIERE DI ALTRO APPALTO	▬ BINARI DI PROGETTO
▲ IMPIANTO CONGLOMERATI	▬ BINARI REALIZZATI IN PROGETTO
	▬ INGRESSO OVEST

IMPIANTI DI CONFEZIONAMENTO CALCESTRUZZI

ID	COMUNE	INDIRIZZO	GESTORE
B.1	Verona	Strada Rodigina 62, 37135 Verona (VR)	Calcestruzzi Danese S.p.a.
B.2	Verona	Strada La Rizza 97, 37135 Verona (VR)	Betonrossi S.p.a.
B.3	Verona	Strada La Rizza 50, 37135 Verona (VR)	Betongarda S.r.l.
B.4	Verona	Via Stradella Bionde 19, 37139 Verona (VR)	Beton Veneta S.r.l.
B.5	Verona	Via Falcona 18, 37141 Verona (VR)	Pagani Calcestruzzi S.r.l.

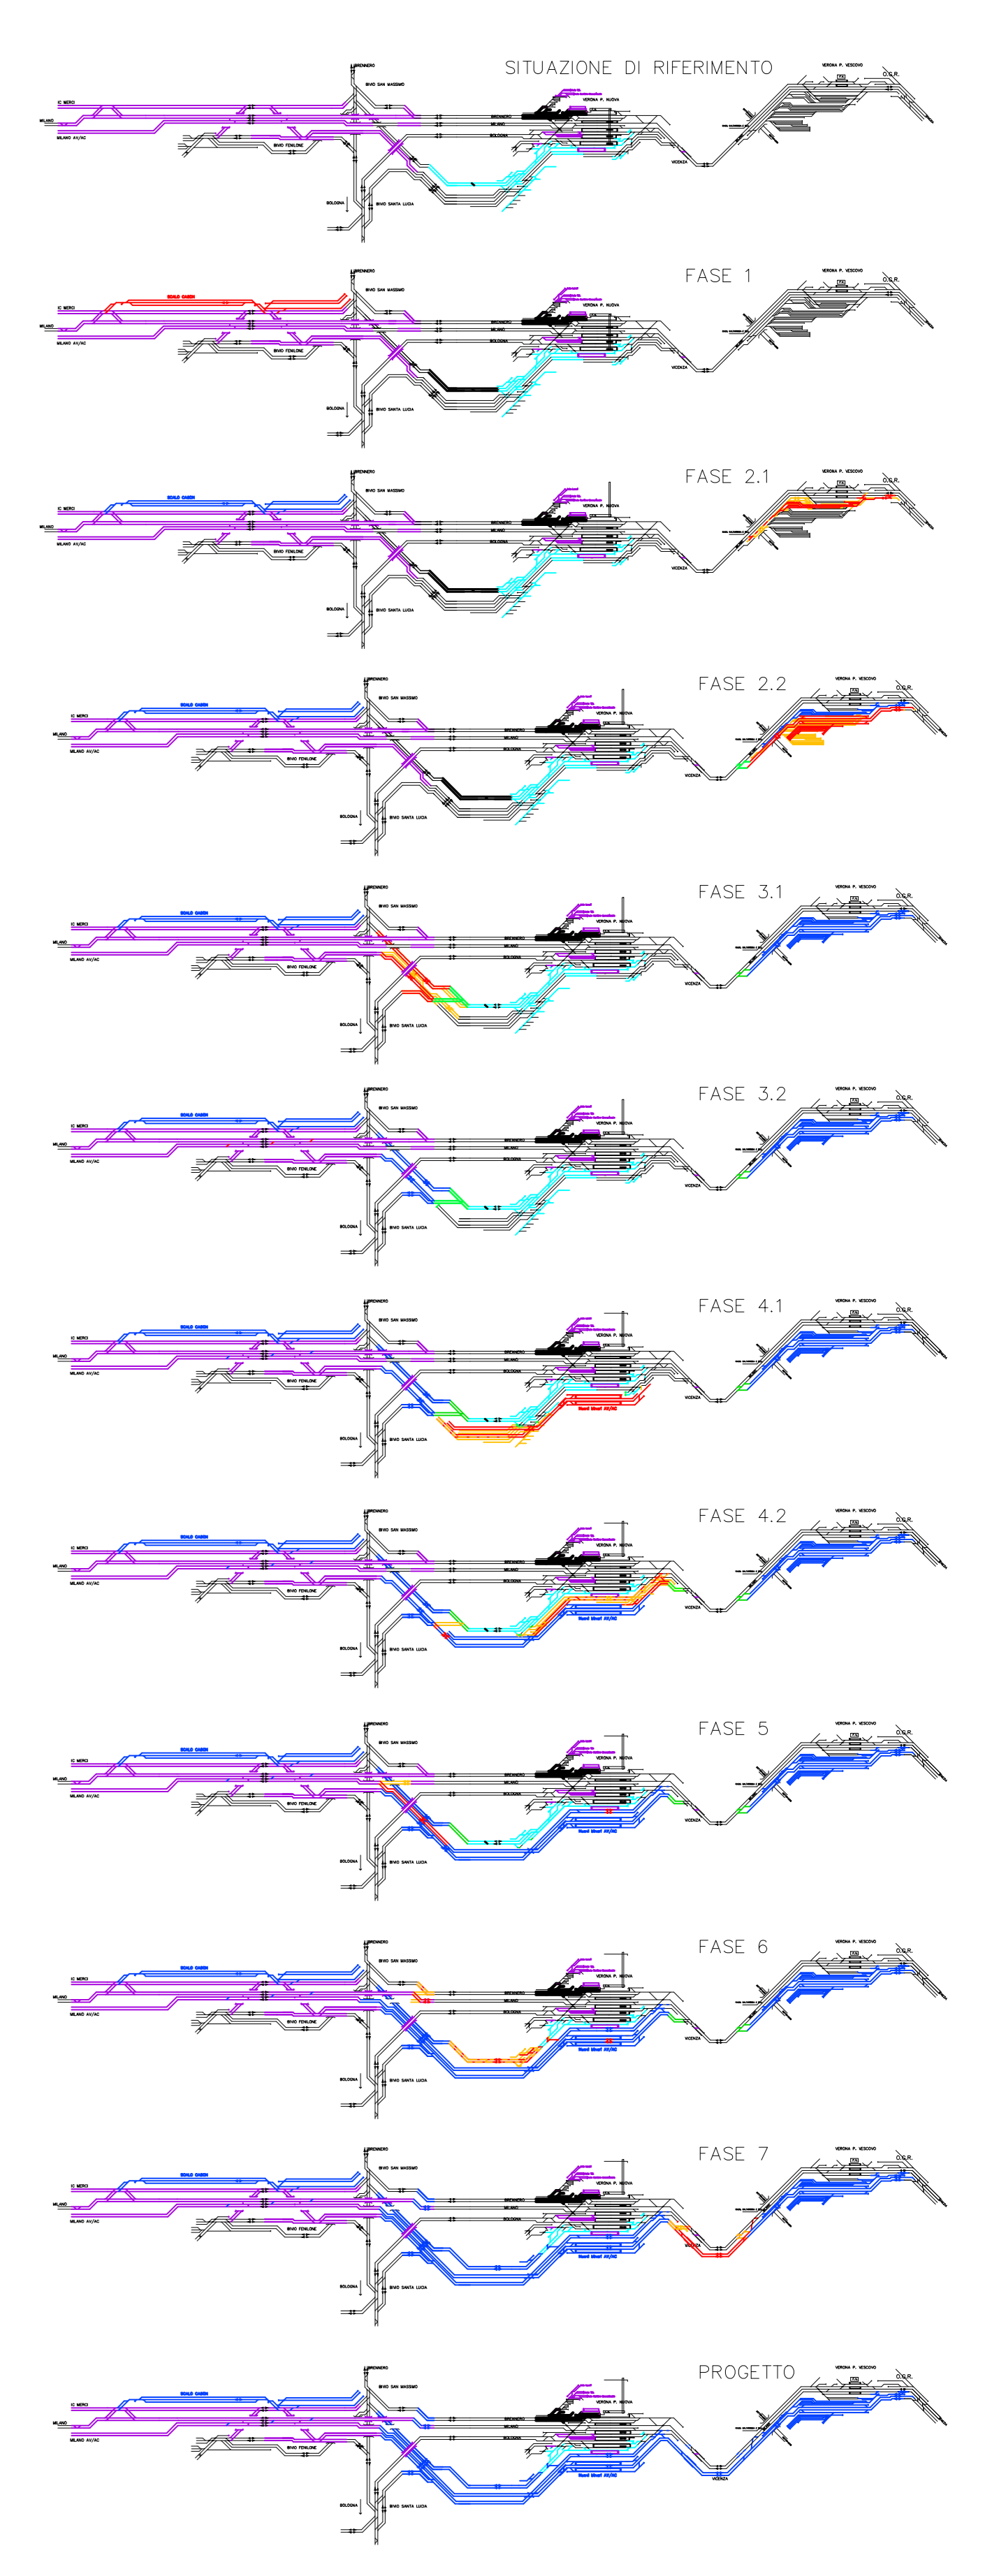

▬ ATTUALE	▬ INERZIALE APPALTO OVEST	▬ PROVVISORIO DI FASE
▬ INERZIALE ACCM	▬ COSTRUITO	▬ PROVVISORIO FASI PRECEDENTI
▬ INERZIALE (OPZIONALE) ACCM	▬ DEMOLITO	▬ COSTRUITO FASI PRECEDENTI

COMMITTENTE: **RFI**
 RETE FERROVIARIA ITALIANA
 GRUPPO FERROVIE DELLO STATO ITALIANE

PROGETTAZIONE: **ITALFERR**
 GRUPPO FERROVIE DELLO STATO ITALIANE

INFRASTRUTTURE FERROVIARIE STRATEGICHE DEFINITE DALLA LEGGE OBIETTIVO N. 443/01 e s.m.i

CLP: J1420000010001

U.O. ARCHITETTURA, AMBIENTE E TERRITORIO - CANTIERIZZAZIONE E INTERFERENZE SOTTOSERVIZI

PROGETTO DEFINITIVO

LINEA AVIAC MILANO - VENEZIA
LOTTO FUNZIONALE TRATTA AVIAC VERONA-PADOVA
NODO AVIAC DI VERONA: INGRESSO EST

CANTIERIZZAZIONE

Corografia generale di inquadramento della cantierizzazione e della viabilità pubblica impegnata dal trasporto dei materiali

SCALA: **1:10.000**

COMMESSA	LOTTO	FASE	ENTE	TIPO DOC.	OPER./DISCIPLINA	PROGR.	REV.
IN1A	20	D	53	C3	CA0000	001	A

Rev.	Descrizione	Redatto	Data	Verificato	Data	Approvato	Data	Autore
A	EMISSIONE DEFINITIVA	M. Maja	04/2021	C. Mazzoni	04/2021	C. Mazzoni	04/2021	S. Maja

File: IN1A20053C3CA000001A.DWG n. Esb: 1