PLANIMETRIE BOE - Scala 1:5.000

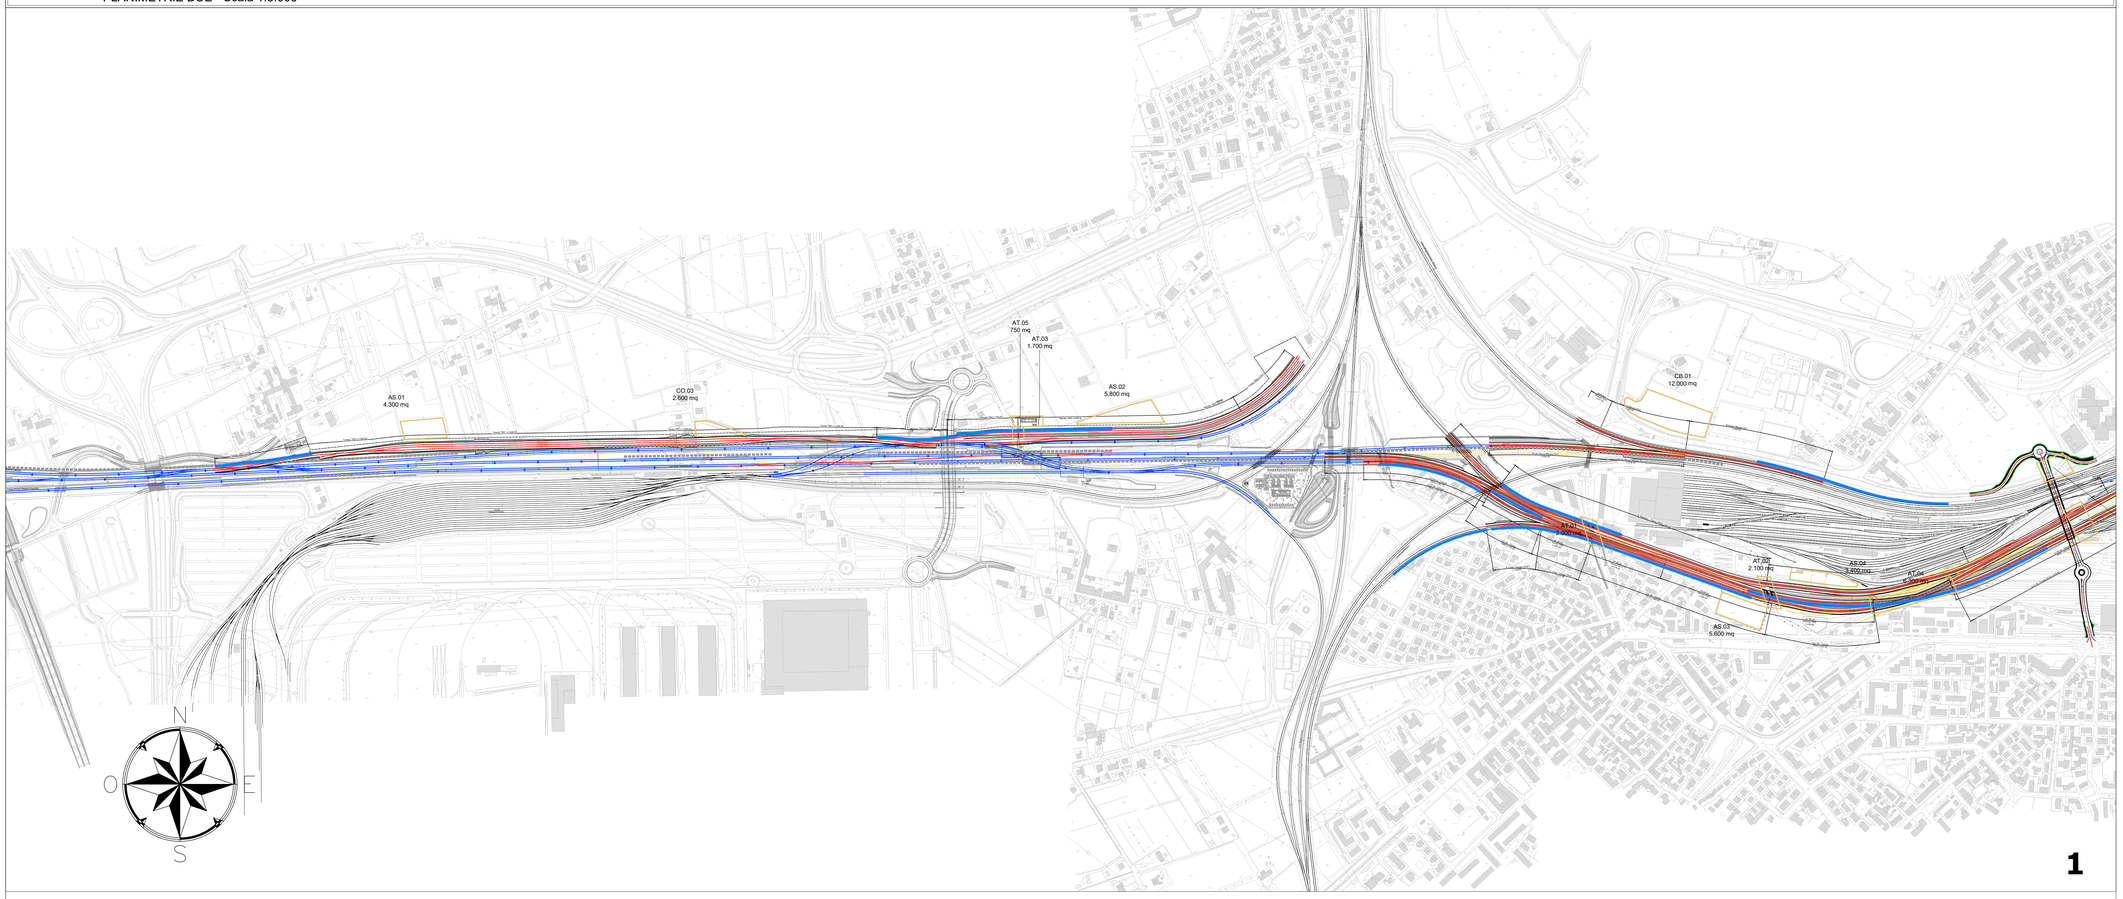

LEGENDA

Tracciato di progetto

Aree cantiere

B.O.E. - Bonifica ordigni bellici superficiale con profondità 3.00 m

Aree oggetto di interventi a verde

KEY PLAN

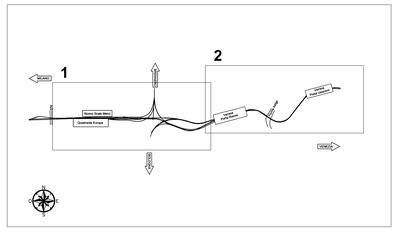

COMMITTENTE:

RFI RETE FERROVIARIA ITALIANA
GRUPPO FERROVIE DELLO STATO ITALIANE

PROGETTAZIONE:

ITALFERR
GRUPPO FERROVIE DELLO STATO ITALIANE

INFRASTRUTTURE FERROVIARIE STRATEGICHE DEFINITE DALLA LEGGE OBIETTIVO N. 443/01

CUP: J14D20000010001

DIREZIONE TECNICA
U.O. ARCHITETTURA, AMBIENTE E TERRITORIO
S.O. AMBIENTE

PROGETTO DEFINITIVO

LINEA AV/AC MILANO - VENEZIA
LOTTO FUNZIONALE TRATTA AV/AC VERONA-PADOVA

NODO AV/AC DI VERONA: INGRESSO EST

OPERE A VERDE
PLANIMETRIE BOE

SCALA: 1:5.000

COMMESSA	LOTTO	FASE	ENTE	TIPO DOC.	OPERA/DISCIPLINA	PROGR.	REV.
IN1A	20	D	22	P5	IA0000	001	C

Rev.	Descrizione	Redatto	Data	Verificato	Data	Approvato	Data	Autorizzato Data
A	Emissione esecutiva	F. Ventura	Dic. 2021	G. Dajelli A. Cardello	Dic. 2021	C. Mazzocchi	Dic. 2021	C. Ecclesia Giugno 2022
B	Emissione esecutiva	F. Ventura	Gen. 2022	G. Dajelli A. Cardello	Gen. 2022	C. Mazzocchi	Gen. 2022	
C	Emissione esecutiva	A. Cardello	Giugno 2022	G. Dajelli	Giugno 2022	C. Mazzocchi	Giugno 2022	

File: IN1A20D22P5IA0000001B_BOE.dwg

n. Elab.: