OPERE A VERDE Tav. 1 di 5 - Scala 1:2.000

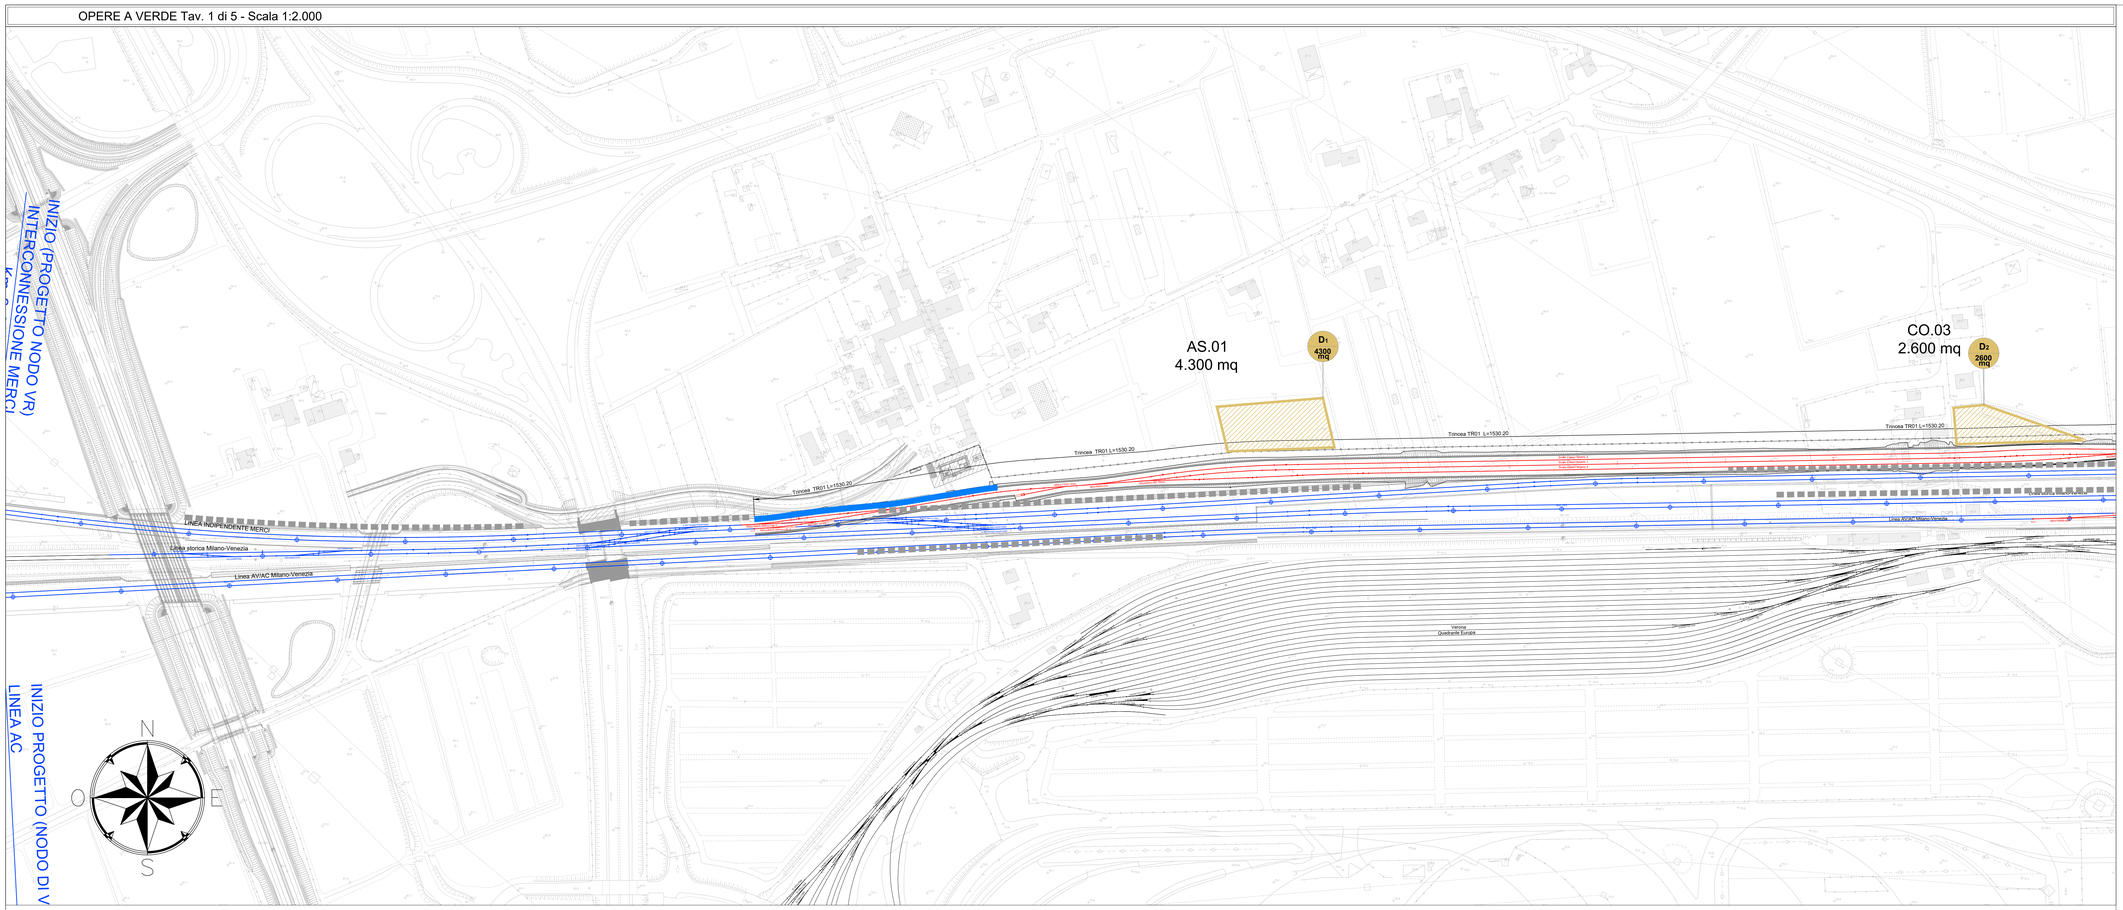

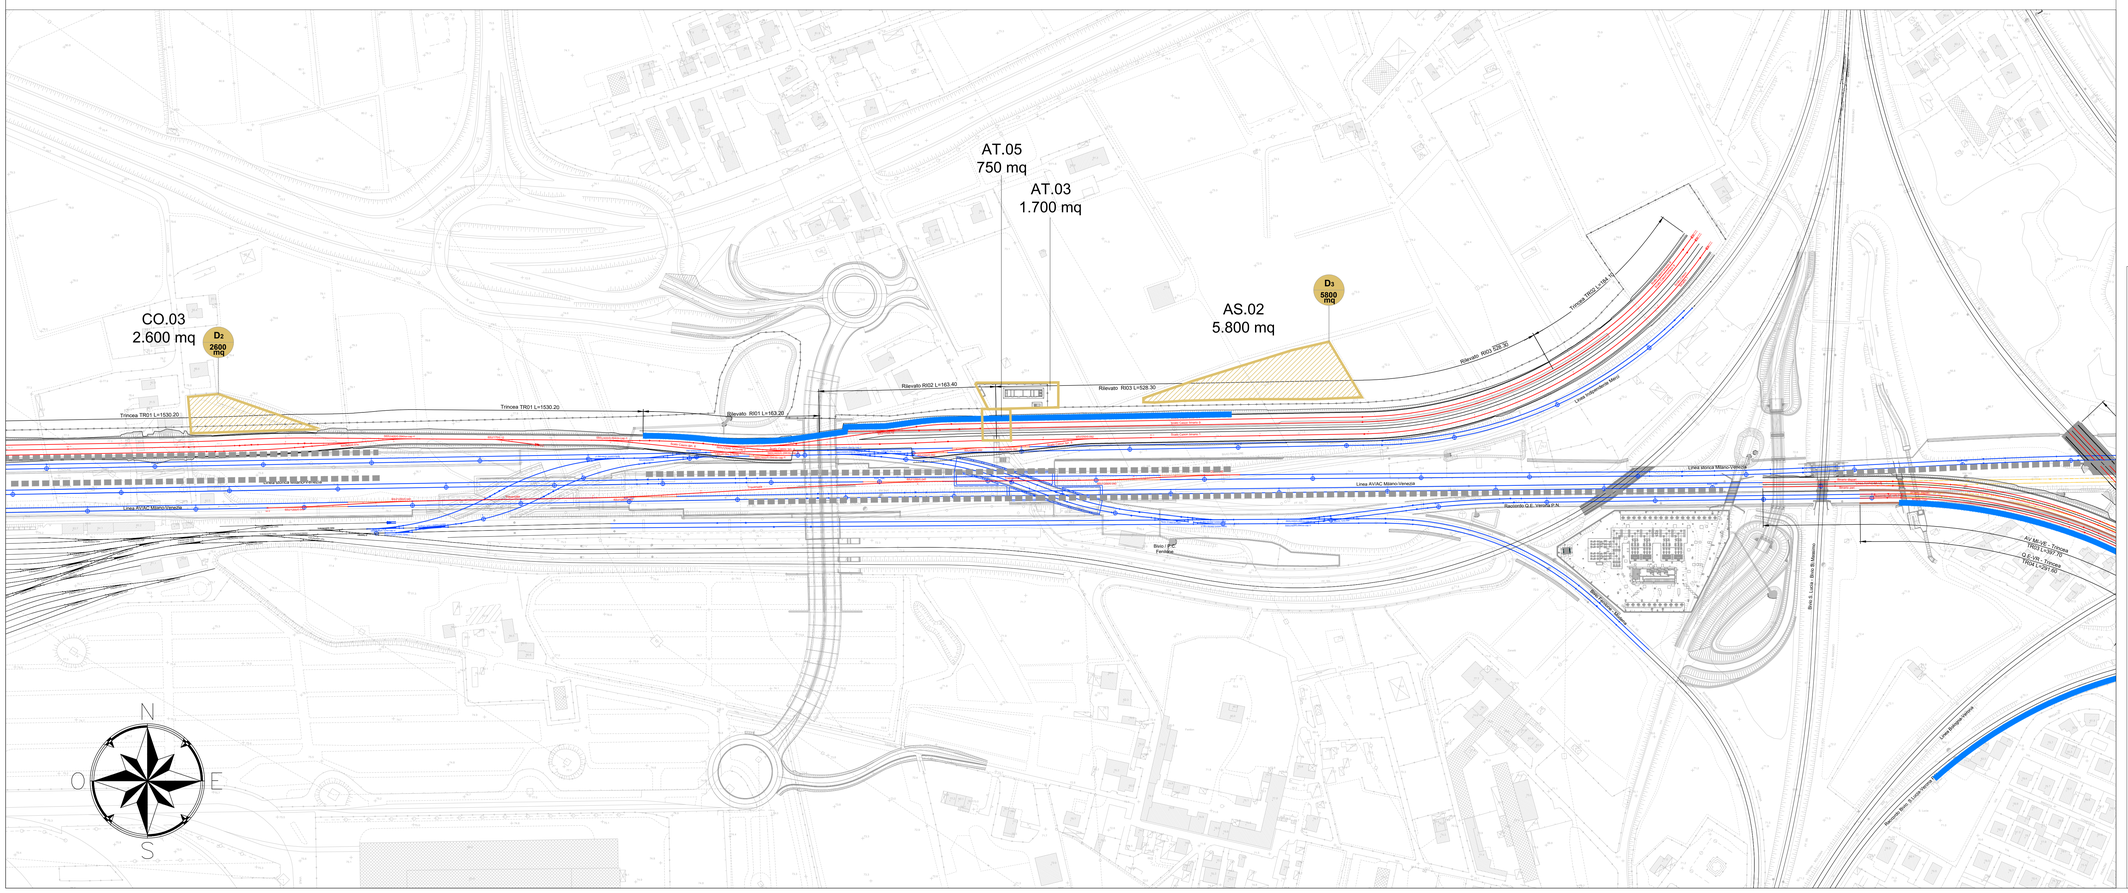

LEGENDA

- Tracciato di progetto
- Vasche disperdenti
- Aree cantiere

Opere a verde di progetto

- A - Formazione arboreo arbustiva di recupero
- B - Filare di mascheramento
- C - Fascia erbacea depurativa
- D - Ripristino cantieri
- E - Inerbimento

Interventi di mitigazione acustica

- Barriere acustiche

KEY PLAN

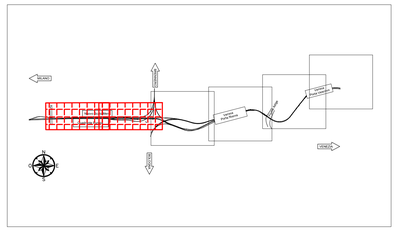
AL MARE
AL MARE
AL MARE