



A - FORMAZIONE ARBOREO - ARBUSTIVA DI RECUPERO

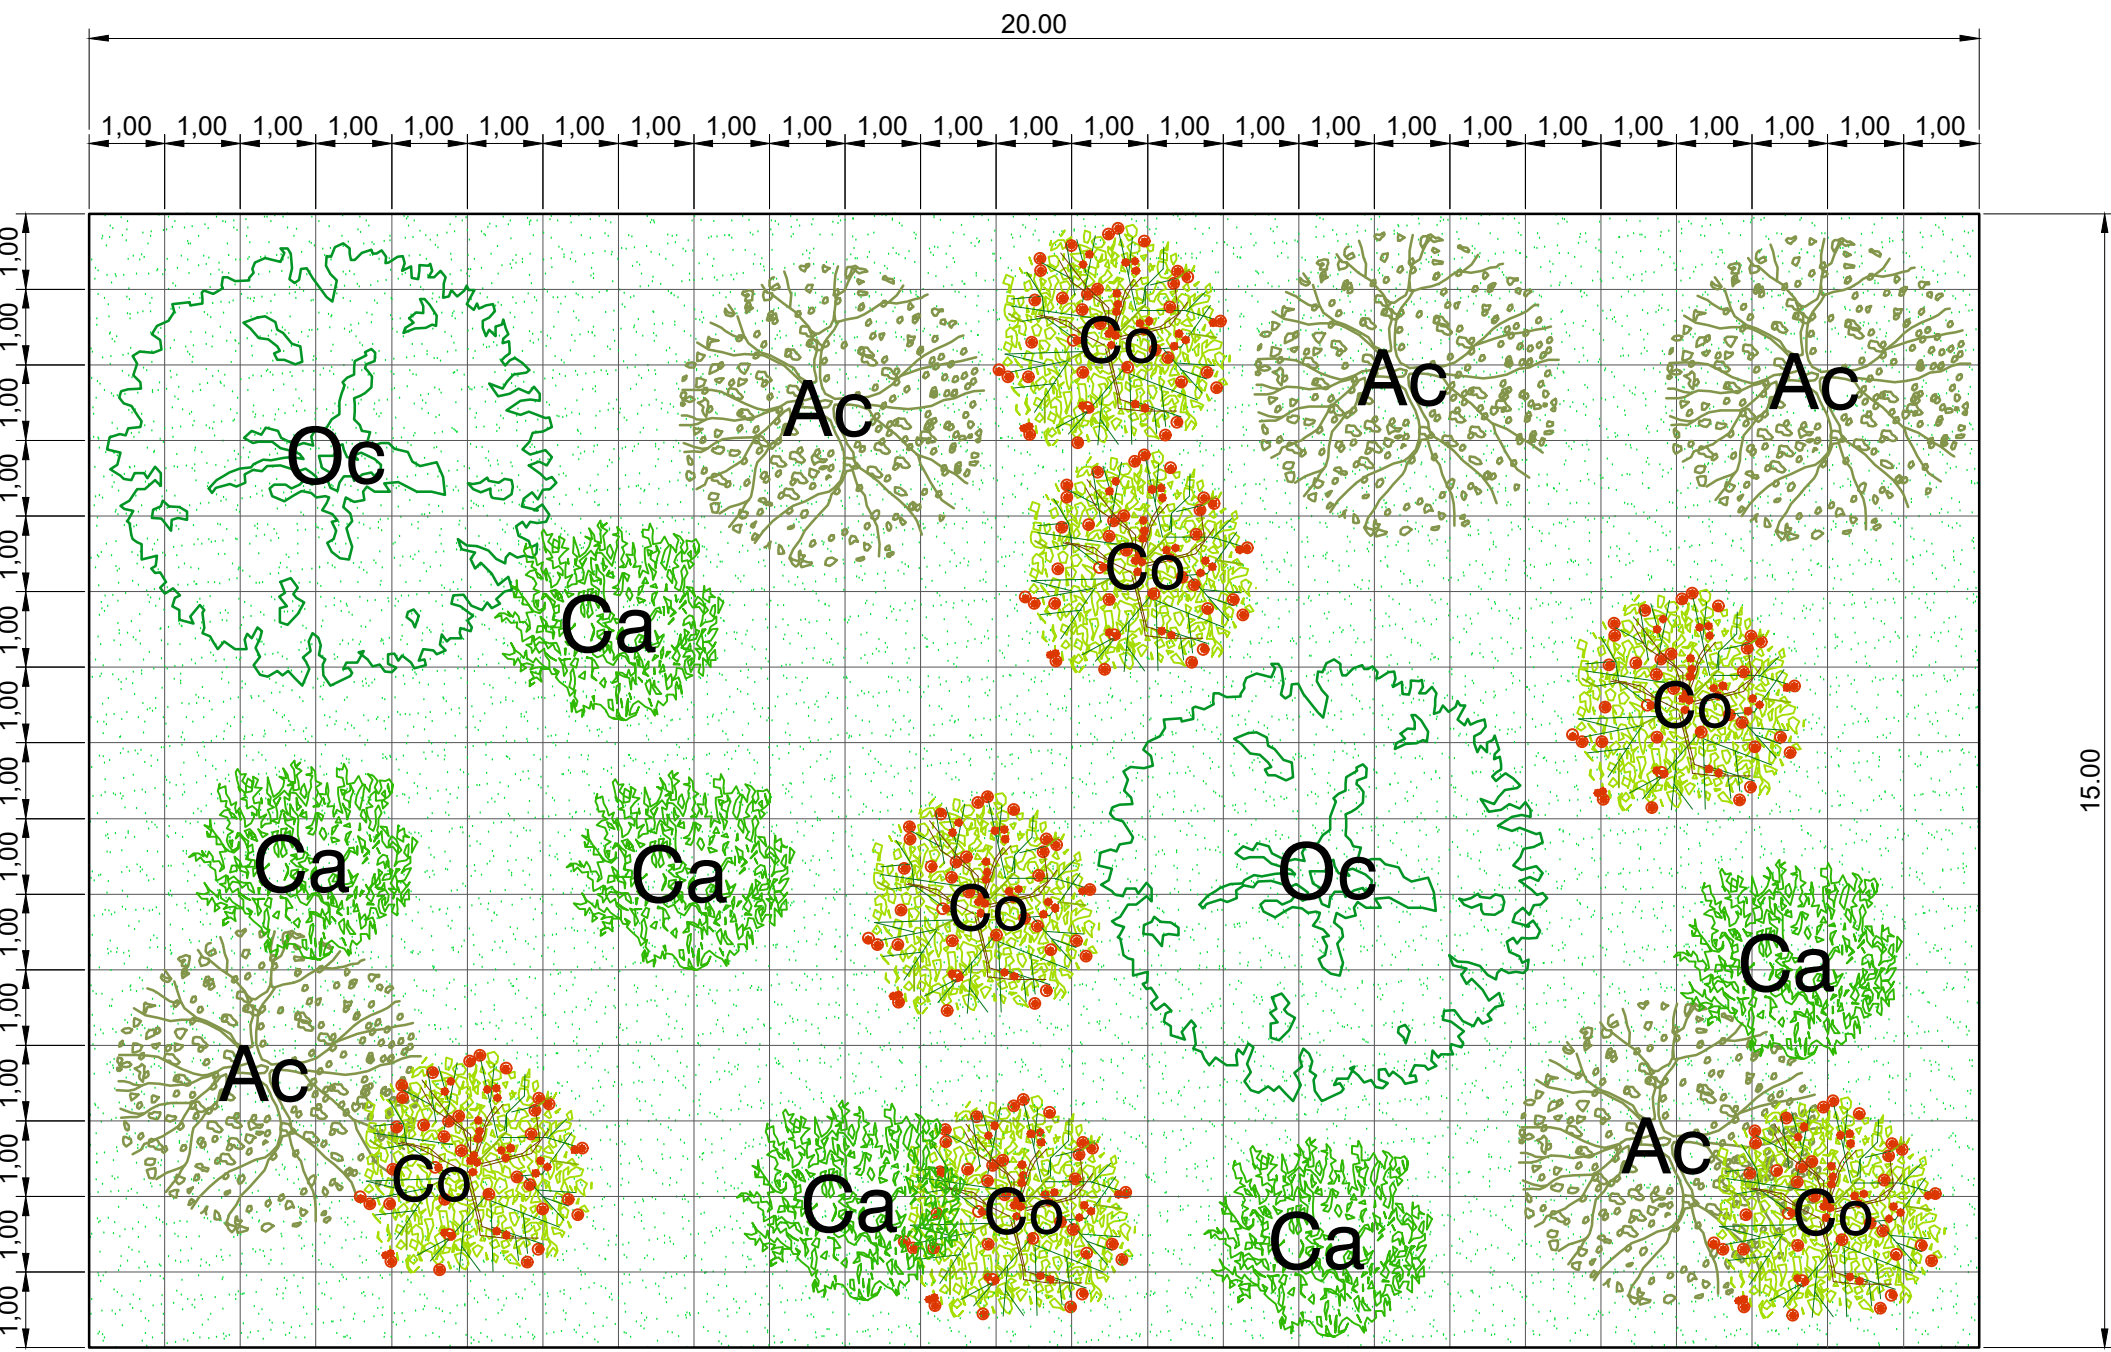

ALBERI		(n.7 piante ogni 375 mq)	SUPERFICIE SESTO D'IMPIANTO	N. ESSENZE
Oc	CARPINO NERO	<i>Ostrya carpinifolia</i>		
Ac	ACERO CAMPESTRE	<i>Acer campester</i>	375 mq	2
ARBUSTI		(n.13 piante ogni 375 mq)		5
Ca	NOCCIOLO	<i>Corylus avellana</i>		-
Co	CORNILOLO	<i>Cornus mas</i>		6
	INERBIMENTO			7
				-

SCALA 1:100


B - FILARE ALBERATO DI MASCHERAMENTO

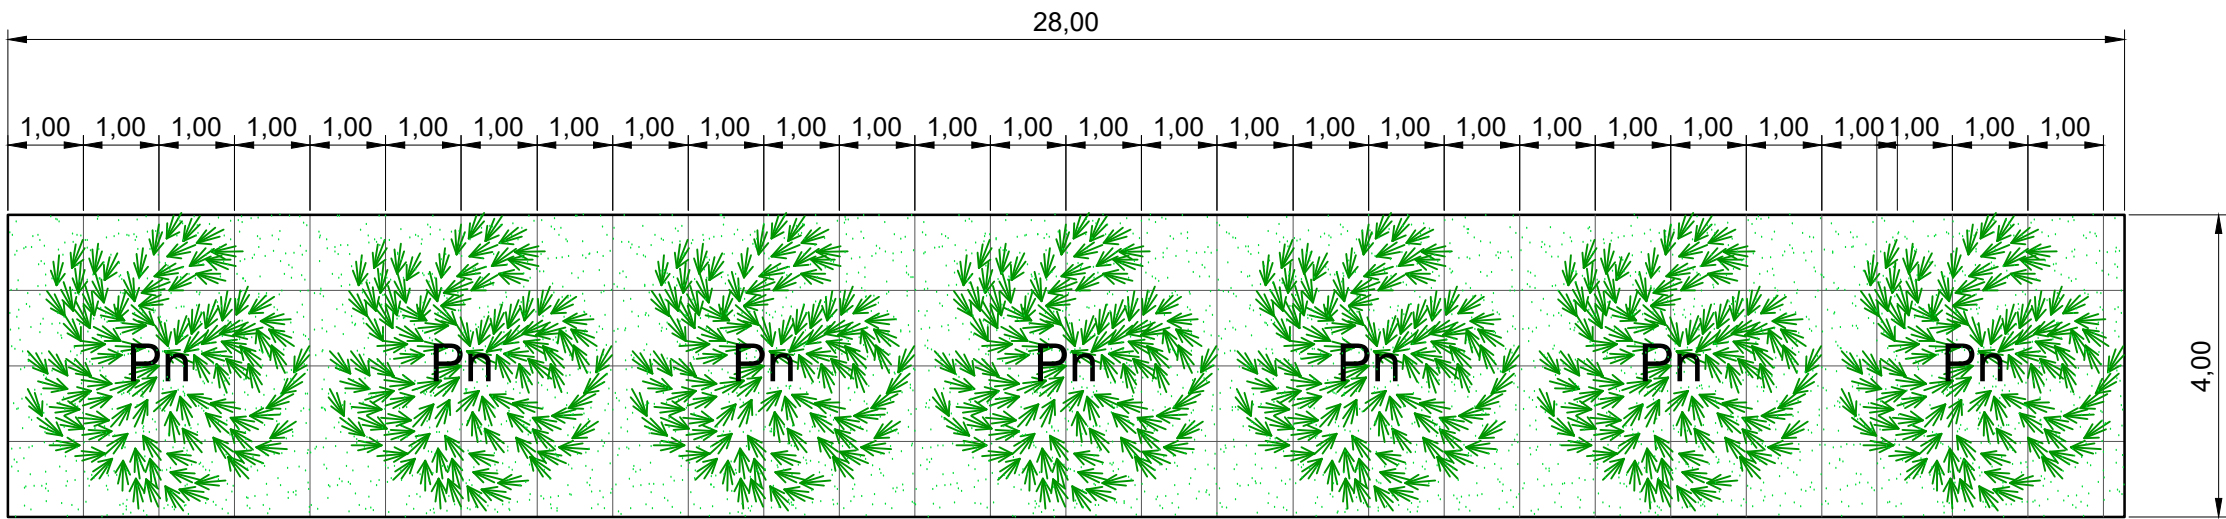

ALBERI		(n.7 piante ogni 112 mq)	SUPERFICIE SESTO D'IMPIANTO	N. ESSENZE
Pn	PIOPPO CIPRESSINO	<i>Populus nigra italica</i>		
	INERBIMENTO		112mq	7
				-

SCALA 1:100

C - FASCIA ERBACEA DEPURATIVA

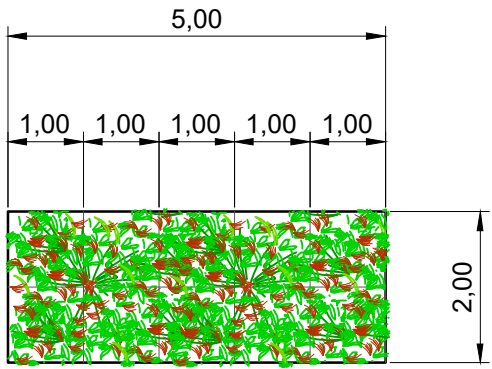


SPECIE ERBACEE		SUPERFICIE SESTO D'IMPIANTO
Pa	CANNUCCIA DI PALUDE <i>Phragmites australis</i>	10mq

SCALA 1:100

D - RIPRISTINO SUOLI AREE CANTIERE

Sezione tipo riporto terra di coltivo

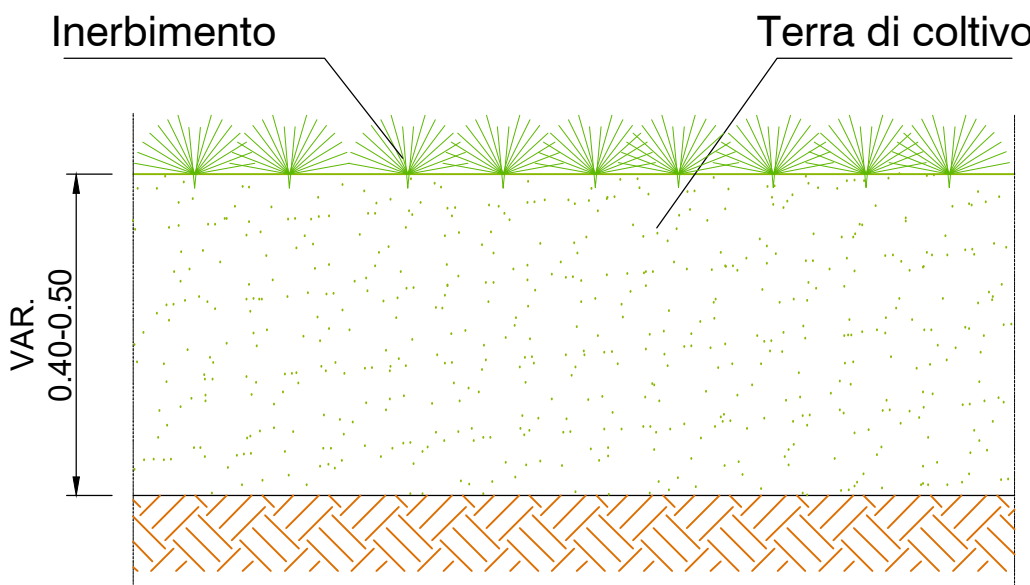

COMMITTENTE:



PROGETTAZIONE:



INFRASTRUTTURE FERROVIARIE STRATEGICHE DEFINITE
DALLA LEGGE OBIETTIVO N. 443/01

CUP: J14D20000010001

DIREZIONE TECNICA
U.O. ARCHITETTURA, AMBIENTE E TERRITORIO
S.O. AMBIENTE

PROGETTO DEFINITIVO

LINEA AV/AC MILANO - VENEZIA
LOTTO FUNZIONALE TRATTA AV/AC VERONA-PADOVA

NODO AV/AC DI VERONA: INGRESSO EST

OPERE A VERDE
SESTI DI IMPIANTO A VERDE

SCALA:

1:100

COMMESSA LOTTO FASE ENTE TIPO DOC. OPERA/DISCIPLINA PROGR. REV.

IN1A 20 D 22 P9 IA0000 001 C

Rev.	Descrizione	Redatto	Data	Verificato	Data	Approvato	Data	Autorizzato Data
A	Emissione esecutiva	F. Ventura	Dic. 2021	G. Dagelli	Dic. 2021	C. Mazzocchi	Dic. 2021	C. Englarini
B	Emissione esecutiva	F. Ventura	Gen. 2022	A. Cantello	Gen. 2022	C. Mazzocchi	Gen. 2022	Giugno 2022
C	Emissione esecutiva	A. Cantello	Giugno 2022	G. Dagelli	Giugno 2022	C. Mazzocchi	Giugno 2022	Giugno 2022

File: IN1A20D22P9IA0000001C

n. Elab.: