


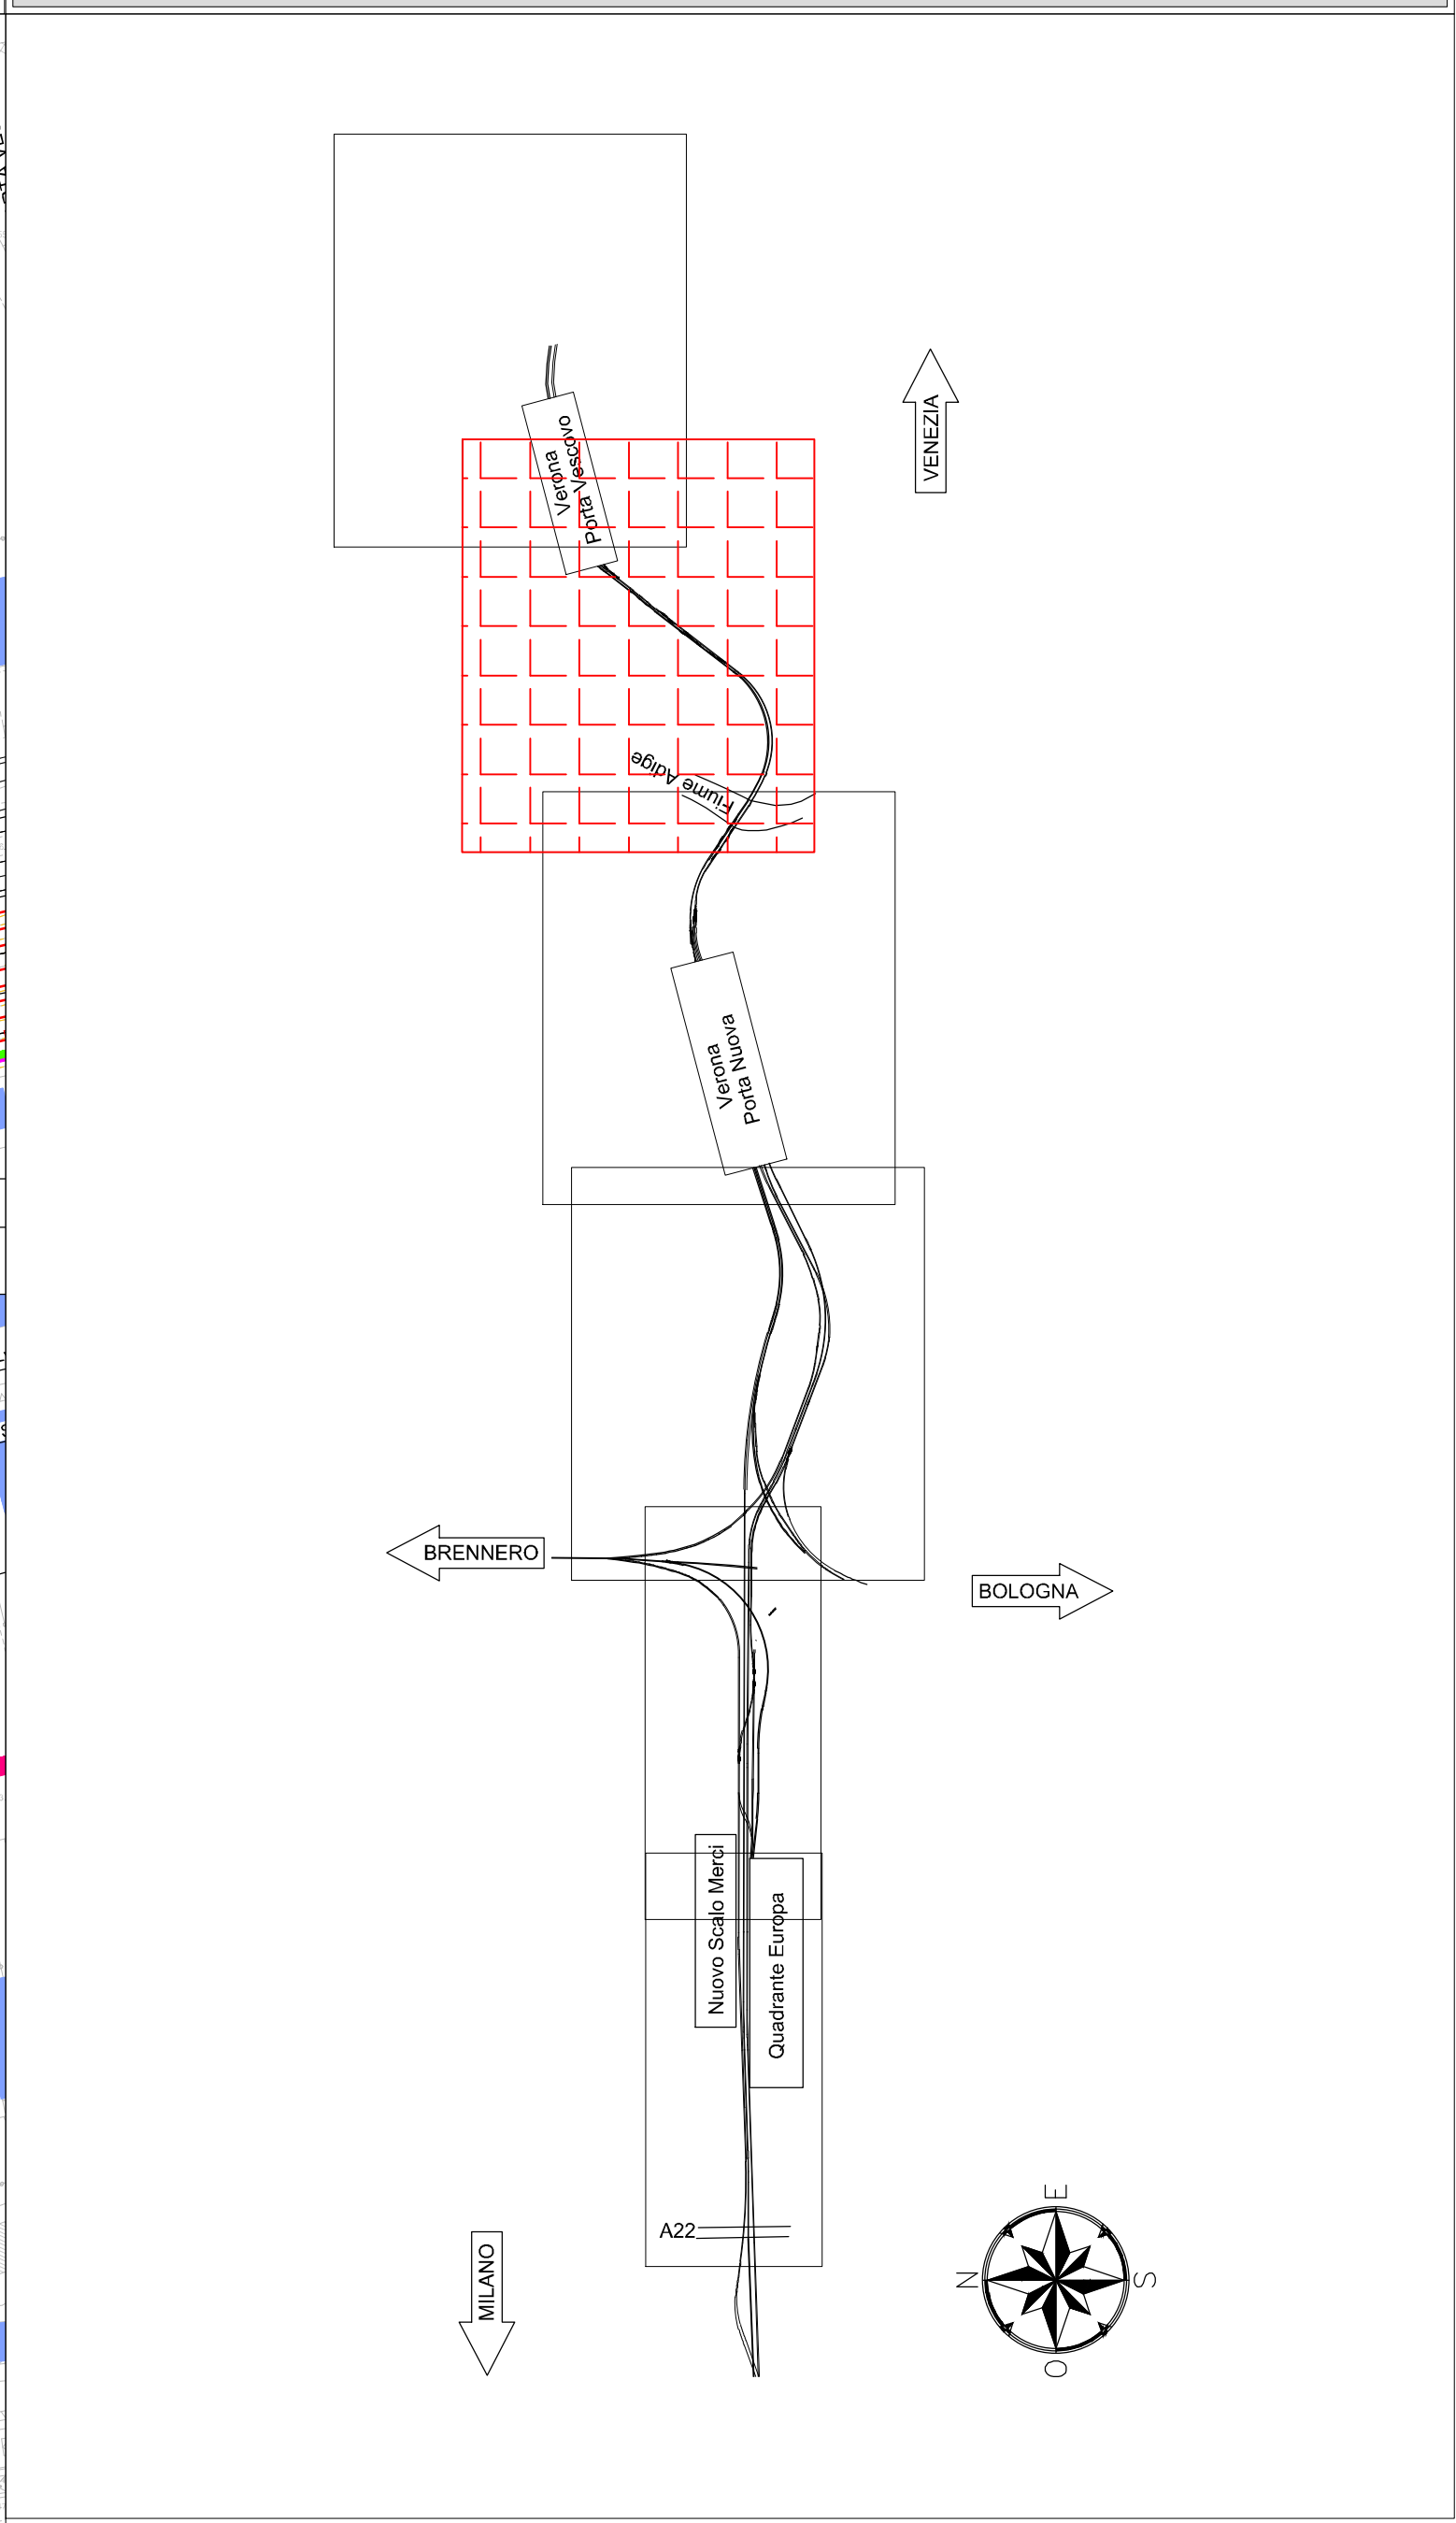

RICETTORI CONSIDERATI NELLO STUDIO

INTERVENTI DI MITIGAZIONI

- BAGNATURA PISTE CANTIERE E AREE DI CANTIERE
- SPAZZOLATURA VIABILITA' ESTERNA
- BARRIERA ANTIRUMORE DI CANTIERE (H = 3 METRI)
- BARRIERA ANTIRUMORE MOBILE

[illegible]