


- ### LEGENDA
- Attuale proprietà ferroviaria
  - Strade pubbliche esistenti
  - Aree occupate con PD Verona Ingresso Ovest
  - Fabbricati esistenti
  - Corsi d'acqua esistenti
  - Aree da espropriare per sede stabile FS e sue dipendenze
  - Aree da espropriare per deviazione strade e/o corsi d'acqua
  - Aree da espropriare per interventi di mitigazione ambientale
  - Reliquati
  - Demolizioni fabbricati
  - Demolizioni fabbricati e manufatti non presenti in mappa
  - Aree demaniali da occupare definitivamente
  - Aree demaniali da occupare temporaneamente
  - Aree da asservire per galleria
  - Aree da asservire per passo pedonale e carrabile
  - Aree da asservire per sottoservizi
  - Aree da asservire per elettrodotto
  - Aree da asservire per mitigazione ambientale
  - Aree da occupare temporaneamente strettamente e direttamente necessarie all'esecuzione dell'opera - Aree di lavoro, aree tecniche (AT.xx), deviazione provvisoria viabilità
  - Aree da occupare temporaneamente per deposito temporaneo terre e rocce da scavo (DT.xx)
  - Fabbricati da asservire - interventi diretti su ricettori soggetti ad immissioni acustiche
  - Limite Foglio di Mappa

**2 IV** Numeri di Piano (beni privati - beni demaniali)

### KEY PLAN

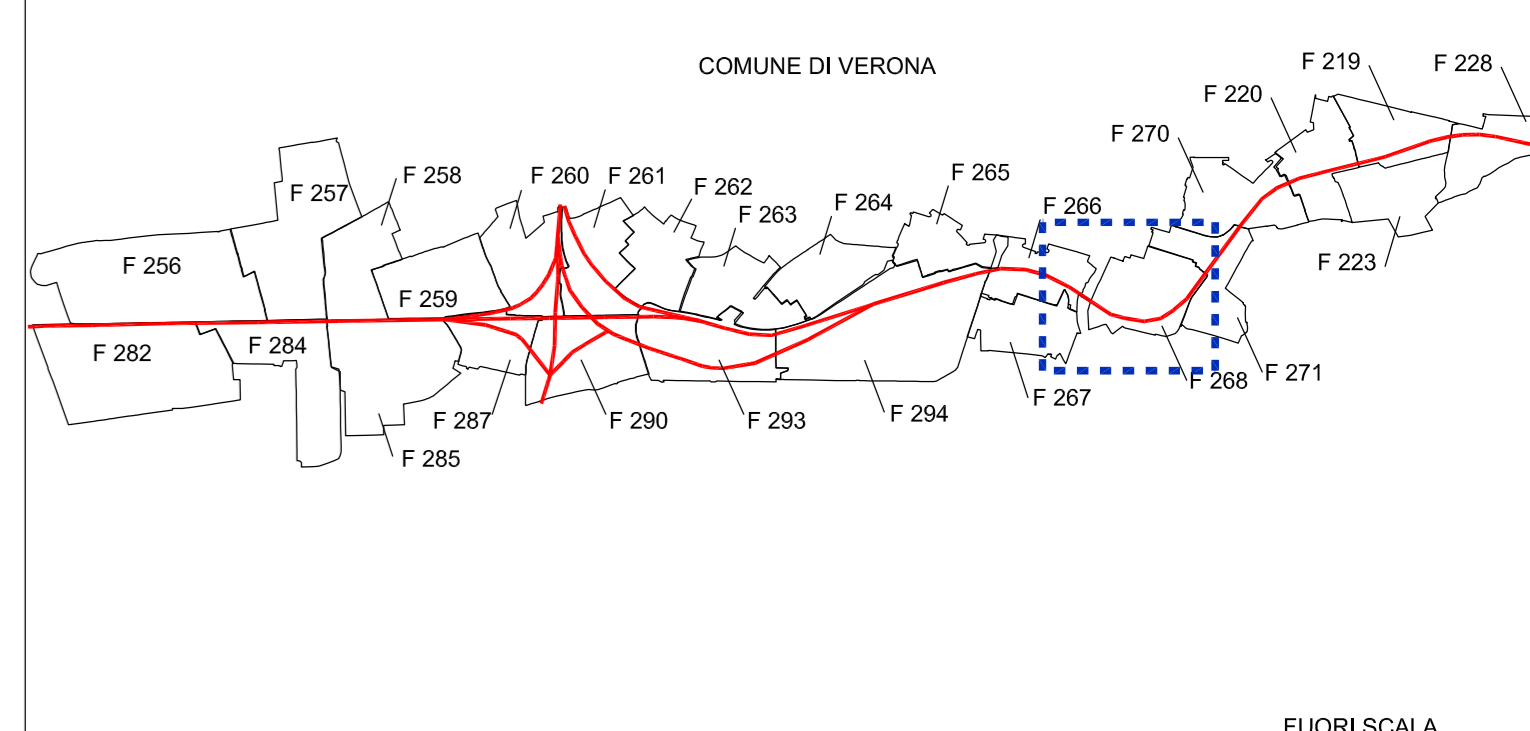

COMMITTENTE:



PROGETTAZIONE:



**INFRASTRUTTURE FERROVIARIE STRATEGICHE DEFINITE DALLA LEGGE OBIETTIVO N. 443/01 e s.m.i**

**S.O. PERMESSUALISTICA, ESPROPRI E SUBAPPALTI**

**PROGETTO DEFINITIVO**

**LINEA AVIAC MILANO - VENEZIA**  
**LOTTO FUNZIONALE TRATTA AVIAC VERONA-PADOVA**  
**NODO AVIAC DI VERONA: INGRESSO EST**

**PIANO PARTICELLARE DI ESPROPRIO**  
 Tav. 7 di 10

SCALA: **1:1000**

COMMESSA	LOTTO	FASE	ENTE	TIPO DOC.	OPERA/DISCIPLINA	PROGR.	REV.	
IN1A	20	D	43	BD	AQ0000	007	A	
Rev.	Descrizione	Redatto	Data	Verificato	Data	Approvato	Data	Autorizzato / Data
A	Emissione Esecutiva	L. Bagni	Gen. 22	C. Naccari	Gen. 22	C. Mazzoni	Gen. 22	R. Fico Gen. 22