



01 STRALCIO PIANTA DI DETTAGLIO OM01 - PONTICELLO
1:100

KEYPLAN

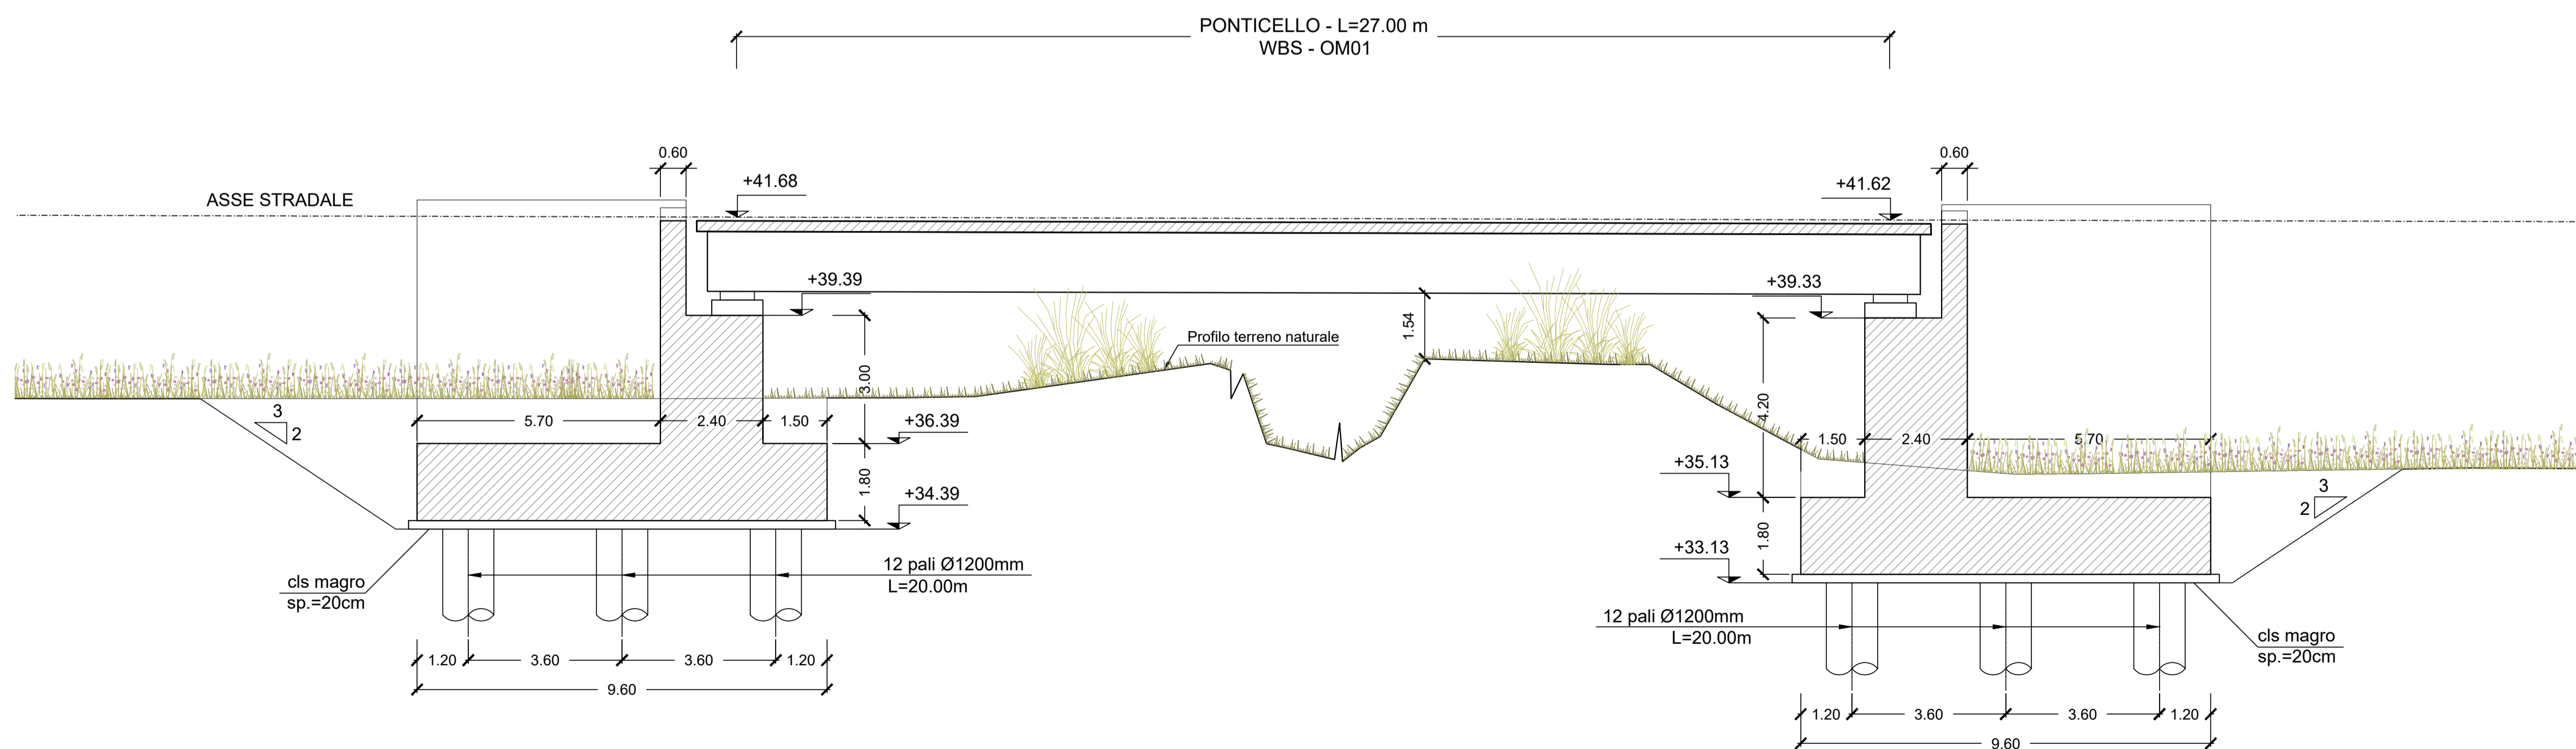

01 SEZIONE OM01 - PONTICELLO
1:100

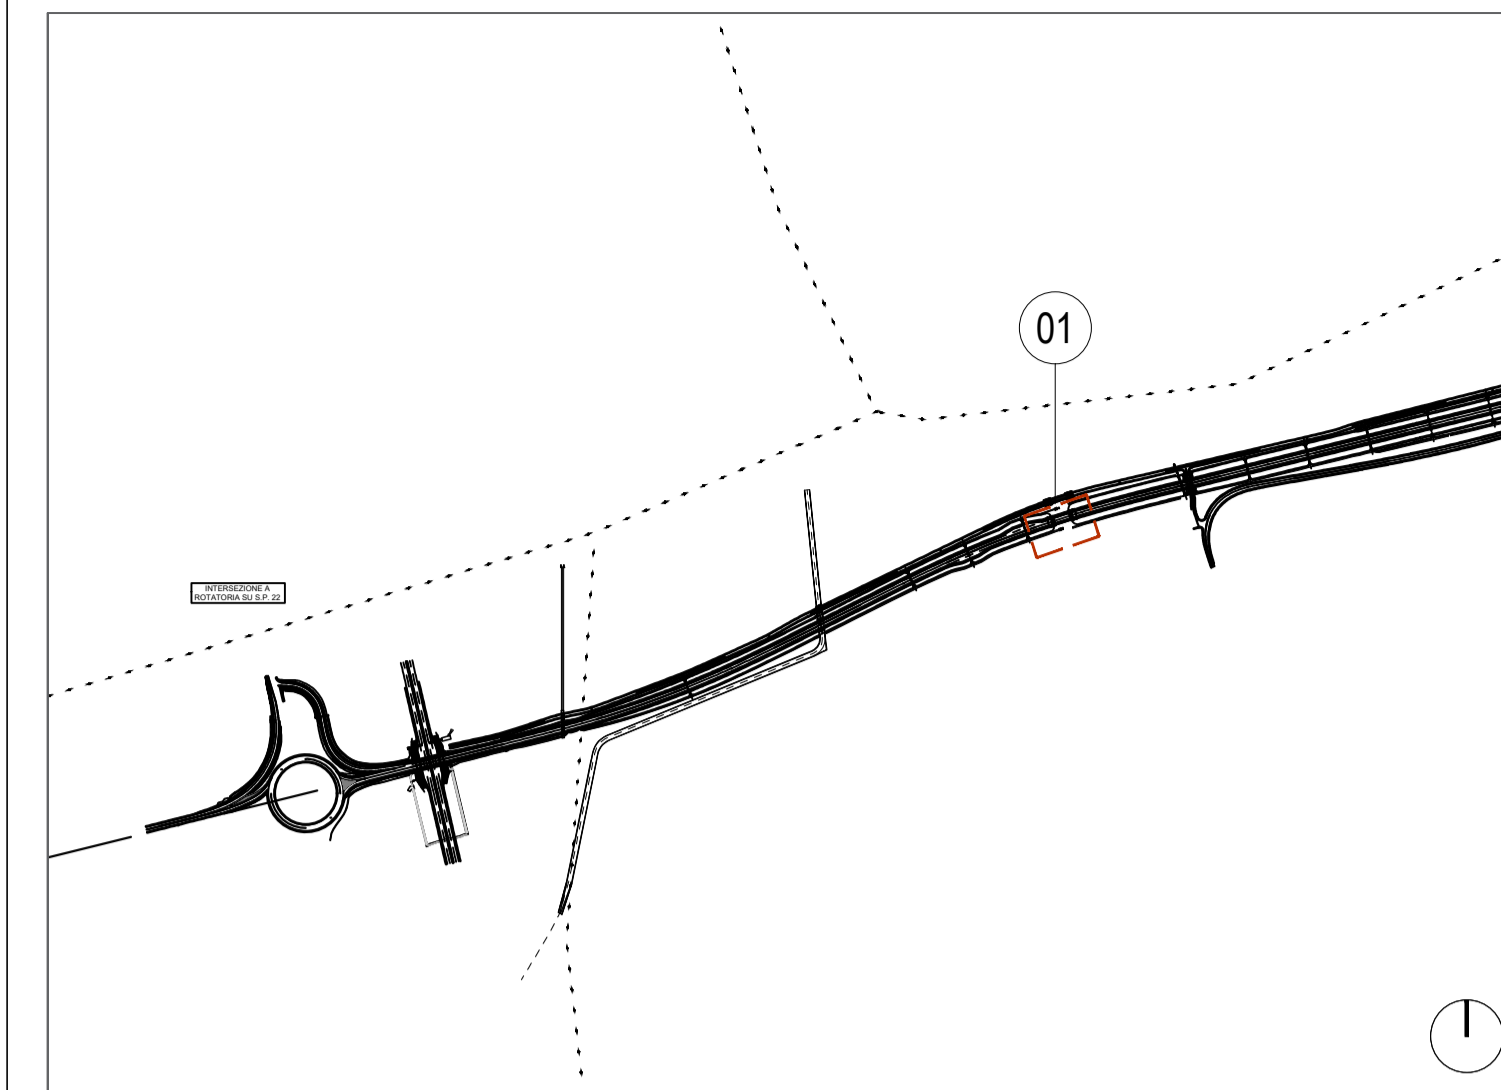

Direzione Progettazione e Realizzazione Lavori

S.S.80 – "Raccordo di Teramo"
Tratta stradale Teramo mare
Variante alla S.S. 80 dalla A14 (Mosciano S. Angelo) alla
S.S. 16 (Giulianova) – LOTTO IV

PROGETTO DEFINITIVO

COD. AQ-16

PROGETTAZIONE:



PROGETTISTI:
Arch. Andrea Kipar – Ordine Arch. Milano n.13359
Progettista e Direttore Tecnico LAND Italia Srl

GEOLOGO:
Geol. Roberto Pedone
Ordine Geol. Liguria n. 183

RESPONSABILE DELL'INTEGRAZIONE DELLE
DISCIPLINE SPECIALISTICHE:
Ing. Alessandro Aliotta
Ordine Ingg. Genova n.79954

COORDINATORE DELLA SICUREZZA:
Arch. Giorgio Villa
Ordine Arch. Pavia n.645

VISTO: IL RESPONSABILE DEL PROCEDIMENTO
Ing. CLAUDIO BUCCI

INSERIMENTO PAESAGGISTICO AMBIENTALE

Dettagli tipologici opere d'arte

CODICE PROGETTO		NOME FILE		REVISIONE	SCALA:
TO01A00AMBDC06_A		TO01A00AMBDC06_A		A	varie
PROGETTO	LIV. PROG. ANNO	CODICE ELAB.			
DPA00016	D 22	T001A00AMBDC06			
C					
B					
A	EMISSIONE	Luglio 2022	LAND Italia	S. Martin	A. Kipar
REV.	DESCRIZIONE	DATA	REDATTO	VERIFICATO	APPROVATO