




01 SEZIONE A-A', Asse P1 Sez. 20
Progr. Km: 0+400.000

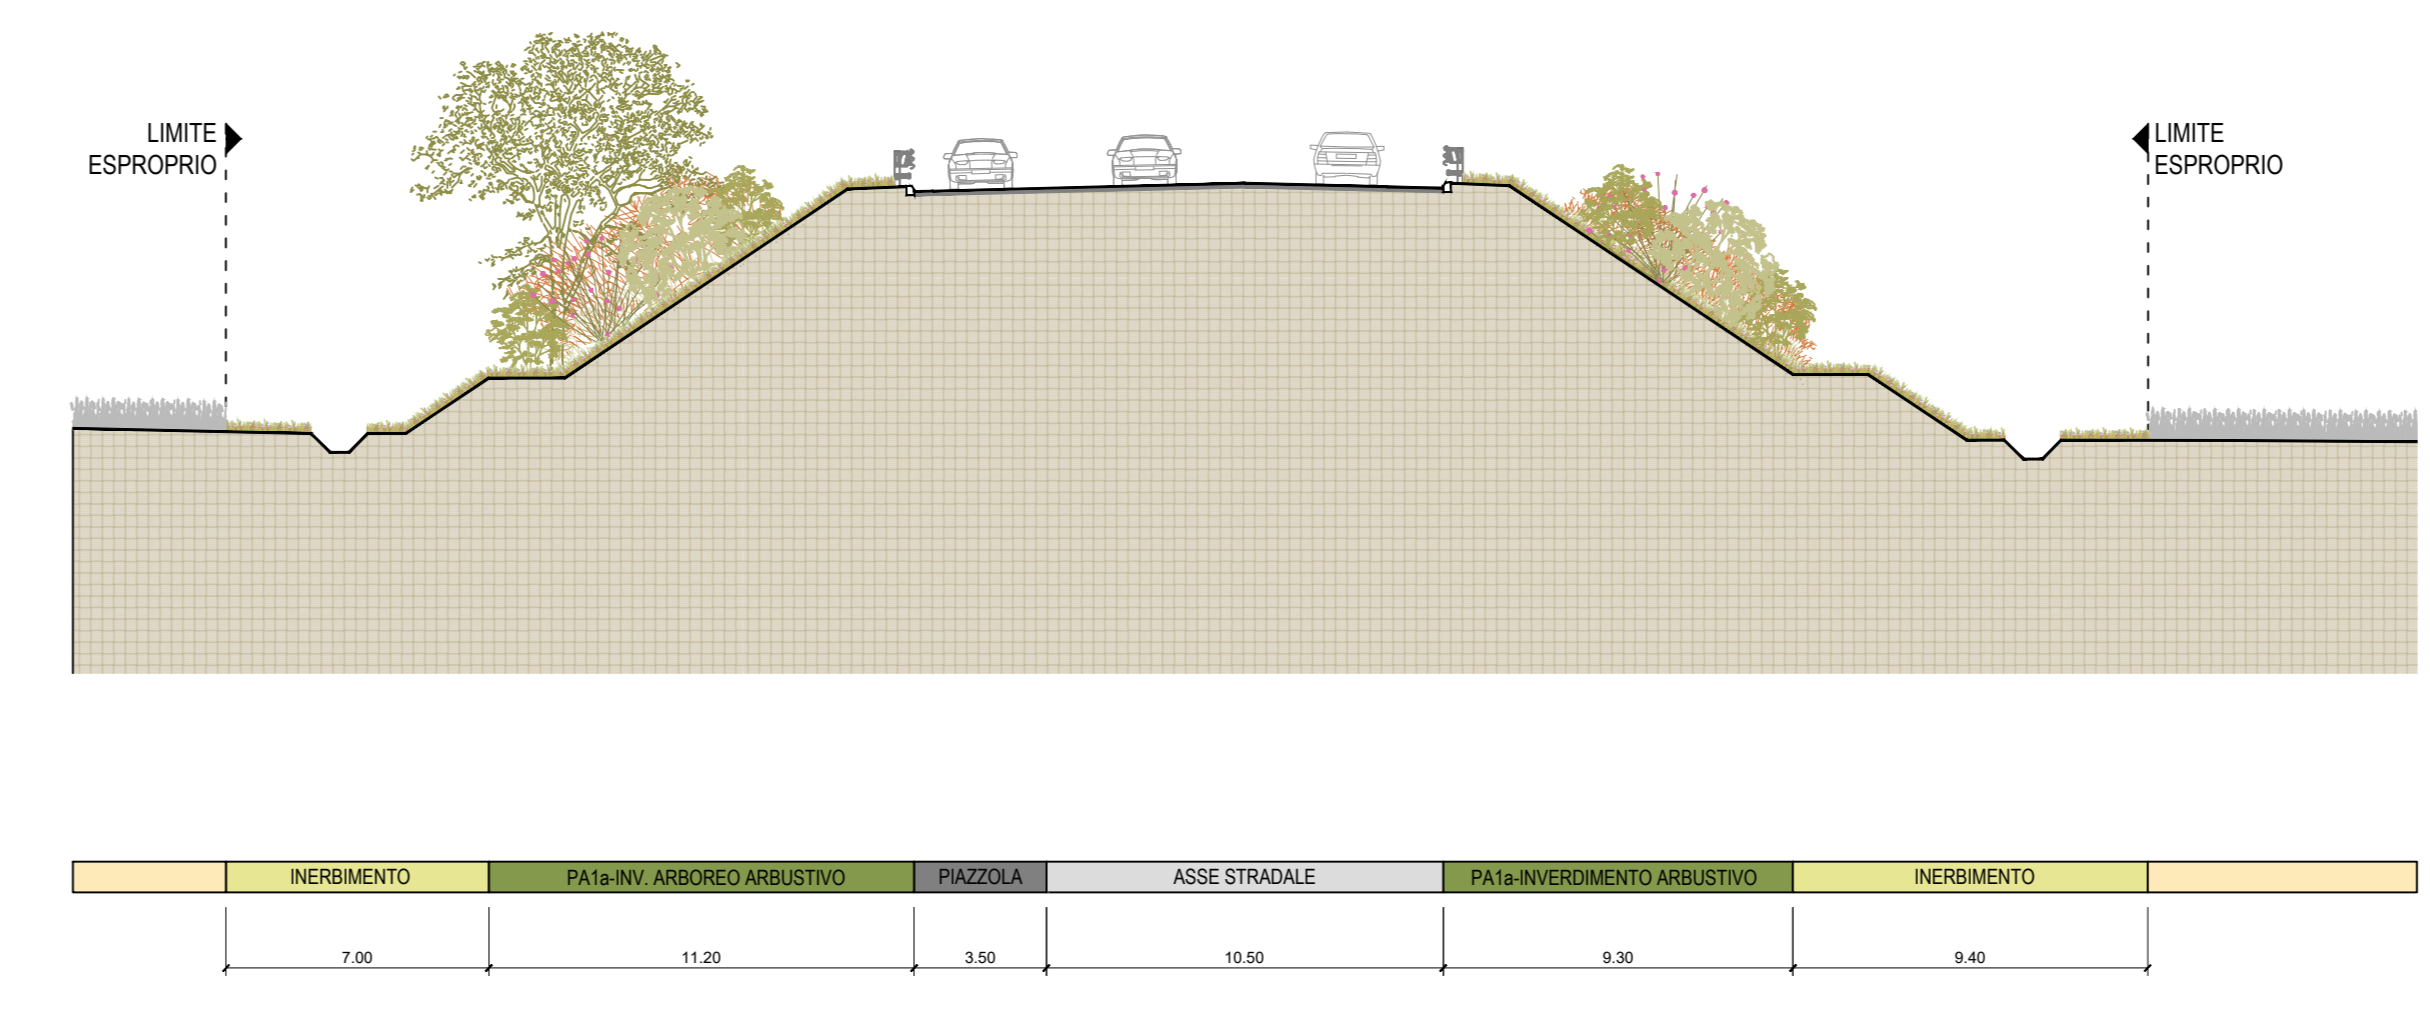


02 SEZIONE D-D', Asse P2 Sez. 35
Progr. Km: 0+760.000

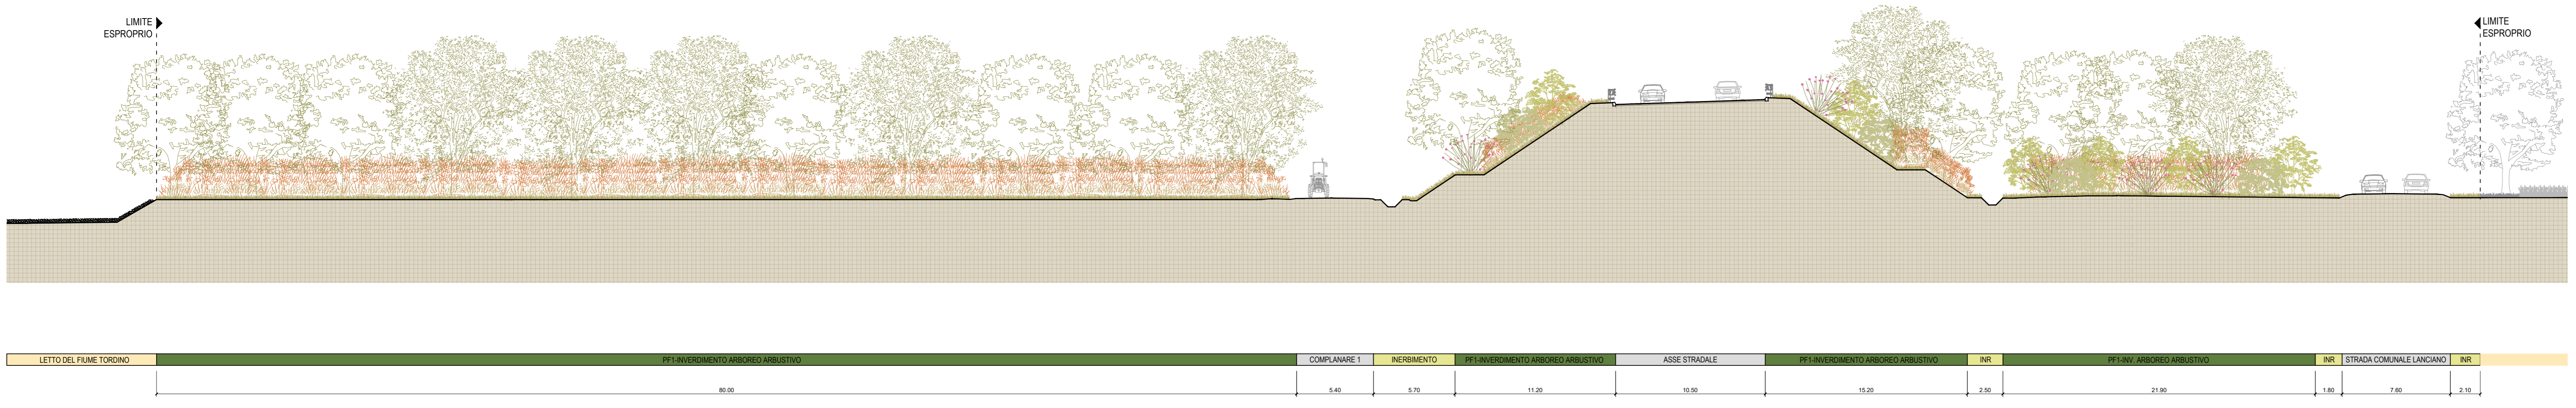


03 SEZIONE B-B', Asse P1 Sez. 112
Progr. Km: 2+220.000

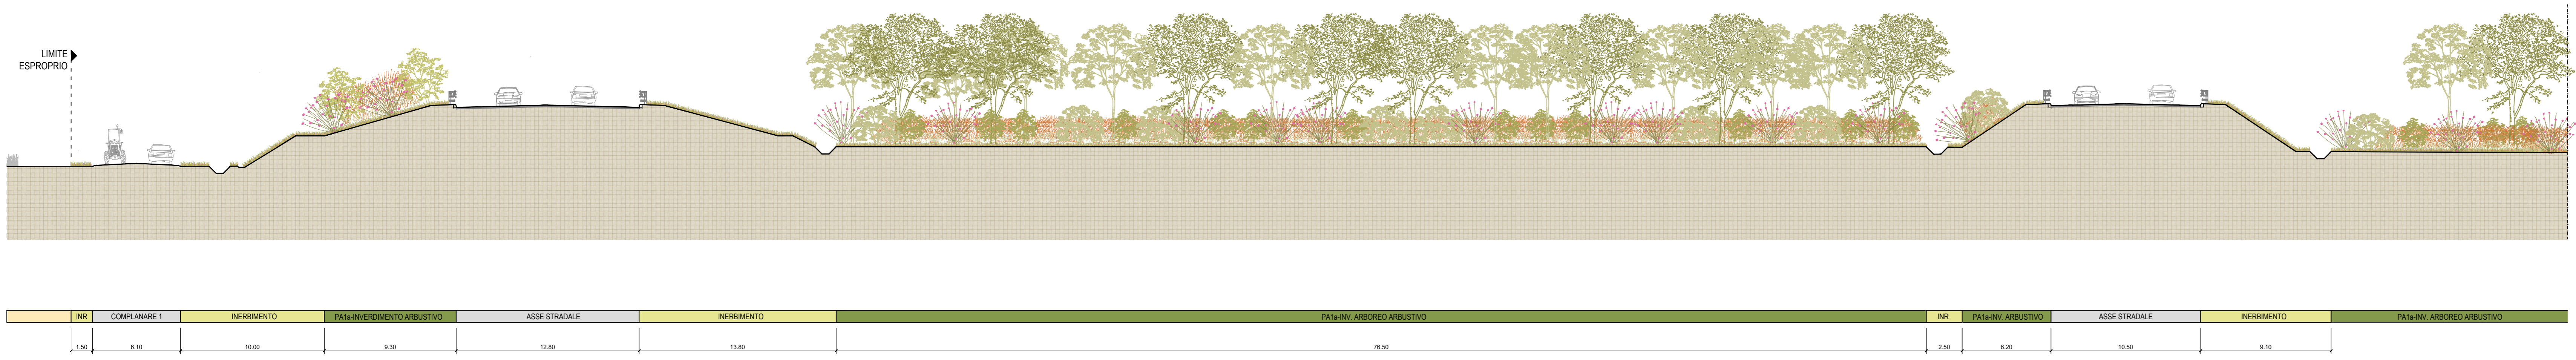

04 SEZIONE C-C', Asse P1 Sez. 182
Km: 3+600.000

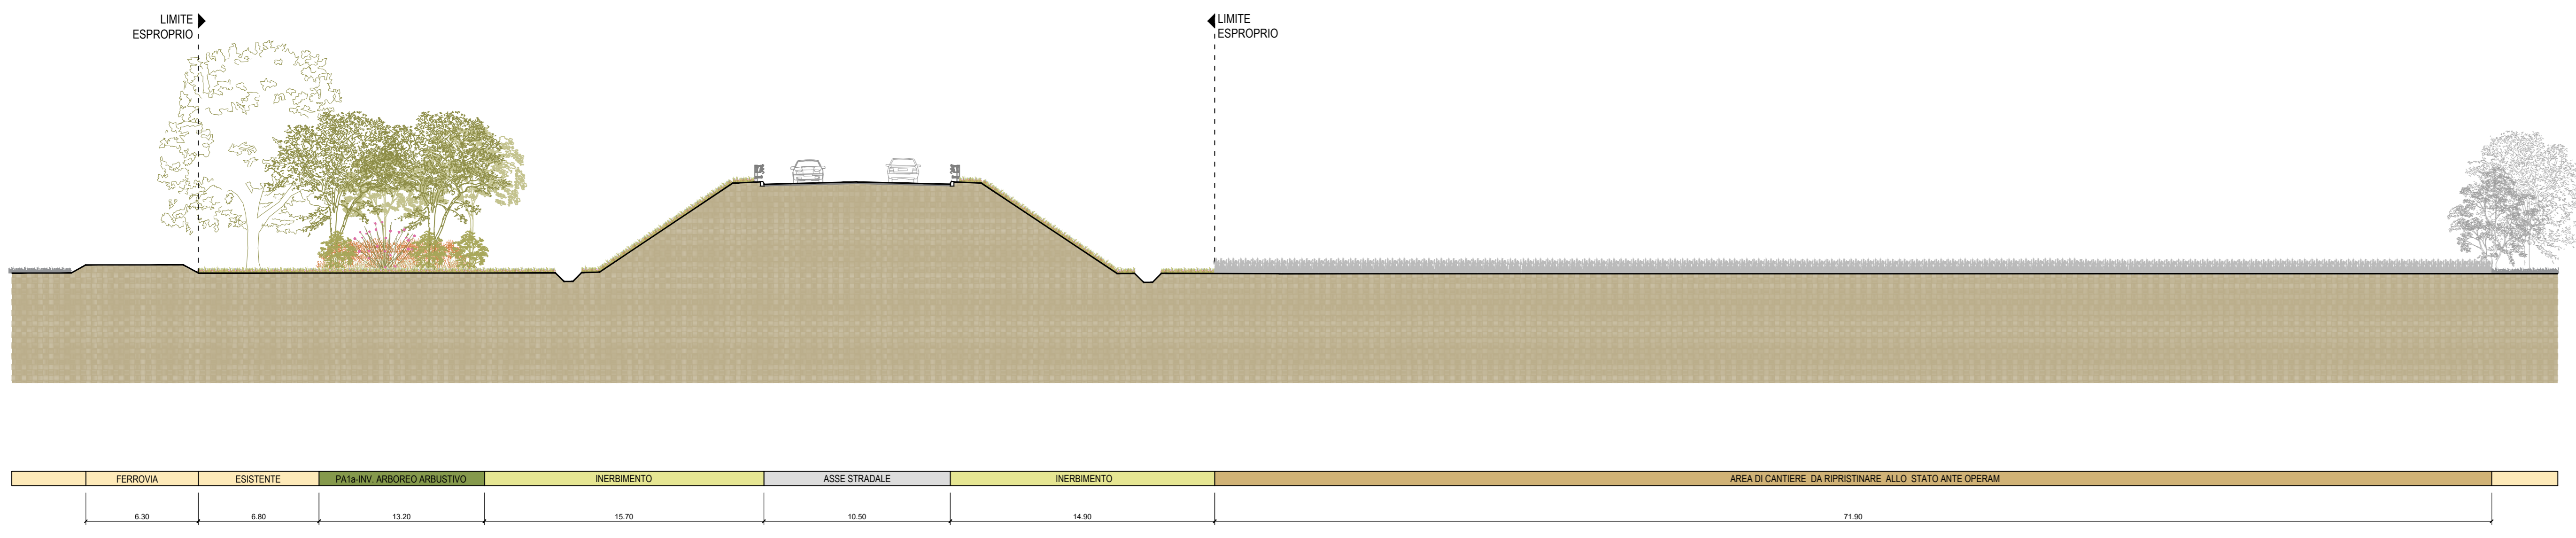

05 SEZIONE E-E', Asse P2 Sez. 58
Progr. Km: 1+480.000

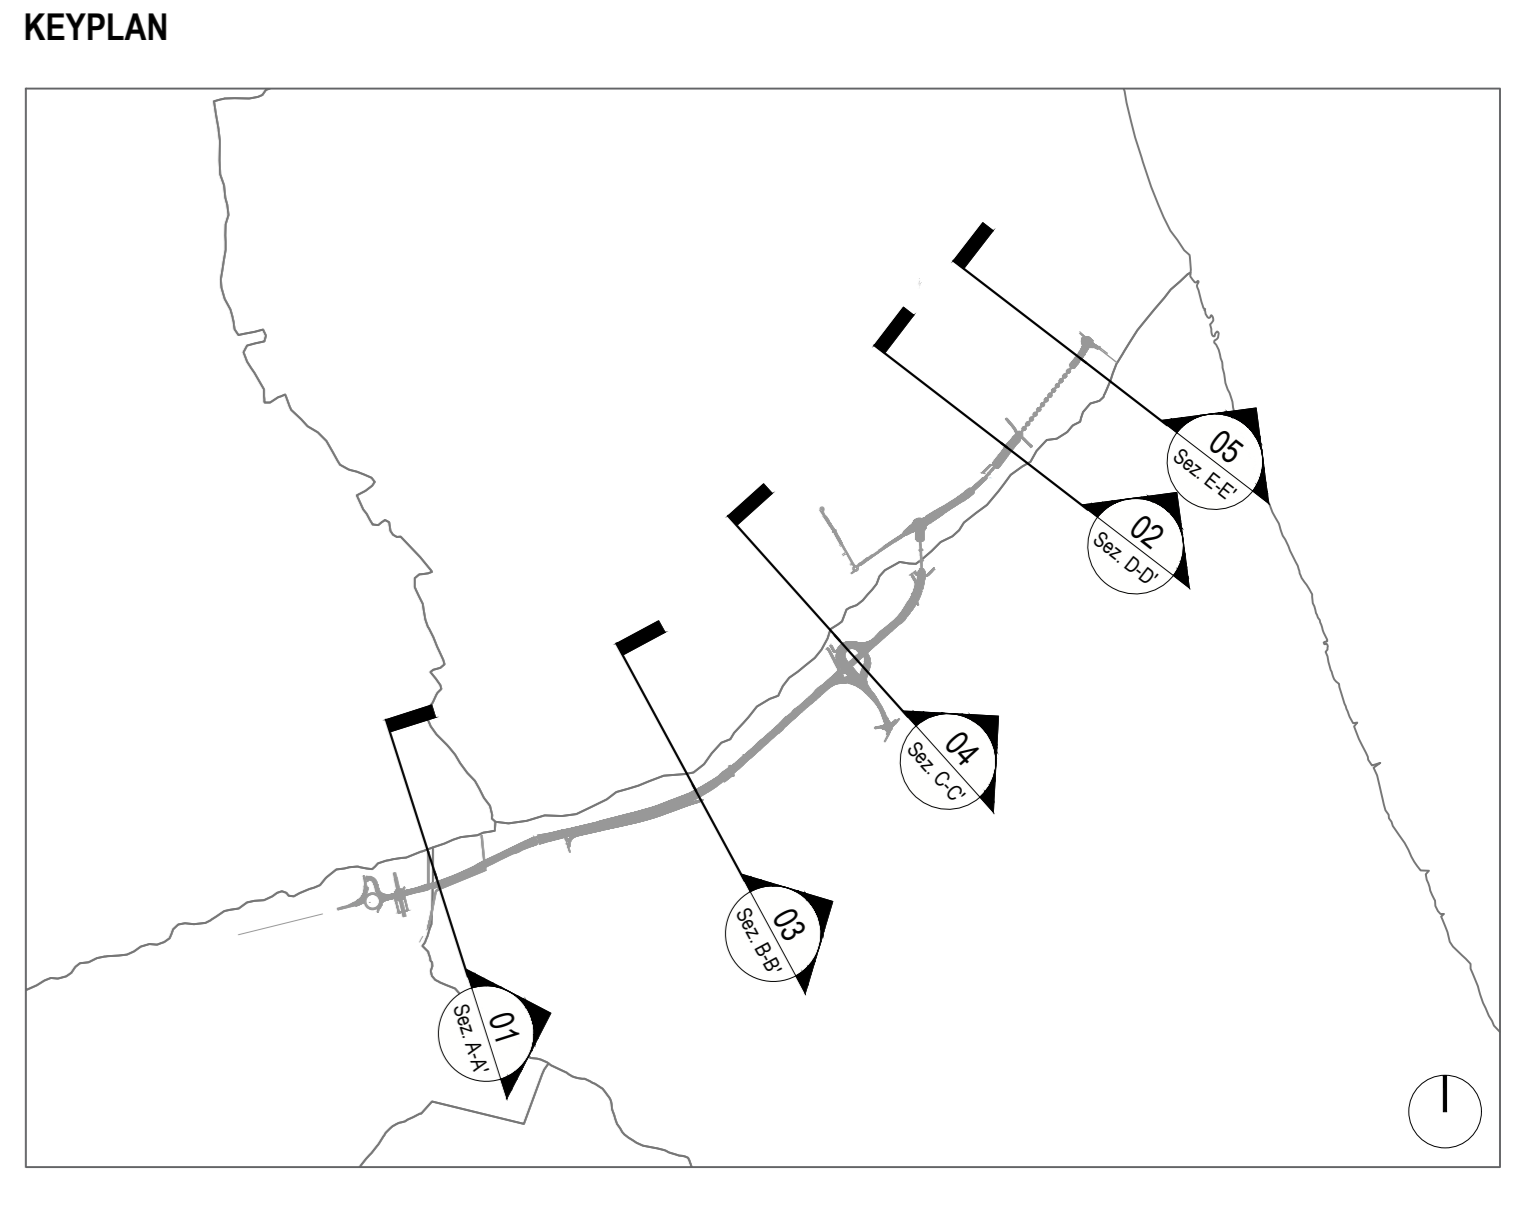

S.S.80 - "Raccordo di Teramo"
Tratta stradale Teramo mare
Variante alla S.S. 80 dalla A14 (Mosciano S. Angelo) alla
S.S. 16 (Giulianova) - LOTTO IV

PROGETTO DEFINITIVO		cod. AQ-16
PROGETTISTI: Arch. Adriano Spini - Ordine Arch. Milano n.12289 Progettista e Direttore Tecnico LAND Italia Srl	GEOLOGI: Geol. Roberto Pedone Ordine Geol. Liguria n. 183	
RESPONSABILE DELL'INTEGRAZIONE DELLE DISCIPLINE SPECIALISTICHE: Ing. Alessandro Alotta Ordine Ingg. Genova n.79954	COORDINATORE DELLA SICUREZZA: Arch. Giorgio Nello Ordine Arch. Firenze n.645	
VISTO: IL RESPONSABILE DEL PROCEDIMENTO Ing. CLAUDIO BUCCI		

INSERIMENTO PAESAGGISTICO AMBIENTALE
Sezioni ambientali opere a verde

CODICE PROGETTO	NOME FILE	REVISIONE	SCALA:
PROGETTO	TO01A00AMBSZ01_A	A	1:200
ELAB.	TO01A00AMBSZ01		
C			
B			
A	EMISSIONE	Aprile 2022	LAND Italia
REV.	DESCRIZIONE	DATA	REDDATTO VERIFICATO APPROVATO