


1 - Paesaggio delle Colline Teramane

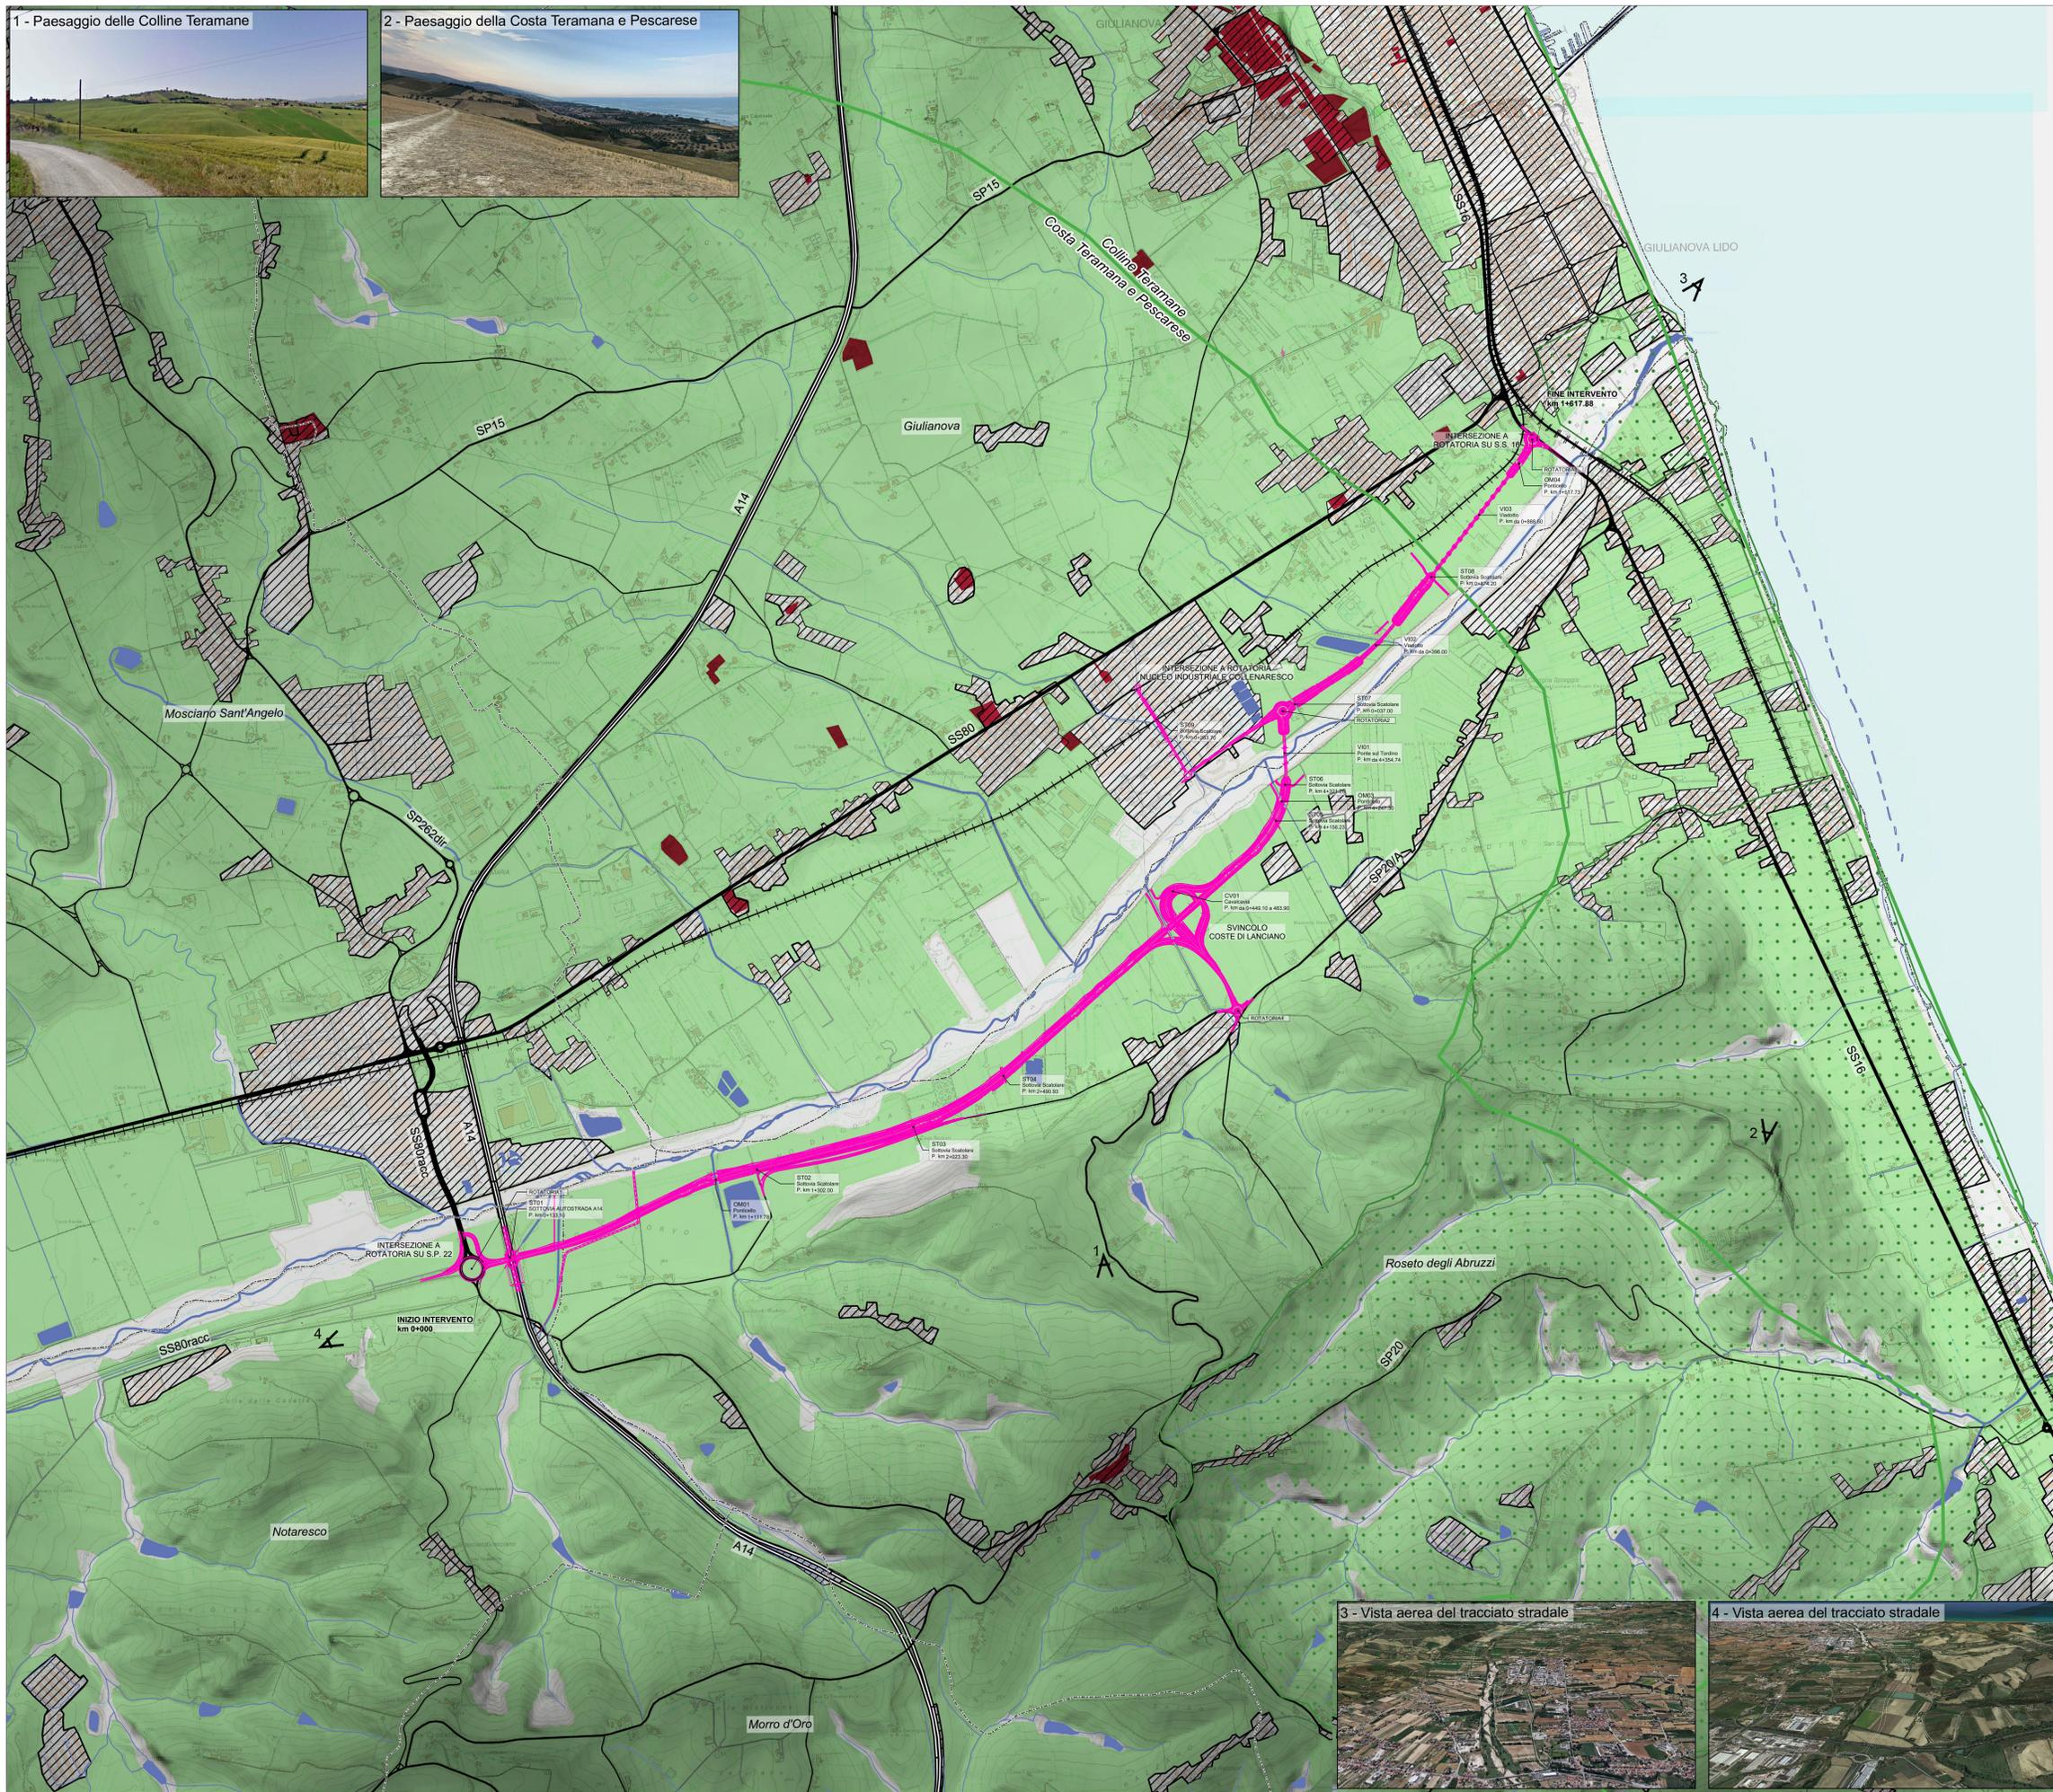

2 - Paesaggio della Costa Teramana e Pescara



- LEGENDA**
- S.S.80 - Tracciato di progetto
  - Limiti amministrativi**
    - Confini comunali
  - Infrastrutture**
    - Rete ferroviaria
  - Rete stradale**
    - Autostade
    - Strade primarie
    - Strade secondarie
    - Strade terzarie
  - Corpi idrici**
    - Corsi idrici
    - Corso d'acqua (>= 1m e <5 m)
    - Corso d'acqua (>= 5m e <20 m)
  - Contesto e struttura del paesaggio**
    - ▨ Aree urbane
    - ▨ Aree agricole
    - ▨ Riserve
    - Aree urbane di valore storico
    - ▨ Ambienti di paesaggio regionali
    - ◀ Coni ottici paesaggi topologici



3 - Vista aerea del tracciato stradale



4 - Vista aerea del tracciato stradale



**Sanas**  
GRUPPO FS ITALIANE  
Direzione Progettazione e Realizzazione Lavori

S.S.80 - "Raccordo di Teramo"  
Tratta stradale Teramo mare  
Variante alla S.S. 80 dalla A14 (Mosciano S. Angelo) alla  
S.S. 16 (Giulianova) - LOTTO IV

**PROGETTO DEFINITIVO** COD. AQ-16

<b>PROGETTAZIONE:</b> <b>RIA</b>	<b>PROGETTISTI:</b> Arch. Andrea Gior - Ordine Arch. Milano n.12289 Progettista e Direttore Tecnico LAND Italia Srl
<b>AMBERG ENGINEERING</b>	<b>GEOLOGO:</b> Geol. Roberto Pedone Ordine Geol. Liguria n. 183
<b>ETACONS s.r.l.</b>	<b>RESPONSABILE DELL'INTEGRAZIONE DELLE DISCIPLINE SPECIALISTICHE:</b> Ing. Alessandro Alotta Ordine Ingg. Genova n.79804
<b>cdB INGENIERI ASSOCIATI</b>	<b>COORDINATORE DELLA SICUREZZA:</b> Arch. Giorgio Nola Ordine Arch. Lazio n.645
<b>LAND</b>	<b>VISTO: IL RESPONSABILE DEL PROCEDIMENTO</b> Ing. CLAUDIO RUCCI

RELAZIONE PAESAGGISTICA  
Carta del contesto e della struttura del paesaggio

CODICE PROGETTO	LV. PROG. ANNO	NOME FILE	REVISIONE	SCALA:
01	2022	T001A01AMBCT07_B	B	1:10000
C				
B	A seguito Istruttoria ANAS Luglio 2022	Luglio 2022	LAND Italia	S. Maritima A. Fiori
A	EMISSIONE	Aprile 2022	LAND Italia	S. Maritima A. Fiori
REV.	DESCRIZIONE	DATA	REDATTO	VERIFICATO
				APPROVATO