



01 STRALCIO PIANTA DI DETTAGLIO OM01 - PONTICELLO  
1:100

KEYPLAN

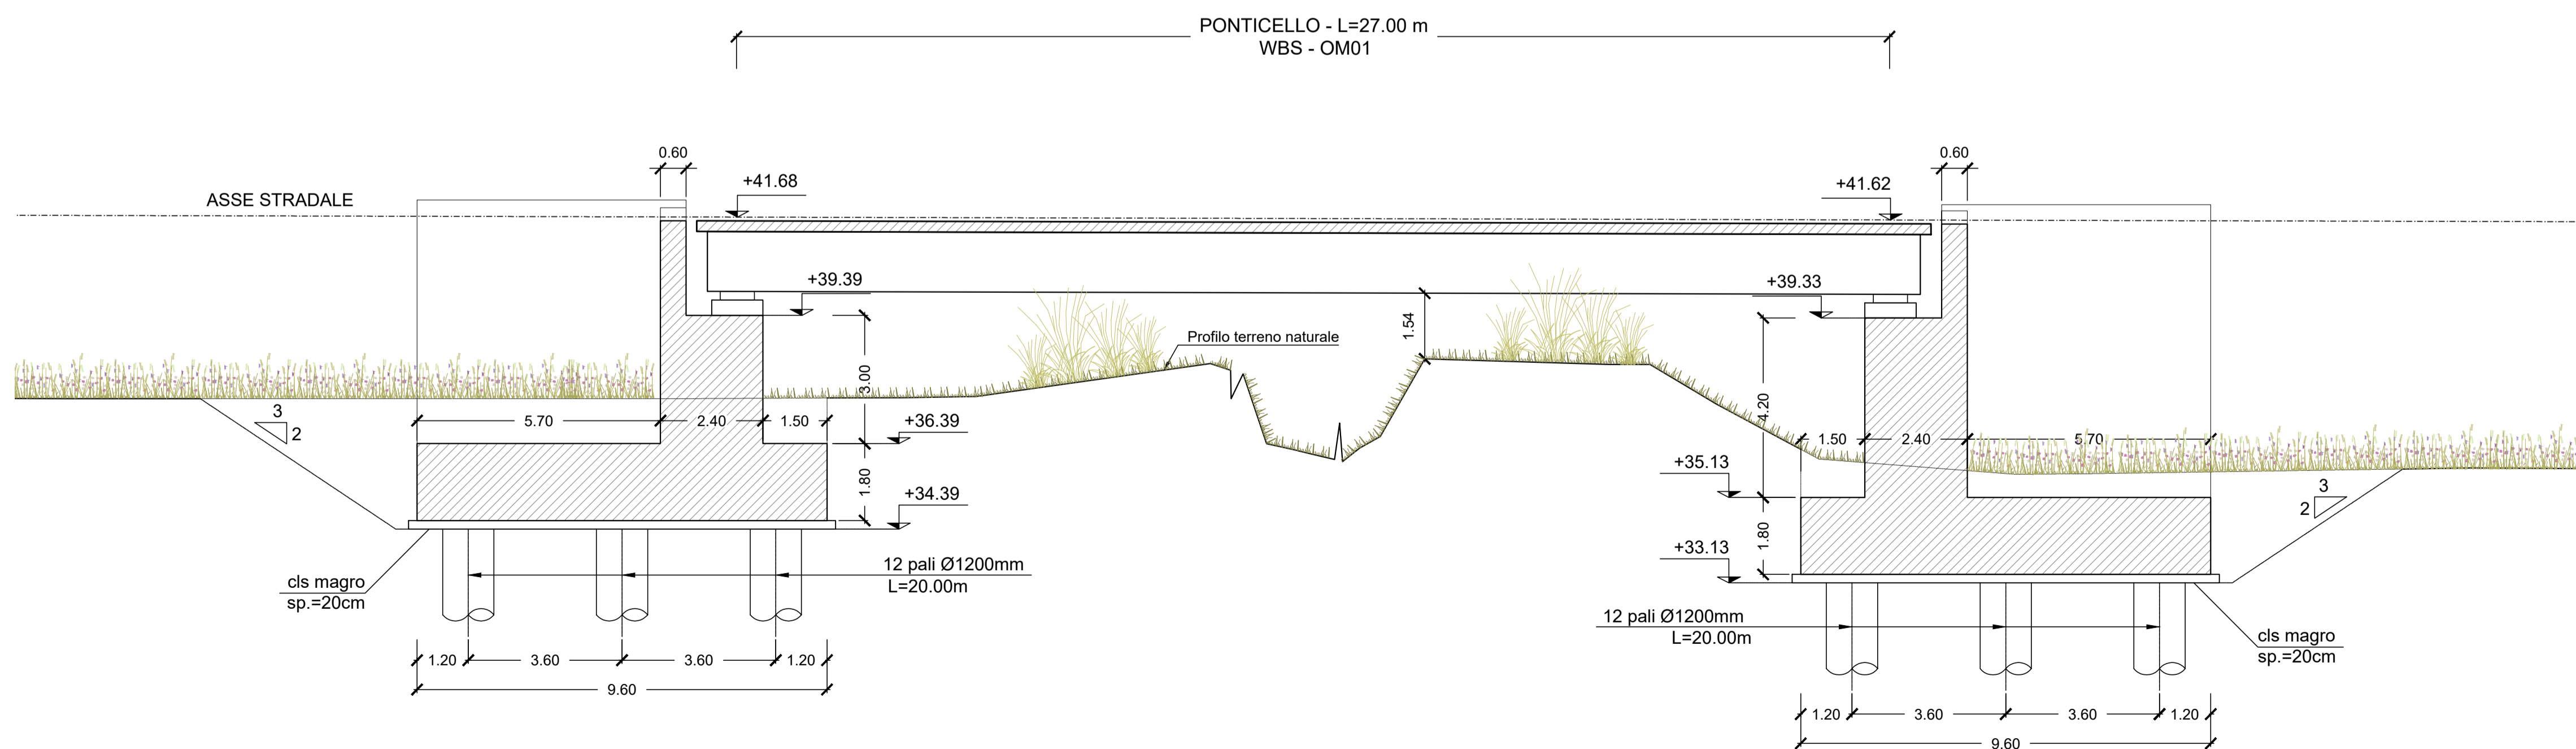

01 SEZIONE OM01 - PONTICELLO  
1:100

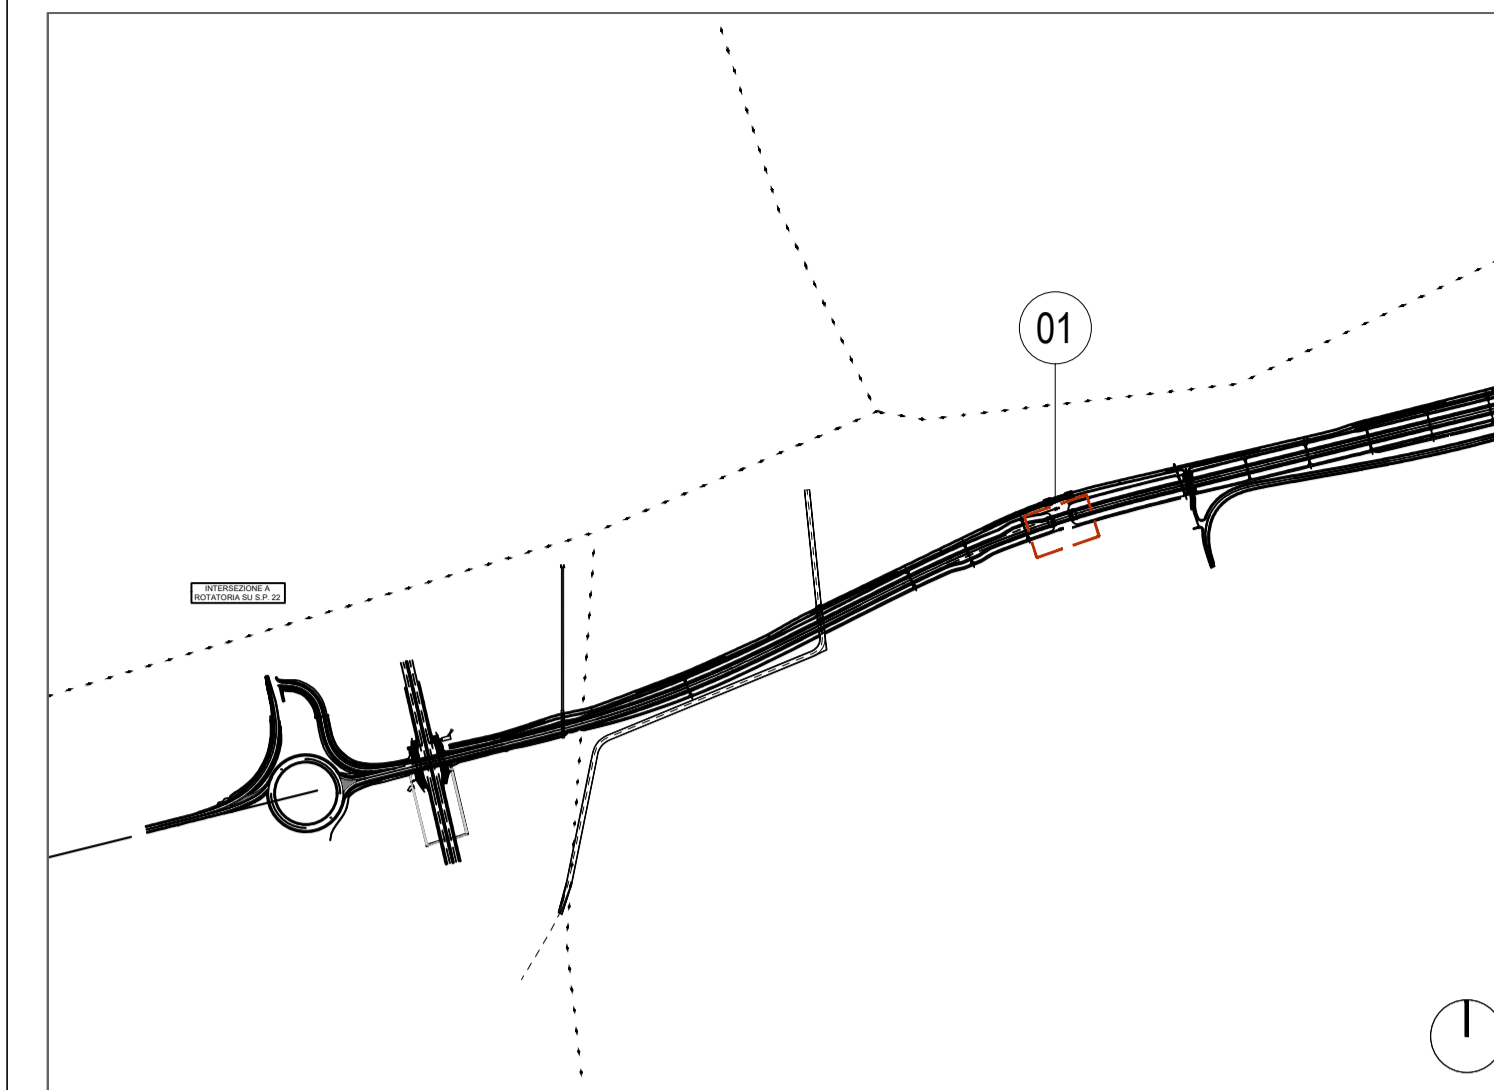

Direzione Progettazione e Realizzazione Lavori

S.S.80 – "Raccordo di Teramo"  
Tratta stradale Teramo mare  
Variante alla S.S. 80 dalla A14 (Mosciano S. Angelo) alla  
S.S. 16 (Giulianova) – LOTTO IV

PROGETTO DEFINITIVO

COD. AQ-16

PROGETTAZIONE:



PROGETTISTI:  
Arch. Andrea Kipar – Ordine Arch. Milano n.13359  
Progettista e Direttore Tecnico LAND Italia Srl

GEOLOGO:  
Geol. Roberto Pedone  
Ordine Geol. Liguria n. 183

RESPONSABILE DELL'INTEGRAZIONE DELLE  
DISCIPLINE SPECIALISTICHE:  
Ing. Alessandro Aliotta  
Ordine Ingg. Genova n.79954

COORDINATORE DELLA SICUREZZA:  
Arch. Giorgio Villa  
Ordine Arch. Pavia n.645

VISTO: IL RESPONSABILE DEL PROCEDIMENTO  
Ing. CLAUDIO BUCCI

RELAZIONE PAESAGGISTICA

Dettagli tipologici opere d'arte

CODICE PROGETTO		NOME FILE		REVISIONE	SCALA:
TO0IA01AMBDC06_A		TO0IA01AMBDC06_A		A	varie
PROGETTO	LIV. PROG. ANNO	CODICE ELAB.			
DPA00016	D 22	T00IA01AMBDC06			
C					
B					
A	EMISSIONE	Luglio 2022	LAND Italia	S. Martin	A. Kipar
REV.	DESCRIZIONE	DATA	REDATTO	VERIFICATO	APPROVATO