



01 Fotoinserimento inserimento paesaggistico




02 Fotoinserimento asse stradale



03 Fotoinserimento rotondario



04 Fotoinserimento viadotto su fiume Tordino

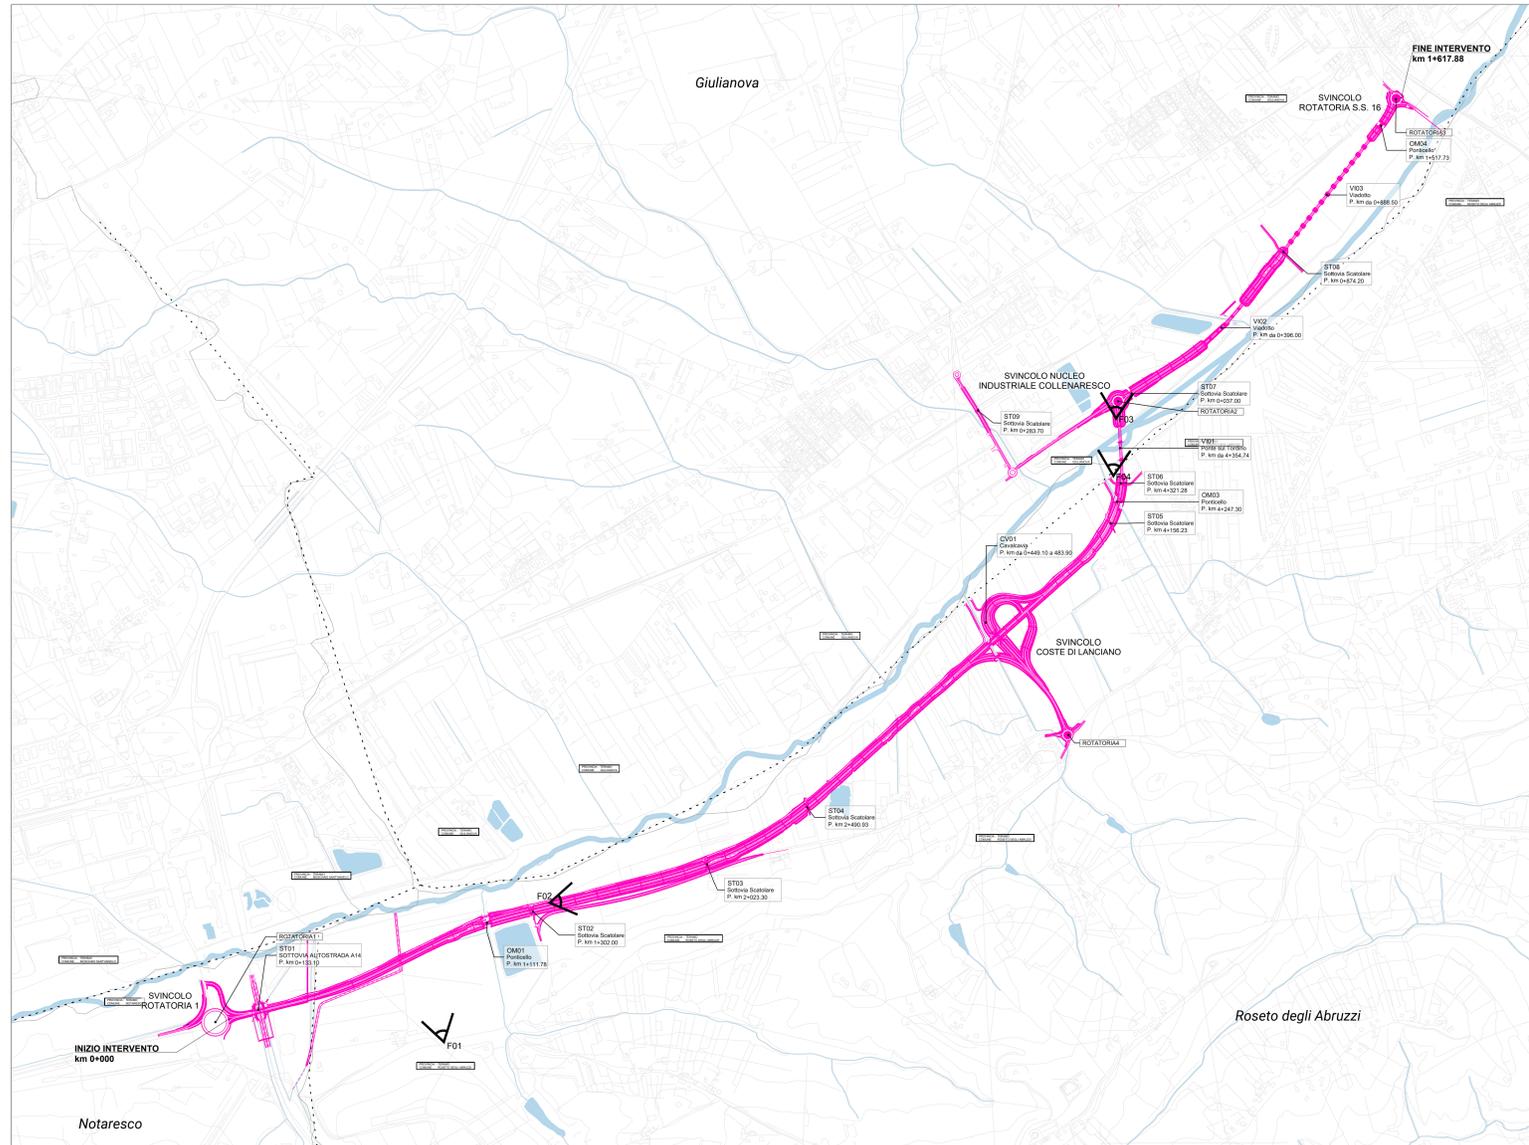

04 Planimetria d'inquadramento 1:10.000

- LEGENDA**
- S.S.80 - Tracciato di progetto
  - A Comuni
  - Confini comunali

**Sanas**  
GRUPPO FS ITALIANE  
*Direzione Progettazione e Realizzazione Lavori*

S.S.80 - "Raccordo di Teramo"  
Tratta stradale Teramo mare  
Variante alla S.S. 80 dalla A14 (Mosciano S. Angelo) alla  
S.S. 16 (Giulianova) - LOTTO IV

<b>PROGETTO DEFINITIVO</b>		cod. AQ-16
<b>PROGETTAZIONE:</b>	<b>PROGETTISTI:</b>	
<b>RI&amp;A</b>	Arch. Andrea Kiper - Ordine Arch. Milano n. 13359 Progettista e Direttore Tecnico LAND Italia Srl	
<b>AMBERG ENGINEERING</b>	<b>GEOLOGO:</b>	
<b>ETACONS S.p.A.</b>	Geol. Roberto Padone Ordine Geol. Liguria n. 163	
<b>cdB INGEGNERI ASSOCIATI</b>	<b>RESPONSABILE DELL'INTEGRAZIONE DELLE DISCIPLINE SPECIALISTICHE:</b>	
<b>LAND</b>	Ing. Alessandro Alotta Ordine Ingg. Genova n. 79554	
	<b>COORDINATORE DELLA SICUREZZA:</b>	
	Arch. Giorgio Iler Ordine Arch. Roma n. 643	
	<b>VISTO: IL RESPONSABILE DEL PROCEDIMENTO</b>	
	Ing. CLAUDIO RUCCI	

**RELAZIONE PAESAGGISTICA**  
Fotoinserimenti

CODICE PROGETTO	NOME FILE	REVISIONE	SCALA:
016	TO01A01AMBF001_B	B	varie
PROGETTO	LIV. PROG. ANNO	DATA	REDAITTO
A	A seguito istruttoria ANAS Luglio 2022	Luglio 2022	A. Kiper
EMISIONE	APRILE 2022	APRILE 2022	A. Kiper
REV.	DESCRIZIONE	DATA	VERIFICATO
			APPROVATO