


01 STRALCIO PLANIMETRICO VIADOTTO SU Fiume TORDINO  
1:200



02 SEZIONE VIADOTTO SU Fiume TORDINO  
1:200

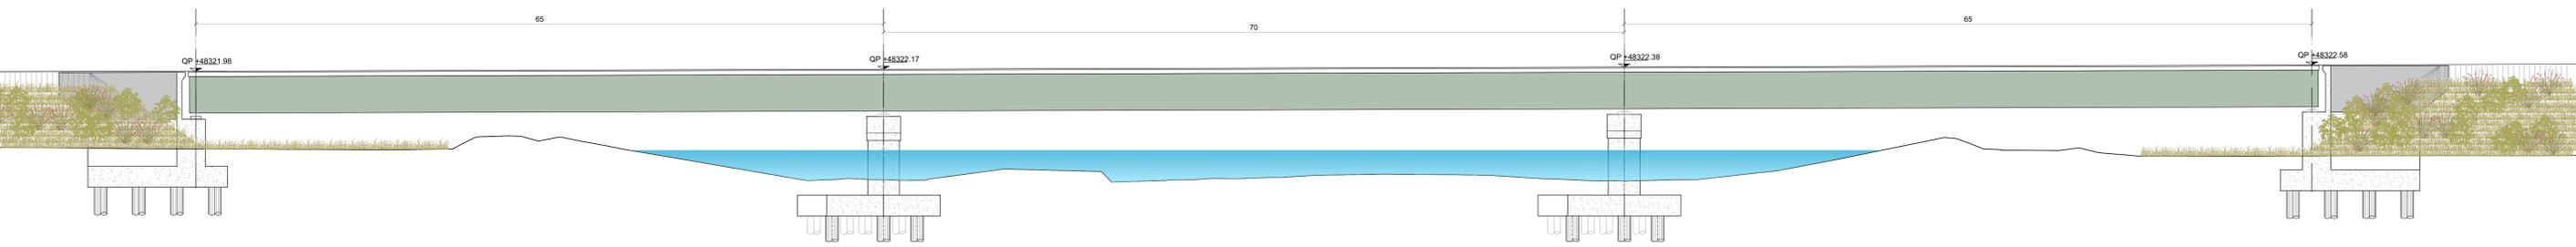

S.S.80 - "Raccordo di Teramo"  
Tratta stradale Teramo mare  
Variante alla S.S. 80 dalla A14 (Mosciano S. An)  
S.S. 16 (Giulianova) - LOTTO IV

PROGETTO DEFINITIVO

<b>PROGETTAZIONE:</b> <b>RISA</b> <b>AMBERG ENGINEERING</b> <b>ETACONS</b> <b>cdi INGENGERI ASSOCIATI</b> <b>LAND</b>	<b>PROGETTISTI:</b> Arch. Andrea Kiper - Ordine Arch. Mo. Progettista e Direttore Tecnico LAND <b>GEOLOGO:</b> Geol. Roberto Padone Ordine Geol. Liguria n. 183 <b>RESPONSABILE DELL'INTEGRAZIONE</b> DISCIPLINE SPECIALISTICHE: Ing. Alessandro Acosta Ordine Ingg. Veneto n.79354 <b>COORDINATORE DELLA SICUREZZA</b> Arch. Giorgio Ipp. Ordine Arch. Pavia n.645 <b>VISTO: IL RESPONSABILE DEL PR</b> Ing. GIULIO BICO
--	---

STUDIO DI IMPATTO AMBIENTALE  
INQUADRAMENTO PROGETTUALE  
Dettagli tipologici viadotto

CODICE PROGETTO PROGETTO OP1A00116	LIV. PROG. ANNO 0 22	NOME FILE TO01A30AMBDC03_A CODICE CLAB TO01A30AMBDC03
--	-------------------------	--

C			
B	A seguito istruttoria ANAS Luglio 2022	Luglio 2022	LAND nido
A	EMMISSIONE	Aprile 2022	LAND nido
REV.	DESCRIZIONE	DATA	REDATTO