




01 SEZIONE A-A', Asse P1 Sez. 20  
Progr. Km: 0+400.000

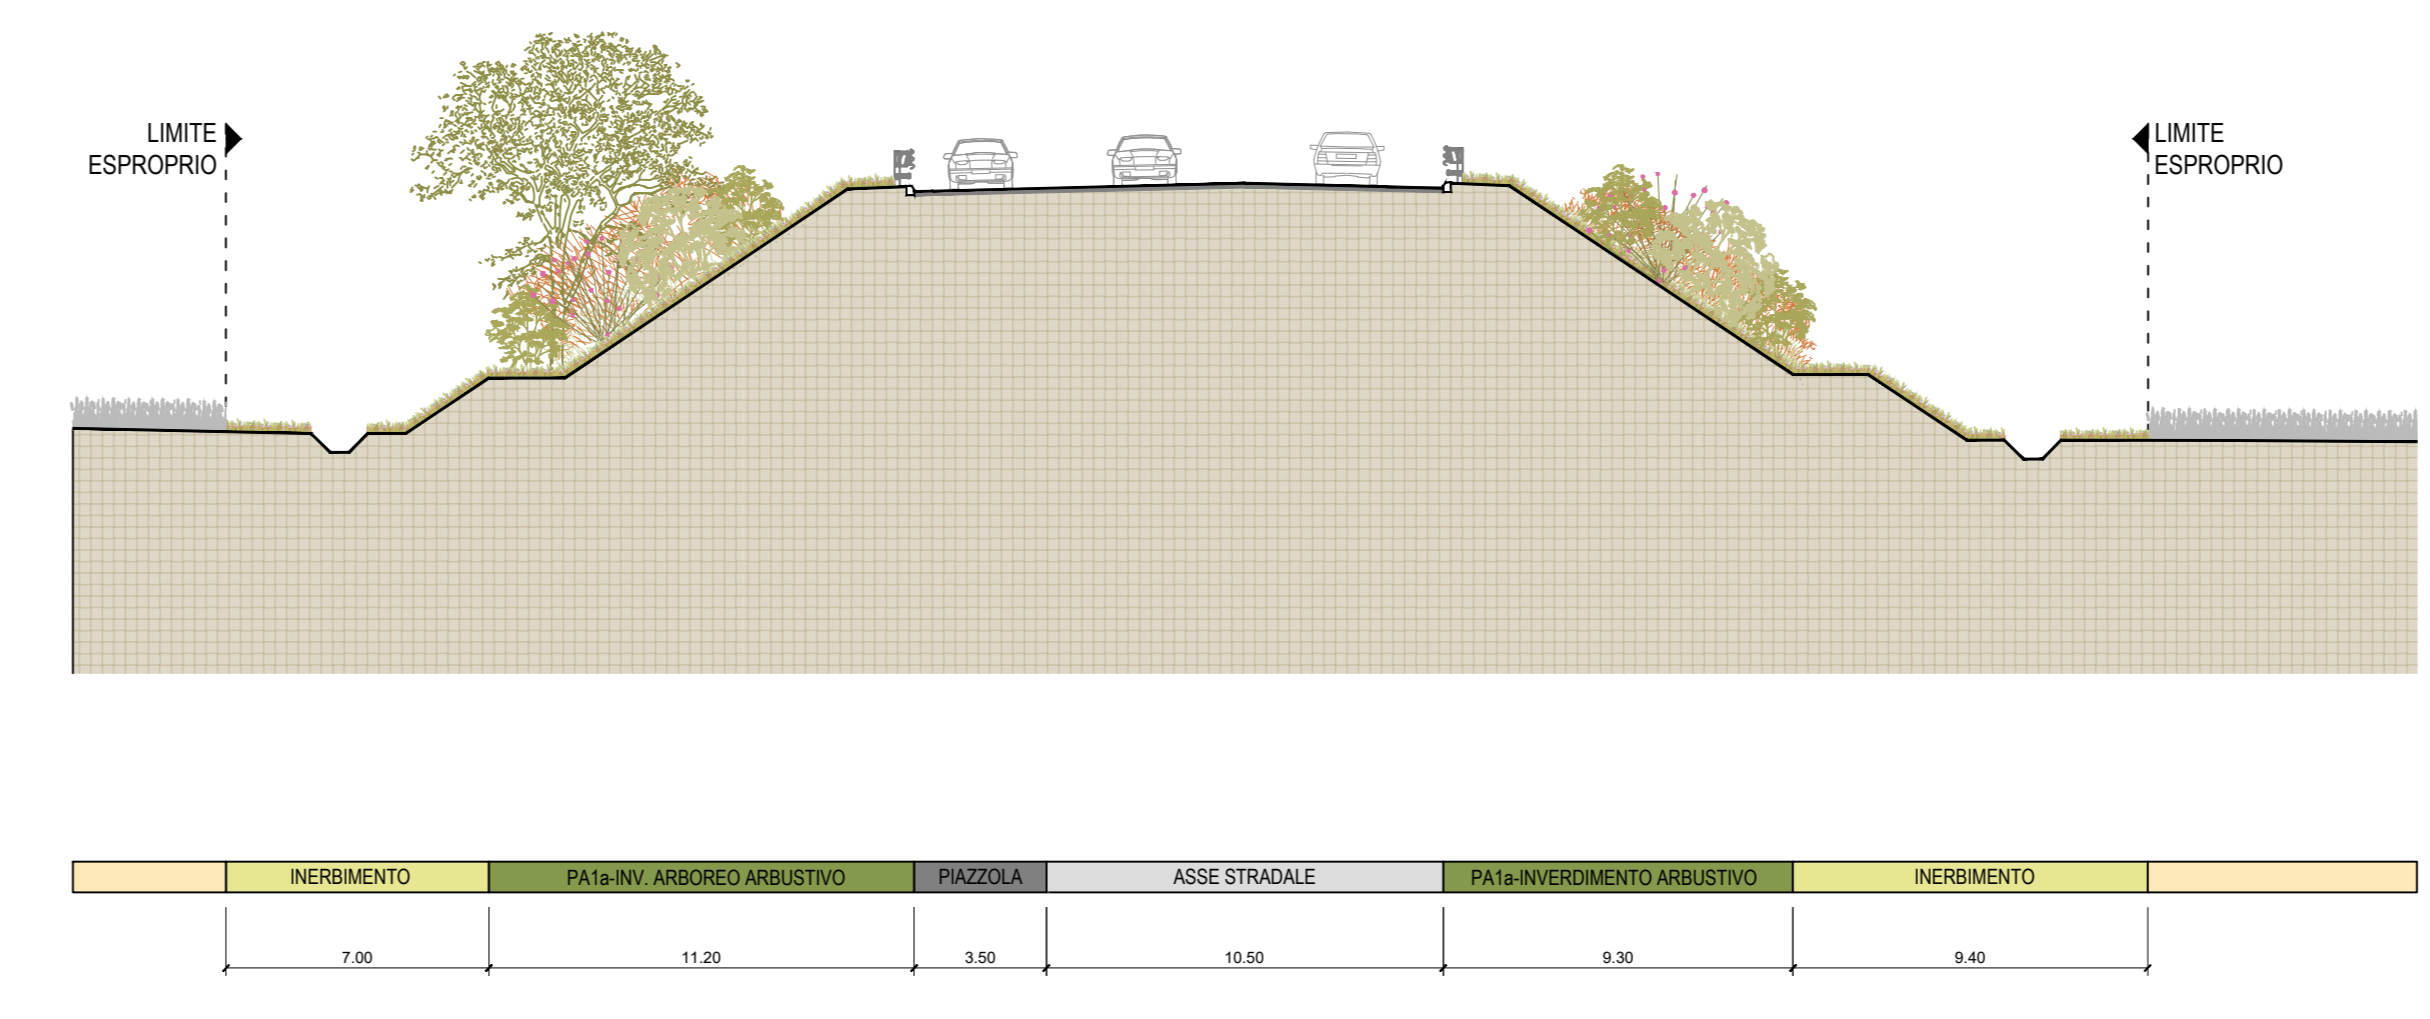


02 SEZIONE D-D', Asse P2 Sez. 35  
Progr. Km: 0+760.000

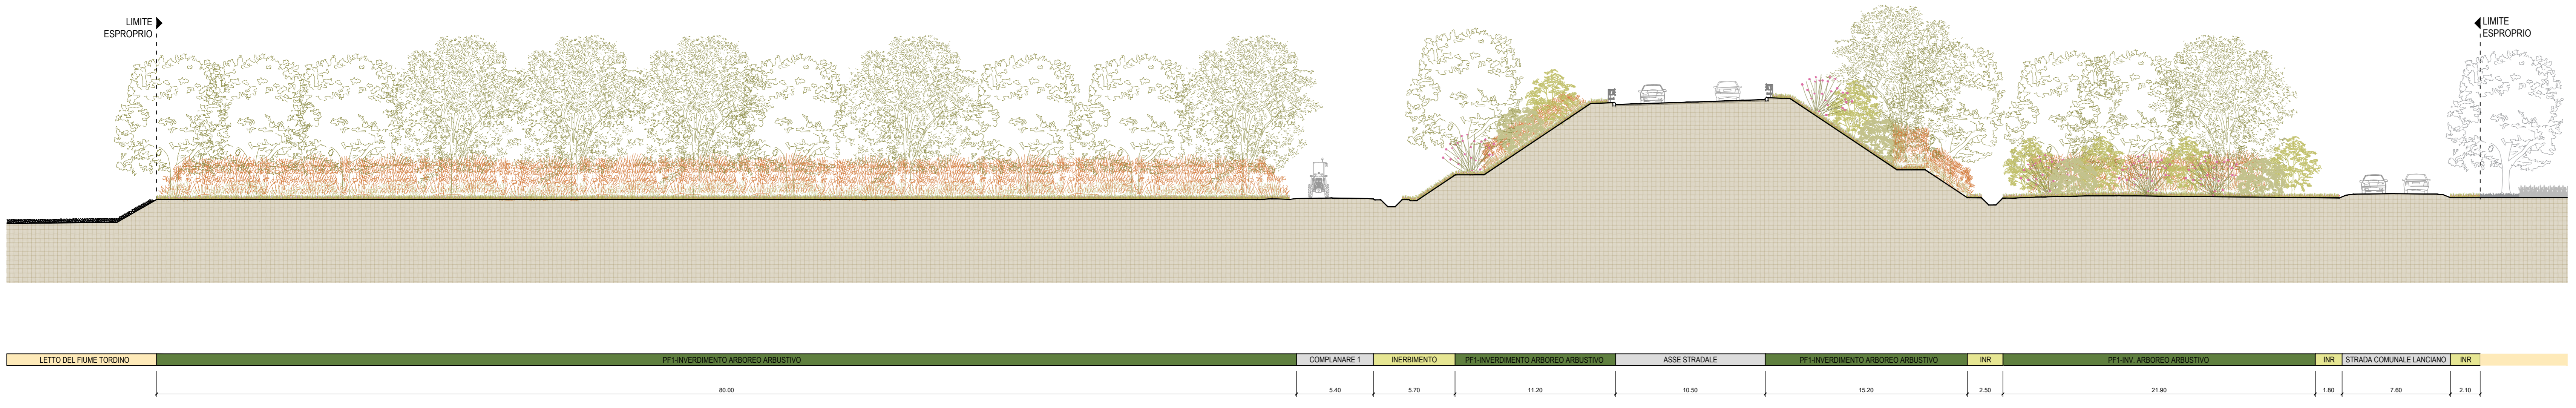


03 SEZIONE B-B', Asse P1 Sez. 112  
Progr. Km: 2+220.000

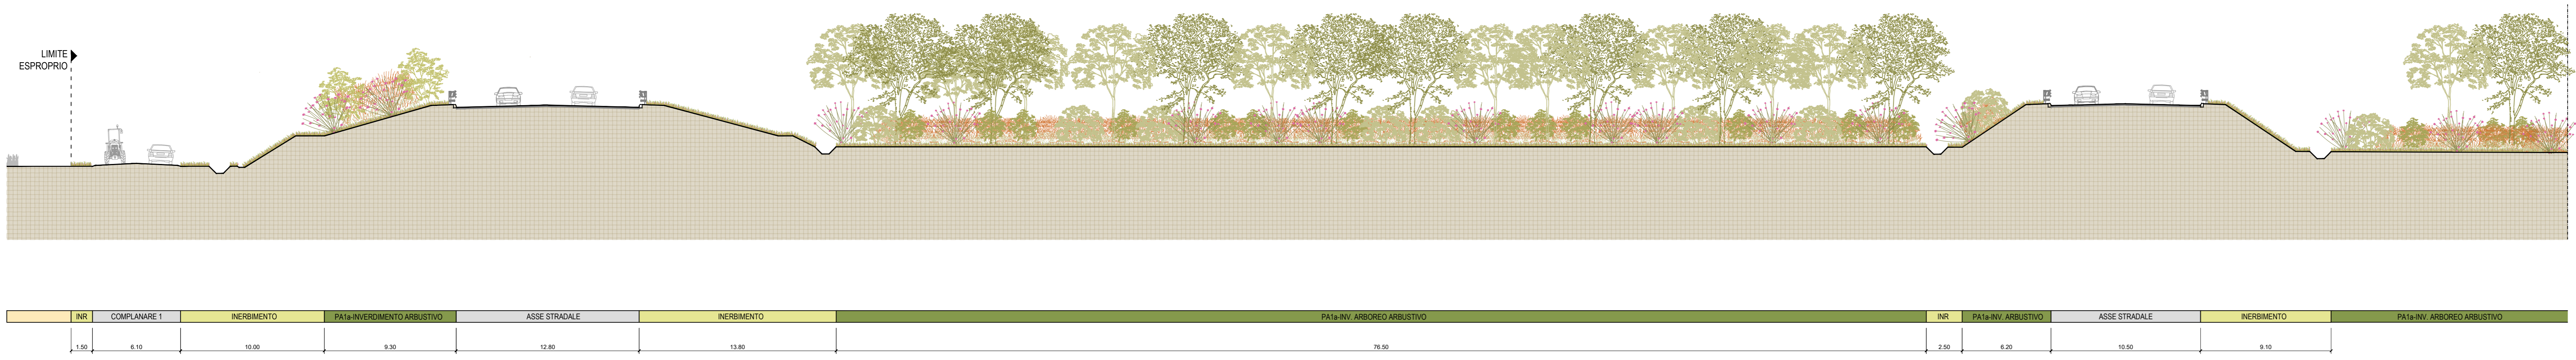

04 SEZIONE C-C', Asse P1 Sez. 182  
Km: 3+600.000

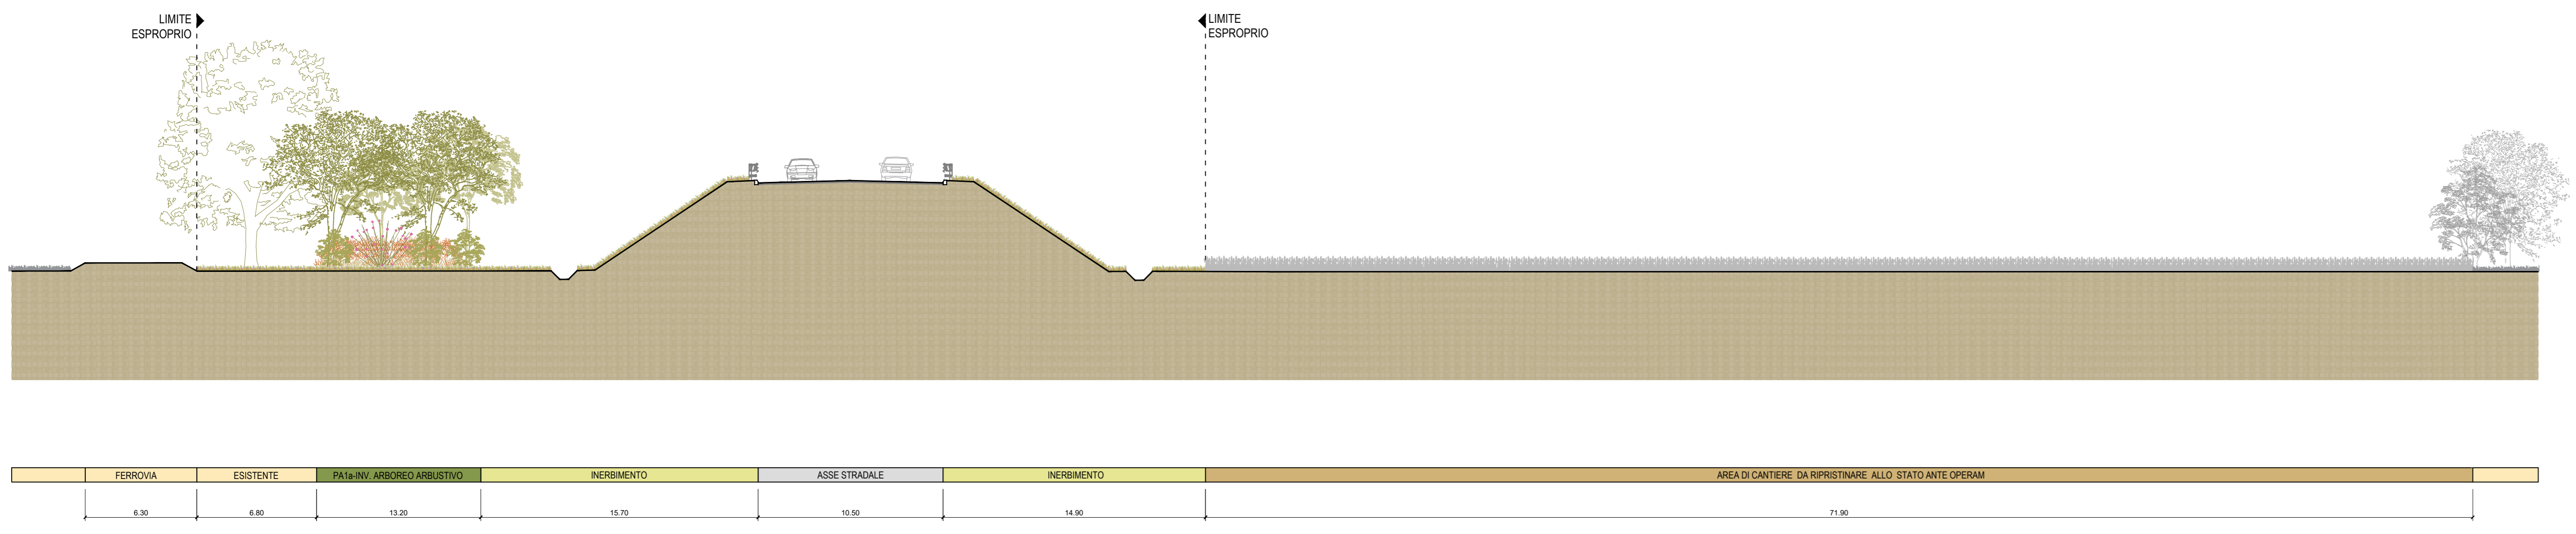

05 SEZIONE E-E', Asse P2 Sez. 58  
Progr. Km: 1+480.000

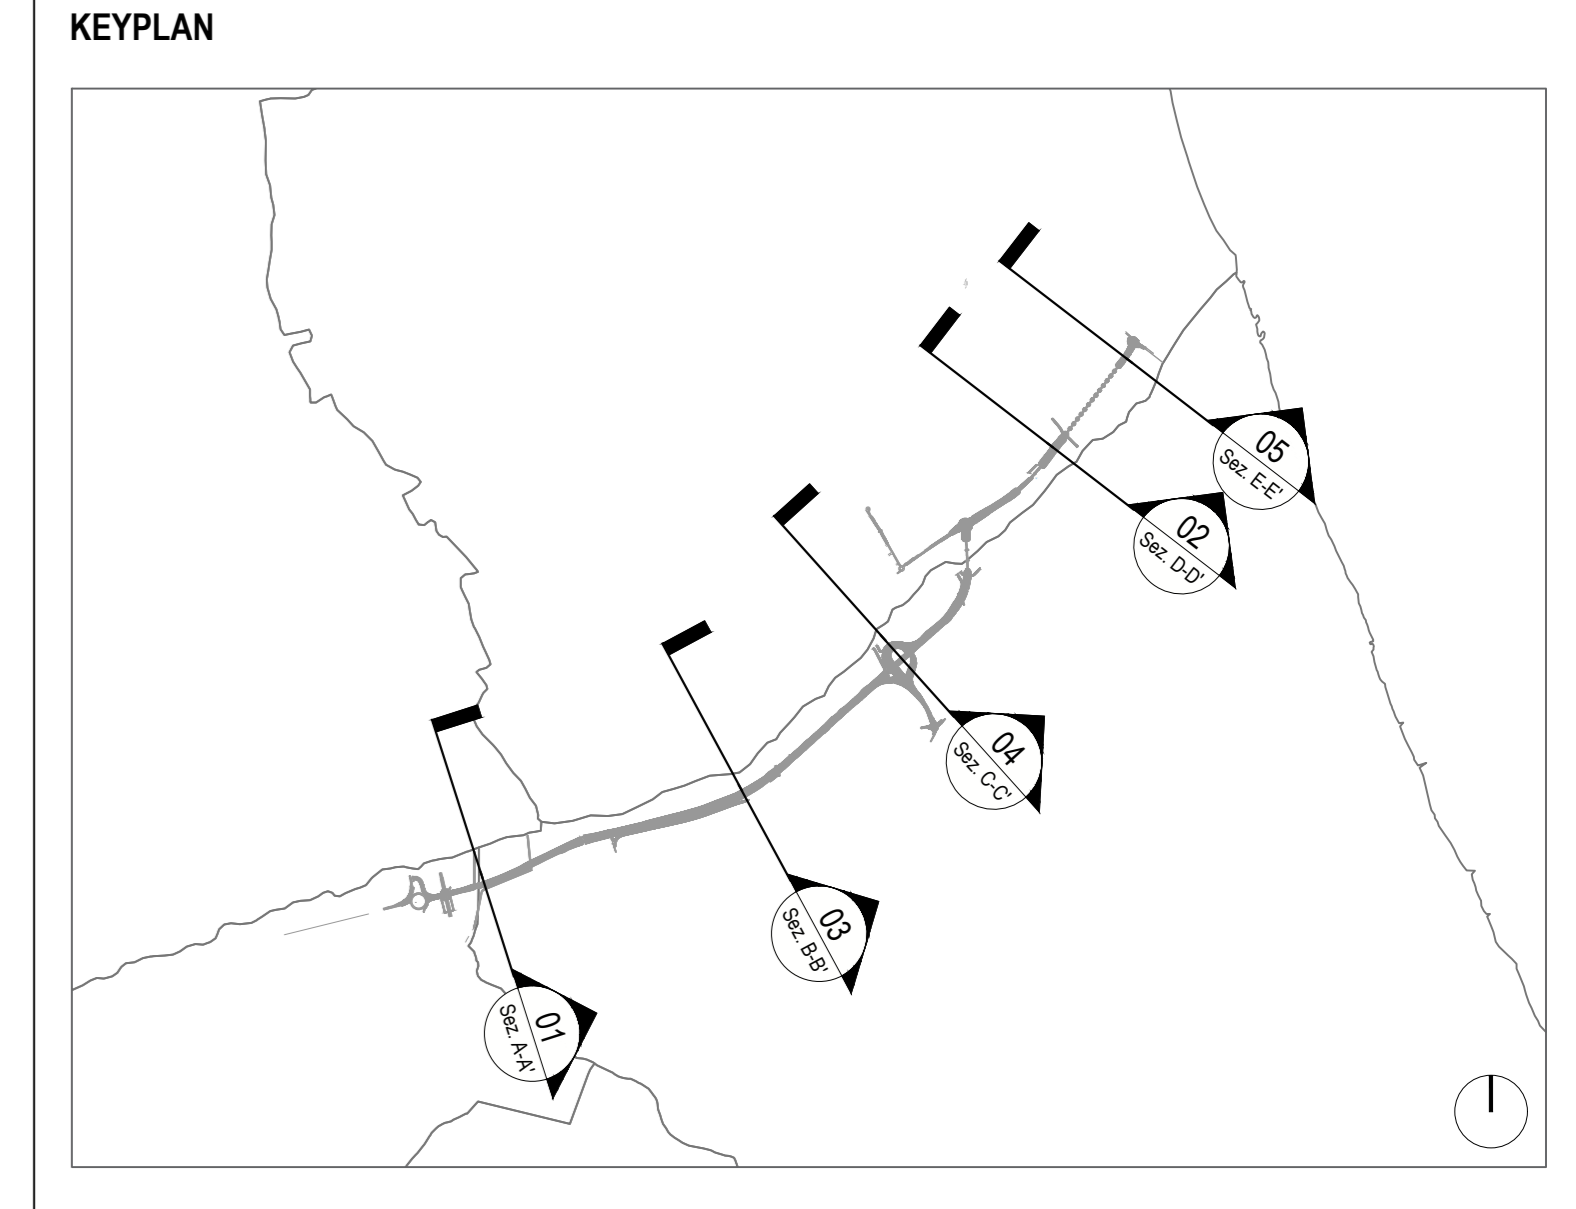

S.S.80 - "Raccordo di Teramo"  
Tratta stradale Teramo mare  
Variante alla S.S. 80 dalla A14 (Mosciano S. Angelo) alla  
S.S. 16 (Giulianova) - LOTTO IV

PROGETTO DEFINITIVO		cod. AQ-16
PROGETTAZIONE:	PROGETTISTI: Arch. Adriano Spini - Ordine Arch. Milano n.12389 Progettista e Direttore Tecnico LAND Italia Srl	
<b>RI&amp;A</b>  <b>AMBERG ENGINEERING</b>  <b>ETACONS S.p.A.</b> <small>Società di ingegneria</small>  <b>cdB</b> <small>INGEGNERI ASSOCIATI</small>  <b>LAND</b> <small>INGEGNERIA E S.p.A.</small>	GEOLOGO: Geol. Roberto Pedone Ordine Geol. Liguria n. 183  RESPONSABILE DELL'INTEGRAZIONE DELLE DISCIPLINE SPECIALISTICHE: Ing. Alessandro Alotta Ordine Ingg. Genova n.79954  COORDINATORE DELLA SICUREZZA: Arch. Giorgio Nello Ordine Arch. Firenze n.645  VISTO: IL RESPONSABILE DEL PROCEDIMENTO Ing. CLAUDIO BUCCI	

STUDIO DI IMPATTO AMBIENTALE  
INQUADRAMENTO PROGETTUALE  
Sezioni ambientali opere a verde

CODICE PROGETTO	NOME FILE	REVISIONE	SCALA:
PROGETTO	TO01A30AMBSZ01_A	A	1:200
LIV. PROG. ANNO 01 22	CODICE ELAB. TO01A30AMBSZ01		
C			
B			
A	EMISSIONE	Aprile 2022	LAND Italia
REV.	DESCRIZIONE	DATA	REDDATTO VERIFICATO APPROVATO