

FASI DI MONTAGGIO CV.01

1° FASE
-SCAVI PER REALIZZAZIONI FONDAZIONI
-REALIZZAZIONE FONDAZIONI E SPALLE

2° FASE
-CHIUSURA VIABILITA' SOTTOSTANTE ALL'IMPALCATO
-SOLLEVAMENTO IMPALCATO CON COPPIA DI GRU
E POSIZIONAMENTO SU APPOGGI DEFINITIVI

ULTIME FASI

-POSA ARMATURA E GETTO SOLETTA
-COMPLETAMENTO SPALLE E FINITURE
-SISTEMAZIONI RILEVATI


LEGENDA	
	VIABILITA' PRIMARIA ESISTENTE (STATALI E PROVINCIALI)
	STRADE SECONDARIE AD USO PROMISCUEO
	VIABILITA' DI CANTIERE DA REALIZZARE
	LINEA FERROVIARIA
	CANTIERE LOGISTICO
	AREE TECNICHE LAVORAZIONI
	AREE DI CANTIERE OGGETTO DI INTERVENTO
	LINEE ELETTRICHE AEREE
	RECINZIONE TIPO ORSOGRILL
	VIABILITA' IN INGRESSO
	VIABILITA' IN USCITA
	AREA DEPOSITO TEMPORANEO CUMULI TERRE E ROCCE DA SCAVO

SEZIONI
FASI DI MONTAGGIO
Scala 1: 200

PLANIMETRIA
MONTAGGIO IMPALCATO
Scala 1: 200


1° FASE

-SCAVI PER REALIZZAZIONI FONDAZIONI
-REALIZZAZIONE FONDAZIONI E SPALLE

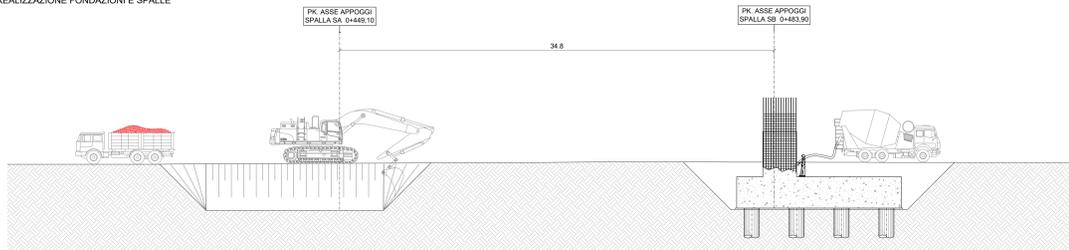


2° FASE

-CHIUSURA VIABILITA' SOTTOSTANTE
-SOLLEVAMENTO IMPALCATO CON COPPIA DI GRU E POSIZIONAMENTO SU APPOGGI DEFINITIVI

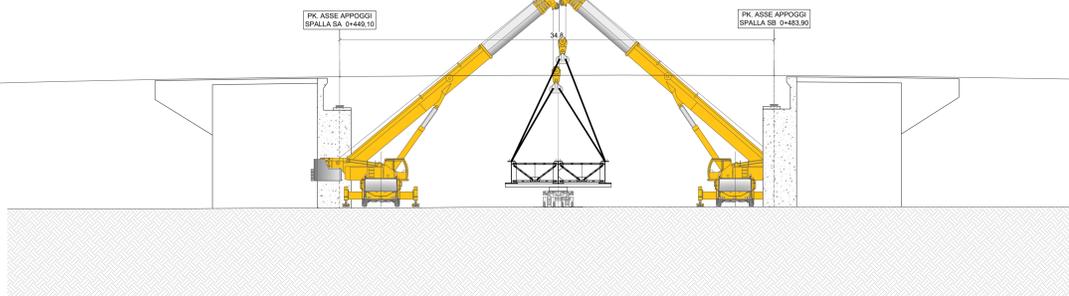

ULTIME FASI

- POSA ARMATURA E GETTO SOLETTA
- COMPLETAMENTO SPALLE E FINITURE
- SISTEMAZIONI RILEVATI

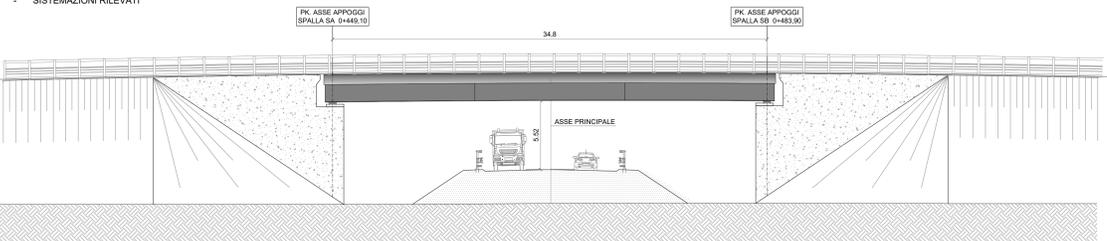

S.S.80 - "Raccordo di Teramo"
Tratta stradale Teramo mare
Variante alla S.S. 80 dalla A14 (Mosciano S. Angelo) alla
S.S. 16 (Giulianova) - LOTTO IV

PROGETTO DEFINITIVO COD. AQ-16

PROGETTAZIONE: RI&A AMBERG ENGINEERING ETACONS S.p.A. cdB INGEGNERI ASSOCIATI LAND	PROGETTISTA: Prof. Ing. Andrea Del Grosso Ordine Ingg. Genova n. 3611 GEOLOGO: Geol. Roberto Pedone Ordine Geol. Liguria n. 183 RESPONSABILE DELL'INTEGRAZIONE DELLE DISCIPLINE SPECIALISTICHE: Ing. Alessandro Alotta Ordine Ingg. Genova n. 79954 COORDINATORE DELLA SICUREZZA: Arch. Giorgio Villa Ordine Arch. Pavia n. 642 VISTO: IL RESPONSABILE DEL PROCEDIMENTO Ing. CLAUDIO BUCI
--	---

CANTIERIZZAZIONE
Planimetria, profili e sezioni tipo aree cantiere opere maggiori Tav. 1/6

CODICE PROGETTO	LV. PRIG. ANNO	NOME FILE	REVISIONE	SCALA:
DP000016	0 22	T00CA00CANDI01_A	A	VARIE
C				
B				
A	EMISSIONE	APRILE 2022	D. CONTI/VALVA	A. BAO
REV.	DESCRIZIONE	DATA	REDATTO	VERIFICATO
				APPROVATO