INQUADRAMENTO GENERALE
scala 1:10000

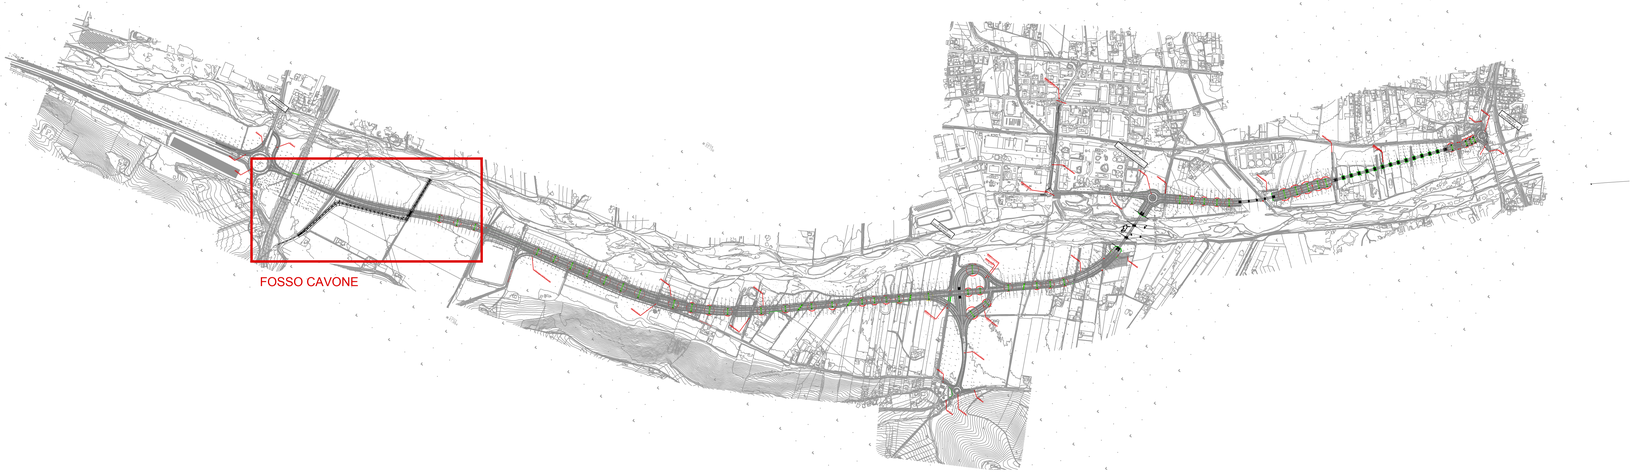

PROFILO LONGITUDINALE
scala 1:100

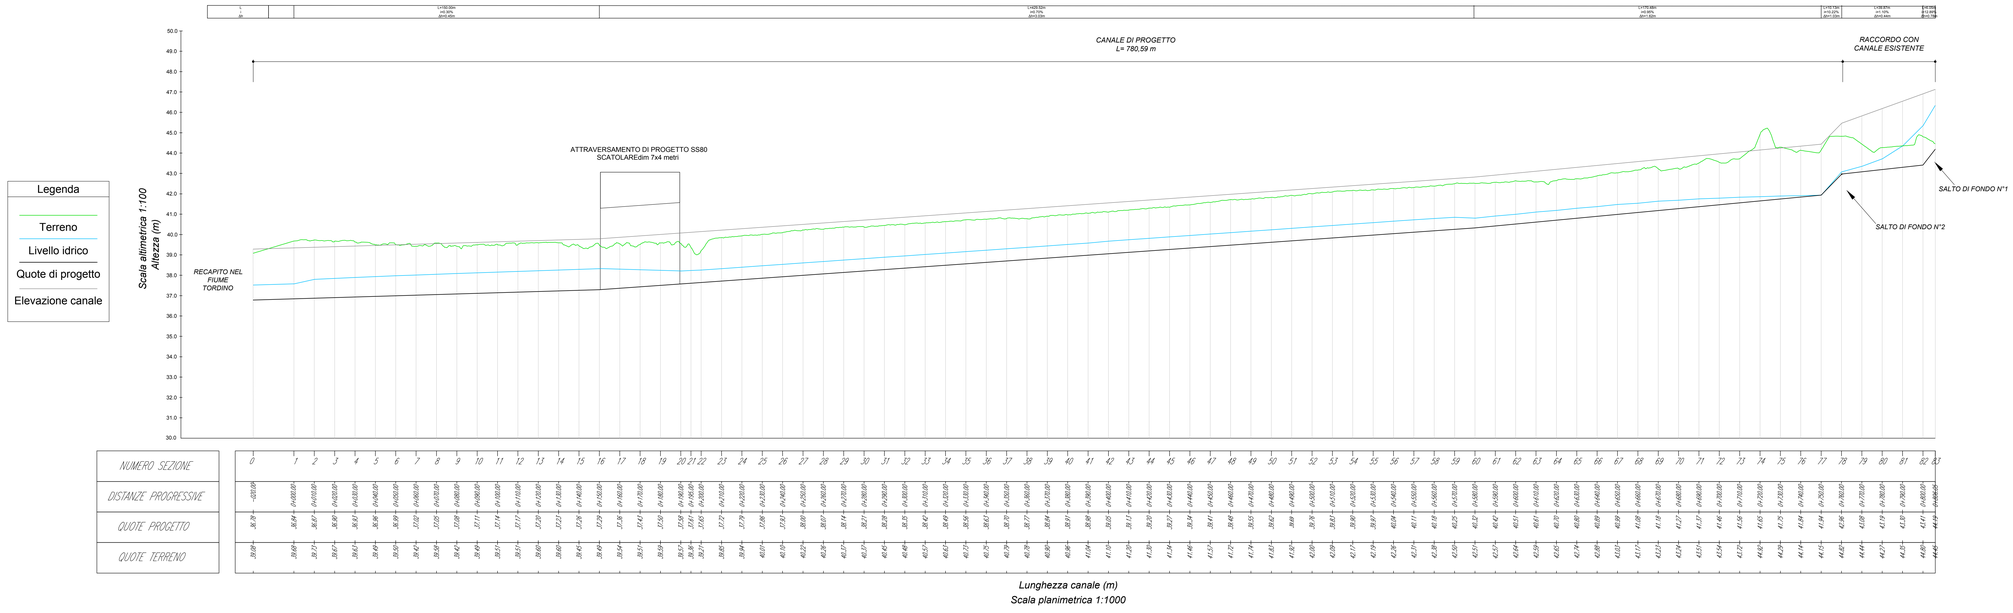

anas
GRUPPO FS ITALIANE

Direzione Progettazione e Realizzazione Lavori

S.S.80 – "Raccordo di Teramo"

Tratta stradale Teramo mare
Variante alla S.S. 80 dalla A14 (Mosciano S. Angelo) alla S.S. 16 (Giulianova) – LOTTO IV

PROGETTO DEFINITIVO

COD. AQ-16

PROGETTAZIONE:

RINA
AMBERG ENGINEERING
ETACONS S.r.l. Società di Ingegneria
cdb INGEGNERI ASSOCIATI
LAND

Firmato digitalmente da:
STASI PRIMO
Firmato il 27/01/2022 17:48
Ruolo: Dirigente
Ente: AnaliaPEC S.p.A. NG CA 3

PROGETTISTI:
Prof. Ing. Andrea Del Grosso – Ordine Ingg. Genova n. 3611
Ing. Tommaso Di Bari – Ordine Ingg. Taranto n. 1083
Ing. Vito Capoforte – Ordine Ingg. Taranto n. 1080
Arch. Andrea Kjar – Ordine Arch. Milano n.12339 – Progettista e Direttore Tecnico LAND Italia Srl
Ing. Primo Stasi – Ordine Ingg. Lecce n. 842

GEOLOGO:
Geol. Roberto Pedone
Ordine Geol. Liguria n. 183

RESPONSABILE DELL'INTEGRAZIONE DELLE DISCIPLINE SPECIALISTICHE:
Ing. Alessandro Aliotta
Ordine Ingg. Genova n.7995A

COORDINATORE DELLA SICUREZZA:
Arch. Giorgio Villa
Ordine Arch. Pavia n.645

VISTO: IL RESPONSABILE DEL PROCEDIMENTO
Ing. CLAUDIO BUCCI

IDROLOGIA E IDRAULICA
Studio di compatibilità idraulica
Canale di deviazione del Fosso Cavone – Profilo longitudinale

CODICE PROGETTO	NOME FILE	REVISIONE	SCALA:
PROGETTO: DPAQ00 16 — LIV. PROG.: D — ANNO: 22	T00ID01IDRFP01_A CODICE ELAB.: T00 I D0 1 I DR F P 0 1	A	indicata

REV.	DESCRIZIONE	DATA	REDATTO	VERIFICATO	APPROVATO
C					
B					
A	EMISSIONE	Aprile 2022	C.BROCCACCIANO	F.MARTI	P.STASI