



SEZIONE TRASVERSALE B-B

SCALA 1:100

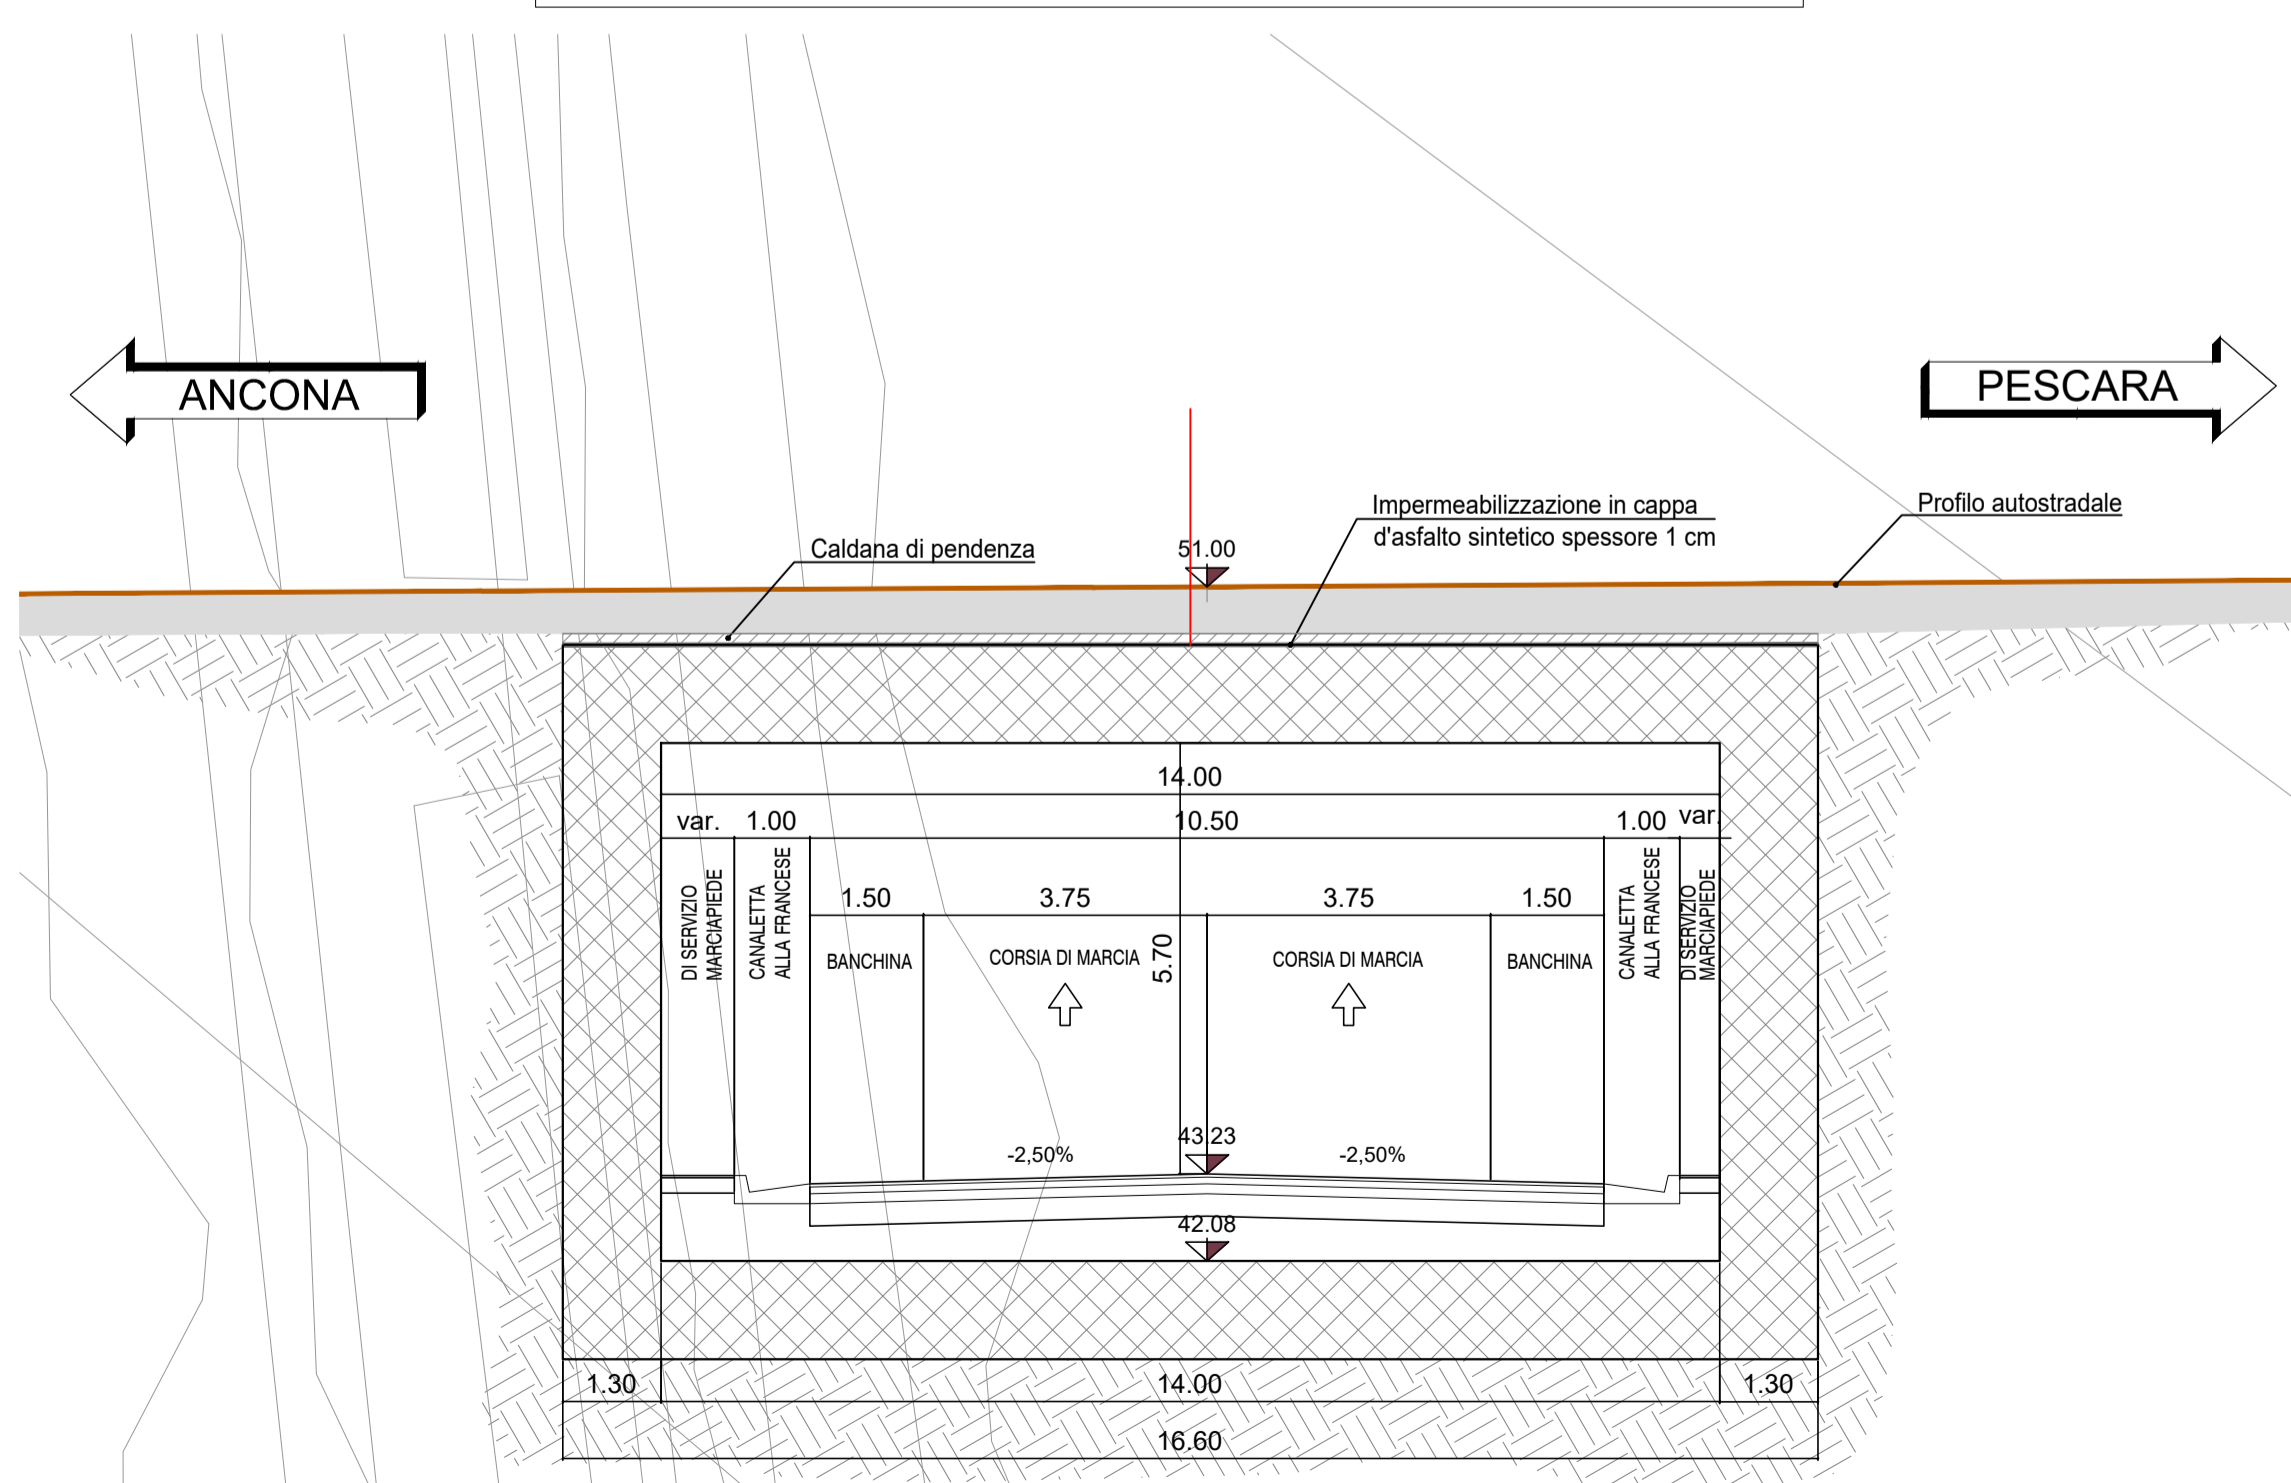

KEY PLAN

SCALA 1:500

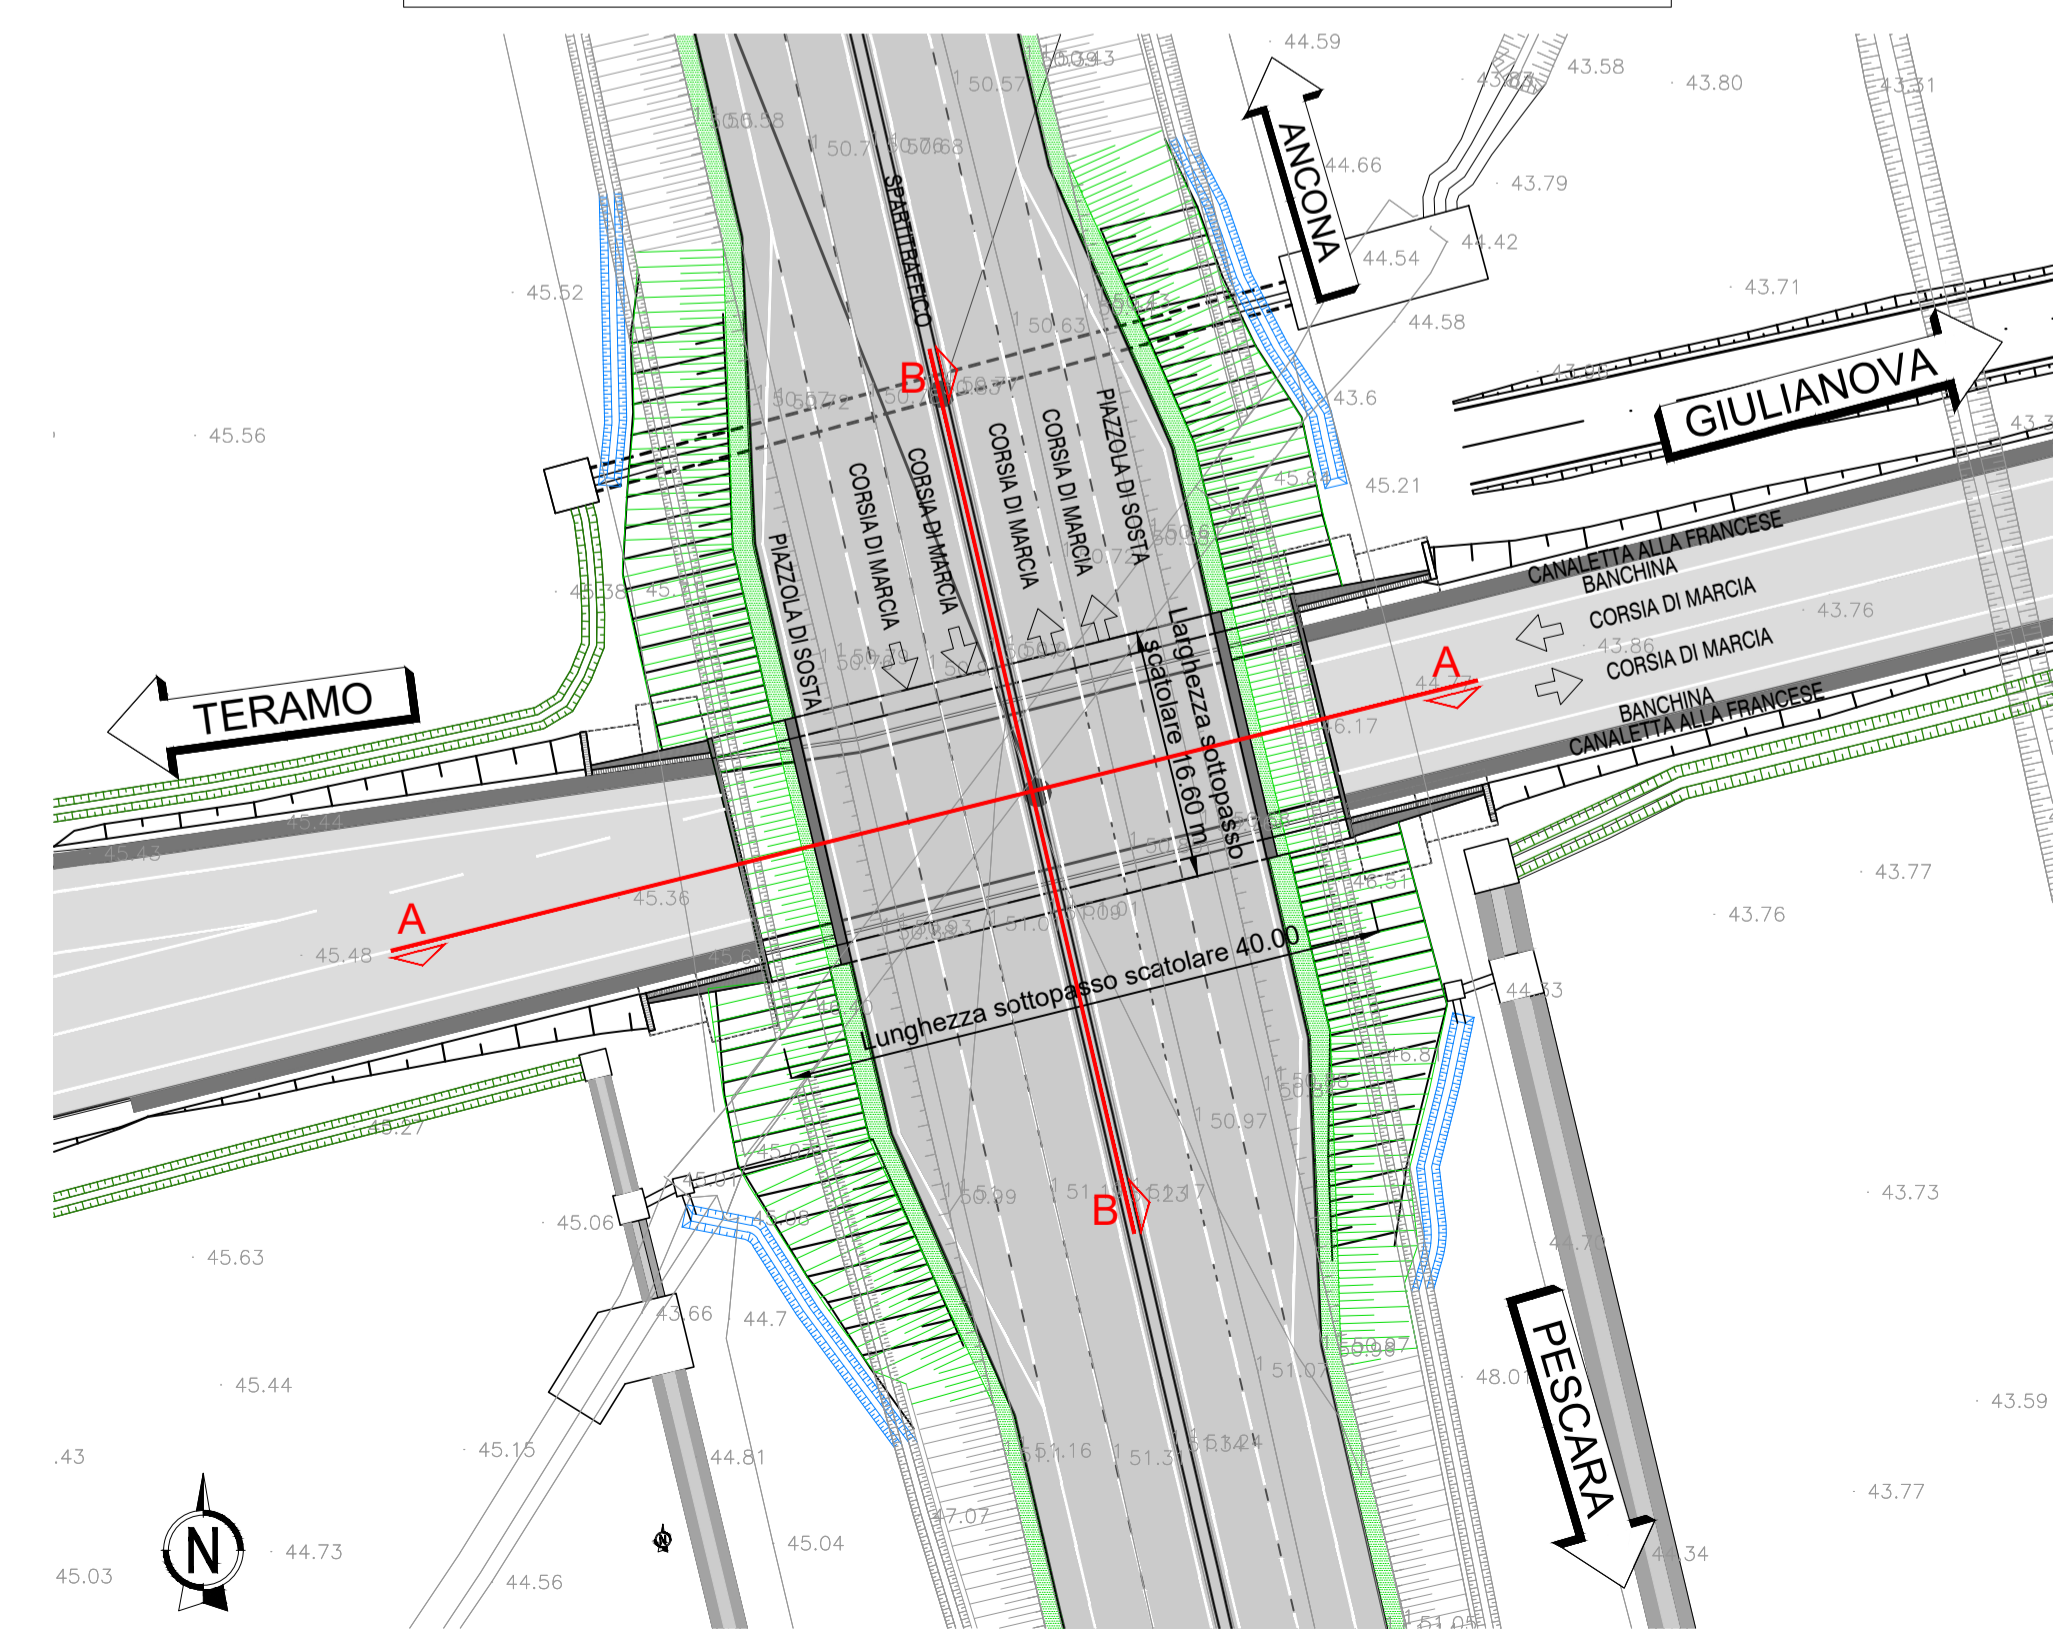

Sanas
GRUPPO FS ITALIANE
Direzione Progettazione e Realizzazione Lavori

S.S.80 – "Raccordo di Teramo"
Tratta stradale Teramo mare
Variante alla S.S. 80 dalla A14 (Mosciano S. Angelo) alla
S.S. 16 (Giulianova) – LOTTO IV

| PROGETTO DEFINITIVO | | COD. AQ-16 |
|--|---|------------|
| PROGETTAZIONE: LAND <small>LABORATORI ARCHITETTICI NATURALI SVILUPPO</small> | PROGETTISTI: <i>Prof. Ing. Andrea Del Grosso</i> <small>Ordine Ingg. Genova n. 3611</small> GEOLOGO: <i>Geol. Roberto Pedone</i> <small>Ordine Geol. Liguria n. 183</small> RESPONSABILE DELL'INTEGRAZIONE DELLE DISCIPLINE SPECIALISTICHE: <i>Ing. Alessandro Aiotta</i> <small>Ordine Ingg. Genova n. 79954</small> COORDINATORE DELLA SICUREZZA: <i>Arch. Giorgio Villa</i> <small>Ordine Arch. Pavia n. 645</small> VISTO: IL RESPONSABILE DEL PROCEDIMENTO <i>Ing. CLAUDIO BUCCI</i> | |

| OPERE D'ARTE MAGGIORI | | | | | |
|---|--|------------------|----------|------------|---------------|
| ST01 Sottovia Autostrada A14 L=40m – Asse 1 Progressiva da 0+103,50 | | | | | |
| Assieme generale | | | | | |
| CODICE PROGETTO | NOME FILE | REVISIONE | SCALA: | | |
| PROGETTO DPAQ0016 | LIV. PROG. ANNO D 22 | POOST01STRDI01_B | B | Varie | |
| | CODICE ELAB. POOST01STRDI01 | | | | |
| REV. | DESCRIZIONE | DATA | REDATTO | VERIFICATO | APPROVATO |
| B | A seguito Istruttoria ANAS Luglio 2022 | Luglio 2022 | RINA | A. Bodo | A. Del Grosso |
| A | Emissione | Aprile 2022 | RINA | A. Bodo | A. Del Grosso |