PLANIMETRIA
SCALA 1:200

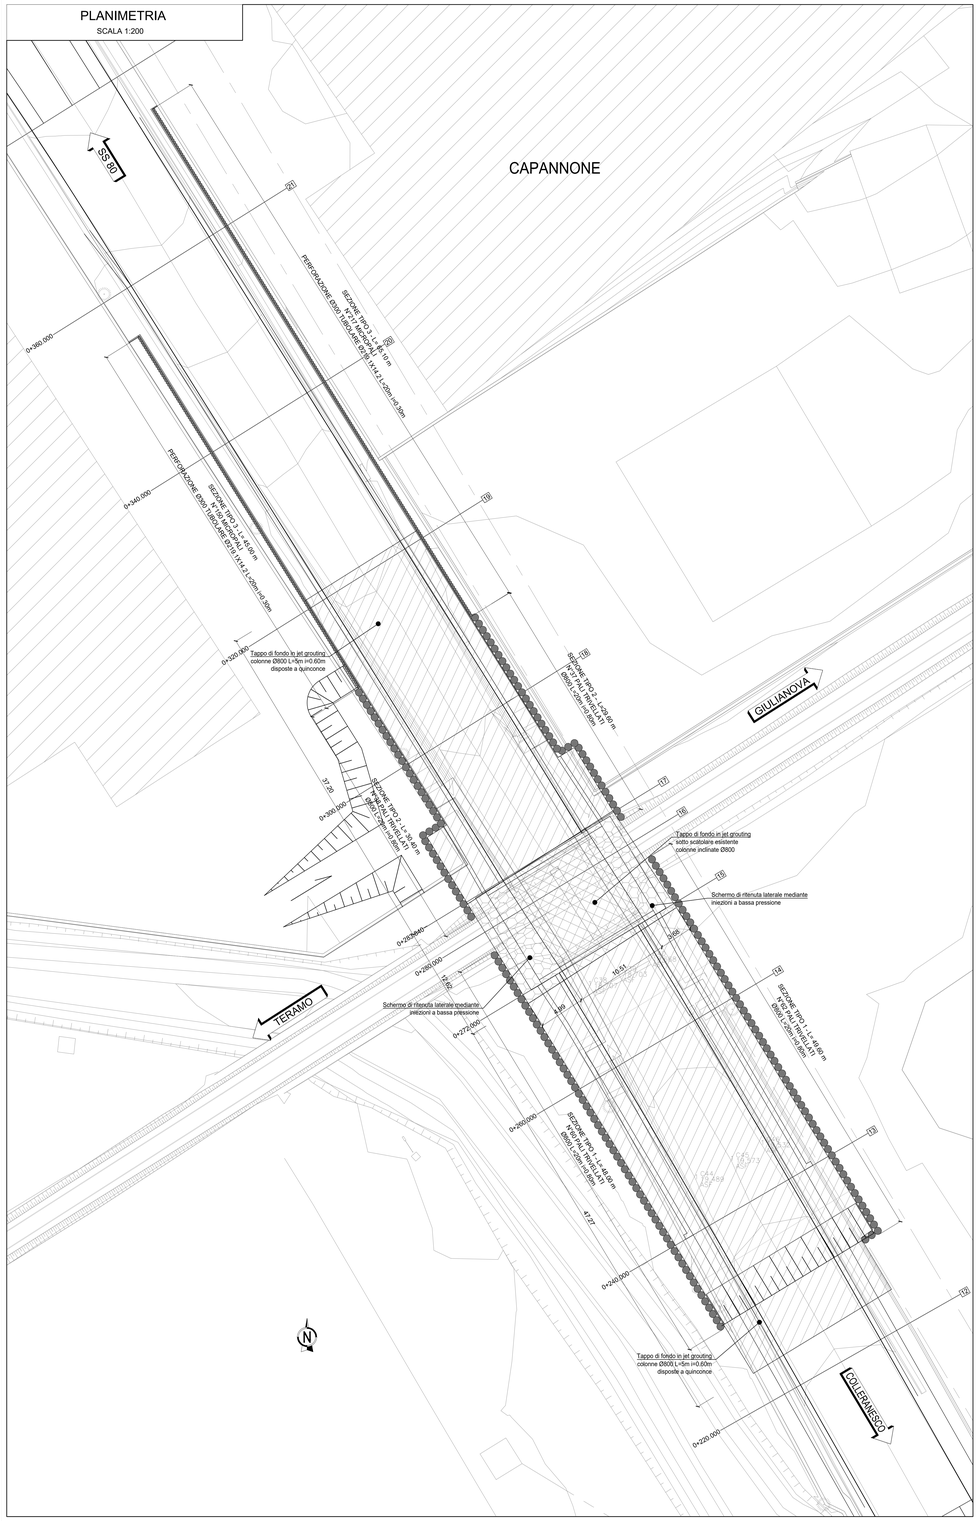

SEZIONE TIPO 1
SCALA 1:100

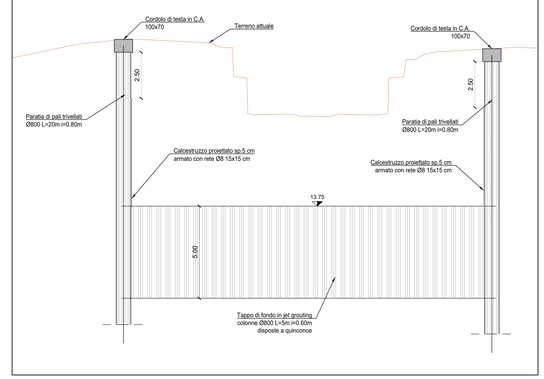

SEZIONE TIPO 2
SCALA 1:100

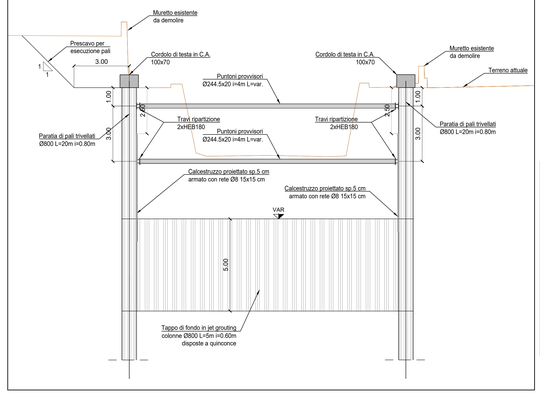

INCIDENZA ARMATURA PALI	250 kg/m³

NOTA: Per la tabella materiali fir riferimento all'elaborato T00ES00GENSC01_A "Tabella materiali opere maggiori"

DISPOSIZIONE COLONNE JET GROUTING
SCALA 1:50

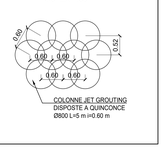

SEZIONE TIPO 3
SCALA 1:100

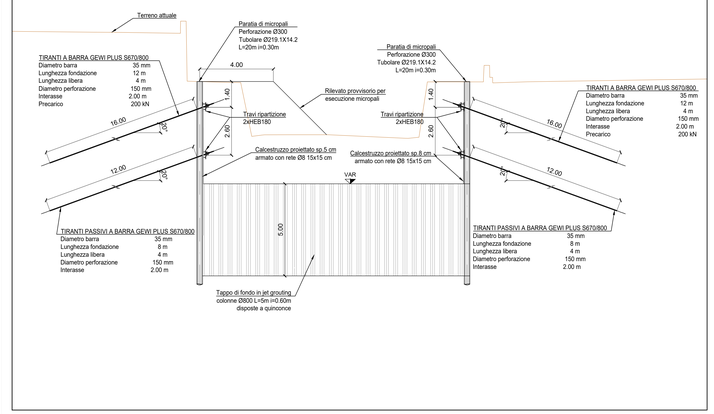

PROSPETTO ESECUZIONE SCHERMO LATERALE
SCALA 1:100

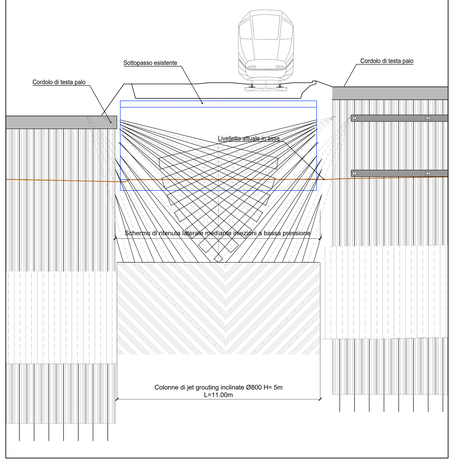

KEY-MAP

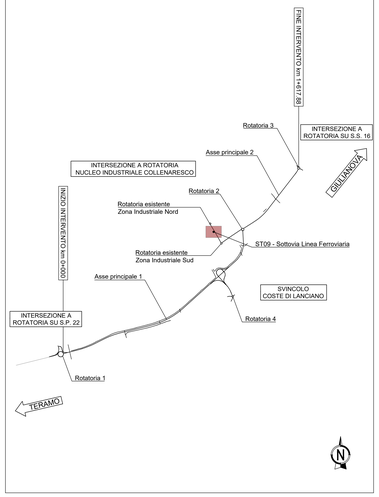

PROSPETTO ESECUZIONE TAPPO DI FONDO
SCALA 1:100

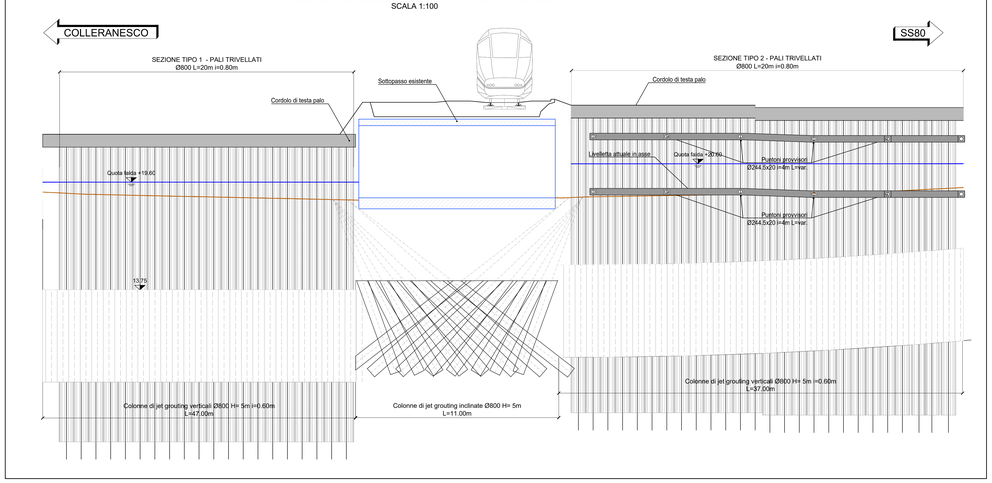

SCALA DI STAMPA: 1=1

GRUPPO FS ITALIANE

Direzione Progettazione e Realizzazione Lavori

S.S.80 – "Raccordo di Teramo"

Tratta stradale Teramo mare
Variante alla S.S. 80 dalla A14 (Mosciano S. Angelo) alla S.S. 16 (Giulianova) – LOTTO IV

PROGETTO DEFINITIVO

COD. AQ-16

PROGETTAZIONE:

RINA

AMBERG ENGINEERING

ETACONS S.r.l. Società di Ingegneria

odb INGEGNERI ASSOCIATI

LAND

PROGETTISTI:
Prof. Ing. Andrea Del Grosso
Ordine Ingg. Genova n. 3611

DEL GROSSO ANDREA
27.07.2022
21:44:54
GMT+01:00

GEOLOGO:
Geol. Roberto Pedone
Ordine Geol. Liguria n. 183

RESPONSABILE DELL'INTEGRAZIONE DELLE DISCIPLINE SPECIALISTICHE:
Dott. Alessandro Adami
Ordine Ingg. Genova n. 5904

COORDINATORE DELLA SICUREZZA:
Arch. Giorgio Vitto
Ordine Arch. Pavia n.645

VISTO: IL RESPONSABILE DEL PROCEDIMENTO
Ing. CLAUDIO BUCCI

OPERE D'ARTE MAGGIORI

ST09 Sottovia Linea Ferroviaria L=11.70 m – Asse 4 Progressiva da 0+230
Pianta fondazioni e scavi

CODICE PROGETTO				NOME FILE	REVISIONE	SCALA:
PROGETTO	LIV.	PROG.	ANNO	P00ST09STRDI02_B		
DPAQ00	16	D	22	CODICE ELAB. P00ST09STRDI02	B	VARIE

REV.	DESCRIZIONE	DATA	REDATTO	VERIFICATO	APPROVATO
B	A seguito Istruttoria ANAS Luglio 2022	Luglio 2022	RINA	A. Bredo	A. Del Grosso
A	Emissione	Aprile 2022	RINA	A. Bredo	A. Del Grosso