PLANIMETRIA DI INQUADRAMENTO

SCALA 1:200

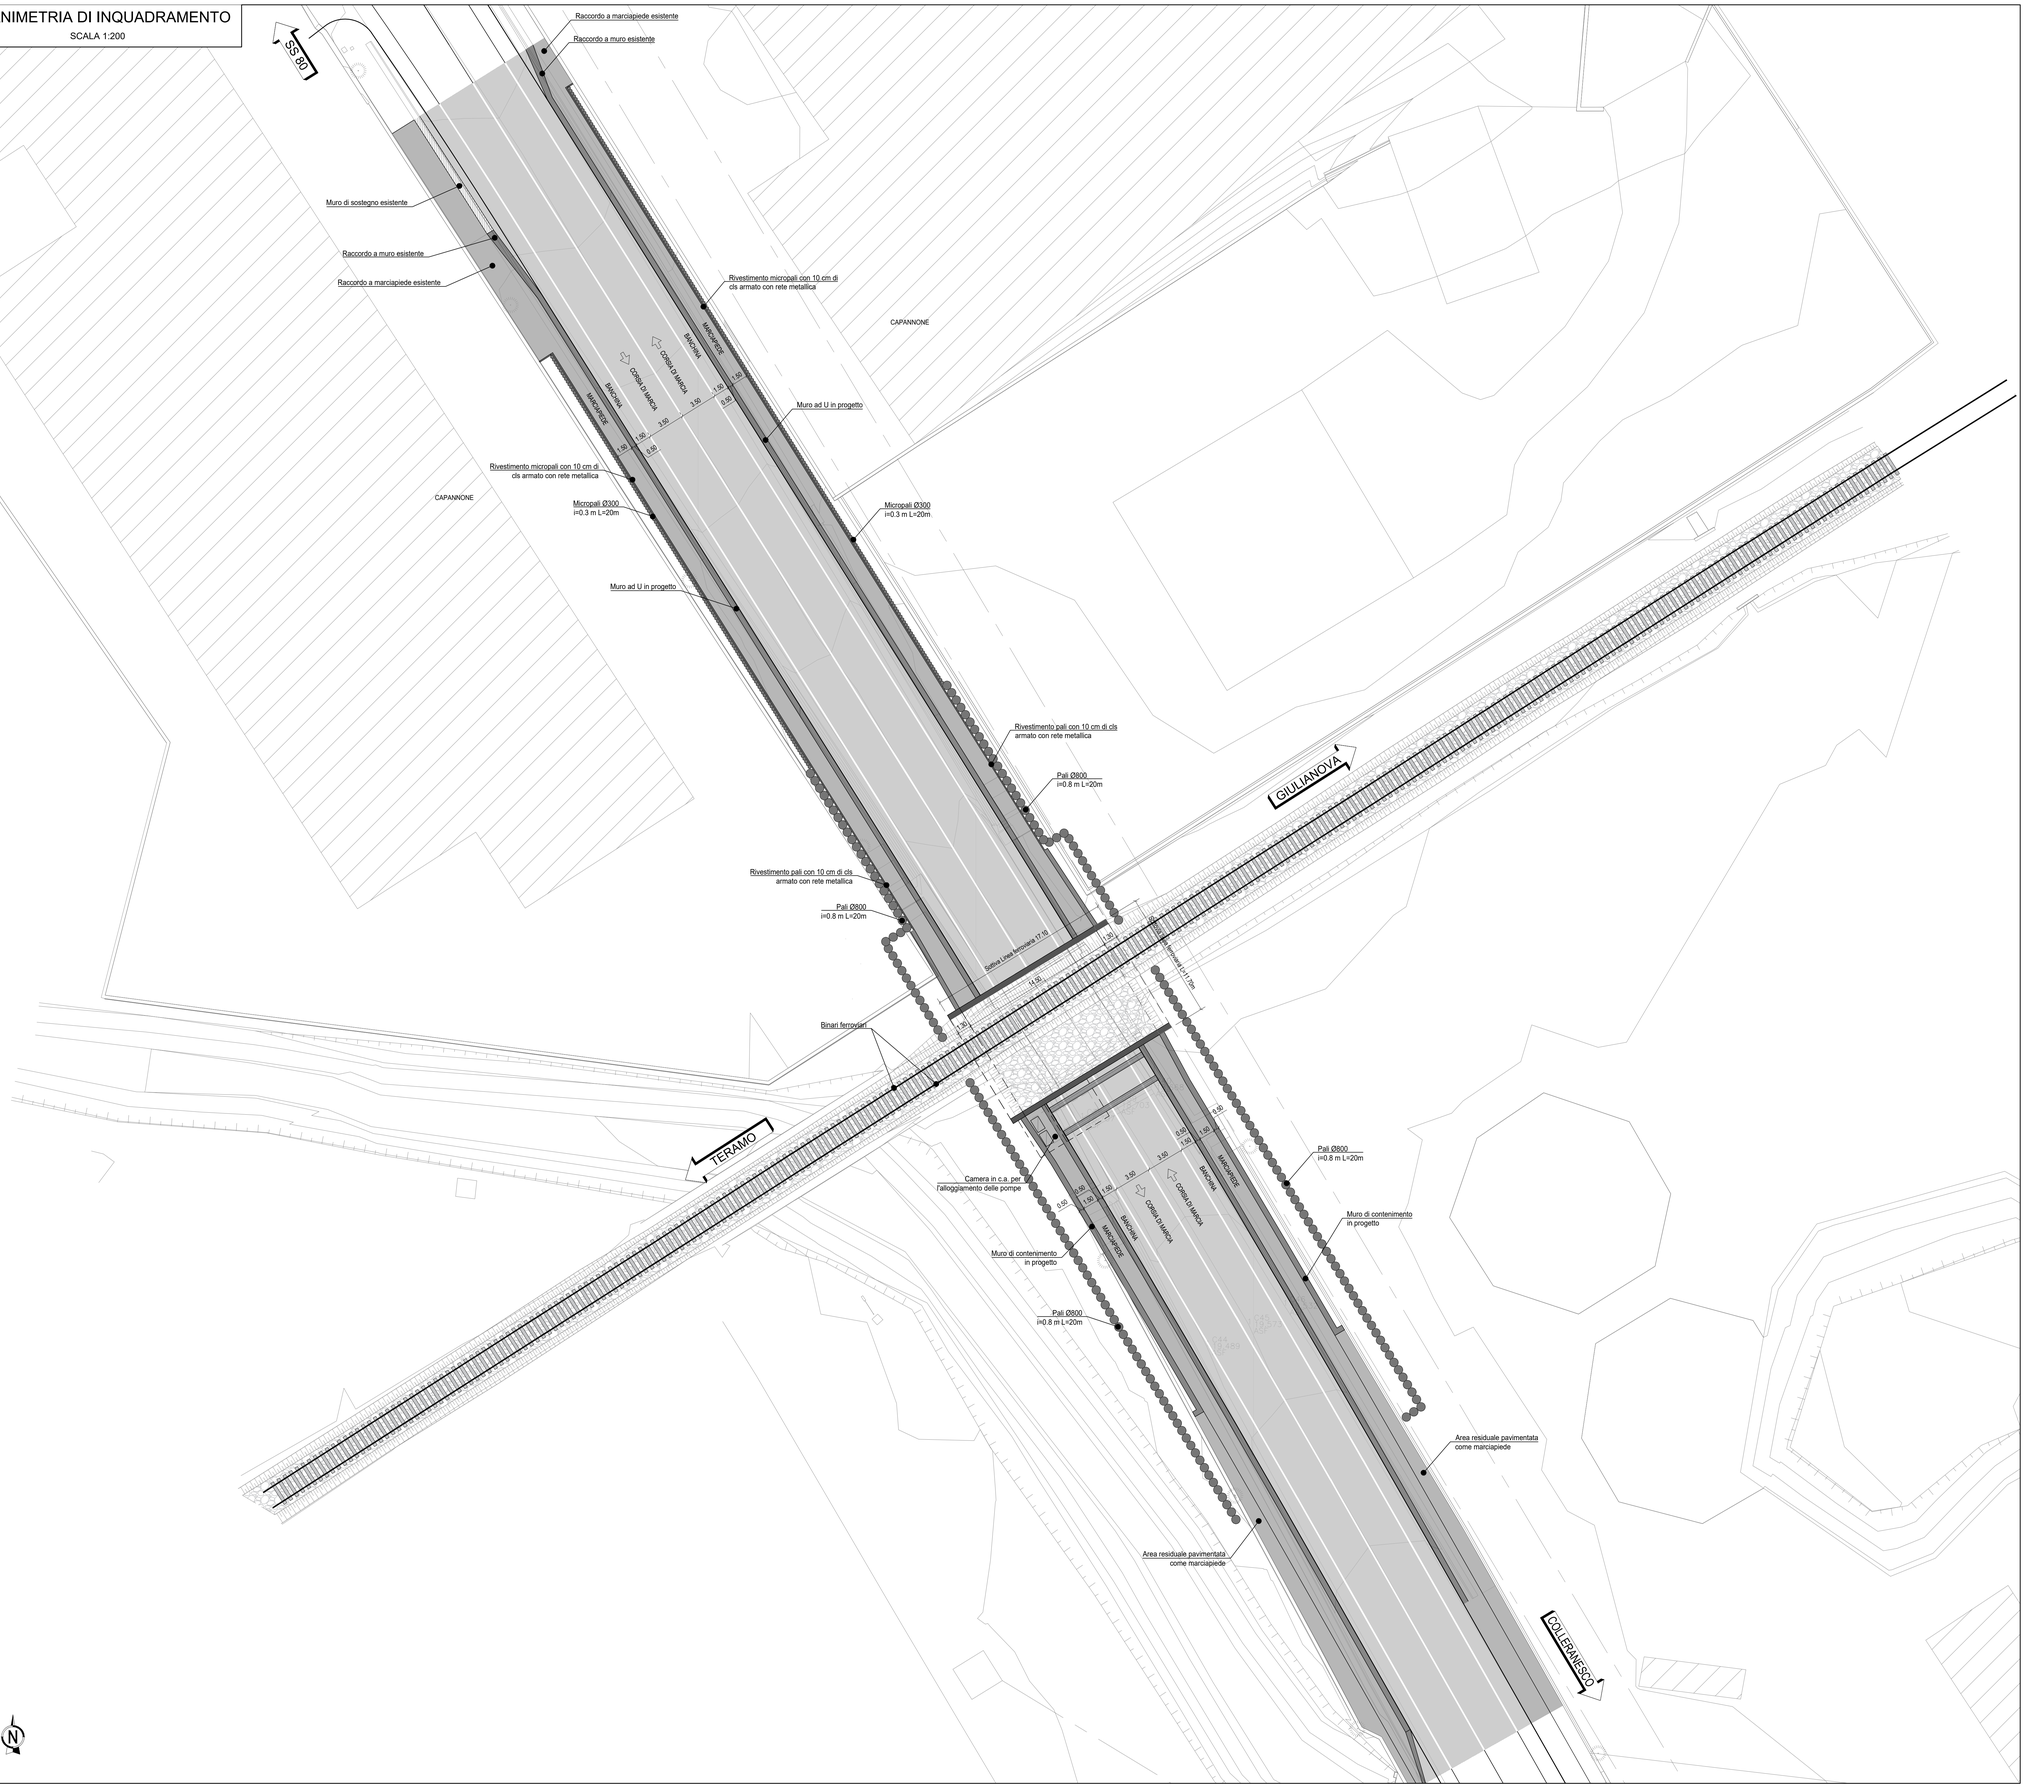

KEY-MAP

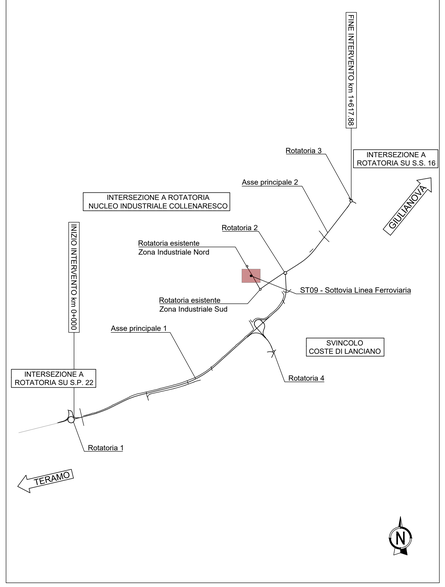

GRUPPO FS ITALIANE

Direzione Progettazione e Realizzazione Lavori

S.S.80 – "Raccordo di Teramo"

Tratta stradale Teramo mare
Variante alla S.S. 80 dalla A14 (Mosciano S. Angelo) alla S.S. 16 (Giulianova) – LOTTO IV

PROGETTO DEFINITIVO

COD. AQ–16

PROGETTAZIONE:

RINA

AMBERG ENGINEERING

ETACONS S.r.l. Società di ingegneria

INGEGNERI ASSOCIATI

LAND

PROGETTISTI:
Prof. Ing. Andrea Del Grosso
Ordine Ingg. Genova n. 3611
DEL GROSSO ANDREA 27.07.2022 21:46:54 GMT+01:00

GEOLOGO:
Geol. Roberto Pedone
Ordine Geol. Liguria n. 183

RESPONSABILE DELL'INTEGRAZIONE DELLE DISCIPLINE SPECIALISTICHE:
Ing. Alessandro Alotta
Ordine Ingg. Genova n.79954

COORDINATORE DELLA SICUREZZA:
Arch. Giorgio Villa
Ordine Arch. Pavia n.645

VISTO: IL RESPONSABILE DEL PROCEDIMENTO
Ing. CLAUDIO BUCCI

OPERE D'ARTE MAGGIORI

ST09 Sottovia Linea Ferroviaria L=11.70 m – Asse 4 Progressiva da 0+230

Planimetria di inquadramento

CODICE PROGETTO	NOME FILE	REVISIONE	SCALA:
PROGETTO: DPAQ0016 D 22 (LIV. PROG. ANNO)	P00ST09STRPL01_B		
	CODICE ELAB.: P00ST09STRPL01	B	1:200

REV.	DESCRIZIONE	DATA	REDATTO	VERIFICATO	APPROVATO
B	A seguito Istruttoria ANAS Luglio 2022	Luglio 2022	RINA	A. Biolo	A. Del Grosso
A	Emissione	Aprile 2022	RINA	A. Biolo	A. Del Grosso

SCALA DI STAMPA: 1=1