



**PROFILO LONGITUDINALE**

scala 1:200

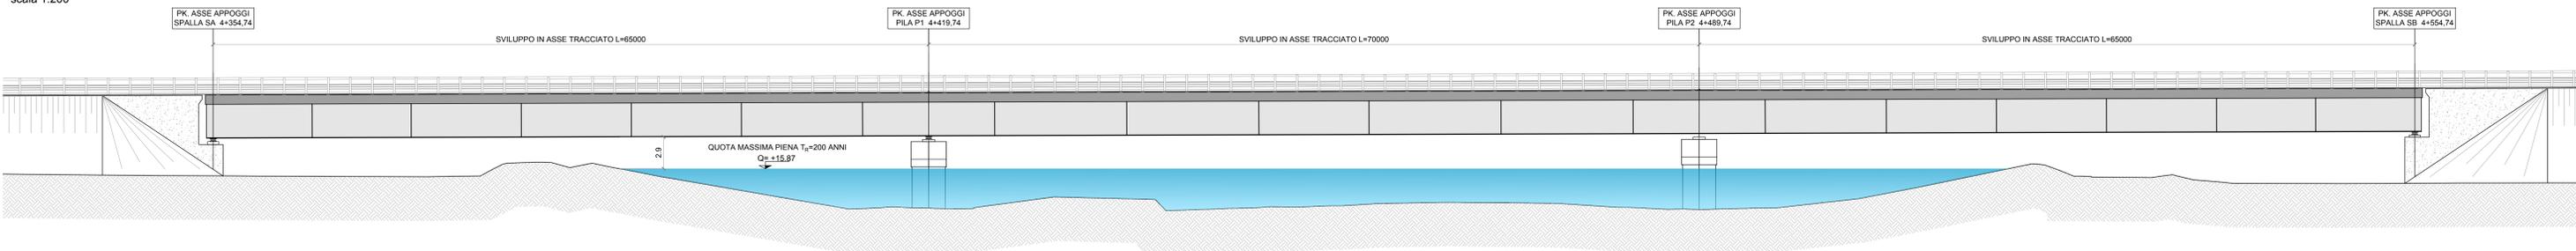


**PIANTA SUPERIORE IMPALCATO**

scala 1:200

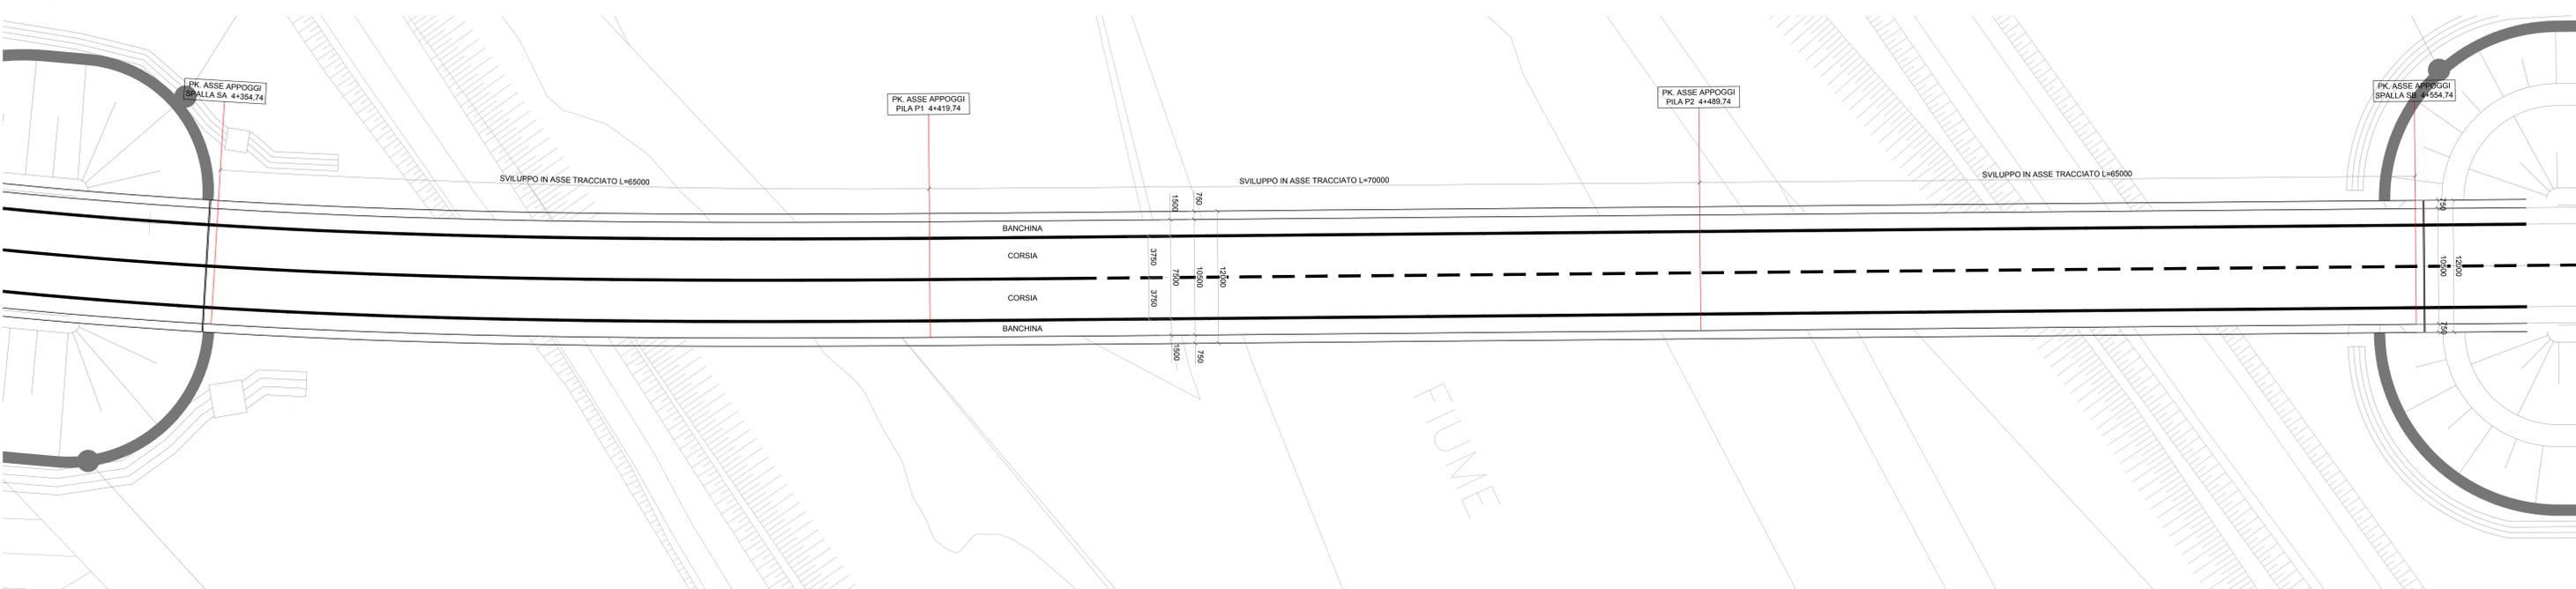

**SEZIONE TRASVERSALE TIPICA (tratto in rettilo)**

scala 1:25

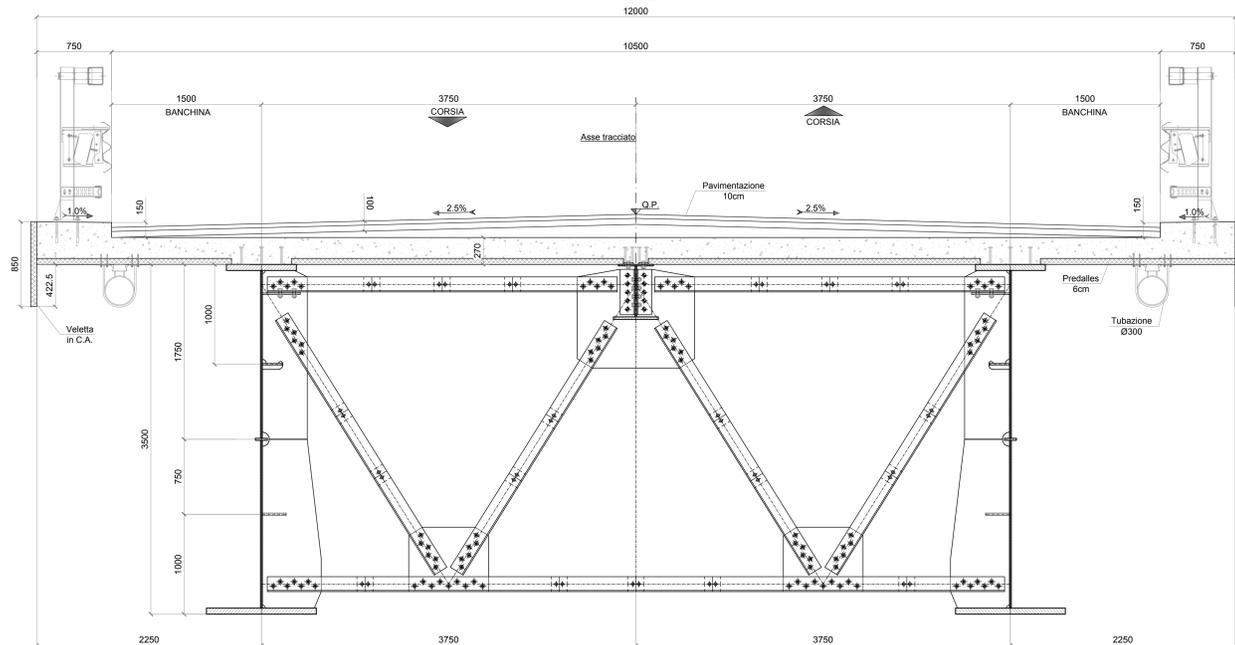



**Sanas**  
GRUPPO FS ITALIANE

*Direzione Progettazione e Realizzazione Lavori*

**S.S.80 - "Raccordo di Teramo"**

Tratta stradale Teramo mare  
Variante alla S.S. 80 dalla A14 (Mosciano S. Angelo) alla  
S.S. 16 (Giulianova) - LOTTO IV

<b>PROGETTO DEFINITIVO</b>		cod. PG-16																	
<p><b>PROGETTAZIONE:</b></p>     	<p><b>PROGETTISTI:</b> Prof. Ing. Roberto Del Crasso Ordine Reg. Genova n. 3811</p> <p><b>GEOLOGO:</b> Geol. Roberto Pedone Ordine Geol. Liguria n. 183</p> <p><b>RESPONSABILE DELL'INTEGRAZIONE DELLE DISCIPLINE SPECIALISTICHE:</b> Ing. Alessandro Alotta Ordine Reg. Genova n. 79904</p> <p><b>COORDINATORE DELLA SICUREZZA:</b> Arch. Giorgio Nino Ordine Arch. Pavia n. 645</p> <p><b>VISTO: IL RESPONSABILE DEL PROCEDIMENTO</b> Ing. CLAUDIO BUCCI</p>																		
VI 01 Ponte sul Tordino (L=200 m) - Asse 1 Progressiva da 4+357,74 Asieme generale																			
<table border="1" style="width: 100%; border-collapse: collapse;"> <tr> <td style="width: 30%;">CODICE PROGETTO</td> <td style="width: 30%;">NOME FILE</td> <td style="width: 20%;">REVISIONE</td> <td style="width: 20%;">SCALA:</td> </tr> <tr> <td>DPAQ0016</td> <td>POOV01STRD01_B</td> <td>B</td> <td>VARIE</td> </tr> <tr> <td style="font-size: x-x-small;">PROGETTO</td> <td style="font-size: x-x-small;">NOME FILE</td> <td style="font-size: x-x-small;">REVISIONE</td> <td style="font-size: x-x-small;">SCALA:</td> </tr> <tr> <td style="font-size: x-x-small;">ELAB.</td> <td style="font-size: x-x-small;">ELAB.</td> <td style="font-size: x-x-small;">ELAB.</td> <td style="font-size: x-x-small;">ELAB.</td> </tr> </table>	CODICE PROGETTO	NOME FILE	REVISIONE	SCALA:	DPAQ0016	POOV01STRD01_B	B	VARIE	PROGETTO	NOME FILE	REVISIONE	SCALA:	ELAB.	ELAB.	ELAB.	ELAB.			
CODICE PROGETTO	NOME FILE	REVISIONE	SCALA:																
DPAQ0016	POOV01STRD01_B	B	VARIE																
PROGETTO	NOME FILE	REVISIONE	SCALA:																
ELAB.	ELAB.	ELAB.	ELAB.																
<table border="1" style="width: 100%; border-collapse: collapse;"> <tr> <td style="width: 30%;">D</td> <td style="width: 30%;">LUGLIO 2022</td> <td style="width: 20%;">RINA</td> <td style="width: 20%;">A. Bado</td> </tr> <tr> <td style="width: 30%;">C</td> <td style="width: 30%;">LUGLIO 2022</td> <td style="width: 20%;">RINA</td> <td style="width: 20%;">A. Bado</td> </tr> <tr> <td style="width: 30%;">B</td> <td style="width: 30%;">LUGLIO 2022</td> <td style="width: 20%;">RINA</td> <td style="width: 20%;">A. Bado</td> </tr> <tr> <td style="width: 30%;">A</td> <td style="width: 30%;">LUGLIO 2022</td> <td style="width: 20%;">RINA</td> <td style="width: 20%;">A. Bado</td> </tr> </table>	D	LUGLIO 2022	RINA	A. Bado	C	LUGLIO 2022	RINA	A. Bado	B	LUGLIO 2022	RINA	A. Bado	A	LUGLIO 2022	RINA	A. Bado			
D	LUGLIO 2022	RINA	A. Bado																
C	LUGLIO 2022	RINA	A. Bado																
B	LUGLIO 2022	RINA	A. Bado																
A	LUGLIO 2022	RINA	A. Bado																
<table border="1" style="width: 100%; border-collapse: collapse;"> <tr> <td style="width: 30%;">REV.</td> <td style="width: 30%;">DESCRIZIONE</td> <td style="width: 20%;">DATA</td> <td style="width: 20%;">REDDATTO</td> </tr> <tr> <td> </td> <td> </td> <td> </td> <td> </td> </tr> </table>	REV.	DESCRIZIONE	DATA	REDDATTO															
REV.	DESCRIZIONE	DATA	REDDATTO																