




SEZIONE TRASVERSALE SU SPALLA SA PK. 0+893,5
scala 1:50

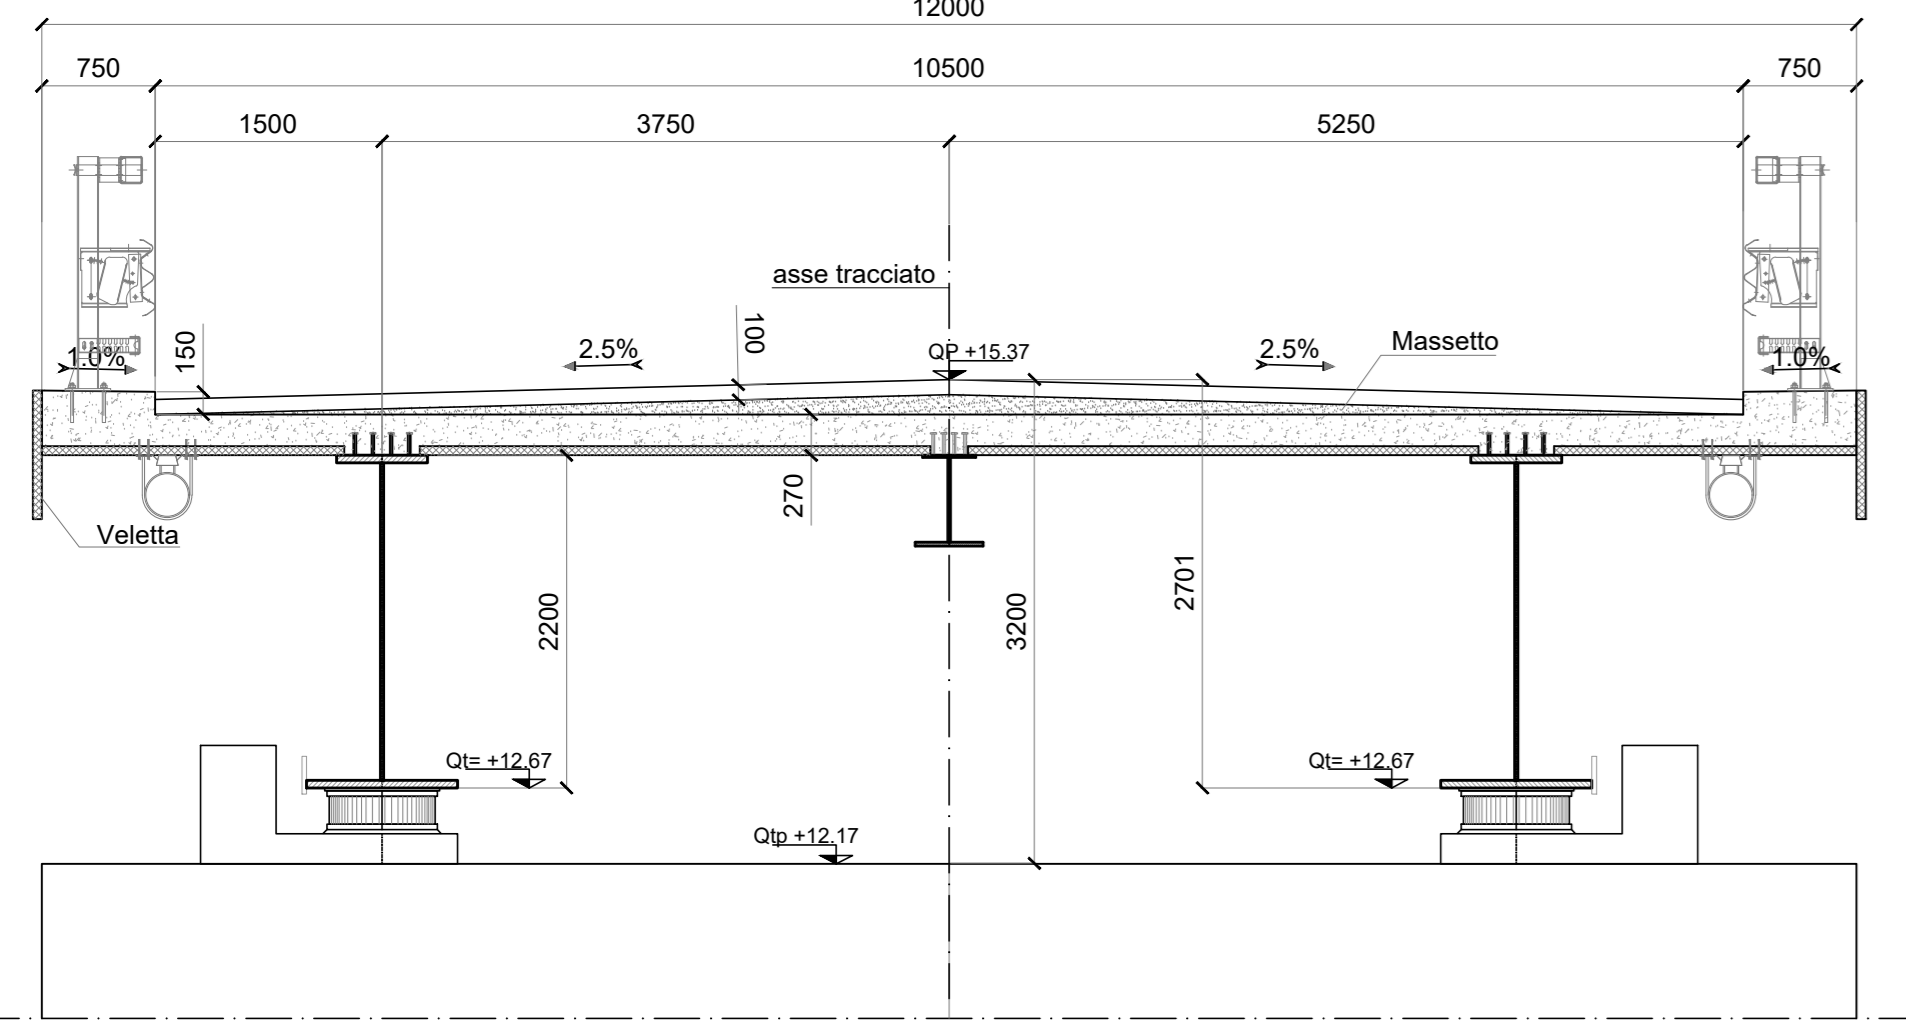


SEZIONE TRASVERSALE SU PILA P5 PK. 1+088,50
scala 1:50

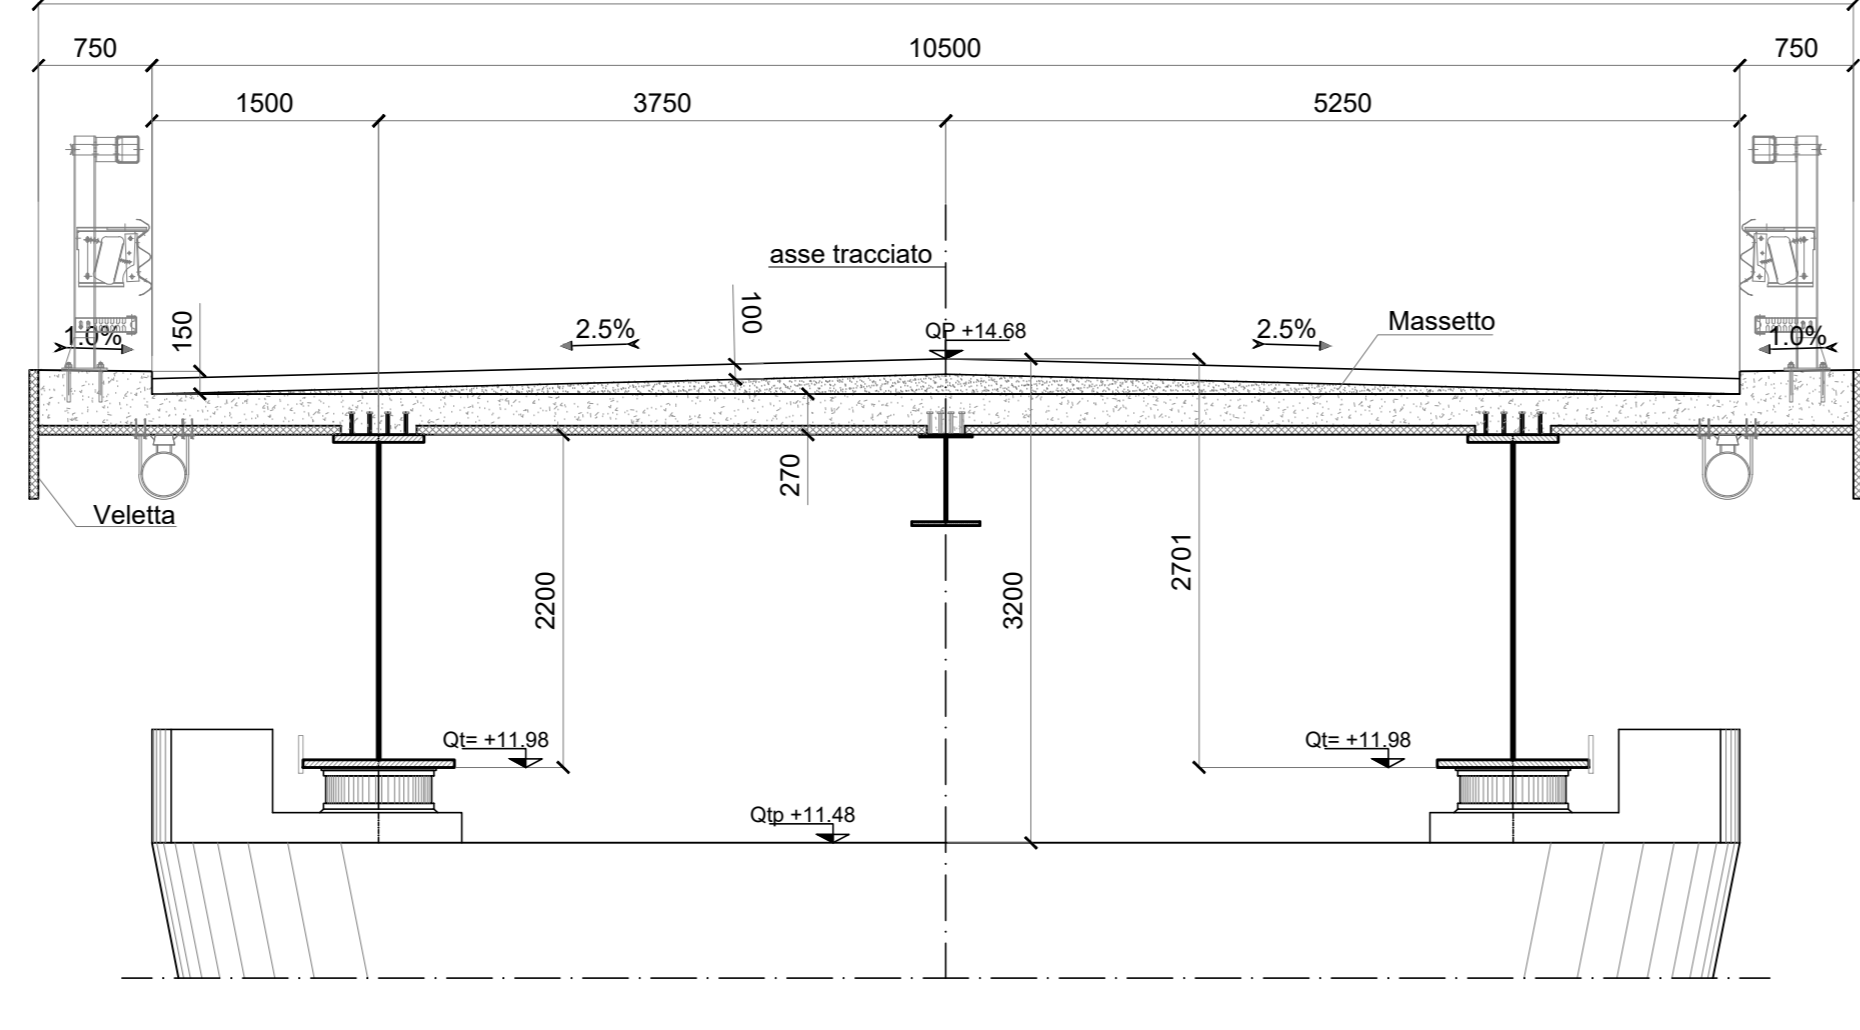

SEZIONE TRASVERSALE SU PILA P10 PK. 1+288,50
scala 1:50

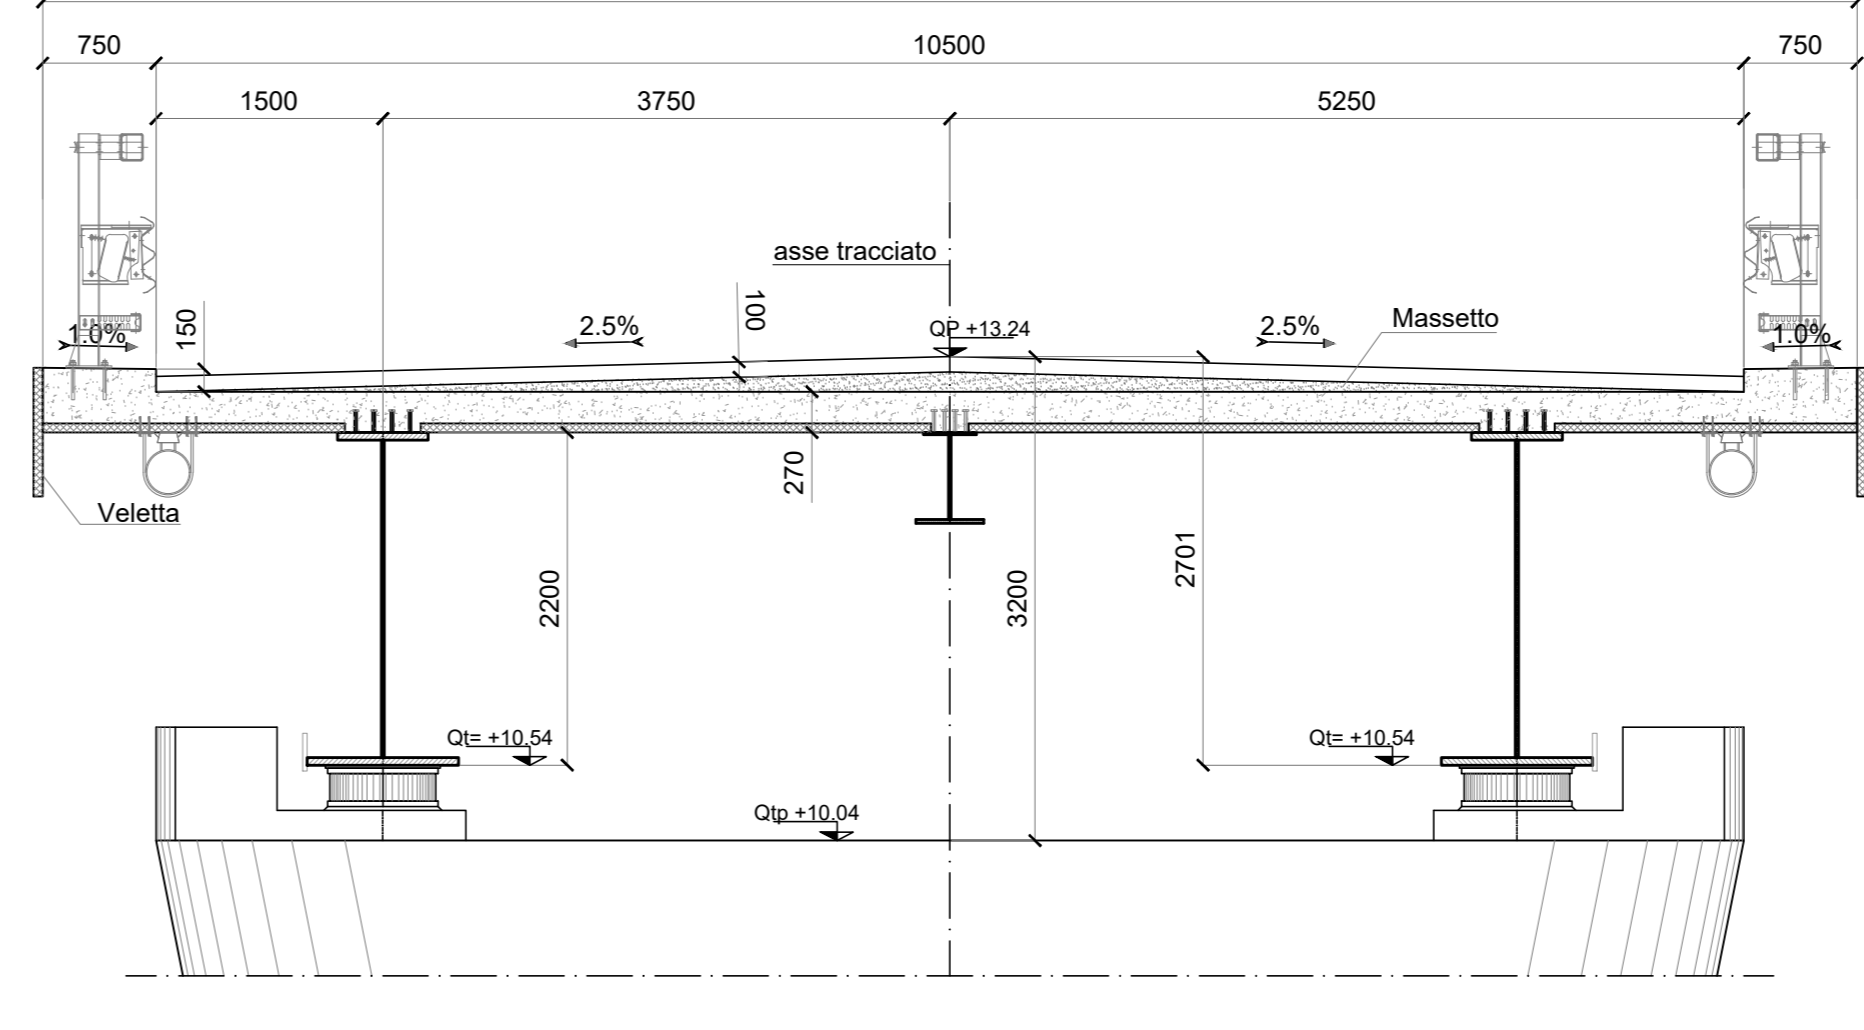


DETTAGLIO TIPICO APPOGGIO
scala 1:10

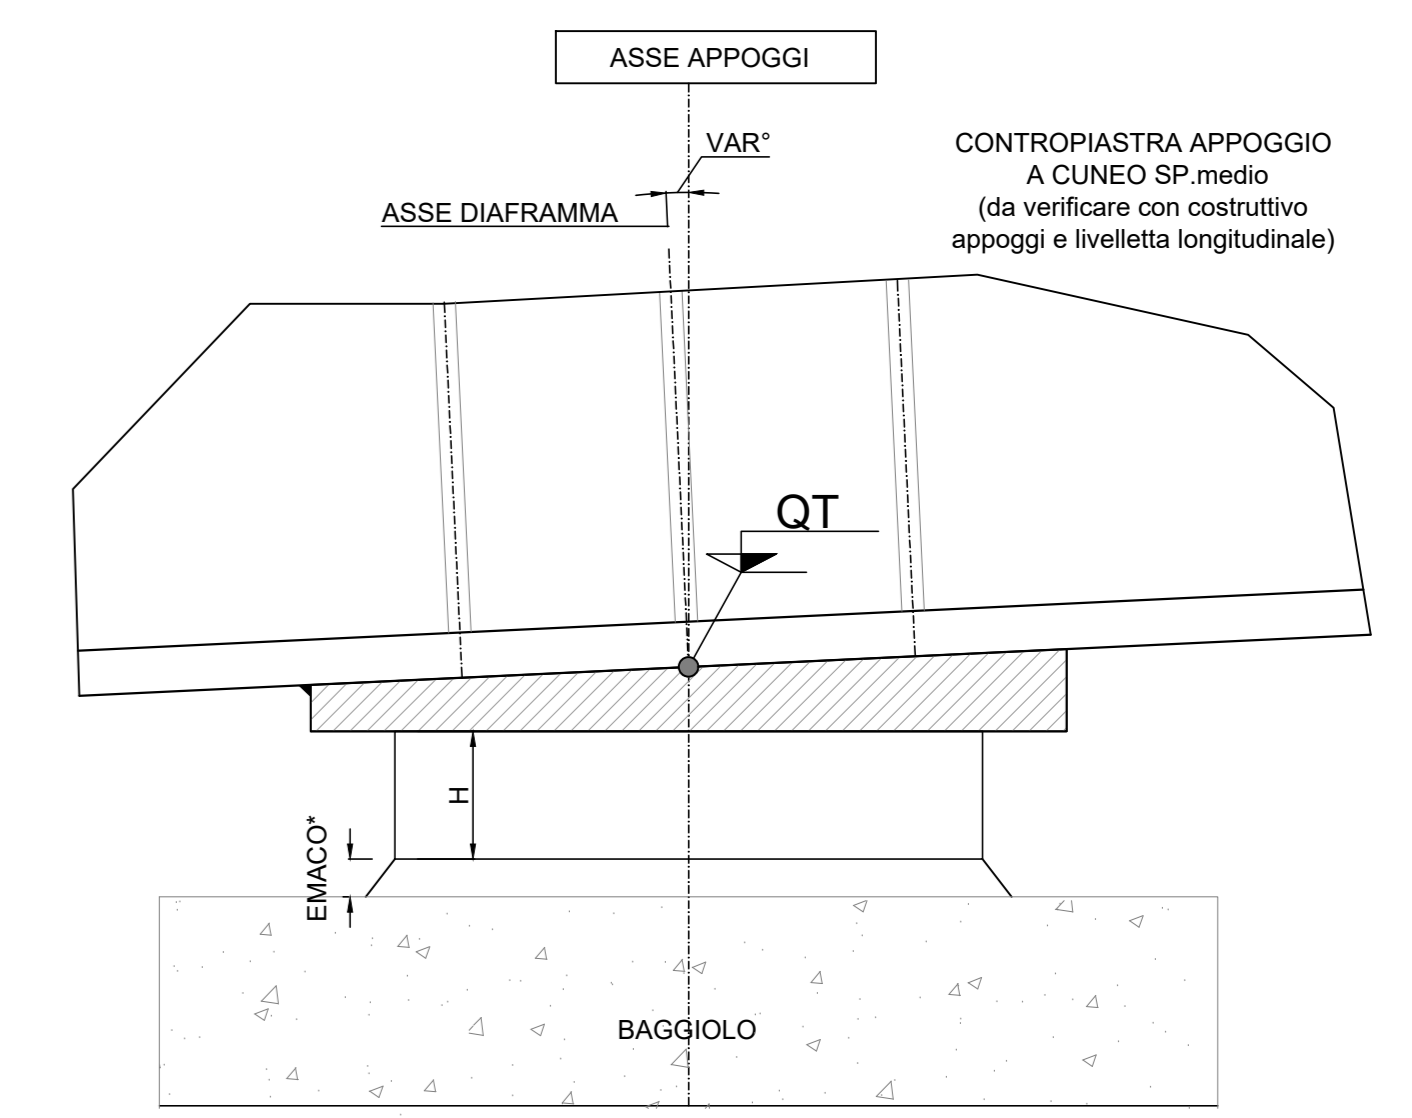


Q.1.=quota altimetrica (in metri) dichiarata nelle sezioni
H=ALTEZZA APPOGGIO
*EMACO SP. 50mm


SEZIONE TRASVERSALE SU PILA P1 PK. 0+928,50
scala 1:50

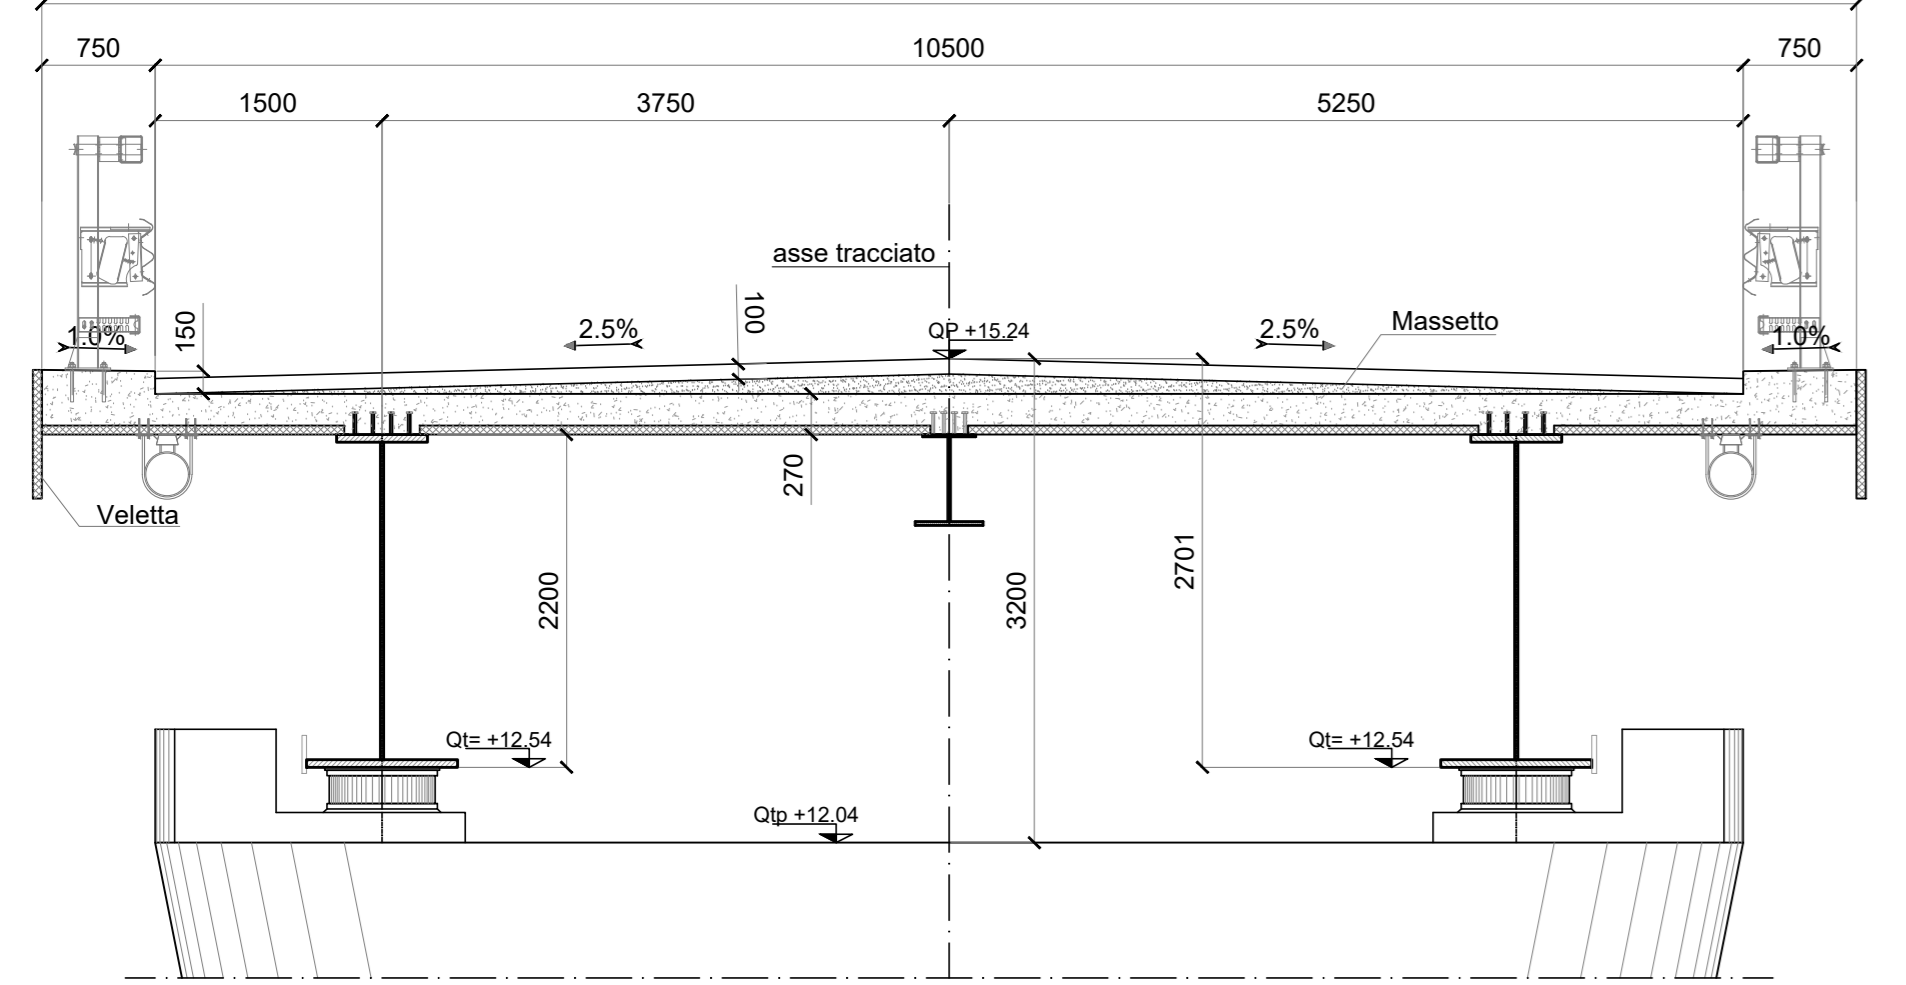


SEZIONE TRASVERSALE SU PILA P6 PK. 1+128,50
scala 1:50

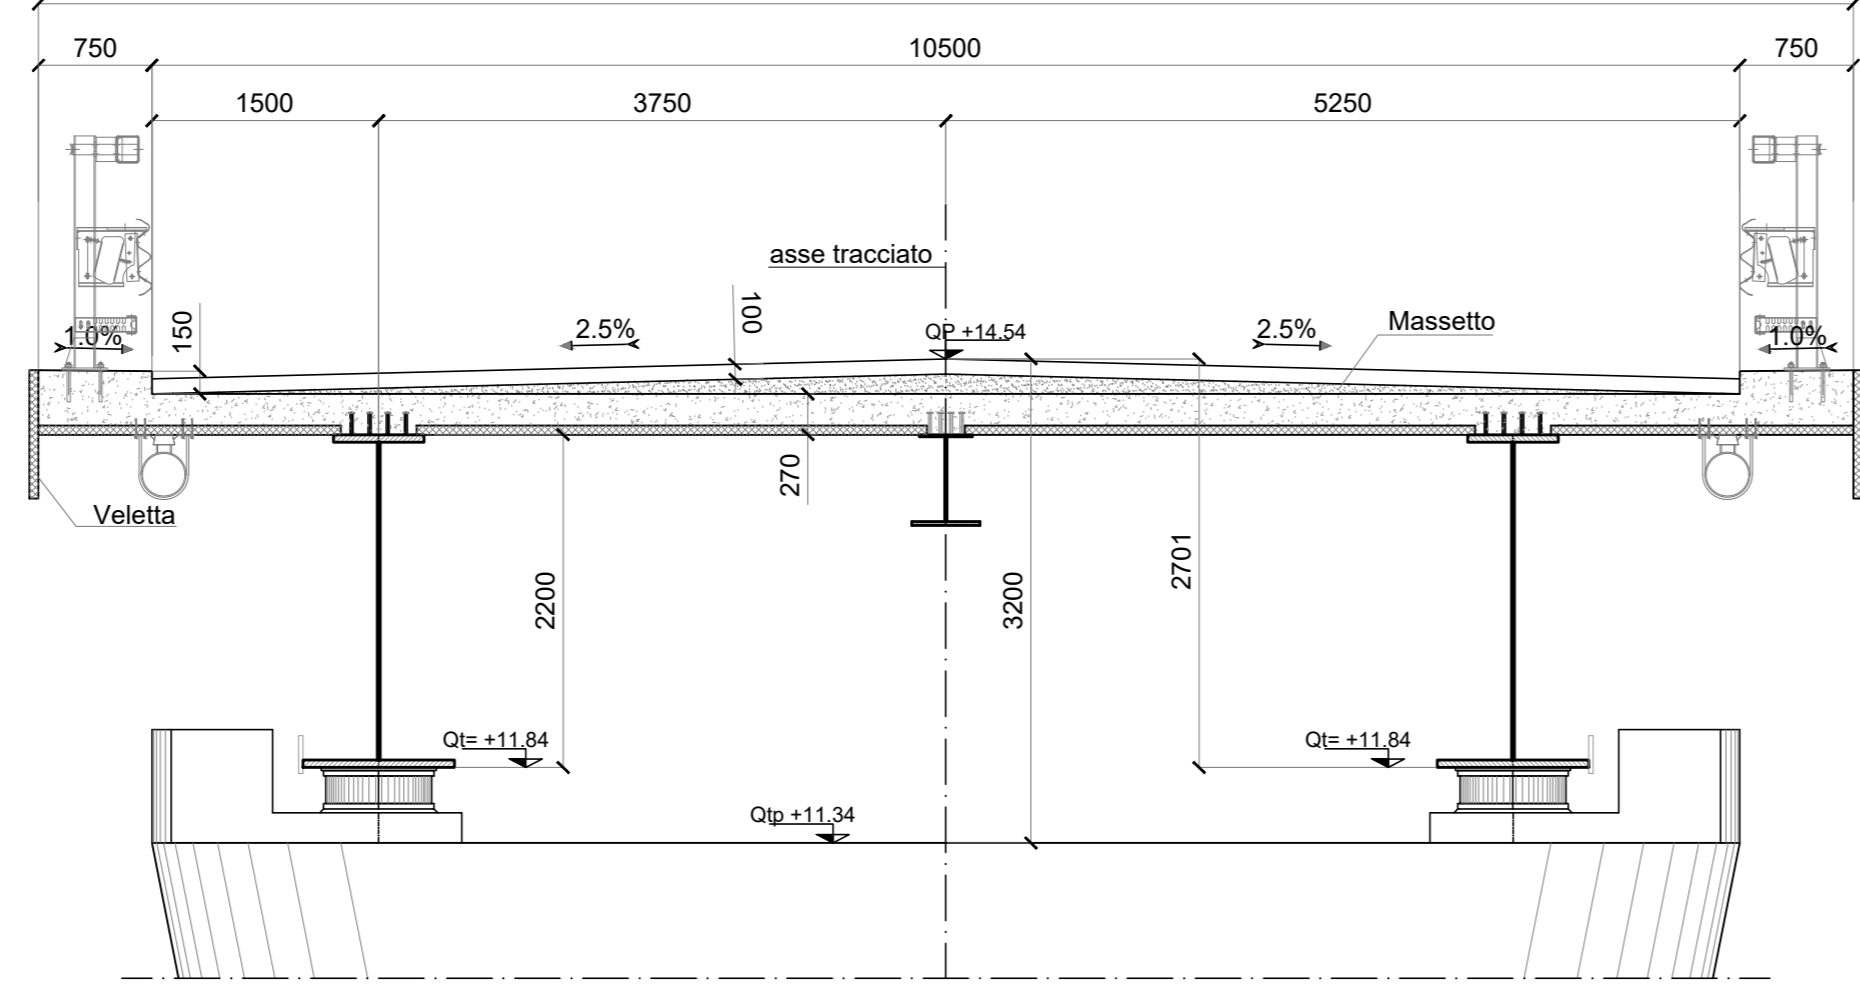


SEZIONE TRASVERSALE SU PILA P11 PK. 1+328,50
scala 1:50

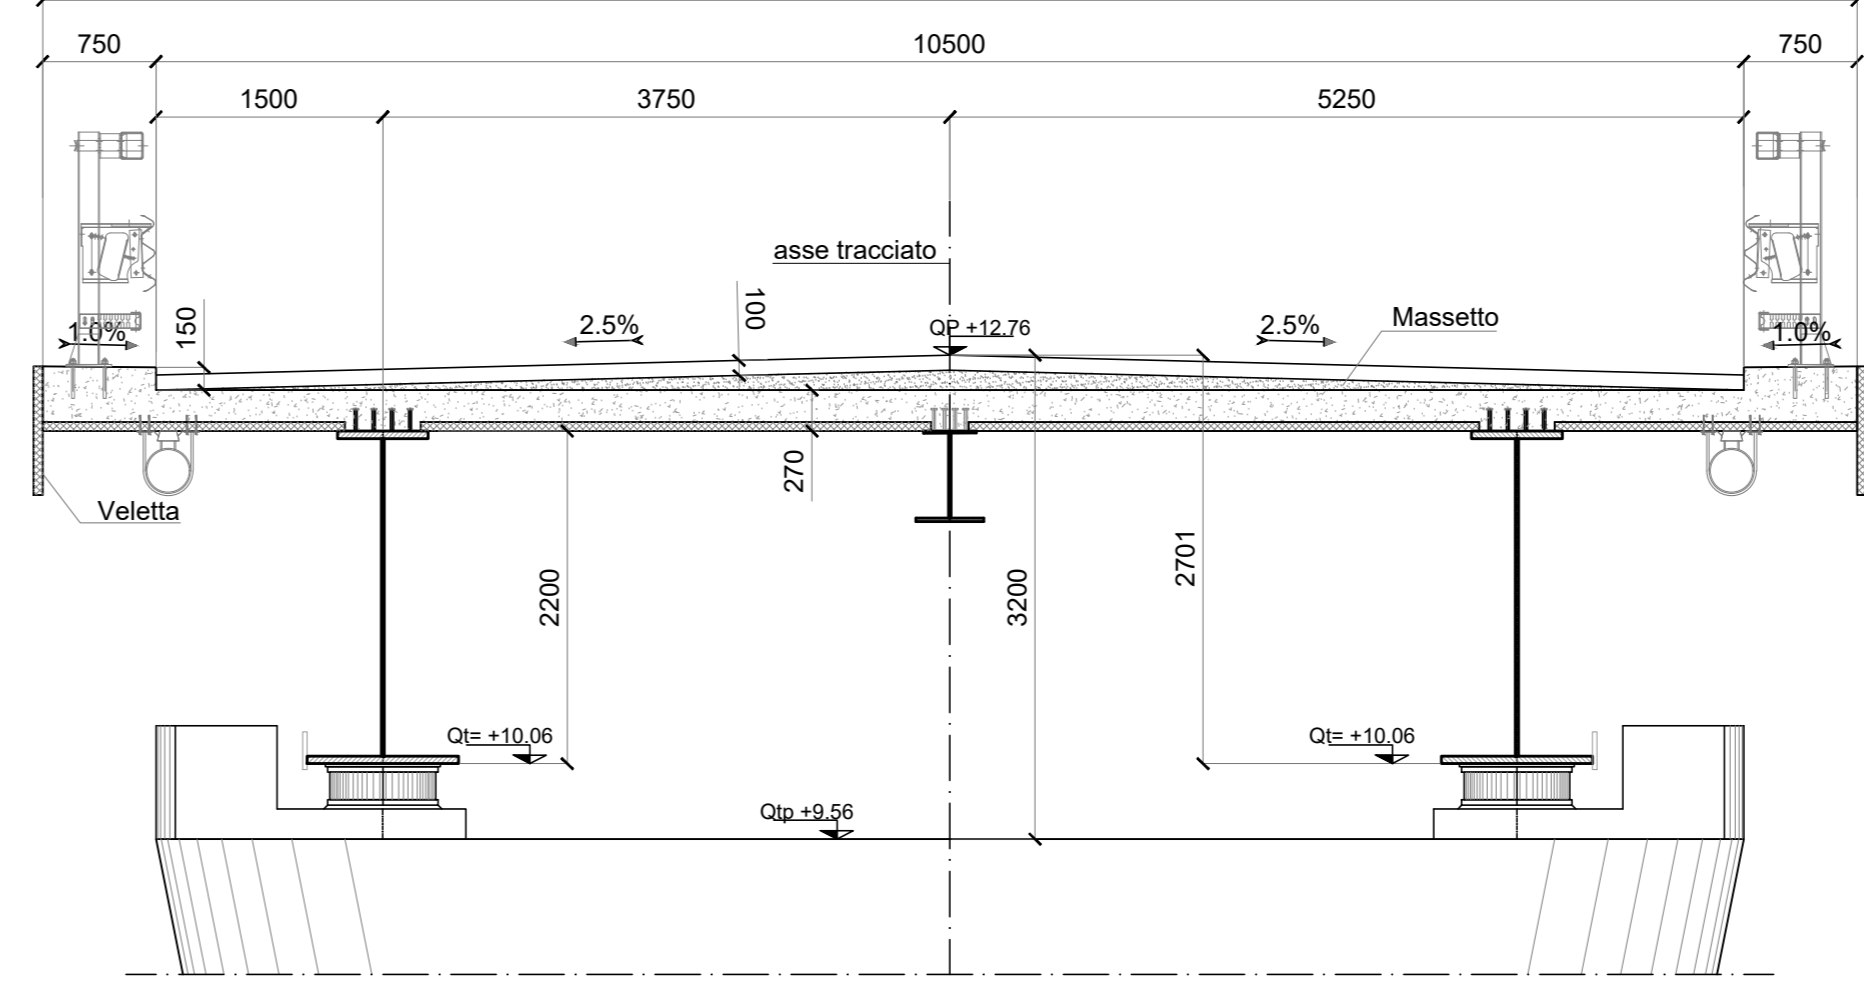


SCHEMA TIPICO SEZIONE
non in scala

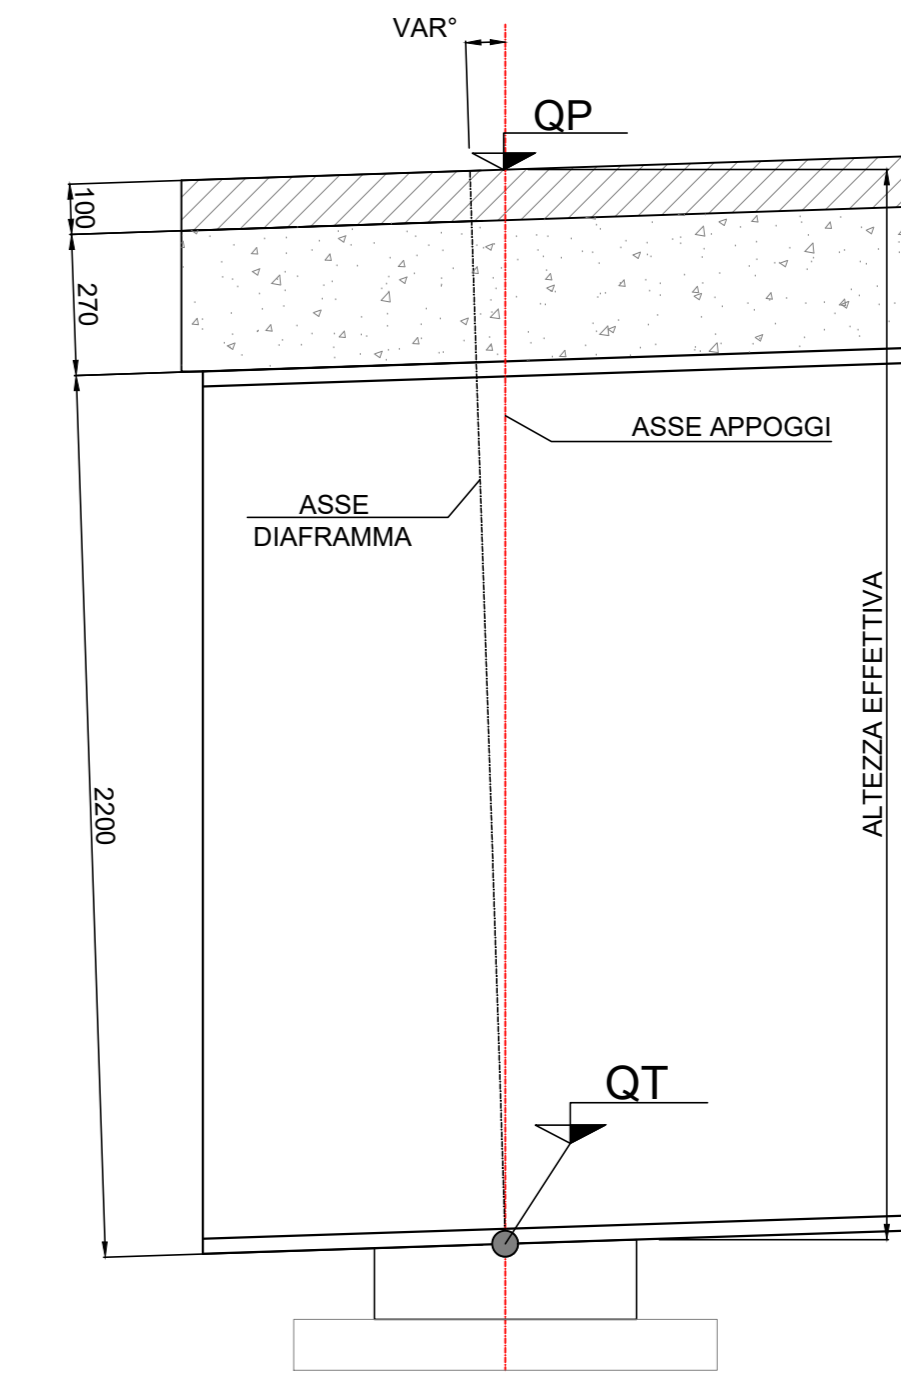


DETTAGLIO TIPICO APPOGGIO PREDALLE
scala 1:10

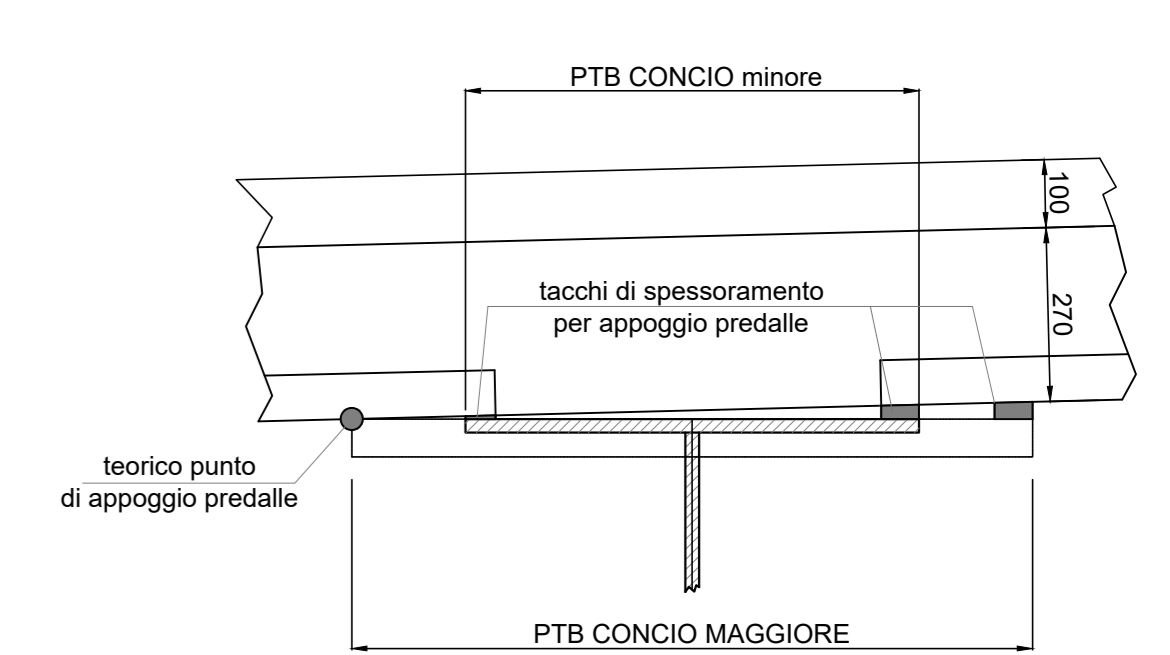


SEZIONE TRASVERSALE SU PILA P2 PK. 0+968,50
scala 1:50

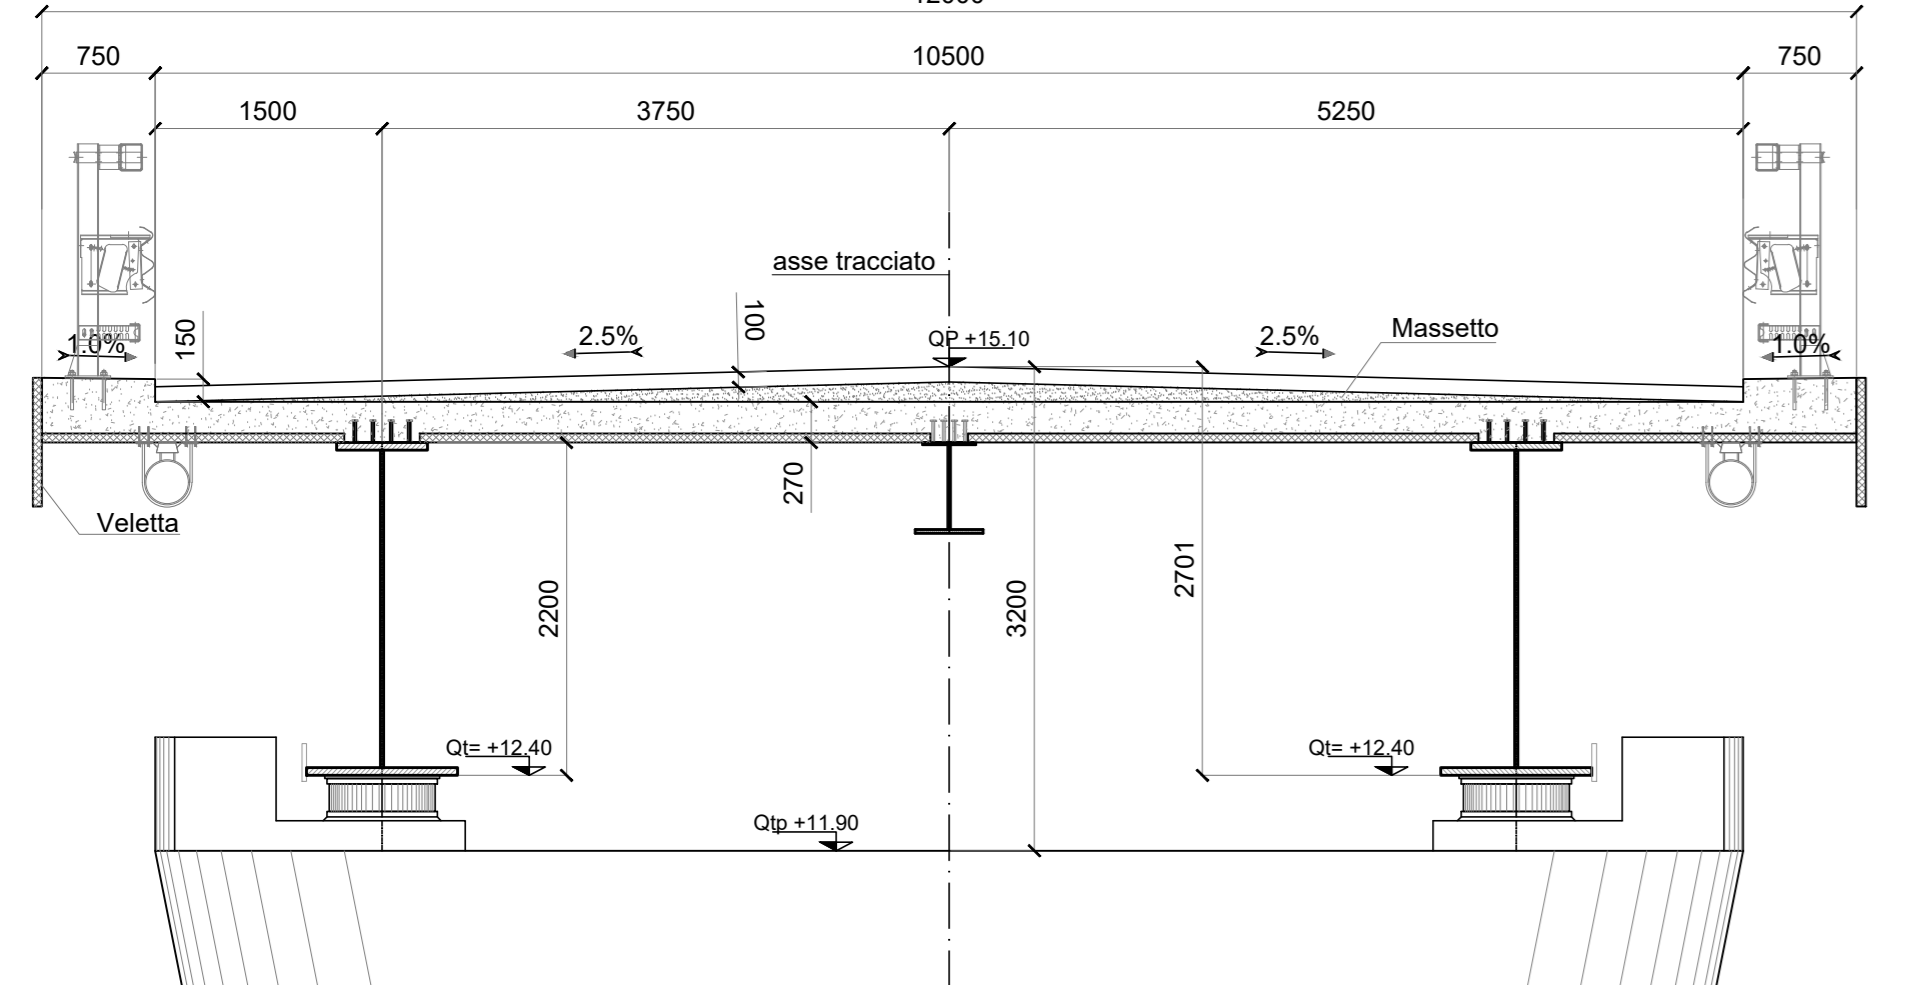


SEZIONE TRASVERSALE SU PILA P7 PK. 1+168,50
scala 1:50

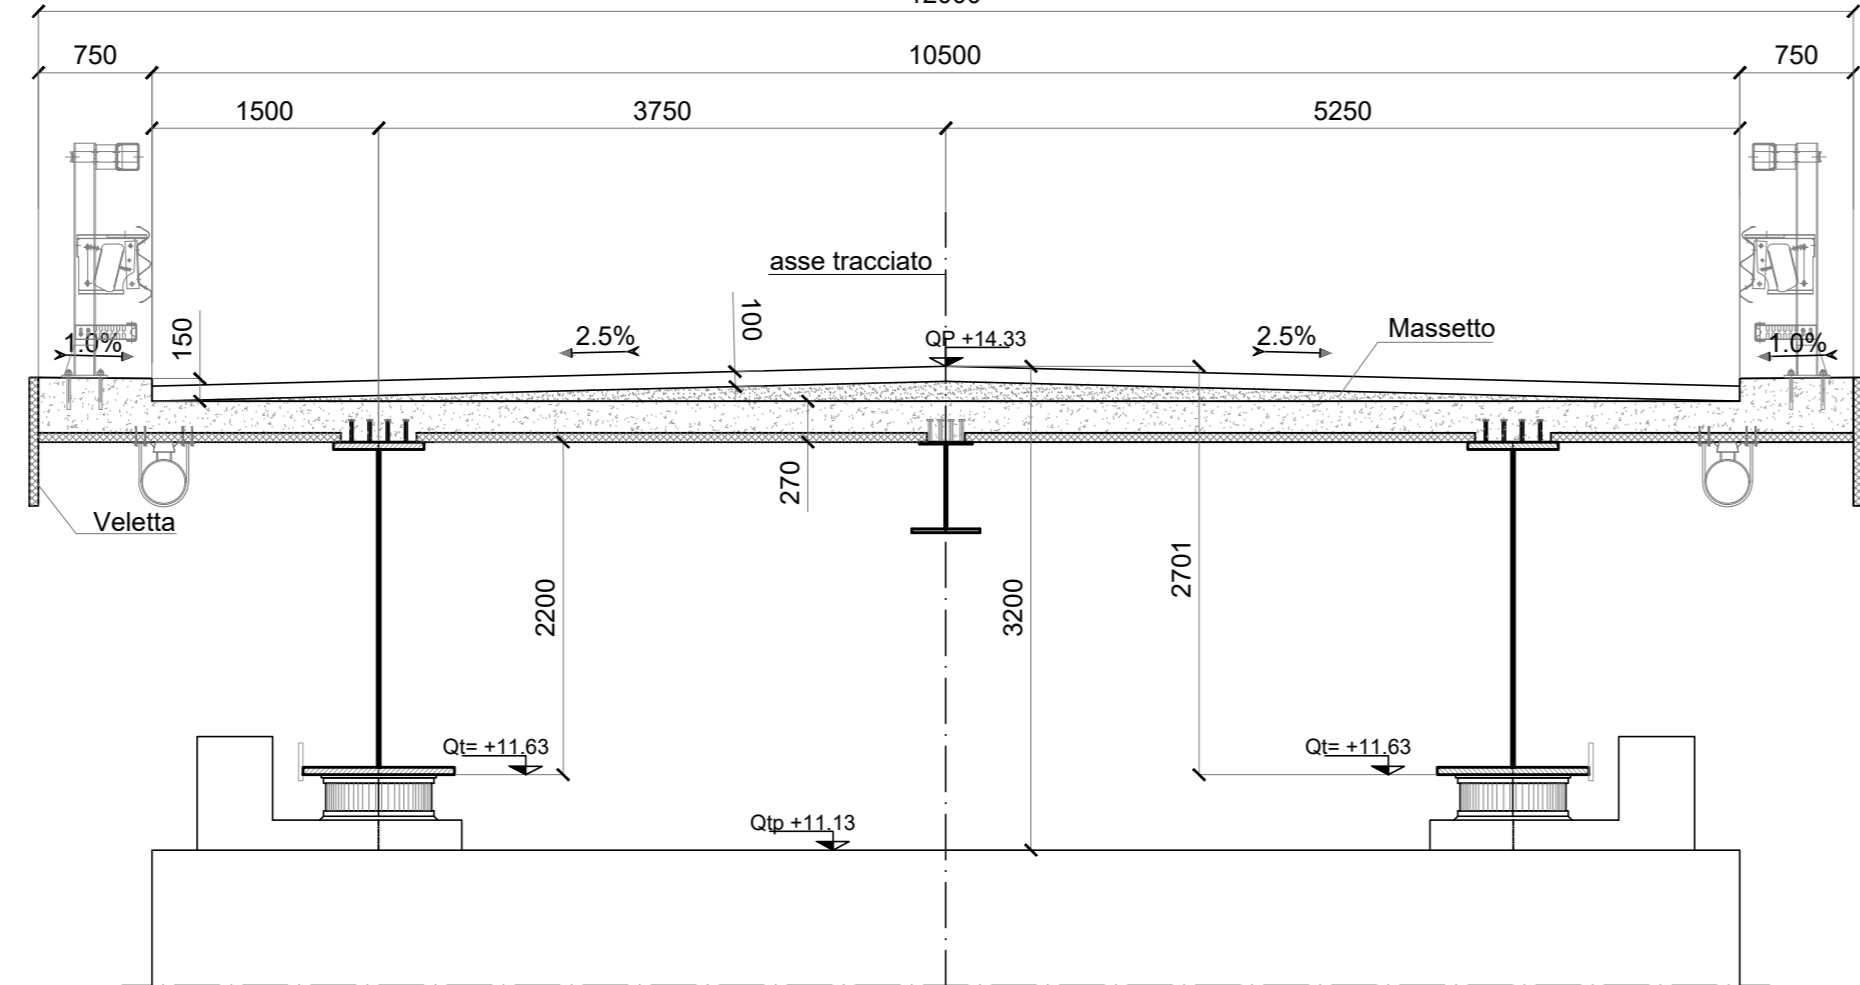

SEZIONE TRASVERSALE SU PILA P12 PK. 1+368,50
scala 1:50

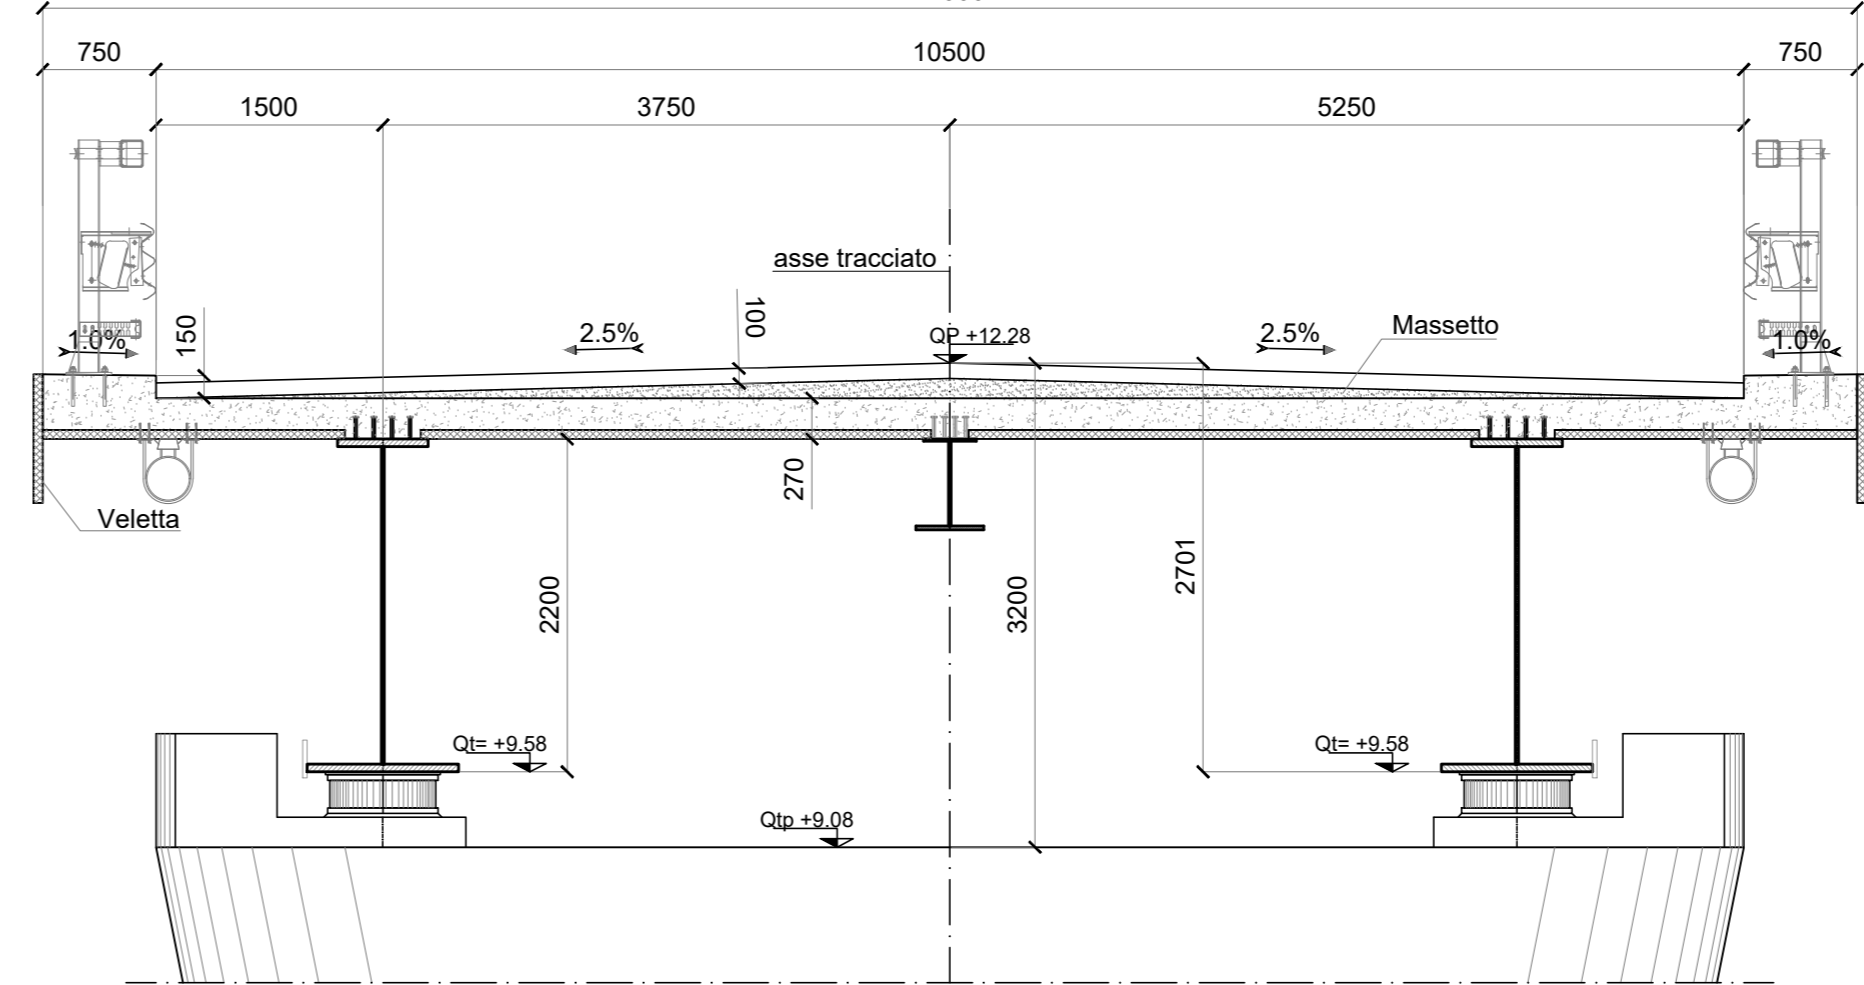

SEZIONE TRASVERSALE SU PILA P3 PK. 1+008,50
scala 1:50

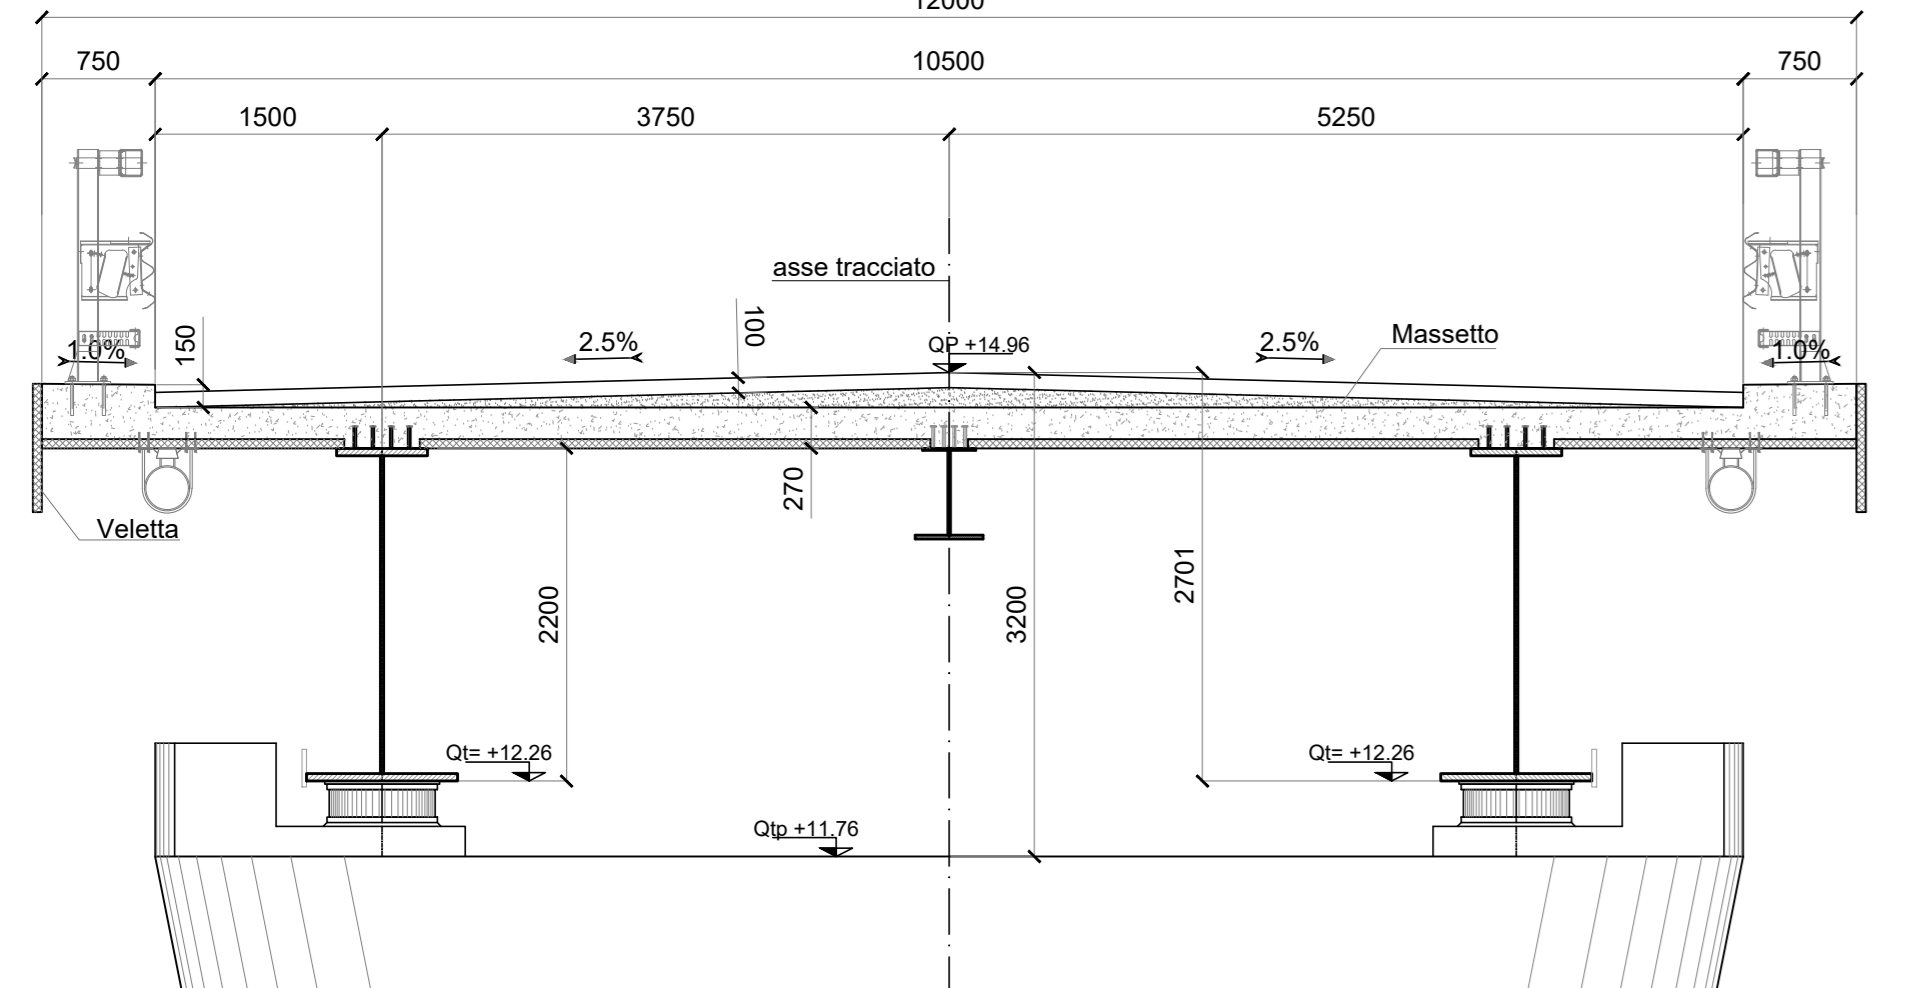

SEZIONE TRASVERSALE SU PILA P8 PK. 1+208,50
scala 1:50

