




**PIANTA**  
(SCALA 1:100)

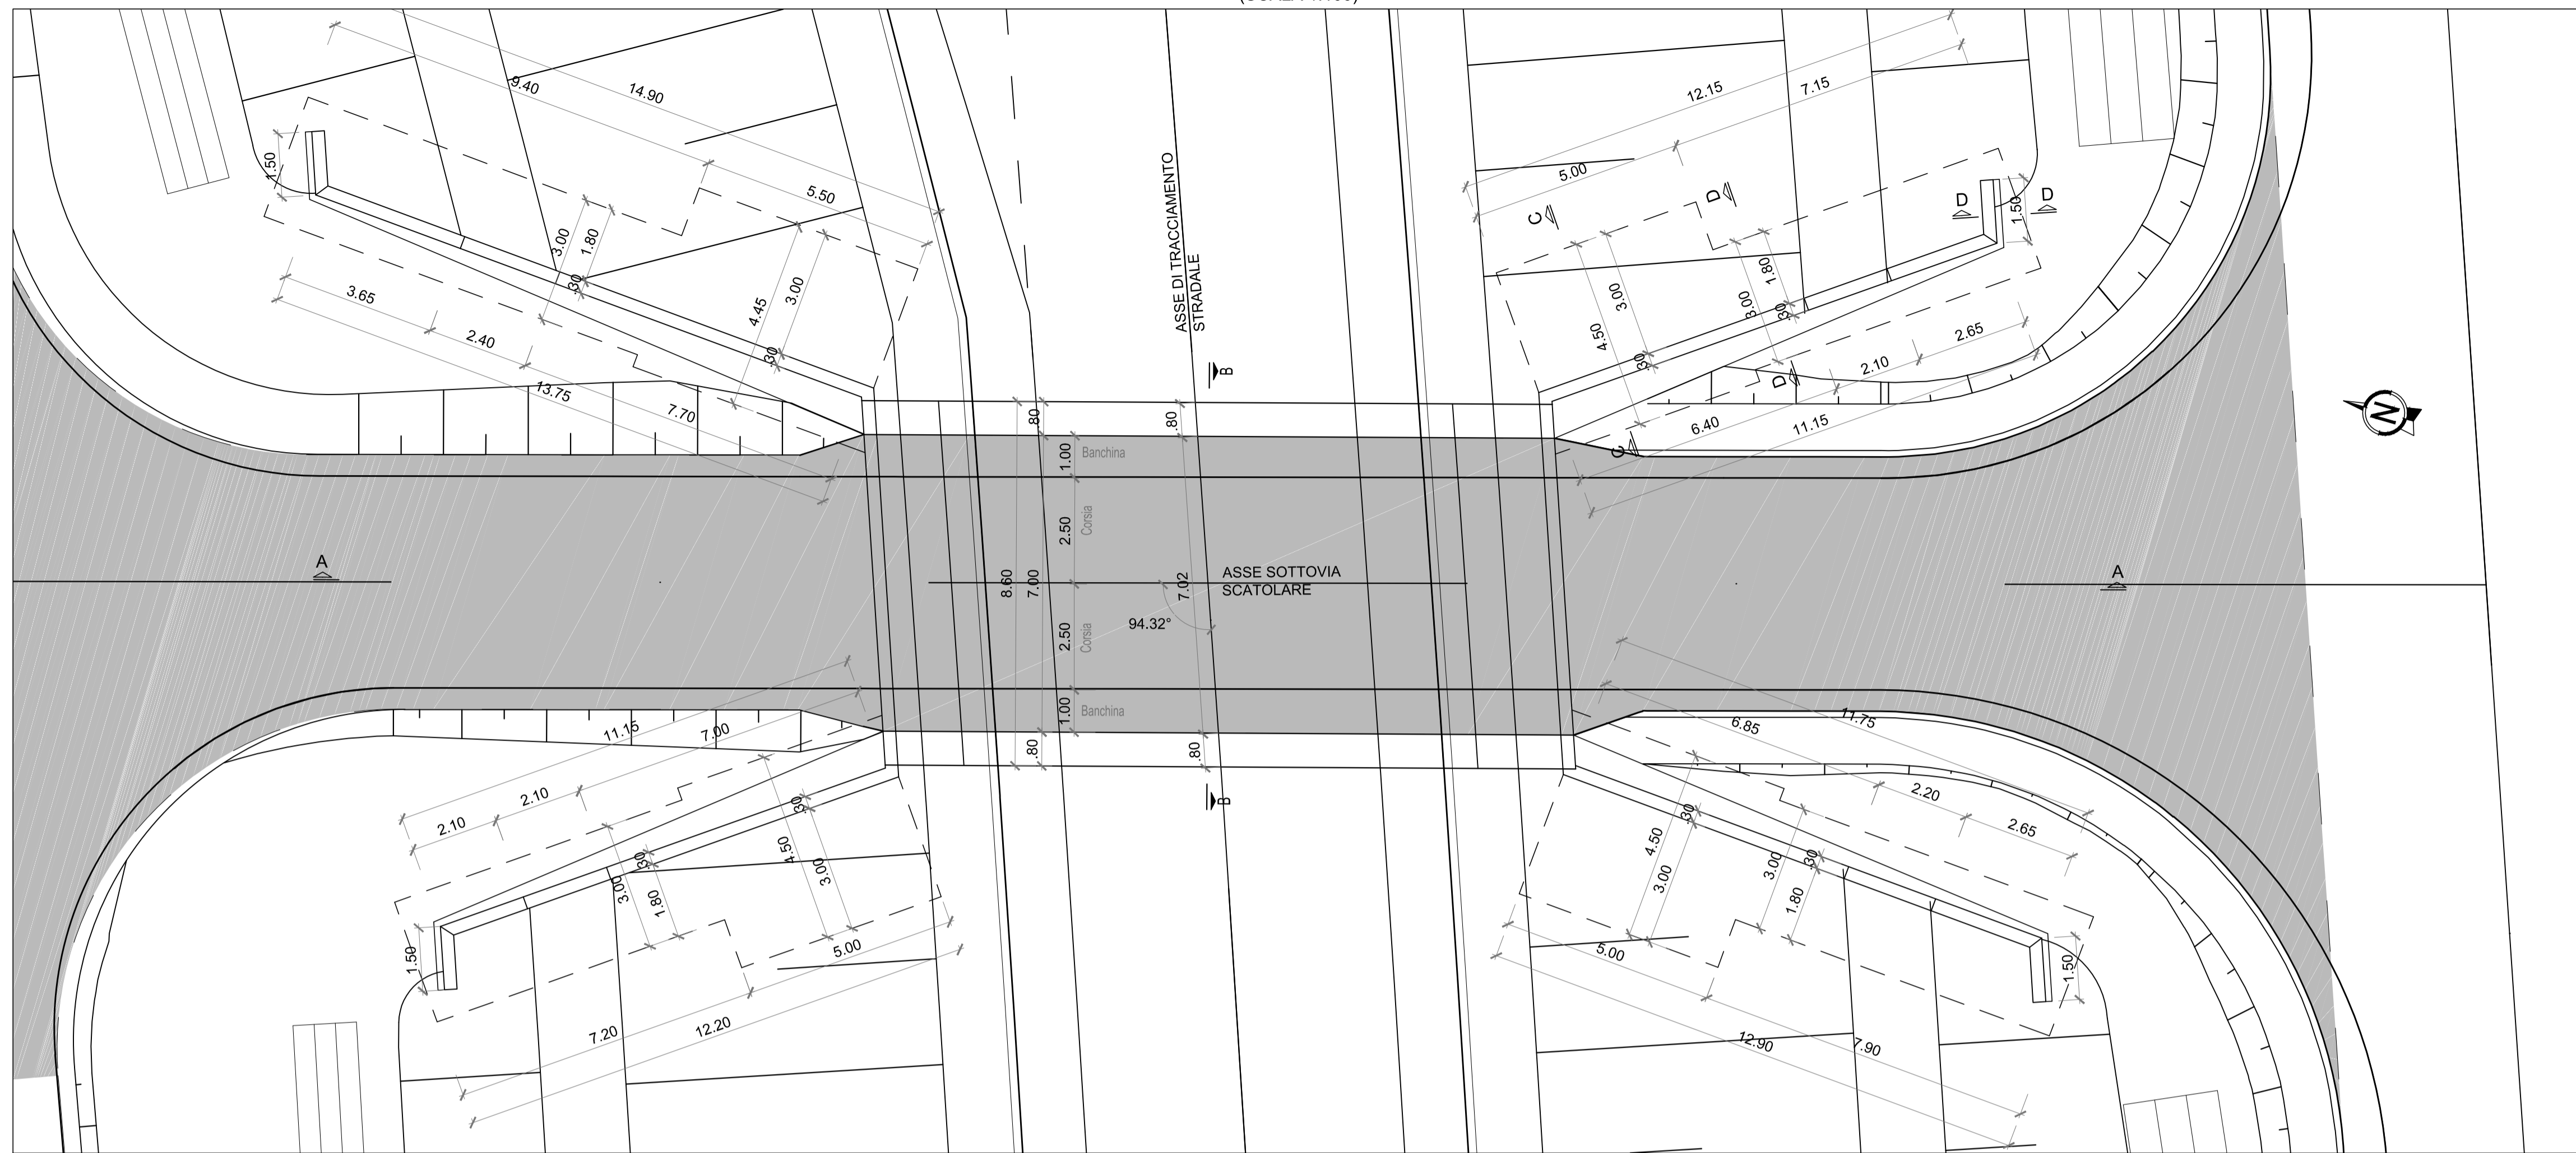


**SEZIONE C-C**  
(Muro Tipo A)  
(SCALA 1:100)

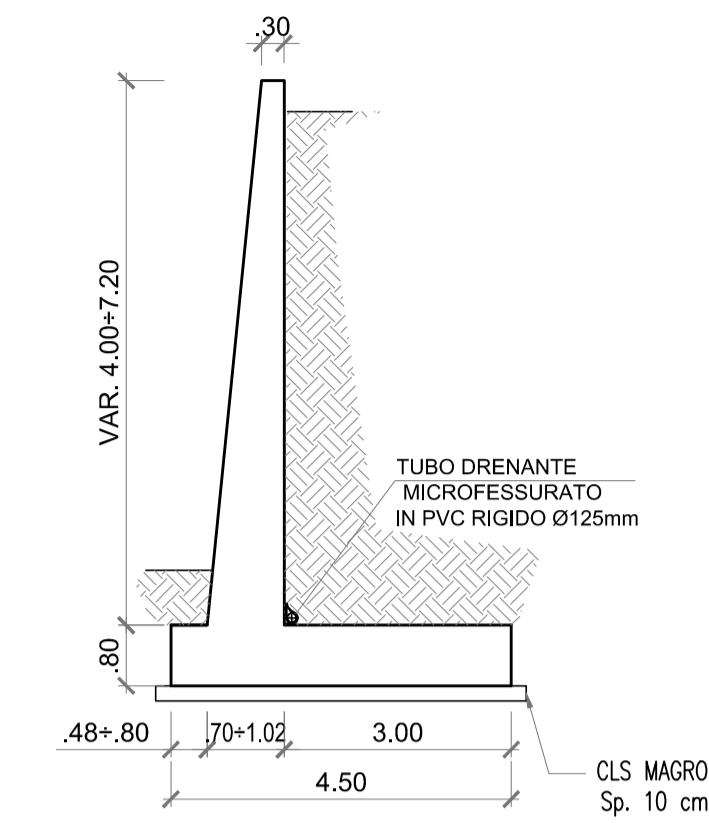


**SEZIONE D-D**  
(Muro Tipo B)  
(SCALA 1:100)

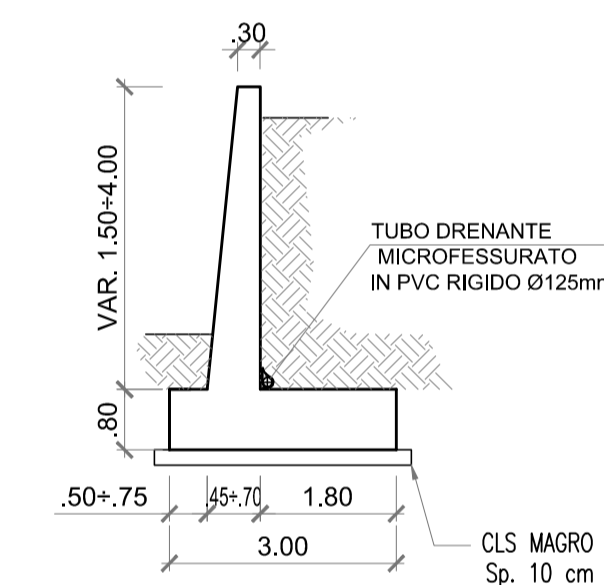


**PARTICOLARE A**  
(SCALA 1:50)

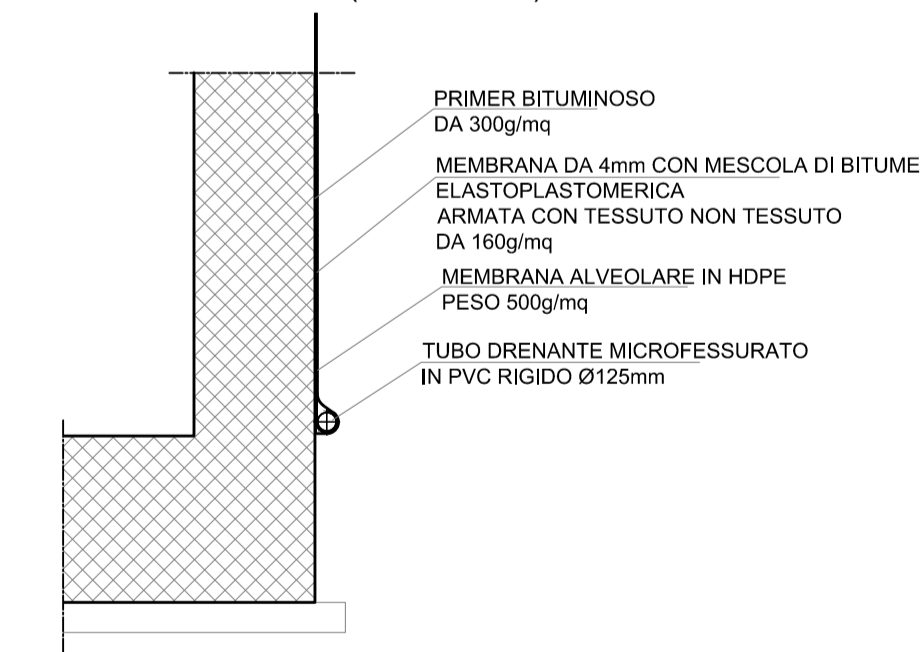


**SEZIONE A-A**  
(SCALA 1:100)

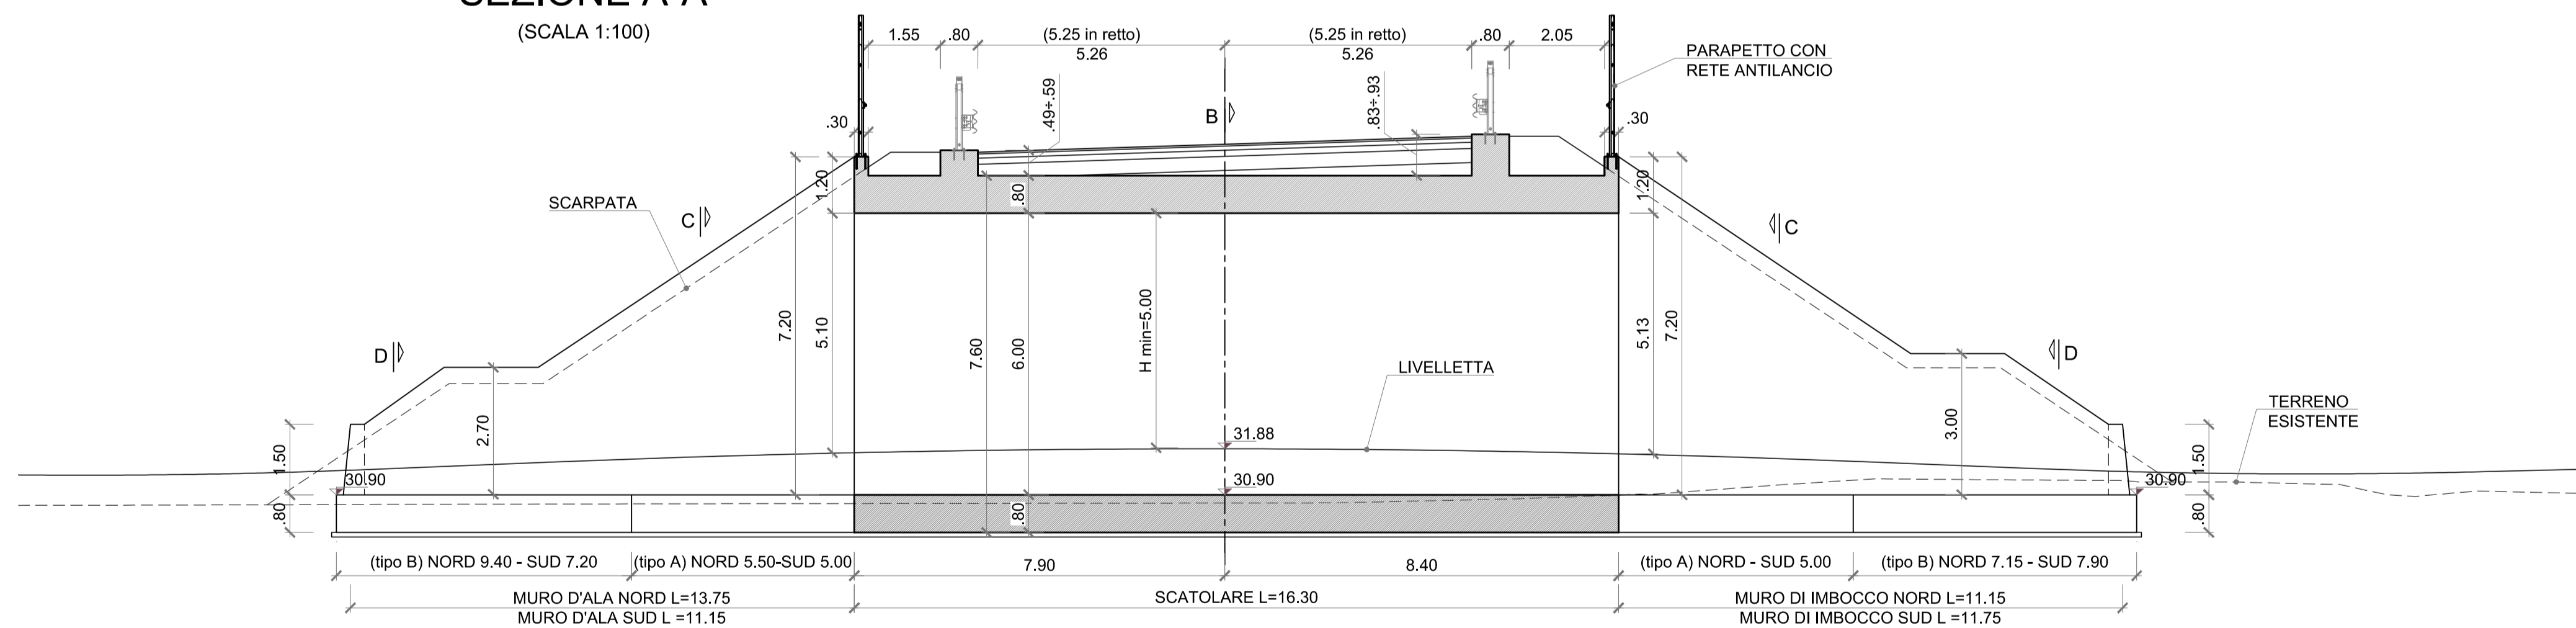

**SEZIONE B-B**  
(SCALA 1:100)

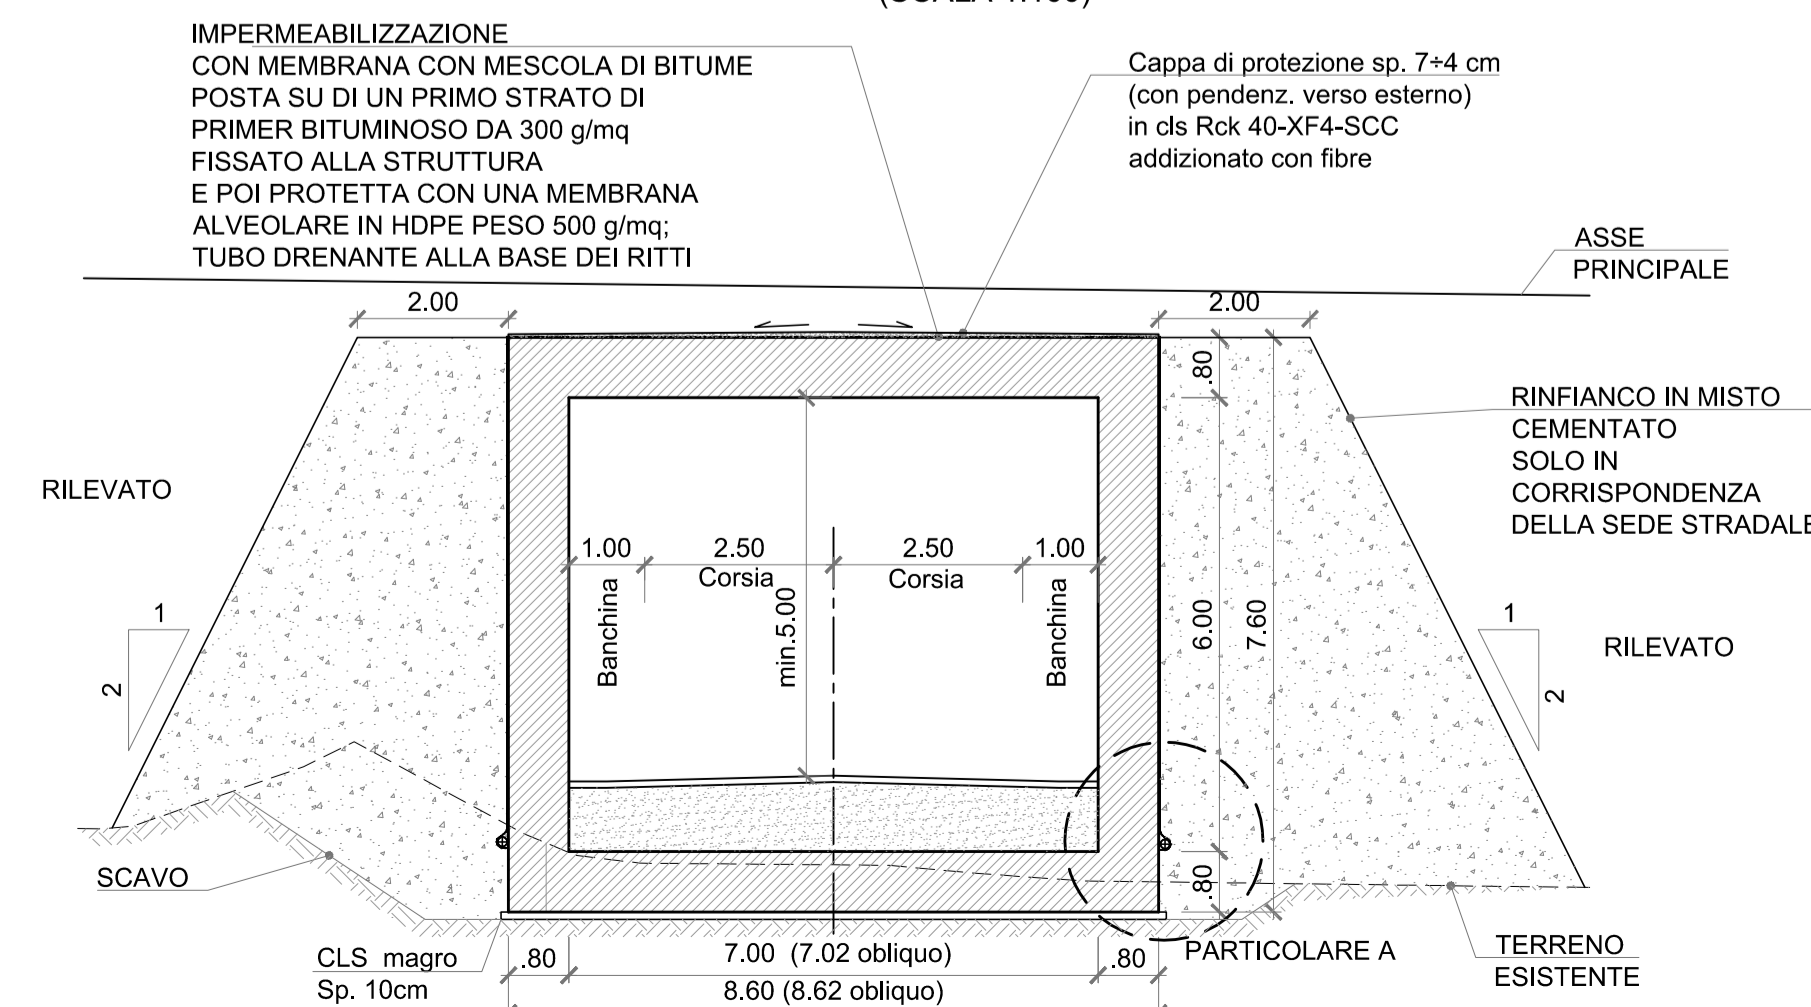


**PROSPETTO**  
(SCALA 1:100)

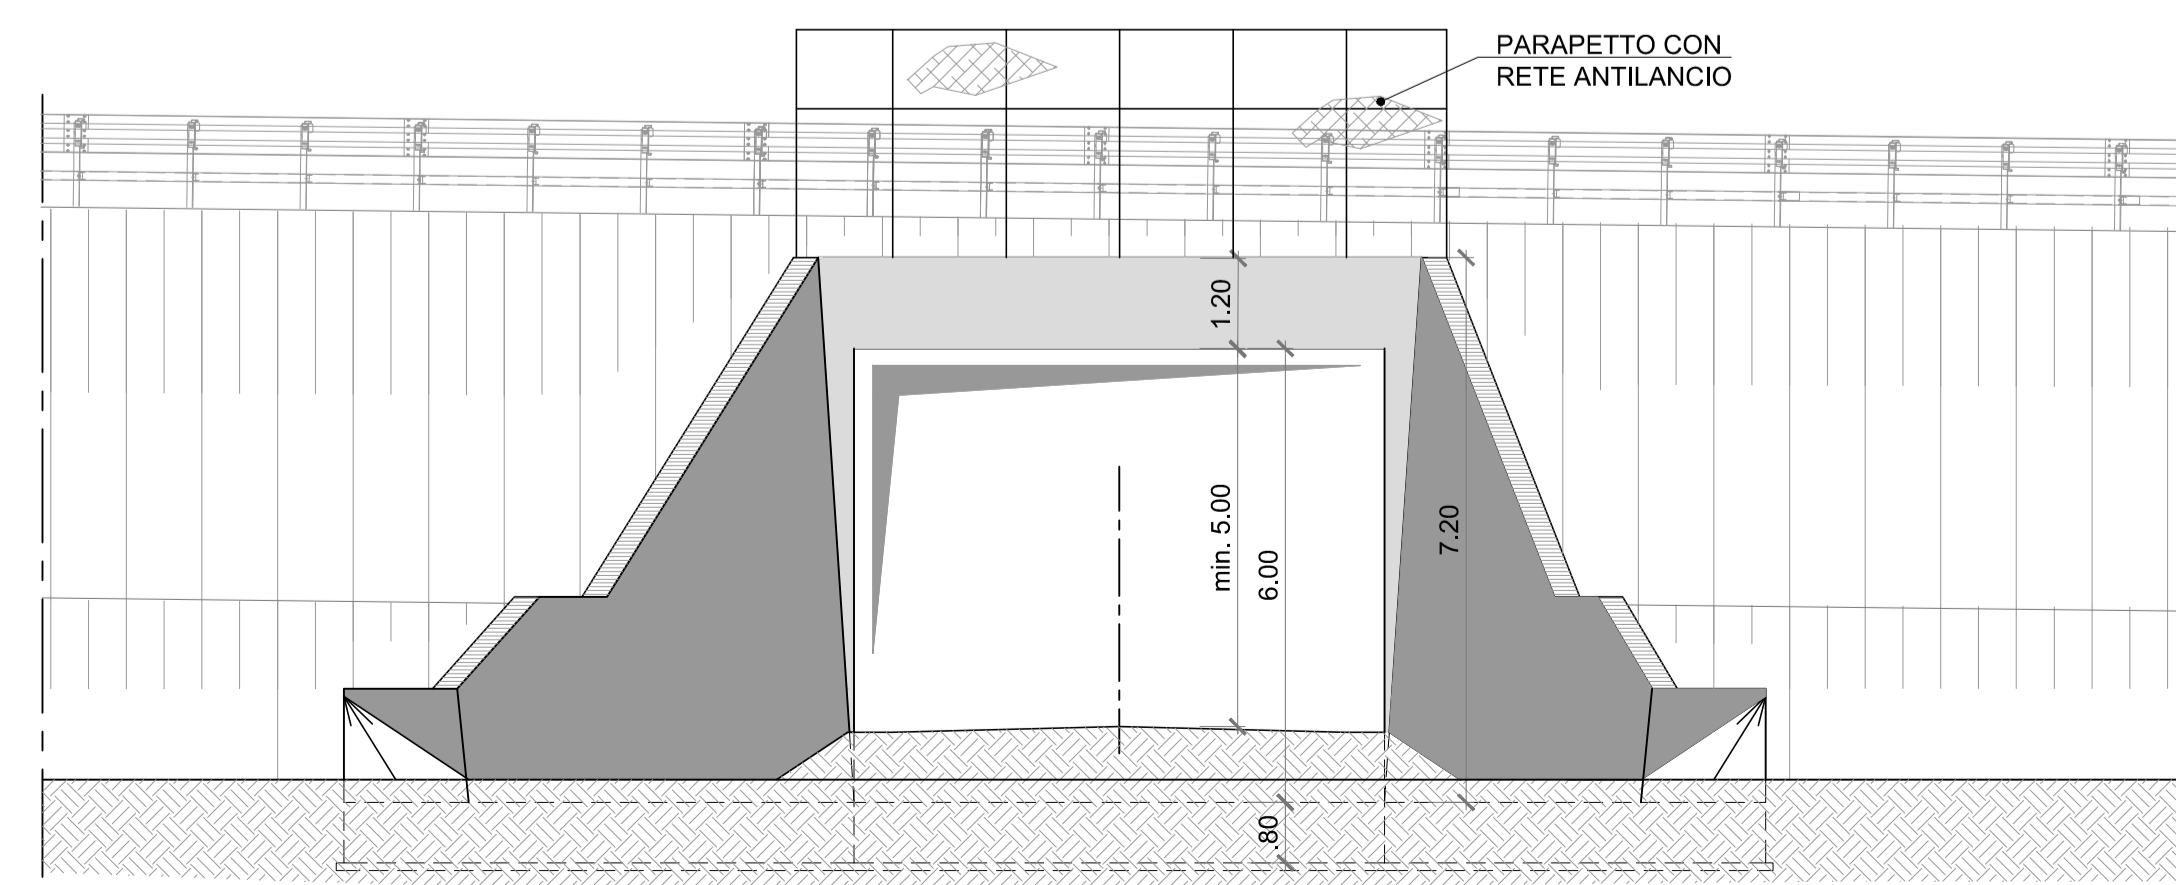

**NOTE:**

- PER LE PRESCRIZIONI SUI MATERIALI RIFERIRSI ALL' ELABORATO DEI MATERIALI RELATIVA ALL'OPERA IN OGGETTO.
- PREVEDERE AD OGNI RIPRESA DI GETTO GIUNTO WATER-STOP TIPO BENTONITICO.

**PLANIMETRIA DI INQUADRAMENTO**  
(SCALA 1:2000)

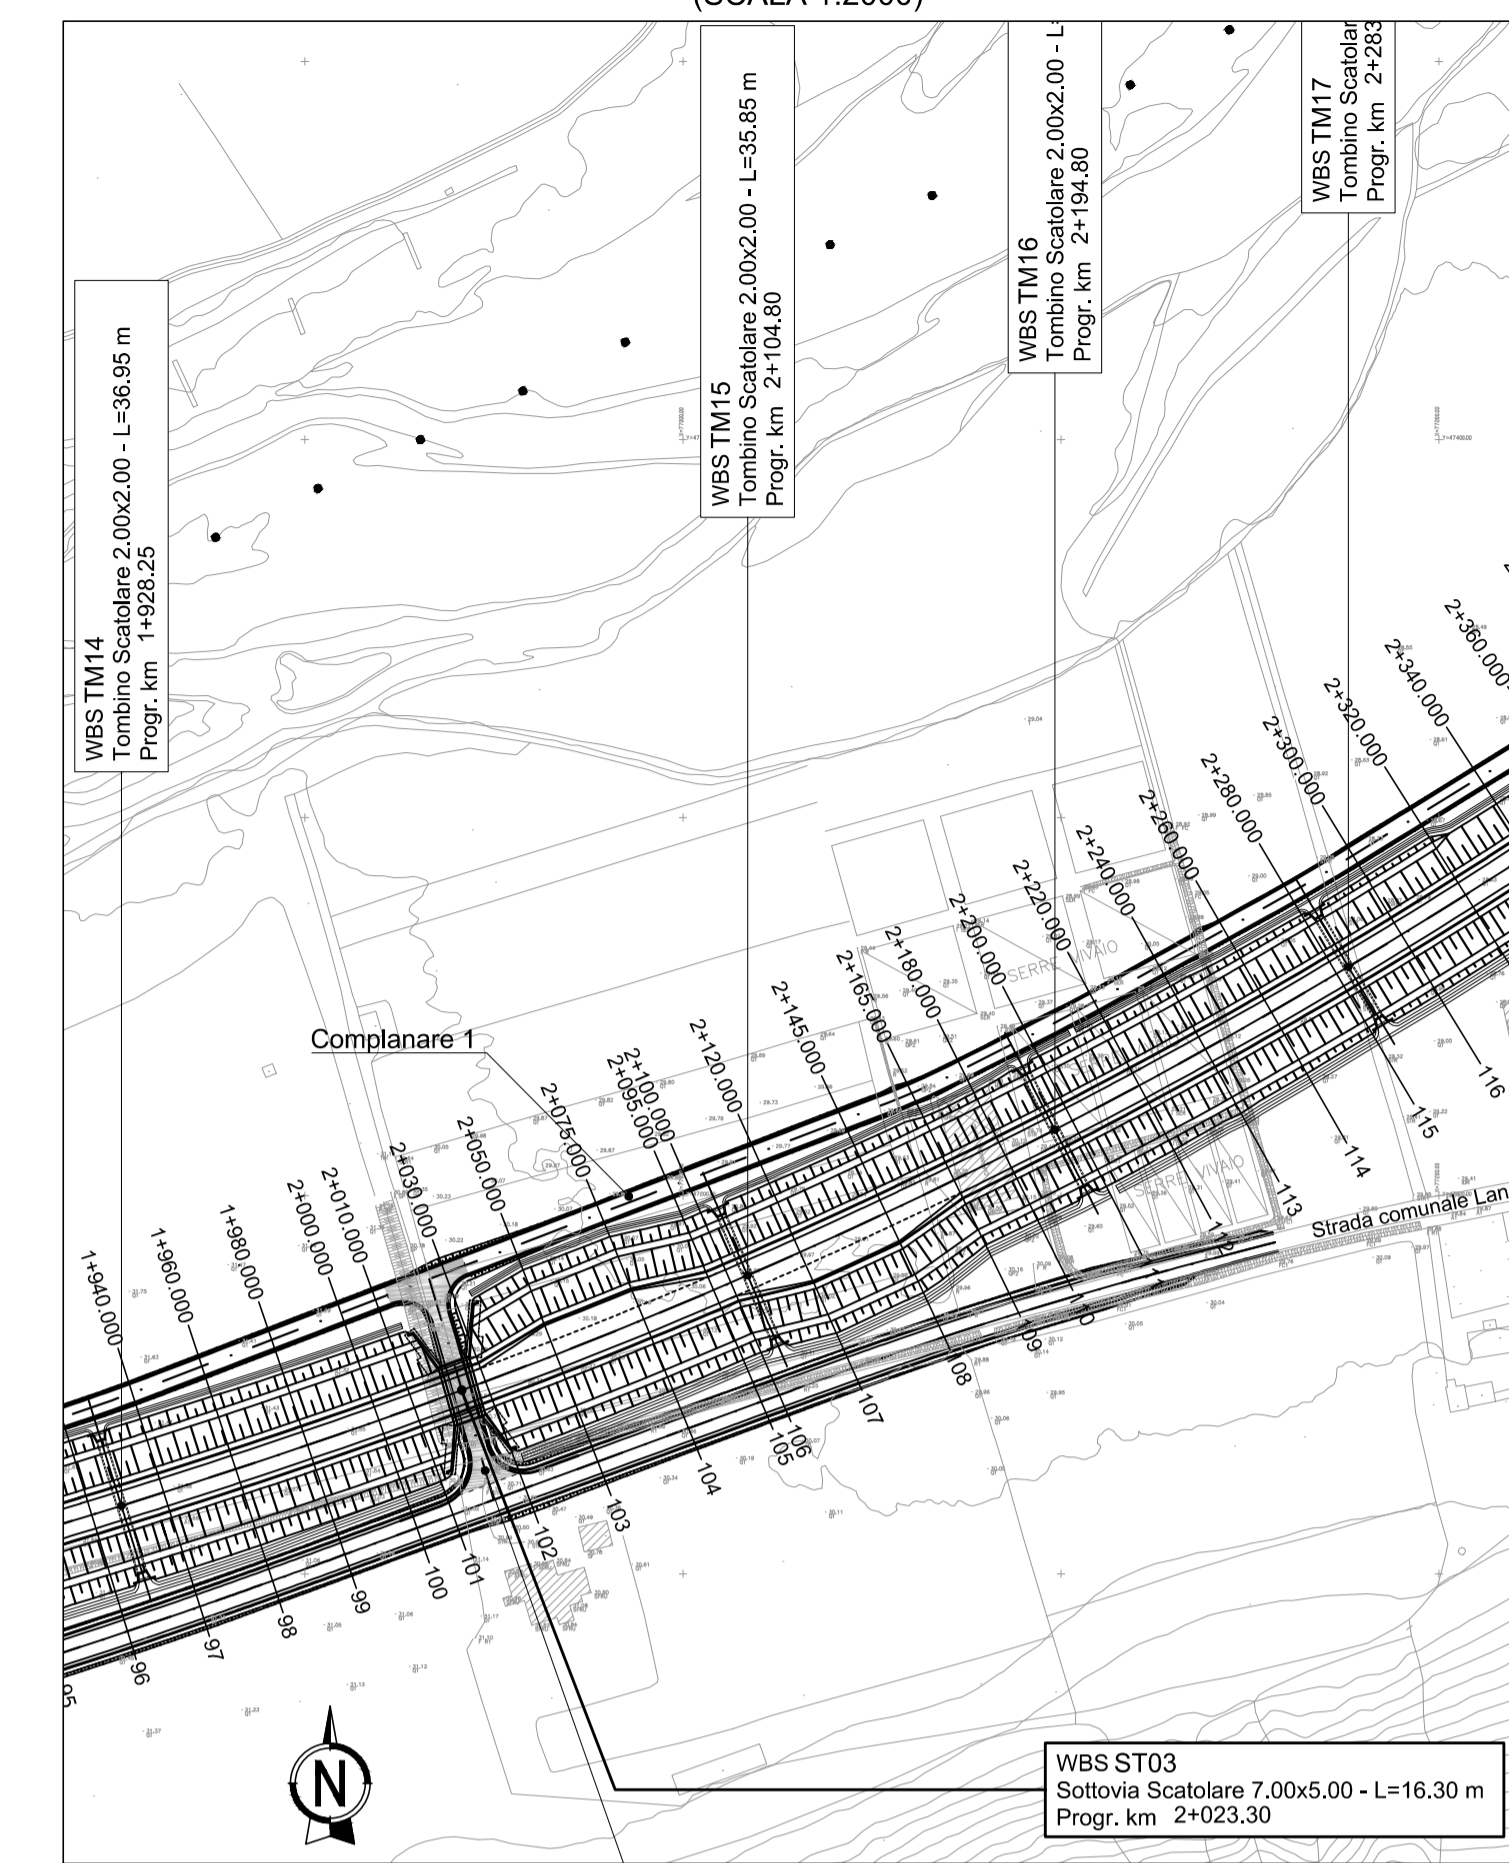

**Direzione Progettazione e Realizzazione Lavori**

**S.S.80 - "Raccordo di Teramo"**  
Tratta stradale Teramo mare  
Variante alla S.S. 80 dalla A14 (Mosciano S. Angelo) alla S.S. 16 (Giulianova) - LOTTO IV

**PROGETTO DEFINITIVO**

<p><b>PROGETTAZIONE:</b></p> <p><b>RISA</b></p> <p><b>AMBERG ENGINEERING</b></p> <p><b>ETACONS S.r.l.</b> Società di Ingegneria</p> <p><b>cdB INGEGNERI ASSOCIATI</b></p> <p><b>LAND</b> Società di Ingegneria</p>	<p><b>PROGETTISTI:</b> Prof. Ing. Andrea Del Grosso - Ordine Ingg. Genova n. 3611 Ing. Tommaso Di Bari - Ordine Ingg. Taranto n. 1083 Ing. Raffaele Spadaro - Ordine Ingg. Taranto n. 1080 Arch. Andrea Neri - Ordine Arch. Milano n.1139 - Ingegnere e Dottore Tecnico UND Rolo SI Ing. Primo Stasi - Ordine Ingg. Lecce n. 842</p> <p><b>GEOLOGO:</b> Geol. Roberto Padone Ordine Geol. Liguria n. 183</p> <p><b>RESPONSABILE DELL'INTEGRAZIONE DELLE DISCIPLINE SPECIALISTICHE:</b> Ing. Alessandro Nisticò Ordine Ingg. Genova n. 79954</p> <p><b>COORDINATORE DELLA SICUREZZA:</b> Arch. Giorgio Villa Ordine Arch. Roma n.645</p> <p><b>VISTO: IL RESPONSABILE DEL PROCEDIMENTO</b> Ing. CLAUDIO BUCCI</p>	<p>COD. AQ-16</p>
--	--	-------------------

**OPERE D'ARTE MINORI - Asse 1**  
**ST03 - Sottovia Scatolare 7.00x5.00 - L=16.30 m Pk 2+023.30**  
Pianta, prospetto e sezioni

CODICE PROGETTO	NOME FILE	REVISIONE	SCALA:
PROGETTO	PO1ST03STRPP01_A		
ELABORATO	PO1ST03STRPP01	A	var
REV.	DESCRIZIONE	DATA	REDDATTO
C			
B			
A	EMISSIONE	Aprile 2022	RESP.TECNICO FINIARIO SETTORE
REV.	DESCRIZIONE	DATA	REDDATTO VERIFICATO APPROVATO