Firmato digitalmente da:
CAPOTORTO VITO
INGEGNERE
Firmato il 27/07/2022 17:27
Seriale Certificato: 1118108
Valido dal 26/01/2022 al 26/01/2025
InfoCamere Qualified Electronic Signature CA

PIANTA

(SCALA 1:100)

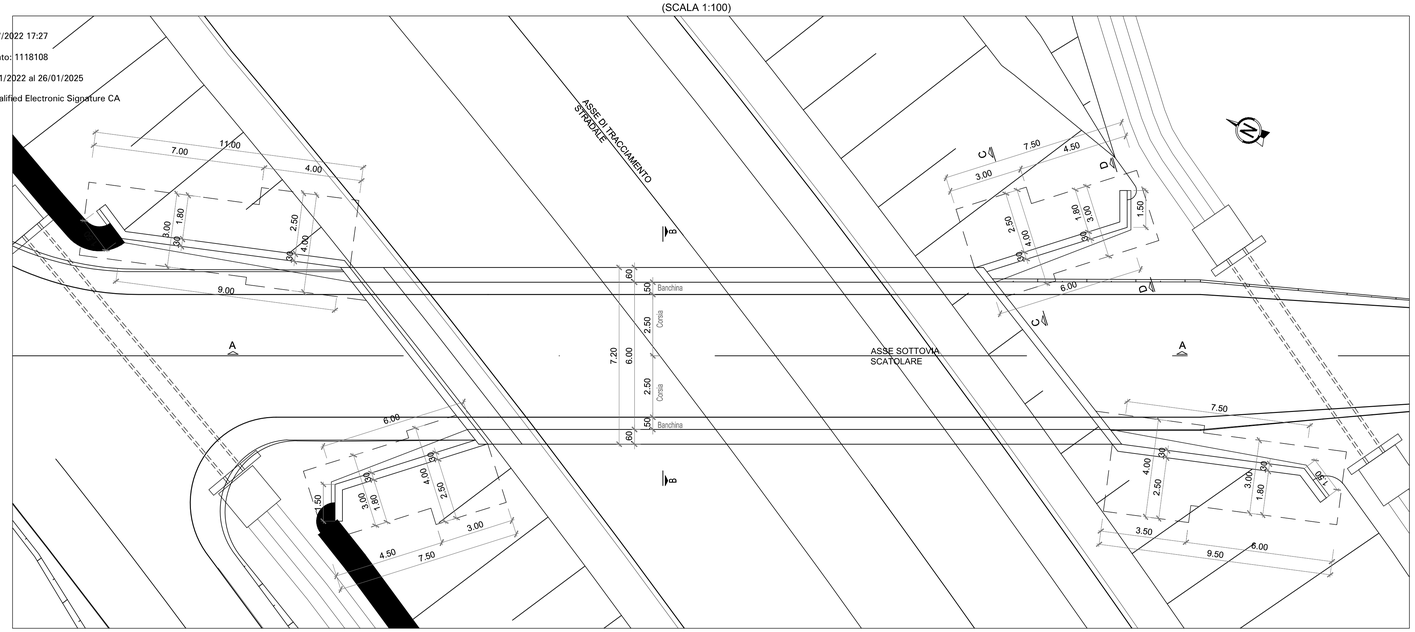

SEZIONE C-C
(Muro Tipo A)

(SCALA 1:100)

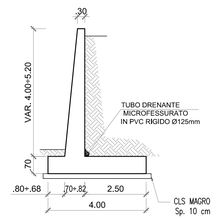

SEZIONE D-D
(Muro Tipo B)

(SCALA 1:100)

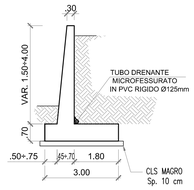

PLANIMETRIA DI INQUADRAMENTO

(SCALA 1:2000)

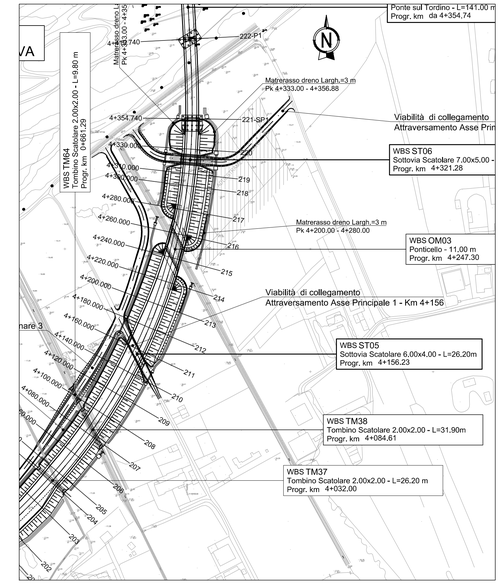

SEZIONE A-A

(SCALA 1:100)

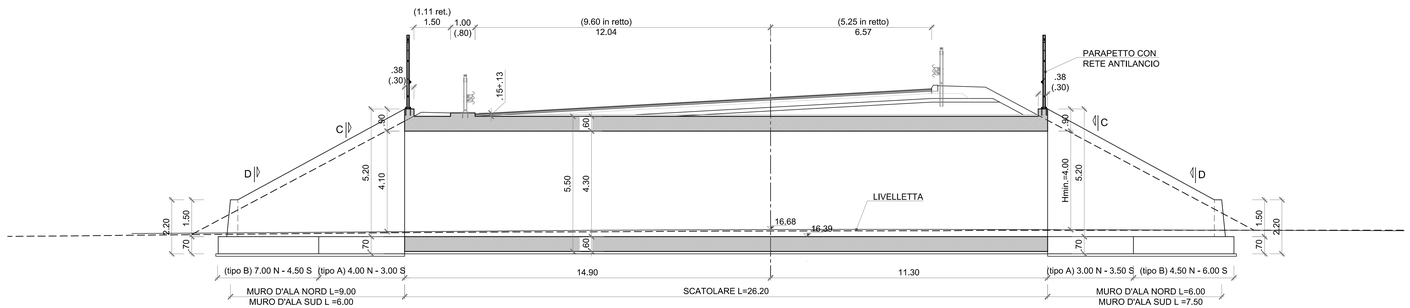

SEZIONE B-B

(SCALA 1:100)

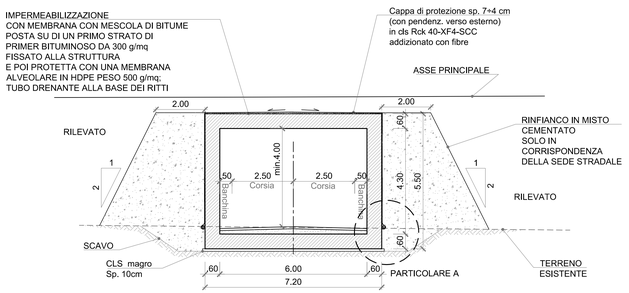

PROSPETTO

(SCALA 1:100)

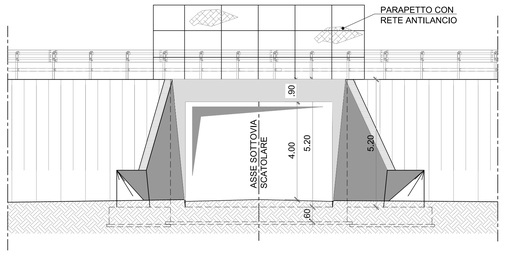

PARTICOLARE A

(SCALA 1:50)

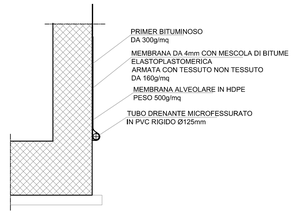

NOTE:

- PER LE PRESCRIZIONI SUI MATERIALI RIFERIRSI ALL' ELABORATO DEI MATERIALI RELATIVA ALL'OPERA IN OGGETTO.
- PREVEDERE AD OGNI RIPRESA DI GETTO GIUNTO WATER-STOP TIPO BENTONITICO.

SCALA DI STAMPA: 1=1

GRUPPO FS ITALIANE

Direzione Progettazione e Realizzazione Lavori

S.S.80 – "Raccordo di Teramo"

Tratta stradale Teramo mare
Variante alla S.S. 80 dalla A14 (Mosciano S. Angelo) alla S.S. 16 (Giulianova) – LOTTO IV

PROGETTO DEFINITIVO

COD. AQ–16

PROGETTAZIONE:
RINA
AMBERG ENGINEERING
ETACONS S.r.l. Società di ingegneria
cdb INGEGNERI ASSOCIATI
LAND LANDSCAPE · ARCHITECTURE · NATURE · ENVIRONMENT

PROGETTISTI:
Prof. Ing. Andrea Del Grosso – Ordine Ingg. Genova n. 3611
Ing. Tommaso Di Bari – Ordine Ingg. Taranto n. 1083
Dott. Geol. Pietro Soccorso – Ordine Geologi Toranto n. 1080
Arch. Andrea Kjear – Ordine Arch. Milano n.13319 – Progettista e Direttore Tecnico LAND Italia Srl
Ing. Primo Stasi – Ordine Ingg. Lecce n. 842

GEOLOGO:
Geol. Roberto Pedone
Ordine Geol. Liguria n. 183

RESPONSABILE DELL'INTEGRAZIONE DELLE DISCIPLINE SPECIALISTICHE:
Ing. Alessandra Alberta
Ordine Ingg. Genova n.7995A

COORDINATORE DELLA SICUREZZA:
Arch. Giorgio Villa
Ordine Arch. Pavia n.645

VISTO: IL RESPONSABILE DEL PROCEDIMENTO
Ing. CLAUDIO BUCCI

OPERE D'ARTE MINORI – Asse 1

ST05 – Sottovia Scatolare 6.00x4.00 – L=26.20 m Pk 4+156,23

Pianta, prospetto e sezioni

CODICE PROGETTO				NOME FILE	REVISIONE	SCALA:
PROGETTO	LIV.	PROG.	ANNO	P01ST05STRPP01_A		
DPAQ0016	D	22		CODICE ELAB. P01ST05STRPP01	A	var

REV.	DESCRIZIONE	DATA	REDATTO	VERIFICATO	APPROVATO
C					
B					
A	EMISSIONE	Aprile 2022	RESP.TECNICO	ITINERARIO	SETTORE