




**PIANTA**  
(SCALA 1:100)

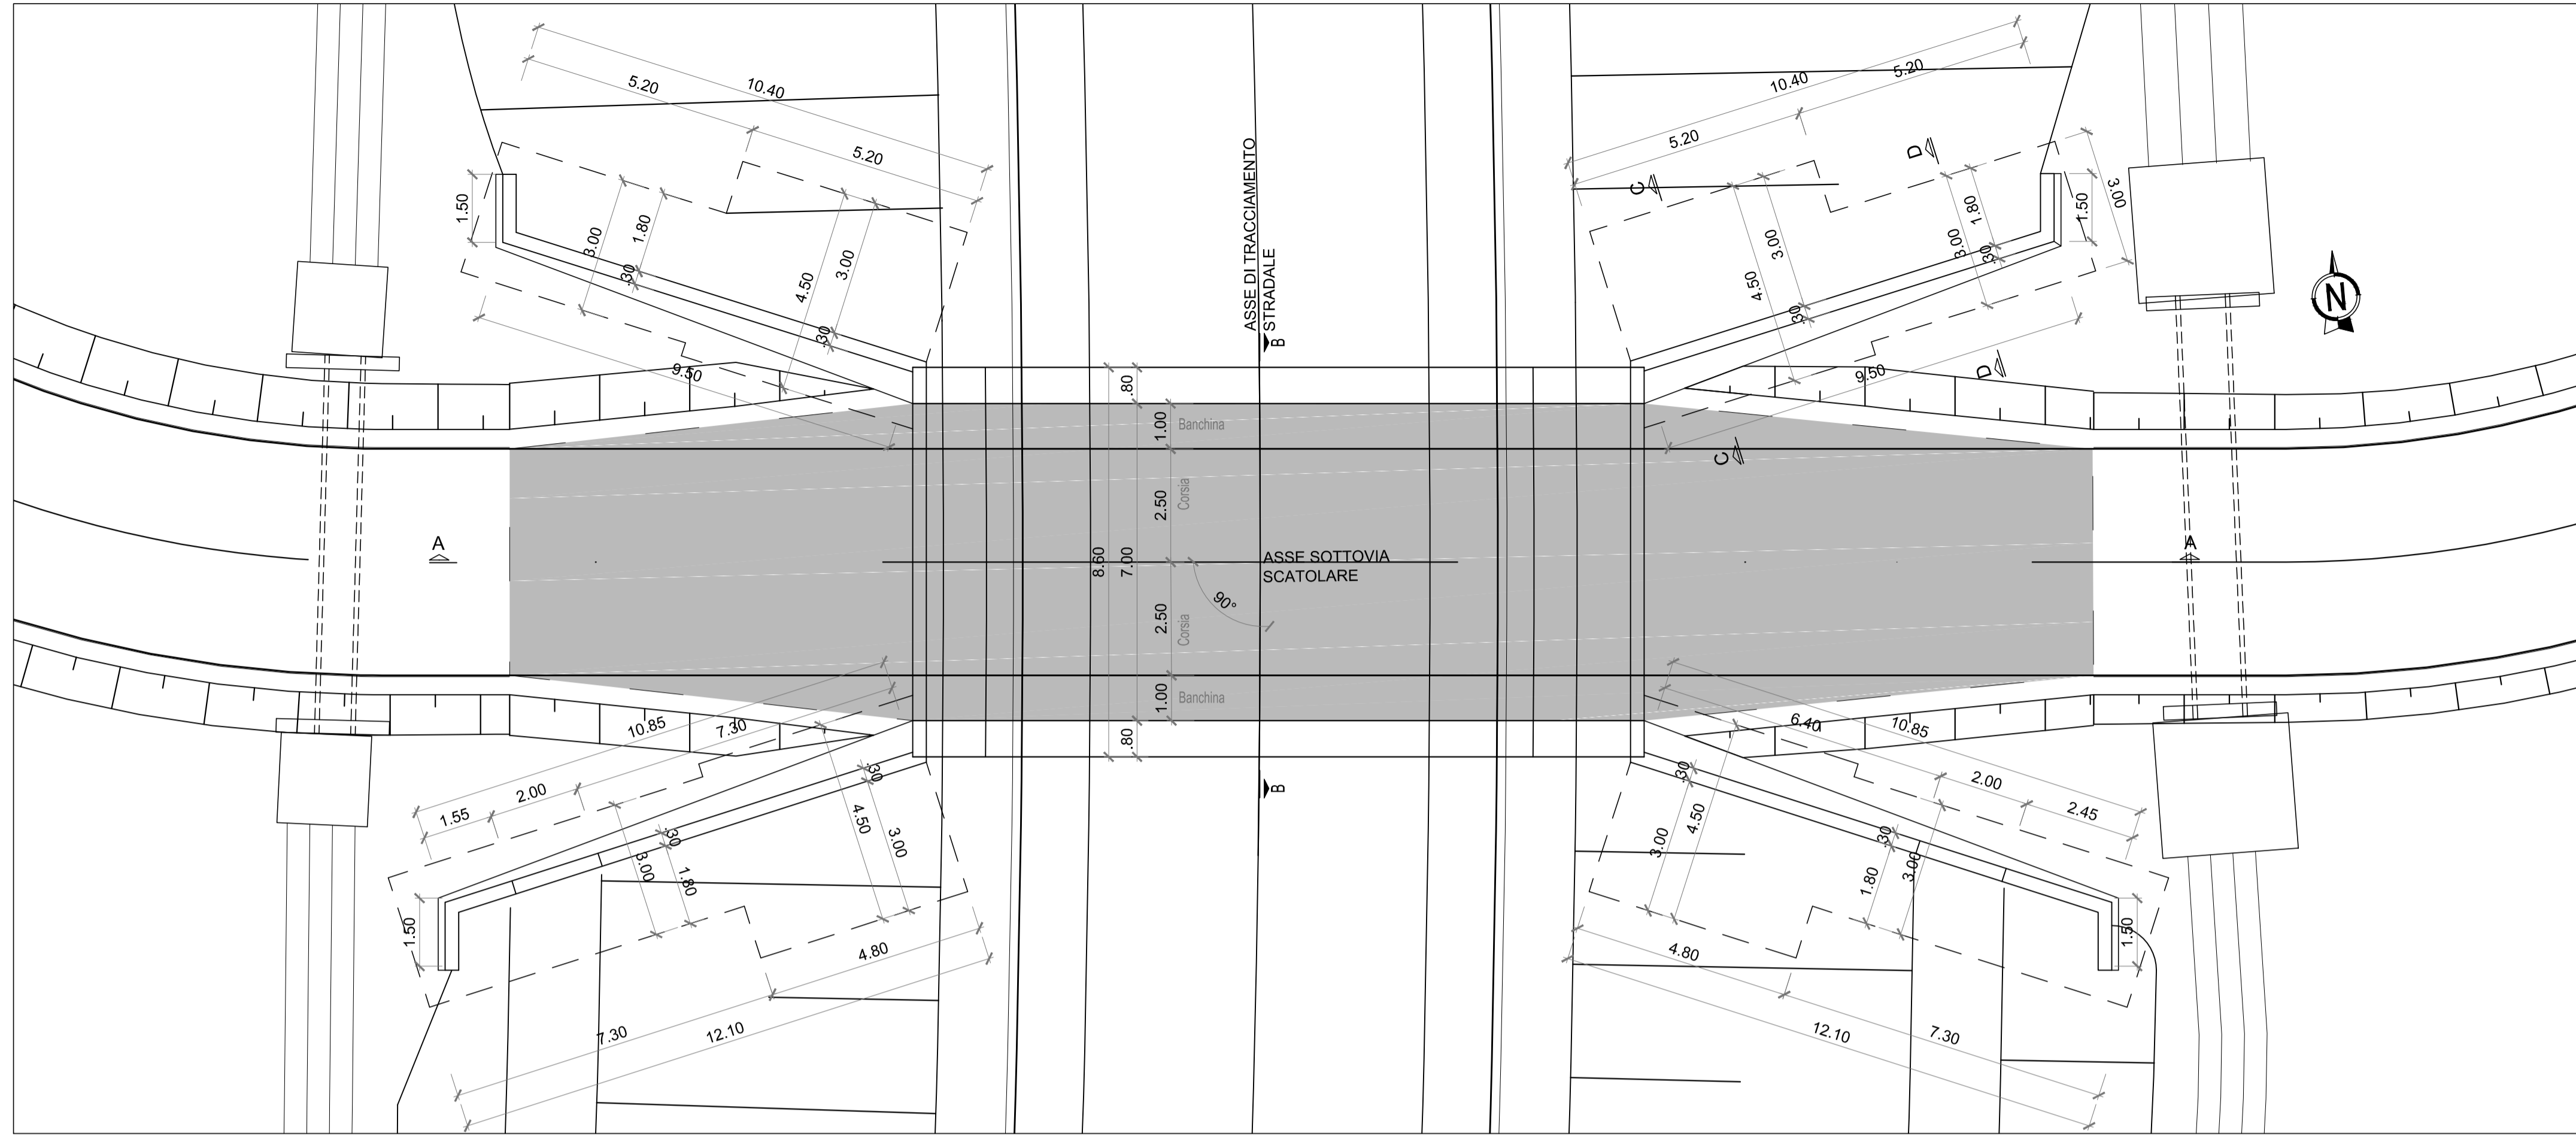


**SEZIONE A-A**  
(SCALA 1:100)

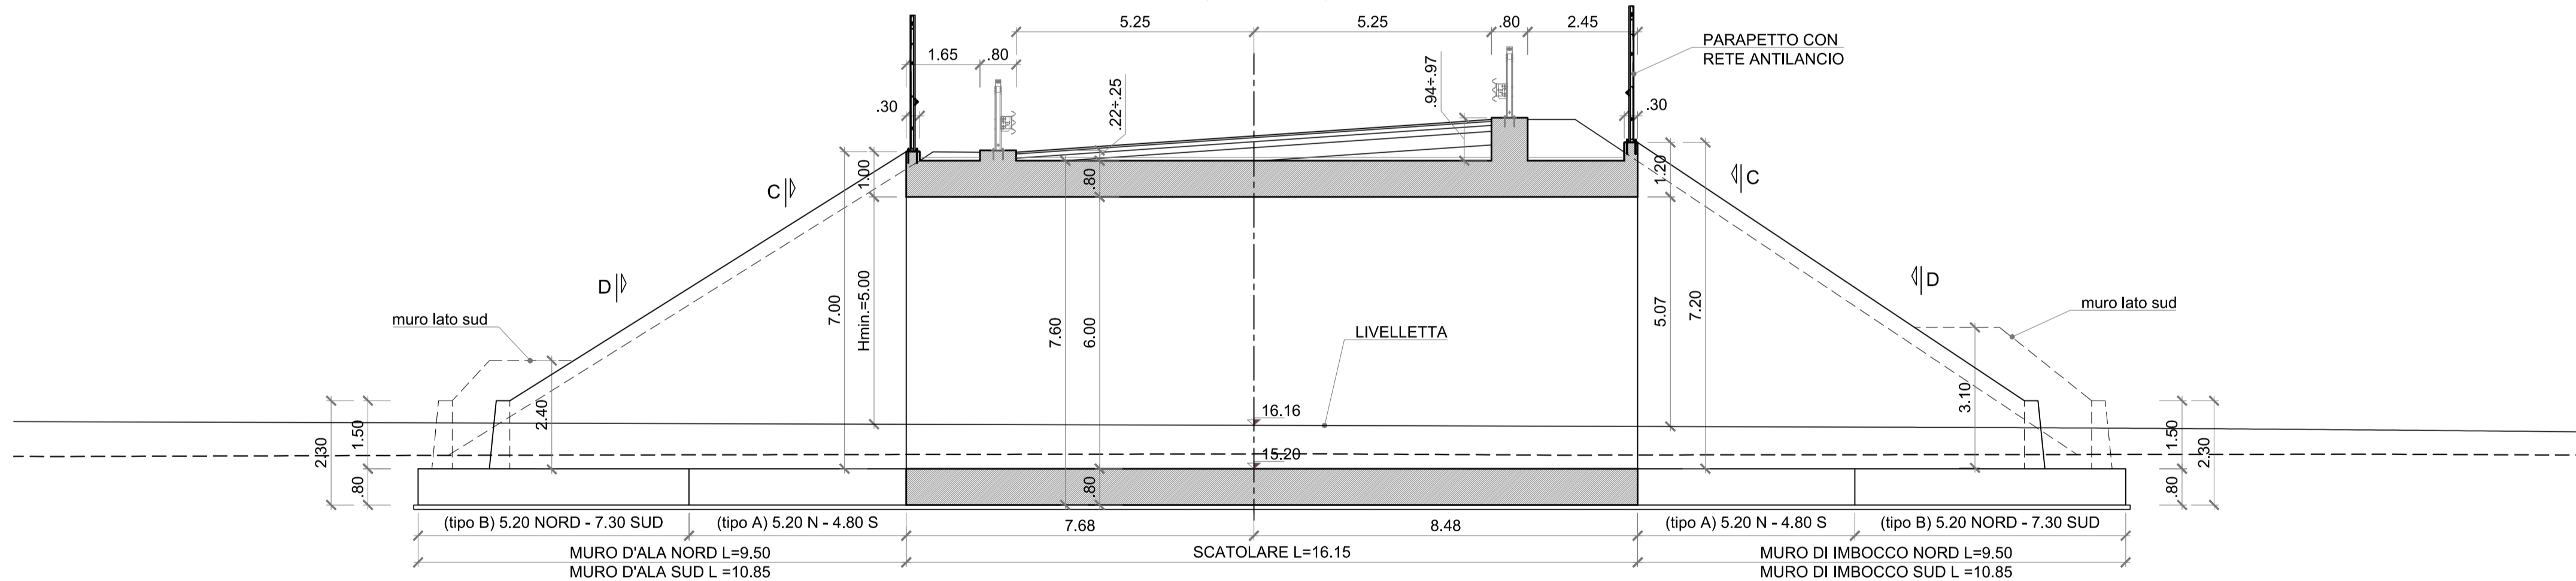


**SEZIONE B-B**  
(SCALA 1:100)

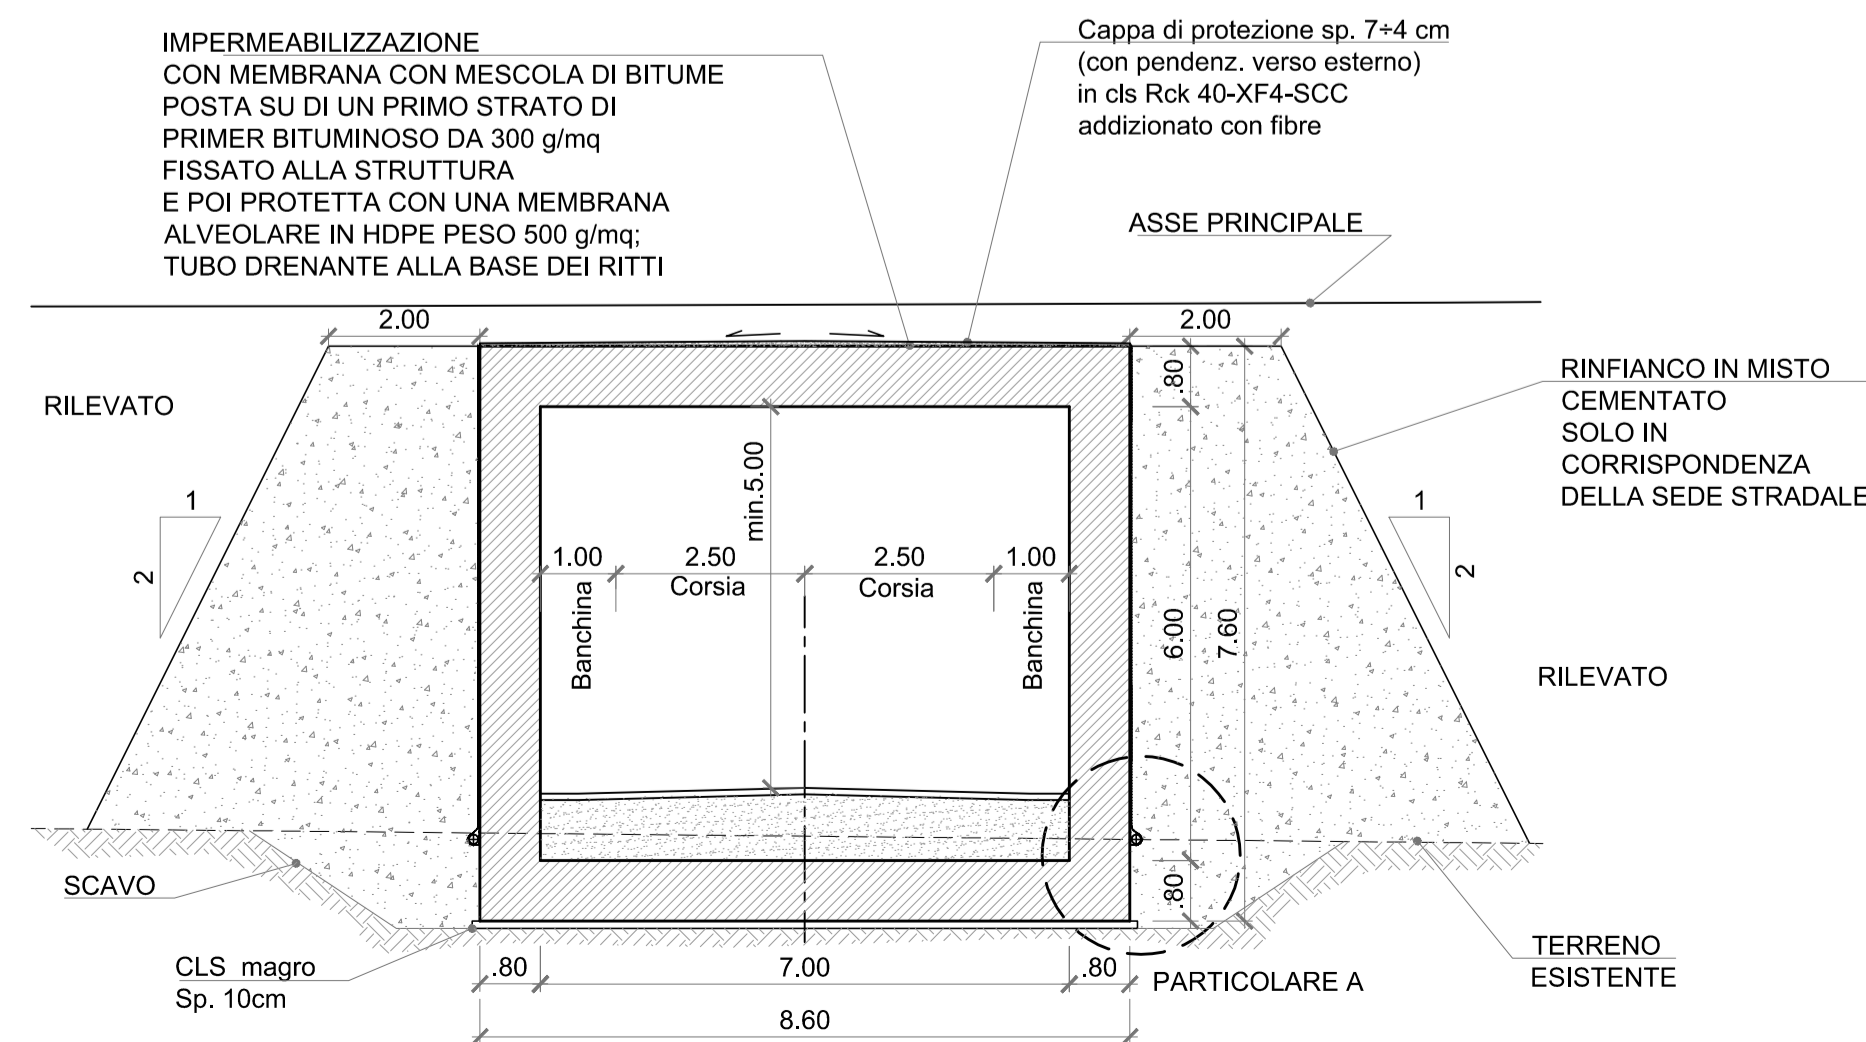


**PROSPETTO**  
(SCALA 1:100)

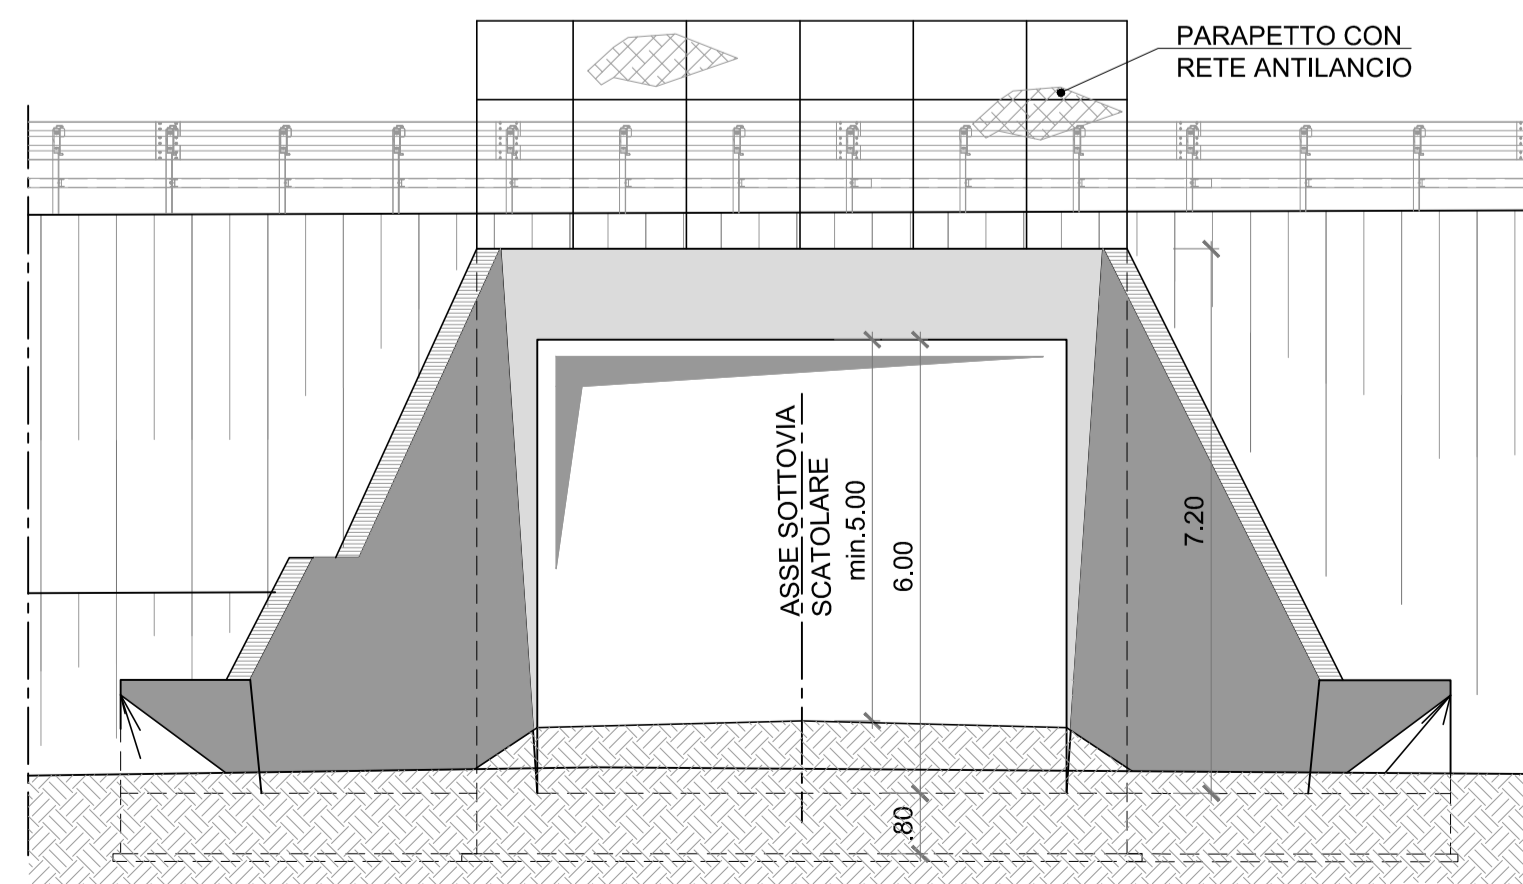


**SEZIONE C-C**  
(Muro Tipo A)  
(SCALA 1:100)

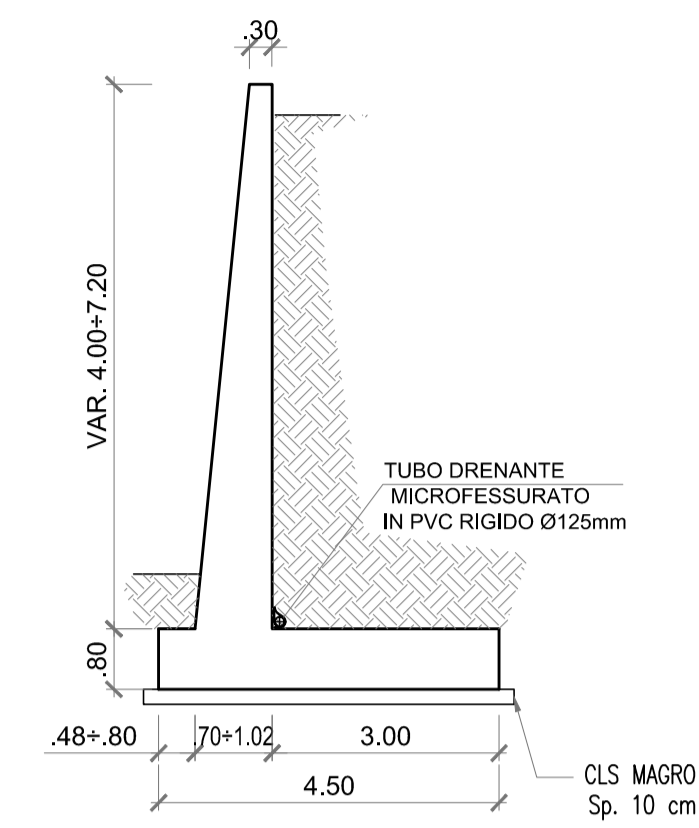

**SEZIONE D-D**  
(Muro Tipo B)  
(SCALA 1:100)

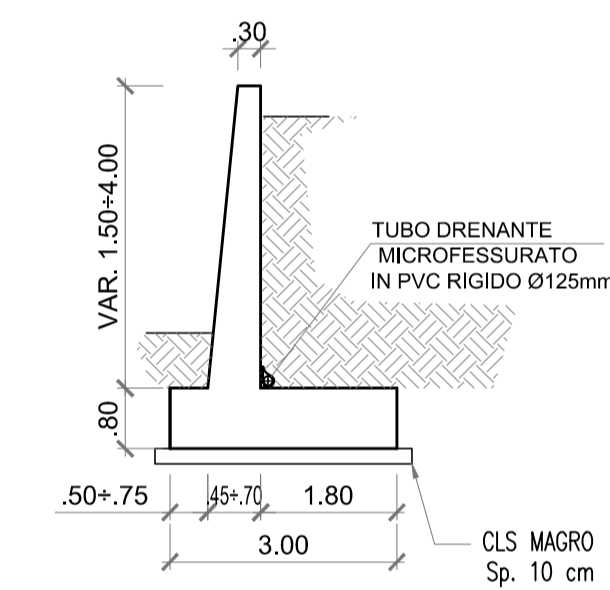


**PARTICOLARE A**  
(SCALA 1:50)

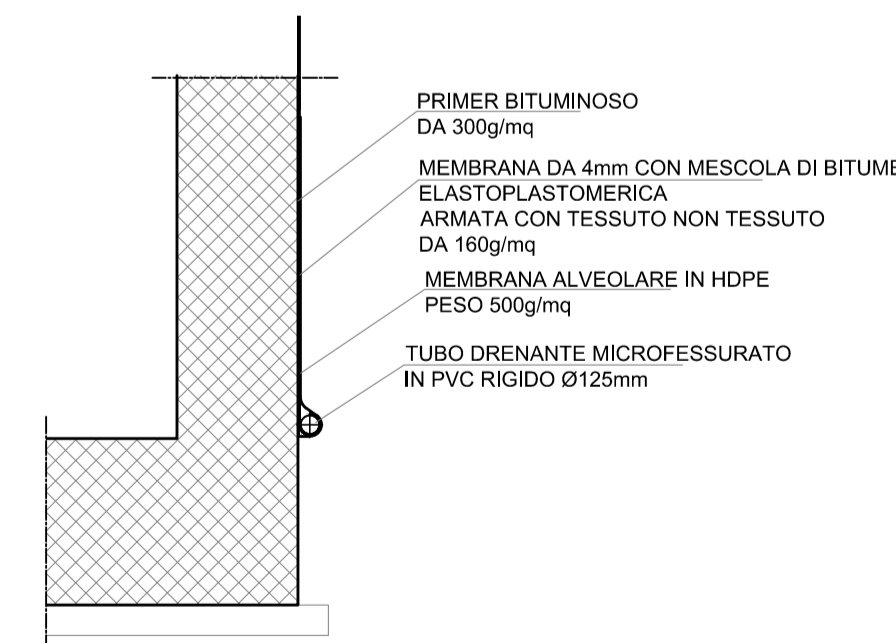

**NOTE:**

- PER LE PRESCRIZIONI SUI MATERIALI RIFERIRSI ALL' ELABORATO DEI MATERIALI RELATIVA ALL'OPERA IN OGGETTO.
- PREVEDERE AD OGNI RIPRESA DI GETTO GIUNTO WATER-STOP TIPO BENTONITICO.

**PLANIMETRIA DI INQUADRAMENTO**  
(SCALA 1:2000)

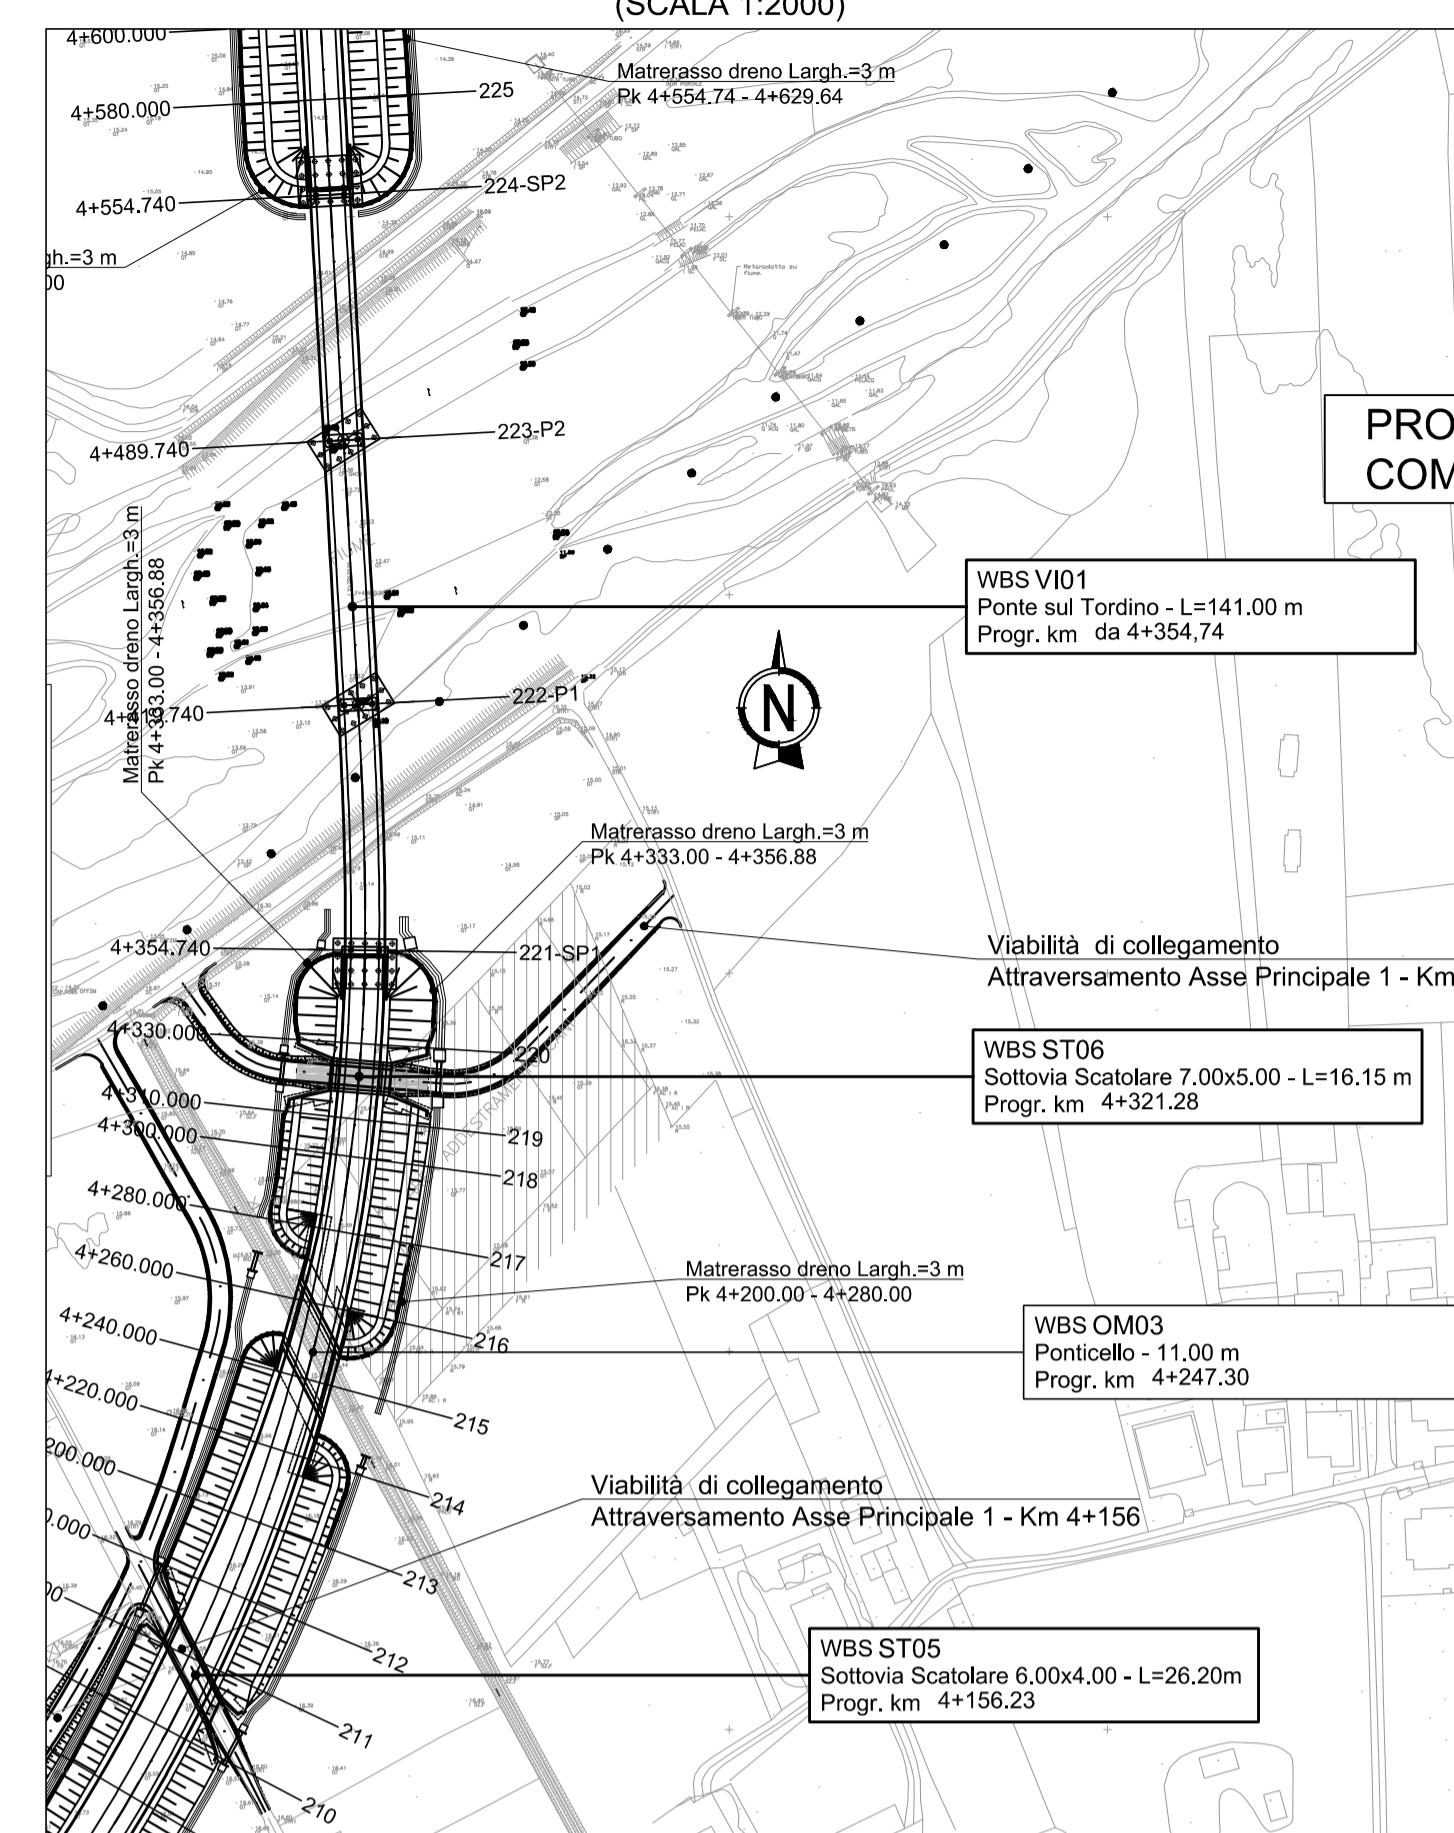

Direzione Progettazione e Realizzazione Lavori

**S.S.80 – "Raccordo di Teramo"**

Tratta stradale Teramo mare  
Variante alla S.S. 80 dalla A14 (Mosciano S. Angelo) alla S.S. 16 (Giulianova) – LOTTO IV

**PROGETTO DEFINITIVO**

COD. AQ-16

<b>PROGETTAZIONE:</b> <b>RISA</b>	<b>PROGETTISTI:</b> Prof. Ing. Andrea Del Grosso – Ordine Ingg. Genova n. 3611 Ing. Tommaso Di Bari – Ordine Ingg. Taranto n. 1083 Ing. Raffaele Spadaro – Ordine Ingg. Taranto n. 1080 Arch. Andrea Star – Ordine Arch. Marco n.1159 – Progettista e Direttore Tecnico UNO Italia Srl Ing. Primo Stasi – Ordine Ingg. Lecce n. 842
<b>AMBERG ENGINEERING</b>	<b>GEOLOGO:</b> Geol. Roberto Padone Ordine Geol. Liguria n. 183
<b>ETACONS S.r.l.</b> Società di Ingegneria	<b>RESPONSABILE DELL'INTEGRAZIONE DELLE DISCIPLINE SPECIALISTICHE:</b> Ing. Alessandro Nello Ordine Ingg. Genova n. 79954
<b>cdB INGEGNERI ASSOCIATI</b>	<b>COORDINATORE DELLA SICUREZZA:</b> Arch. Giorgio Villa Ordine Arch. Roma n.645
<b>LAND</b>	<b>VISTO: IL RESPONSABILE DEL PROCEDIMENTO</b> Ing. CLAUDIO BUCCI

**OPERE D'ARTE MINORI – Asse 1**

**ST06 – Sottovia Scatolare 7.00x5.00 – L=16.15 m Pk 4+321.28**  
Pianta, prospetto e sezioni

CODICE PROGETTO	NOME FILE	REVISIONE	SCALA:
PROGETTO	PO1ST06STRPP01_A		
ELABORATO	PO1ST06STRPP01	A	var
C			
B			
A	EMISSIONE	Aprile 2022	RESP.TECNICO FINIARIO SETTORE
REV.	DESCRIZIONE	DATA	REDATTO VERIFICATO APPROVATO