ST07
PK 0+037.00
SEZIONE B-B
Scala 1:50

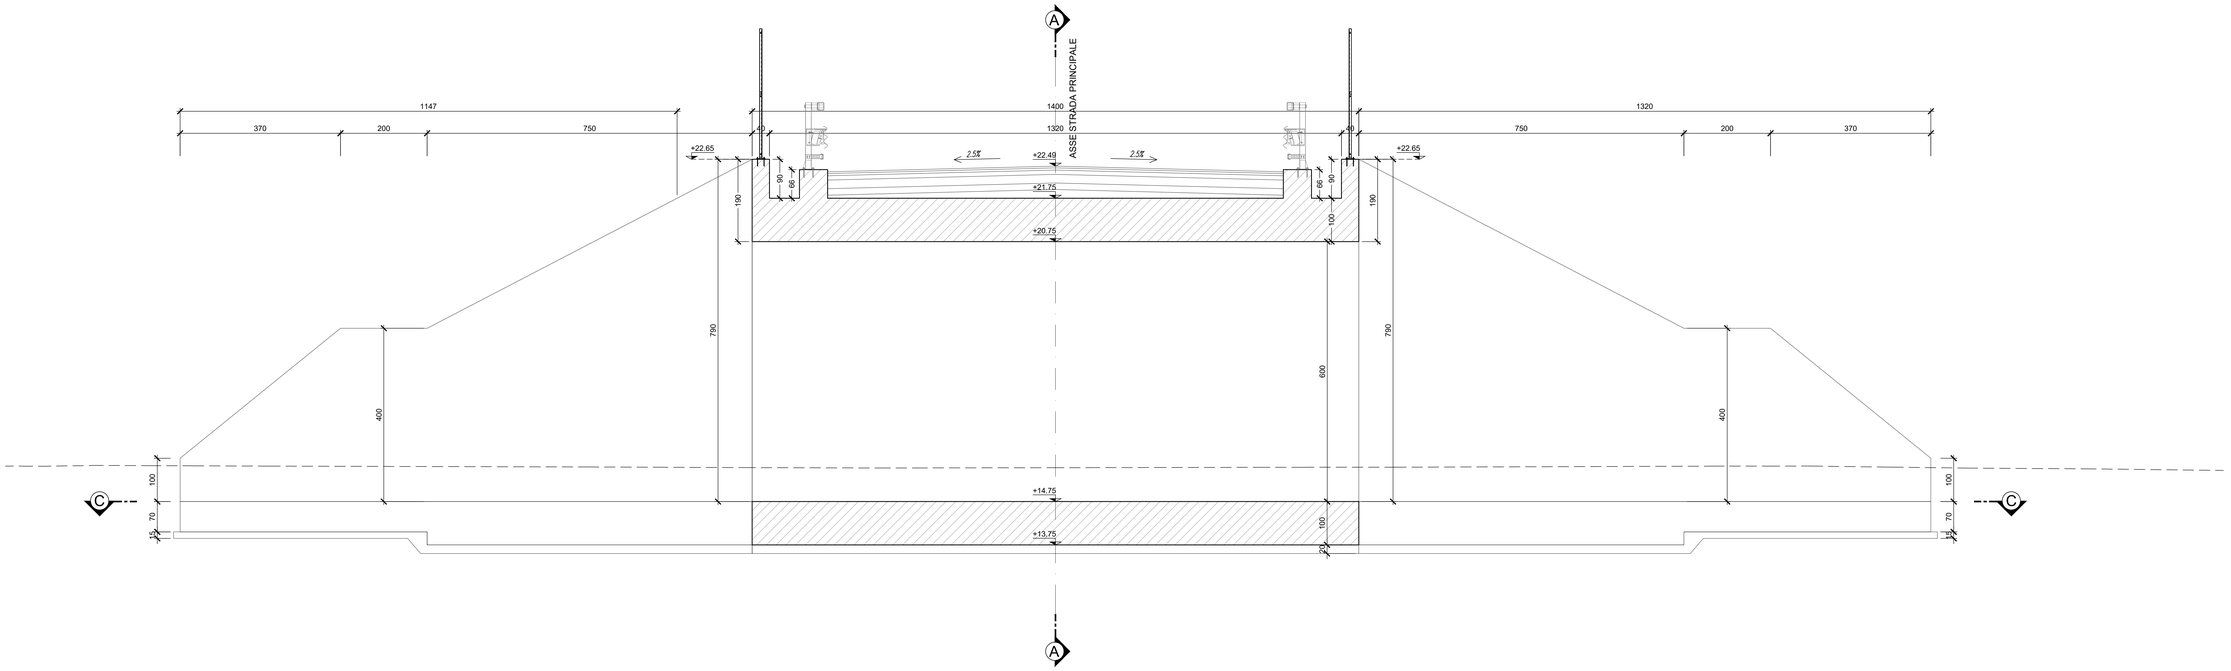

ST07
PK 0+037.00
SEZIONE A-A
Scala 1:50

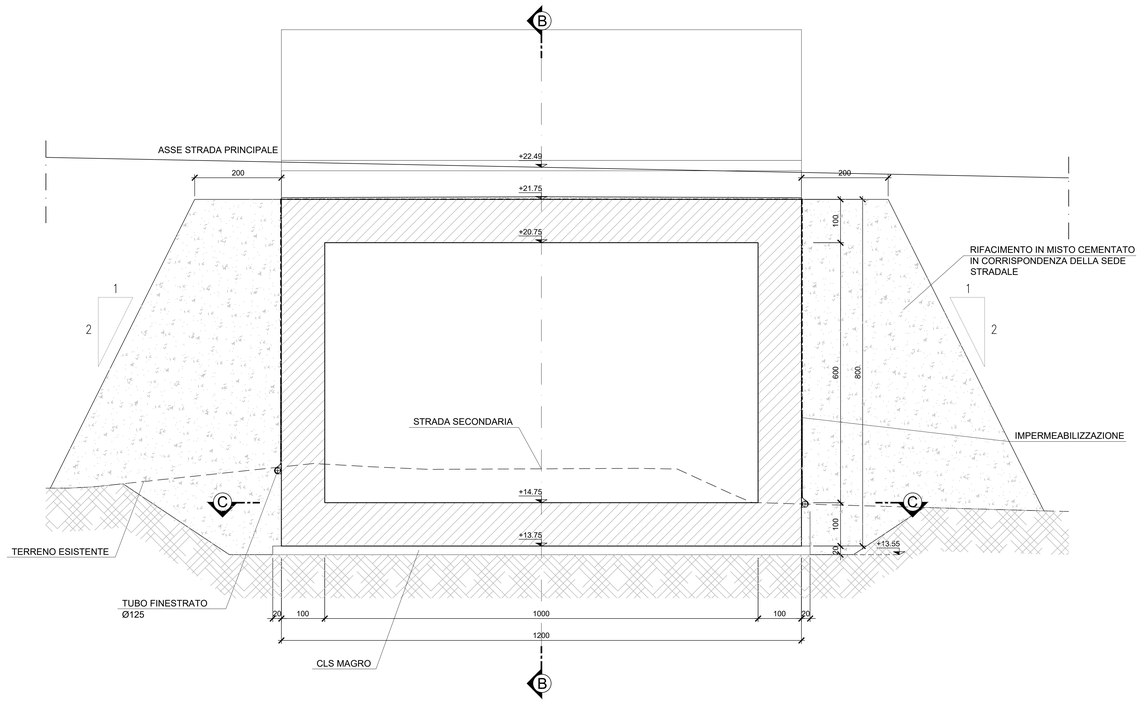

ST07
PK 0+037.00
SEZIONE D-D
Scala 1:50

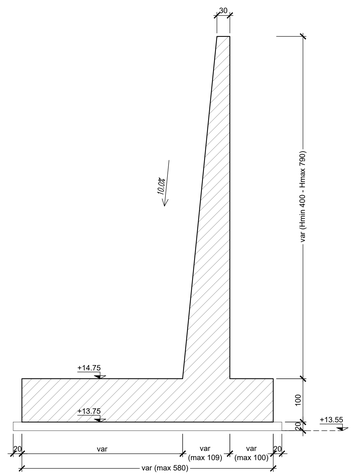

ST07
PK 0+037.00
SEZIONE E-E
Scala 1:50

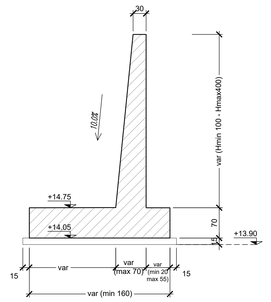

SCALA DI STAMPA: 1=1

GRUPPO FS ITALIANE
Direzione Progettazione e Realizzazione Lavori

S.S.80 – "Raccordo di Teramo"

Tratta stradale Teramo mare
Variante alla S.S. 80 dalla A14 (Mosciano S. Angelo) alla S.S. 16 (Giulianova) – LOTTO IV

PROGETTO DEFINITIVO

COD. AQ–16

PROGETTAZIONE:

RINA
AMBERG ENGINEERING
ETACONS S.r.l. Società di ingegneria
cdb INGEGNERI ASSOCIATI
LAND

PROGETTISTI:
Prof. Ing. Andrea Del Grosso – Ordine Ingg. Genova n. 3611
Ing. Tommaso Di Bari – Ordine Ingg. Taranto n. 1063
Ing. Vito Capotorto – Ordine Ingg. Taranto n. 1080
Arch. Andrea Kipar – Ordine Arch. Milano n.1270 – Progettista e Direttore Tecnico LAND Italia Srl
Ing. Primo Stasi – Ordine Ingg. Lecce n. 842

GEOLOGO:
Geol. Roberto Pedone
Ordine Geol. Liguria n. 183

RESPONSABILE DELL'INTEGRAZIONE DELLE DISCIPLINE SPECIALISTICHE:
Ing. Alessandro Alotta
Ordine Ingg. Genova n.79954

COORDINATORE DELLA SICUREZZA:
Arch. Giorgio Villa
Ordine Arch. Pavia n.645

VISTO: IL RESPONSABILE DEL PROCEDIMENTO
Ing. CLAUDIO BUCCI

OPERE D'ARTE MINORI

Asse 2 – ST07 – Sottovia Scatolare 10.00x6.00 L=14.00 m Pk 0+037.00
Carpenteria – Sezioni

CODICE PROGETTO	NOME FILE	REVISIONE	SCALA:
PROGETTO: DPAQ0016 / LIV. PROG.: D / ANNO: 22	P02ST07STRCP02_B		
	CODICE ELAB.: P02ST07STRCP02	B	1:50

REV.	DESCRIZIONE	DATA	REDATTO	VERIFICATO	APPROVATO
C					
B	A seguito istruttoria ANAS Luglio 2022	LUGLIO 2022	V. CAPOTORTO	T. DI BARI	V. CAPOTORTO
A	EMISSIONE	APRILE 2022	V. CAPOTORTO	T. DI BARI	V. CAPOTORTO