


PIANTA SCAVI
(SCALA 1:200)



PARTICOLARE SCAVO
(SCALA 1:100)

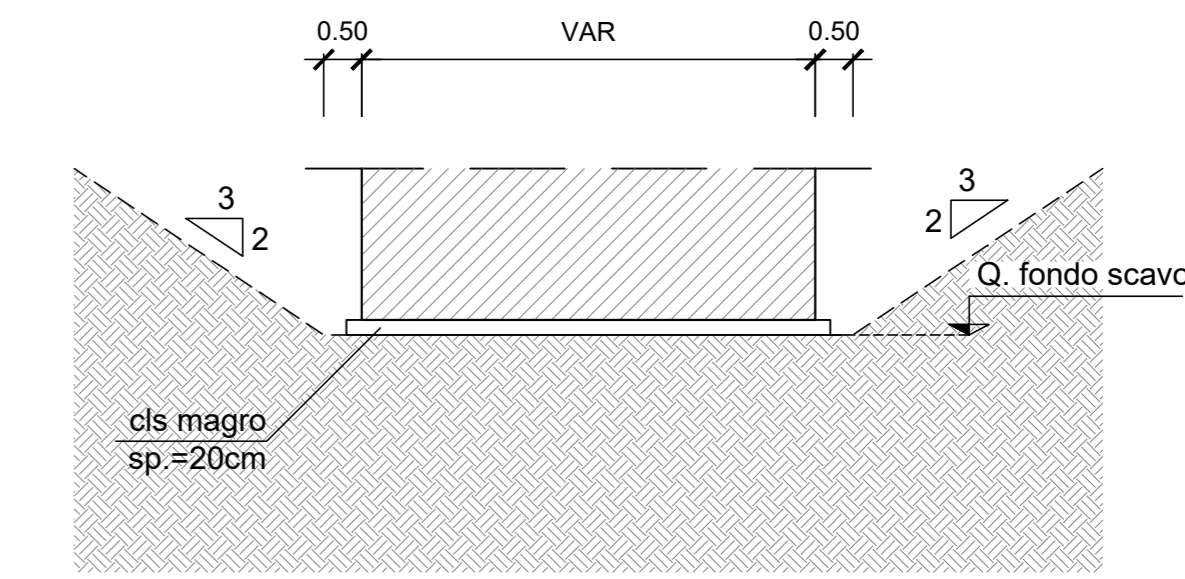

ST07 - km 0+037.00		
COORDINATE VERTICI FONDAZIONI		
V	X (m)	Y (m)
1	78631.5069	49040.1507
2	78641.6103	49046.6252
3	78649.1640	49034.8378
4	78639.0605	49028.3633
5	78627.8023	49037.7767
6	78623.5429	49050.7250
7	78624.8900	49051.5883
8	78632.6856	49040.9061
9	78640.4316	49045.8699
10	78633.9832	49057.4153
11	78635.3303	49058.2786
12	78645.3149	49048.9992
13	78647.9852	49034.0825
14	78652.8686	49037.2118
15	78657.1279	49024.2635
16	78655.7808	49023.4003
17	78635.3559	49025.9893
18	78640.2392	49029.1187
19	78646.6877	49017.5732
20	78645.3405	49016.7099

Sanas
GRUPPO FS ITALIANE Direzione Progettazione e Realizzazione Lavori

S.S.80 - "Raccordo di Teramo"
Tratta stradale Teramo mare
Variante alla S.S. 80 dalla A14 (Mosciano S. Angelo) alla
S.S. 16 (Giulianova) - LOTTO IV

PROGETTO DEFINITIVO COD. AQ-16

PROGETTISTI:

GEOLOGO:
Geol. Roberto Pedone
Ordine Geol. Liguria n. 183

RESPONSABILE DELL'INTEGRAZIONE DELLE DISCIPLINE SPECIALISTICHE:
Ing. Alessandro Aiello
Ordine Ingg. Genova n. 79904

COORDINATORE DELLA SICUREZZA:
Arch. Giorgio Nino
Ordine Arch. Pisa n. 645

VISTO: IL RESPONSABILE DEL PROCEDIMENTO
Ing. CLAUDIO BUCCI

OPERE D'ARTE MINORI
Asse 2 - ST07 - Sottovia Scatolare 10.00x6.00 - L=14.00 m Pk 0+037.00
Pianta scavi e opere provvisoriai

CODICE PROGETTO	NOME FILE	REVISIONE	SCALA:
DPAQ0016	P02ST07STRPP01_B	B	1:200
PROGETTO	ELAB. P02ST07STRPP01		
REV.	DESCRIZIONE	DATA	REDDATO VERIFICATO APPROVATO
C			
B	A seguito istruttoria ANAS Luglio 2022	LUGLIO 2022 v. caporatio	T. Di Bari v. caporatio
A	EMMISSIONE	APRILE 2022 v. caporatio	T. Di Bari v. caporatio