



PIANTA SCAVI
(SCALA 1 : 200)



PARATIA PROVVISORIA
(SCALA 1 : 100)

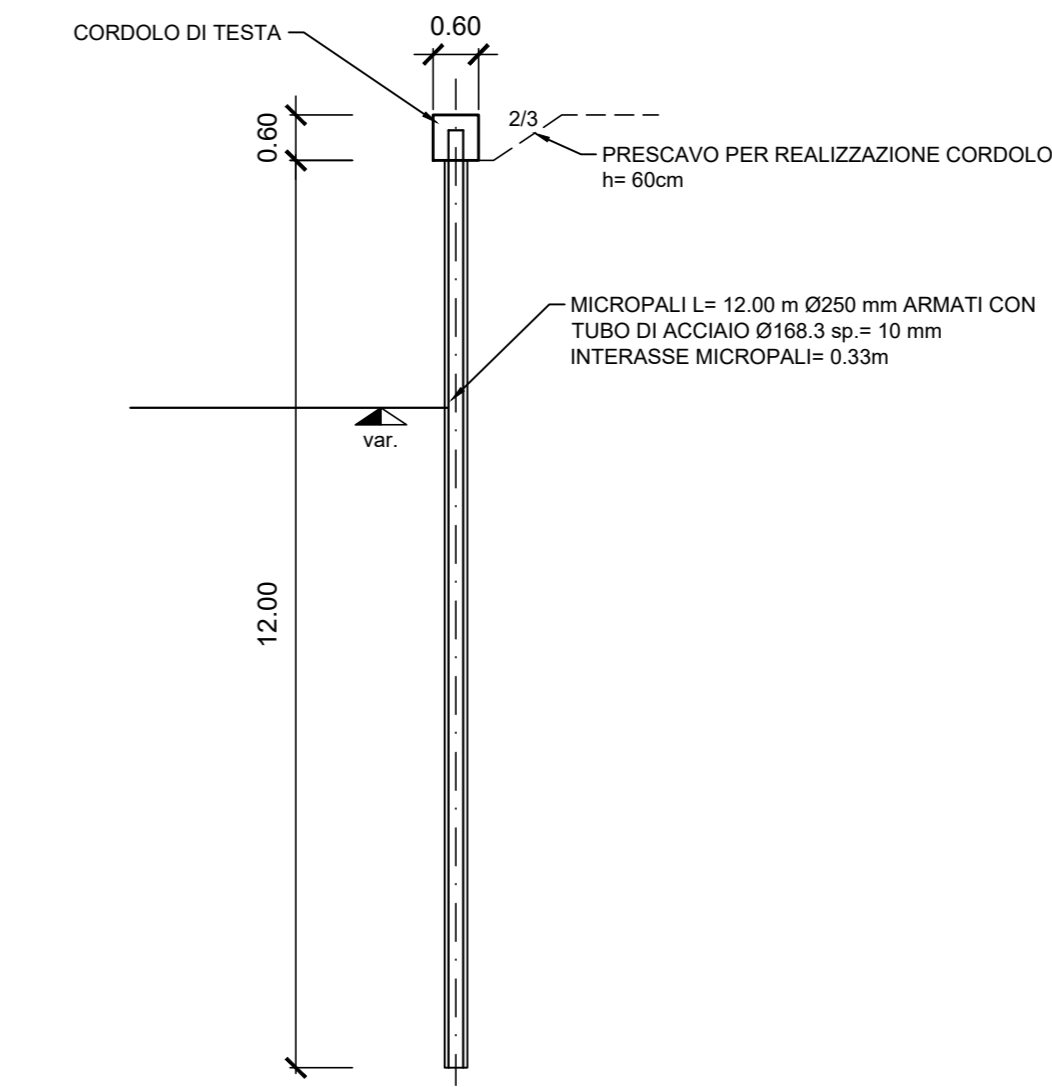

PARTICOLARE SCAVO
(SCALA 1 : 100)

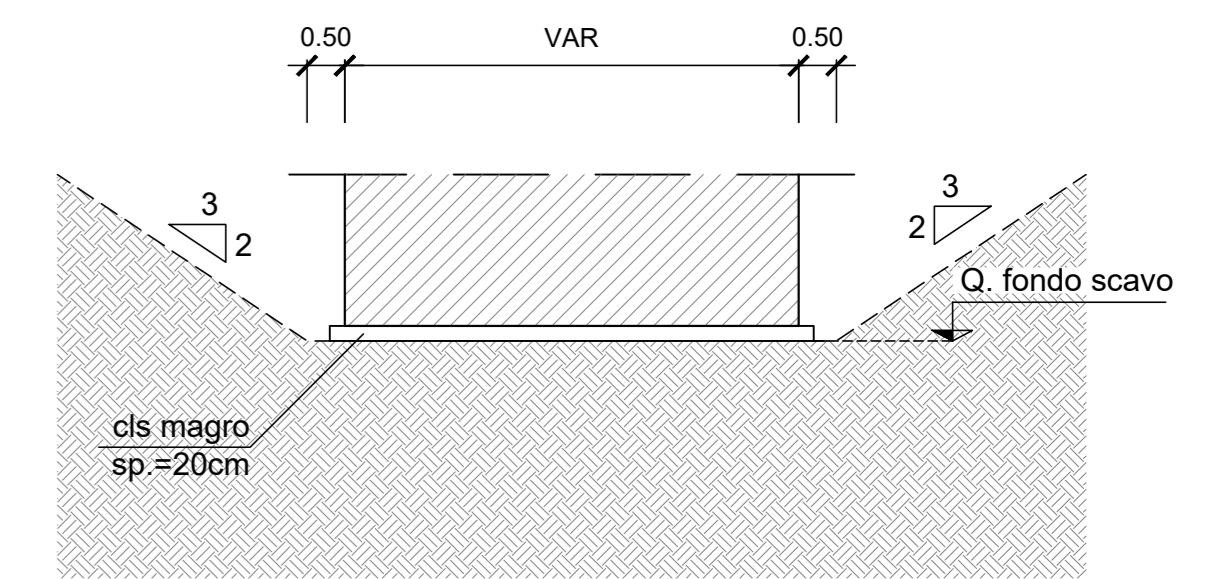

OM05 - km 0+171.15		
COORDINATE VERTICI FONDAZIONI		
V	X (m)	Y (m)
1	78085.8736	47985.7662
2	78095.3443	47986.0316
3	78100.8798	47975.5411
4	78091.2492	47975.5787
5	78105.6719	47985.7445
6	78116.3252	47984.8400
7	78122.2877	47973.5401
8	78111.3955	47974.8974

Sanas
GRUPPO FS ITALIANE
Direzione Progettazione e Realizzazione Lavori

S.S.80 - "Raccordo di Teramo"
Tratta stradale Teramo mare
Variante alla S.S. 80 dalla A14 (Mosciano S. Angelo) alla
S.S. 16 (Giulianova) - LOTTO IV

PROGETTO DEFINITIVO COD. AQ-16

<p>PROGETTAZIONE:</p> <p>RI&A</p> <p>AMBERG ENGINEERING</p> <p>ETACONS s.r.l.</p> <p>cdB INGEGNERI ASSOCIATI</p> <p>LAND</p>	<p>PROGETTISTI:</p> <p>Prof. Ing. Roberto Del Grosso - Ordine Ingg. Genova n. 3611 Ing. Tommaso Di Bari - Ordine Ingg. Teramo n. 1063 Ing. Mito Caporullo - Ordine Ingg. Teramo n. 1080 Arch. Andrea Gori - Ordine Arch. Merito n.1128 - Ingegnere e Architetto iscritto L.90 del 19/01/1978 Ing. Primo Strati - Ordine Ingg. Lecce n. 842</p> <p>GEOLOGO:</p> <p>Geol. Roberto Pedone Ordine Geol. Liguria n. 183</p> <p>RESPONSABILE DELL'INTEGRAZIONE DELLE DISCIPLINE SPECIALISTICHE:</p> <p>Ing. Alessandro Aloisi Ordine Ingg. Genova n. 79954</p> <p>COORDINATORE DELLA SICUREZZA:</p> <p>Arch. Giorgio Nello Ordine Arch. Pavia n. 645</p> <p>VISTO: IL RESPONSABILE DEL PROCEDIMENTO Ing. CLAUDIO BUCCI</p>
---	--

OPERE D'ARTE MINORI
Svincolo Coste di Lanciano - OM05 - Ponticello - L=11.00 m Pk 0+171.15
Pianta scavi e opere provvisorie

CODICE PROGETTO	LV. PRIG. ANNO	NOME FILE	REVISIONE	SCALA:
DPA00016	0 22	V010M05STRPP01_A	A	1:200
C				
B				
A	EMMISSIONE	APRILE 2022	v. capofila	T. DI BARI
REV.	DESCRIZIONE	DATA	REDATTO	VERIFICATO
				APPROVATO