




SEZIONE TIPO RILEVATO IN RETTIFILO
 PROTEZIONE DELLE SCARPATE CON MATERASSI RENO $H_{crit,max}=1m$
 SCALA 1:100

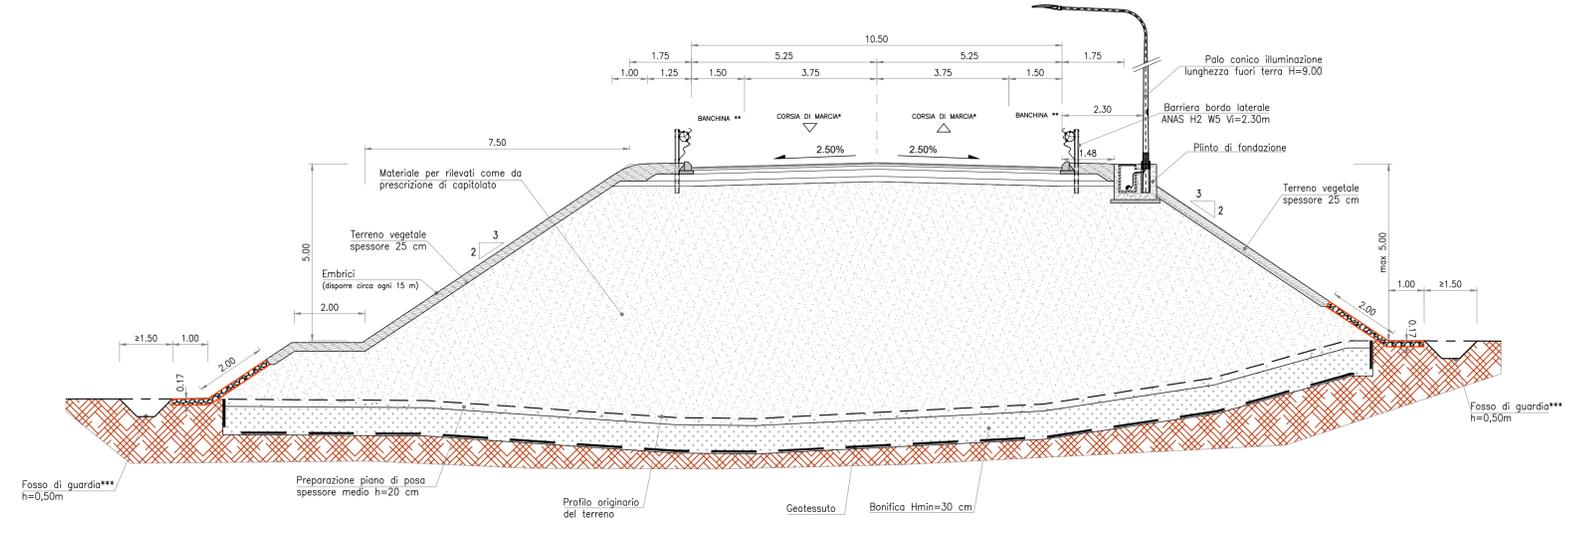

SEZIONE TIPO RILEVATO IN RETTIFILO
 PROTEZIONE DELLE SCARPATE CON MATERASSI RENO $H_{crit,max}=2m$
 SCALA 1:100

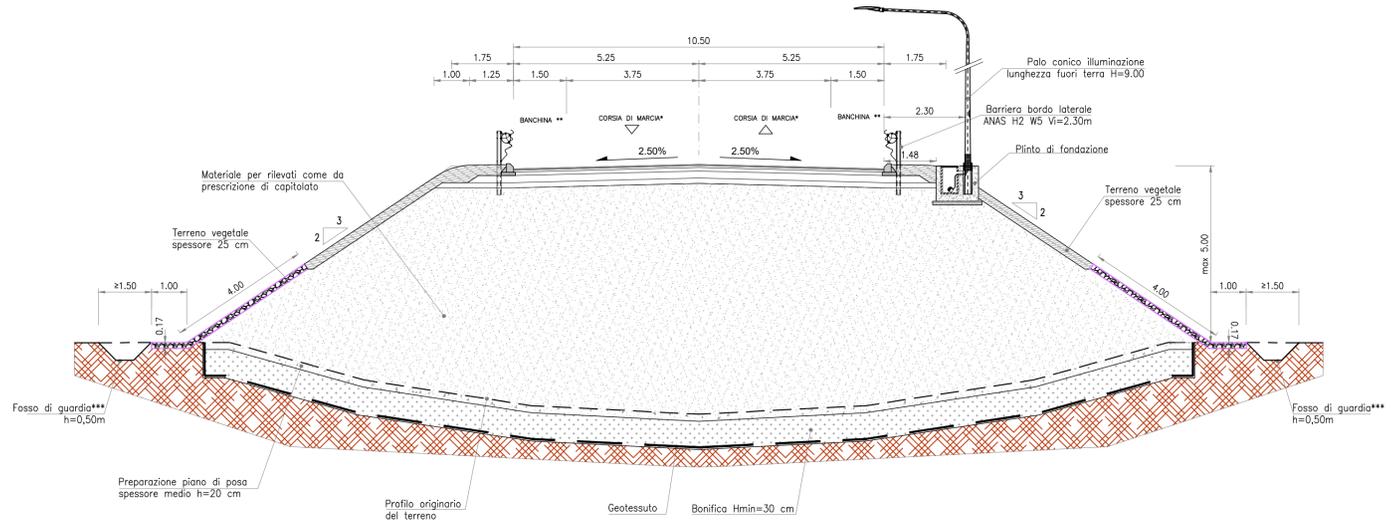

SEZIONE TIPO RILEVATO IN RETTIFILO
 PROTEZIONE DELLE SCARPATE CON MATERASSI RENO $H_{crit,max}=3m$
 SCALA 1:100

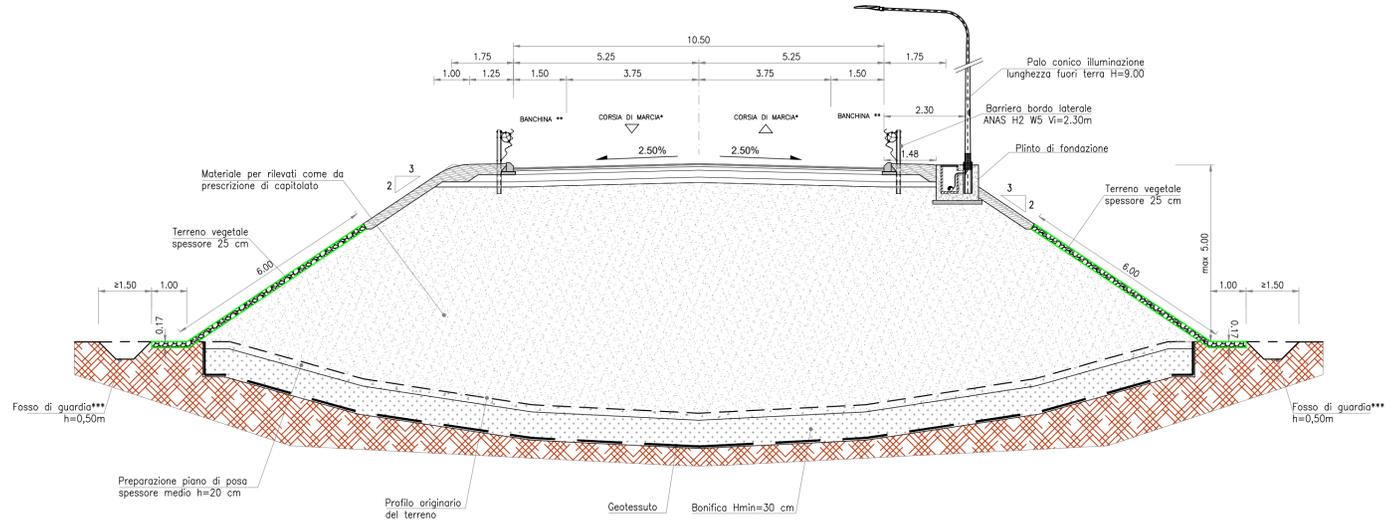

nota:
 * larghezza variabile in funzione dell'allargamento per iscrizione
 ** larghezza variabile in funzione dell'allargamento per visibilità
 *** variabile in funzione del raggio della rotatoria
 **** fosso di guardia rivestito per tutta l'estensione dell'Asse Principale 1, e in terra per l'Asse Principale 2

Sanas
 GRUPPO FS ITALIANE
 Direzione Progettazione e Realizzazione Lavori

S.S.80 – "Raccordo di Teramo"
 Tratta stradale Teramo mare
 Variante alla S.S. 80 dalla A14 (Mosciano S. Angelo) alla
 S.S. 16 (Giulianova) – LOTTO IV

PROGETTO DEFINITIVO		COD. AQ-16
PROGETTAZIONE:	PROGETTISTI:	
RIA	Prof. Ing. Andrea Del Grosso – Ordine Ingg. Genova n. 3611 Ing. Tommaso Di Bari – Ordine Ingg. Taranto n. 1083 Ing. Vito Capolorto – Ordine Ingg. Taranto n. 1080 Arch. Andrea Kpar – Ordine Arch. Milano n.11199 – Progettista e Direttore Tecnico LAND Italia Srl Ing. Primo Stasi – Ordine Ingg. Lecce n. 842	
AMBERG ENGINEERING	GEOLOGO:	
ETACONS S.r.l. Società di Ingegneria	Geol. Roberto Pedone Ordine Geol. Liguria n. 183	
cdb INGEGNERI ASSOCIATI	RESPONSABILE DELL'INTEGRAZIONE DELLE DISCIPLINE SPECIALISTICHE:	
LAND LANDSCAPE ARCHITECTURE NATURE DESIGN	Ing. Alessandro Aiotta Ordine Ingg. Genova n.79954	
	COORDINATORE DELLA SICUREZZA:	
	Arch. Giorgio Villa Ordine Arch. Pavia n.645	
	VISTO: IL RESPONSABILE DEL PROCEDIMENTO	
	Ing. CLAUDIO BUCCI	

PROGETTO STRADALE			
Sezioni tipologiche – Tav. 4 di 5			
CODICE PROGETTO	NOME FILE	REVISIONE	SCALA:
PROGETTO	P00PS00TRAST04_A		
DPAQ0016	CODICE ELAB. P00PS00TRAST04	A	1:100
LIV. PROC. ANNO			
D 22			
C			
B			
A	EMMISSIONE	Luglio 2022	F. Bolettieri V. Capolorto T. Di Bari
REV.	DESCRIZIONE	DATA	REDATTO VERIFICATO APPROVATO