

← TERAMO

GIULIANOVA →


KEY-MAP

Limiti Province/Comuni
Livellette

PROVINCIA : TERAMO
COMUNE: ROSETO DEGLI ABRUZZI

h = -2,79
L = 1114,027
i = -0,250%

R 25000,000
T 118,800
Fr 0,282
Pr 1+918,143
Qt 39,64

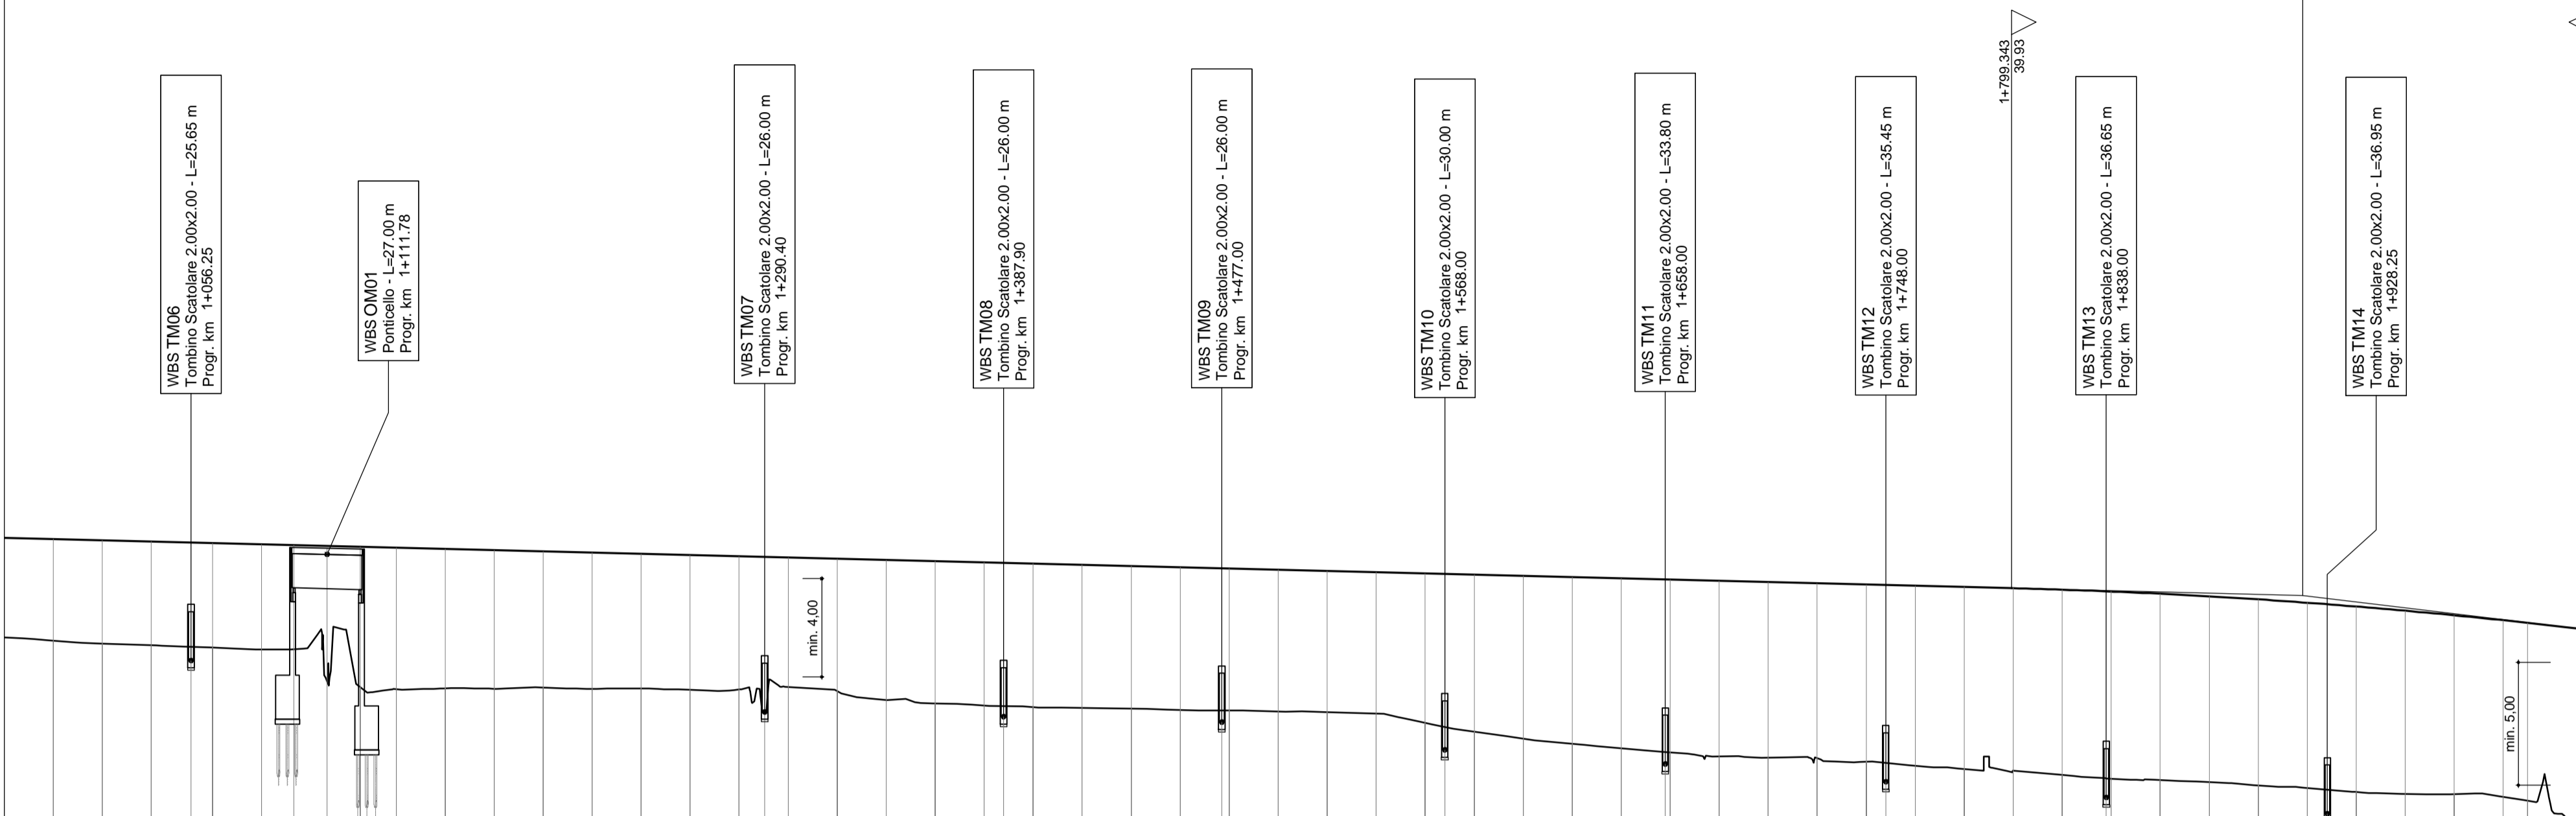

SCALA QUOTE 1:200
SCALA DISTANZE 1:2000

QT.RIF. 0,00

Table with columns: N° Sezione, Distanze Parziali, Distanze Progressive, Quote Progetto, Quote Terreno, Differenza di quota, Etmometriche, Andamento planimetrico, Andamento cigli (SX, DX), Diagr. delle velocità. Includes technical data for planimetric curves.

Anas GRUPPO FS ITALIANE Direzione Progettazione e Realizzazione Lavori

S.S.80 - "Raccordo di Teramo"
Tratta stradale Teramo mare Variante alla S.S. 80 dalla A14 (Mosciano S. Angelo) alla S.S. 16 (Giulianova) - LOTTO IV

PROGETTO DEFINITIVO COD. AQ-16

PROGETTAZIONE: RIA
PROGETTISTI: Prof. Ing. Andrea Del Grosso - Ordine Ingg. Genova n. 3611

AMBERG ENGINEERING
GEOLOGO: Geol. Roberto Pedone

ETACONS S.p.A. RESPONSABILE DELL'INTEGRAZIONE DELLE DISCIPLINE SPECIALISTICHE: Ing. Alessandro Alotta

cdB INGEGNERI ASSOCIATI
COORDINATORE DELLA SICUREZZA: Arch. Giorgio Villa

LAND
VISTO: IL RESPONSABILE DEL PROCEDIMENTO Ing. CLAUDIO BUCCI

PROGETTO STRADALE ASSE PRINCIPALE 1 Profilo longitudinale - Tav. 2 di 5
CODICE PROGETTO: DPAQ0016
NOME FILE: PO1PS00TRAFO2_B
REVISIONE: B
SCALA: 1:2000/200

Table with columns: REV., DESCRIZIONE, DATA, REDATTO, VERIFICATO, APPROVATO. Contains revision history for the project.

