Firmato digitalmente da:
DI BARI TOMMASO FRANCESCO
INGEGNERE
Firmato il 27/07/2022 alle 14:14
Seriale Certificato: 1094048
Valido dal 19/01/2022 al 19/01/2025
InfoCamere Qualified Electronic Signature CA

Livelletta

TERAMO — GIULIANOVA

PROVINCIA : TERAMO
COMUNE: ROSETO DEGLI ABRUZZI

DIFF. DI QUOTA
DISTANZA
PENDENZA

h = -9.55
L = 795.462
i = -1.200%

R	20000.000
T	48.040
Fr	0.058
Pr	2+713.605
Qt	30.09

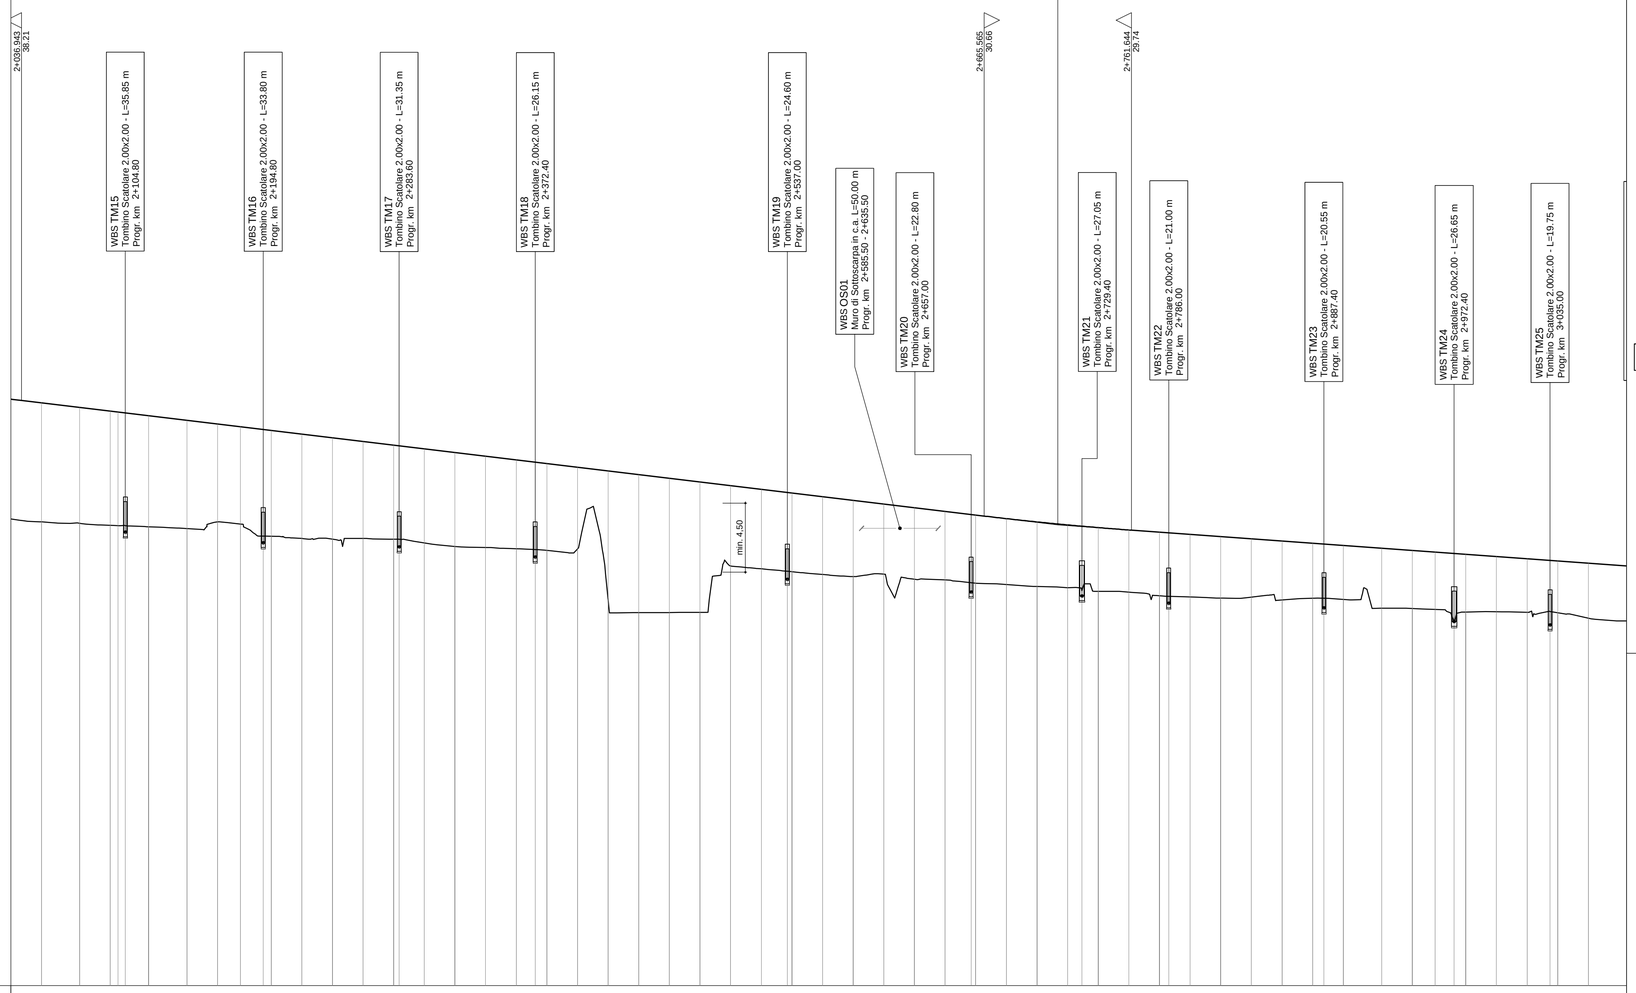

SCALA QUOTE 1:200
SCALA DISTANZE 1:2000

QT.RIF. 0.00

N° Sezione	102	103	104	105	106	107	108	109	110	111	112	113	114	115	116	117	118	119	120	121	122	123	124	125	126	127	128	129	130	131	132	133	134	135	136	137	138	139	140	141	142	143	144	145	146	147	148	149	150	151	152	153	154	155
Distanze Parziali	20.00	25.00	20.00	3.00	20.00	25.00	20.00	15.00	20.00	20.00	20.00	20.00	20.00	20.00	20.00	20.00	20.00	20.00	20.00	20.00	20.00	20.00	20.00	20.00	20.00	20.00	20.00	20.00	20.00	20.00	20.00	20.00	20.00	20.00	20.00	20.00	20.00	20.00	20.00	20.00	20.00	20.00	20.00	20.00	20.00	25.00	20.00	15.00	20.00	20.00	20.00	20.00	20.00	25.00
Distanze Progressive	2+030.00	2+050.00	2+075.00	2+095.00	2+100.00	2+120.00	2+145.00	2+165.00	2+180.00	2+200.00	2+220.00	2+240.00	2+260.00	2+280.00	2+300.00	2+320.00	2+340.00	2+360.00	2+380.00	2+400.00	2+420.00	2+440.00	2+460.00	2+480.00	2+500.00	2+520.00	2+540.00	2+560.00	2+580.00	2+600.00	2+620.00	2+640.00	2+660.00	2+680.00	2+700.00	2+720.00	2+740.00	2+760.00	2+780.00	2+800.00	2+820.00	2+840.00	2+860.00	2+880.00	2+900.00	2+925.00	2+945.00	2+960.00	2+980.00	3+000.00	3+020.00	3+040.00	3+060.00	3+085.00
Quote Progetto	38.29	38.05	37.75	37.51	37.45	37.21	36.91	36.67	36.49	36.25	36.01	35.77	35.53	35.29	35.05	34.81	34.57	34.33	34.09	33.85	33.61	33.37	33.13	32.89	32.65	32.41	32.17	31.93	31.69	31.45	31.21	30.97	30.73	30.50	30.28	30.08	29.91	29.75	29.61	29.46	29.32	29.18	29.03	28.89	28.74	28.56	28.42	28.31	28.17	28.02	27.88	27.74	27.59	27.41
Quote Terreno	30.47	30.28	30.20	30.06	30.04	29.96	29.85	29.29	30.14	29.35	29.20	29.16	29.20	29.15	28.91	28.68	28.61	28.53	28.42	28.50	25.21	24.35	24.36	24.37	27.41	27.21	27.03	26.85	26.71	26.87	26.54	26.49	26.28	26.19	26.06	25.98	25.75	25.70	25.45	25.38	25.31	25.37	25.18	25.29	25.22	24.65	24.62	24.57	24.39	24.42	24.38	24.35	24.00	23.82
Differenza di quota	7.82	7.77	7.55	7.45	7.41	7.25	7.06	6.38	6.35	6.90	6.81	6.61	6.33	6.14	6.14	6.13	5.96	5.80	5.67	5.35	8.40	9.02	8.77	8.52	5.24	5.20	5.14	5.08	4.98	4.58	4.67	4.48	4.45	4.31	4.22	4.10	4.16	4.05	4.16	4.08	4.01	3.81	3.85	3.60	3.52	3.91	3.80	3.74	3.78	3.60	3.50	3.39	3.59	3.59

Ettometriche: 21, 22, 23, 24, 25, 26, 27, 28, 29, 30

Andamento planimetrico:
3
Sv= 397.815 a=18.0898
R= 1400.000
A= 500.000 Sv= 178.571
Tau= -4.0601 Dr= 0.949

Andamento cigli:
SX — — —
3.33% 3.33% 2.50%
dI=-0.02%
dI=-0.37%
dI=0.02%
DX ———
-3.33% -3.33% -2.50% -2.50%

Diagr. delle velocità: Vp.100 km/h.

SCALA DI STAMPA: 1=1

KEY-MAP

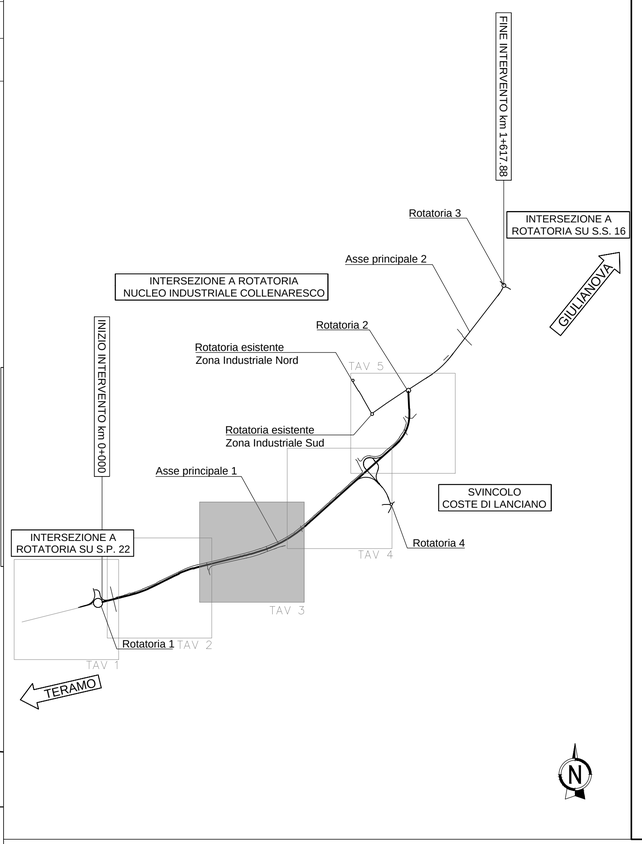

anas GRUPPO FS ITALIANE

Direzione Progettazione e Realizzazione Lavori

S.S.80 – "Raccordo di Teramo"

Tratta stradale Teramo mare
Variante alla S.S. 80 dalla A14 (Mosciano S. Angelo) alla S.S. 16 (Giulianova) – LOTTO IV

PROGETTO DEFINITIVO

COD. AQ–16

PROGETTAZIONE:
RINA
AMBERG ENGINEERING
ETACONS S.r.l. Società di ingegneria
cdb INGEGNERI ASSOCIATI Capofila di ati
LAND LANDSCAPE ARCHITECTURE NATURE DEVELOPMENT

PROGETTISTI:
Prof. Ing. Andrea Del Grosso – Ordine Ingg. Genova n. 3611
Ing. Tommaso Di Bari – Ordine Ingg. Taranto n. 1083
Ing. Vito Capotorto – Ordine Ingg. Taranto n. 1080
Arch. Andreas Kipar – Ordine Arch. Milano n.13339 – Progettista e Direttore Tecnico LAND Italia Srl
Ing. Primo Stasi – Ordine Ingg. Lecce n. 842

GEOLOGO:
Geol. Roberto Pedone
Ordine Geol. Liguria n. 183

RESPONSABILE DELL'INTEGRAZIONE DELLE DISCIPLINE SPECIALISTICHE:
Ing. Alessandro Allotta
Ordine Ingg. Genova n.7995A

COORDINATORE DELLA SICUREZZA:
Arch. Giorgio Villa
Ordine Arch. Pavia n.645

VISTO: IL RESPONSABILE DEL PROCEDIMENTO
Ing. CLAUDIO BUCCI

PROGETTO STRADALE
ASSE PRINCIPLAE 1
Profilo longitudinale – Tav. 3 di 5

CODICE PROGETTO (PROGETTO / LIV. PROG. / ANNO)	NOME FILE	REVISIONE	SCALA:
DPAQ0016 D 22	CODICE ELAB. P01PS00TRAFP03 — P01PS00TRAFP03_B	B	1:2000/200

REV.	DESCRIZIONE	DATA	REDATTO	VERIFICATO	APPROVATO
C					
B	A seguito Istruttoria ANAS Luglio 2022	Luglio 2022	F. Bolettieri	V. Capotorto	T. Di Bari
A	EMISSIONE	Aprile 2022	F. Bolettieri	V. Capotorto	T. Di Bari