

PLANIMETRIA DI PROGETTO - Tav. 2 di 5

(SCALA 1:2000)


PROVINCIA : TERAMO  
COMUNE: GIULIANOVA

PROVINCIA : TERAMO  
COMUNE: MOSCIANO SANT'ANGELO

PROVINCIA : TERAMO  
COMUNE: ROSETO DEGLI ABRUZZI



KEY-MAP

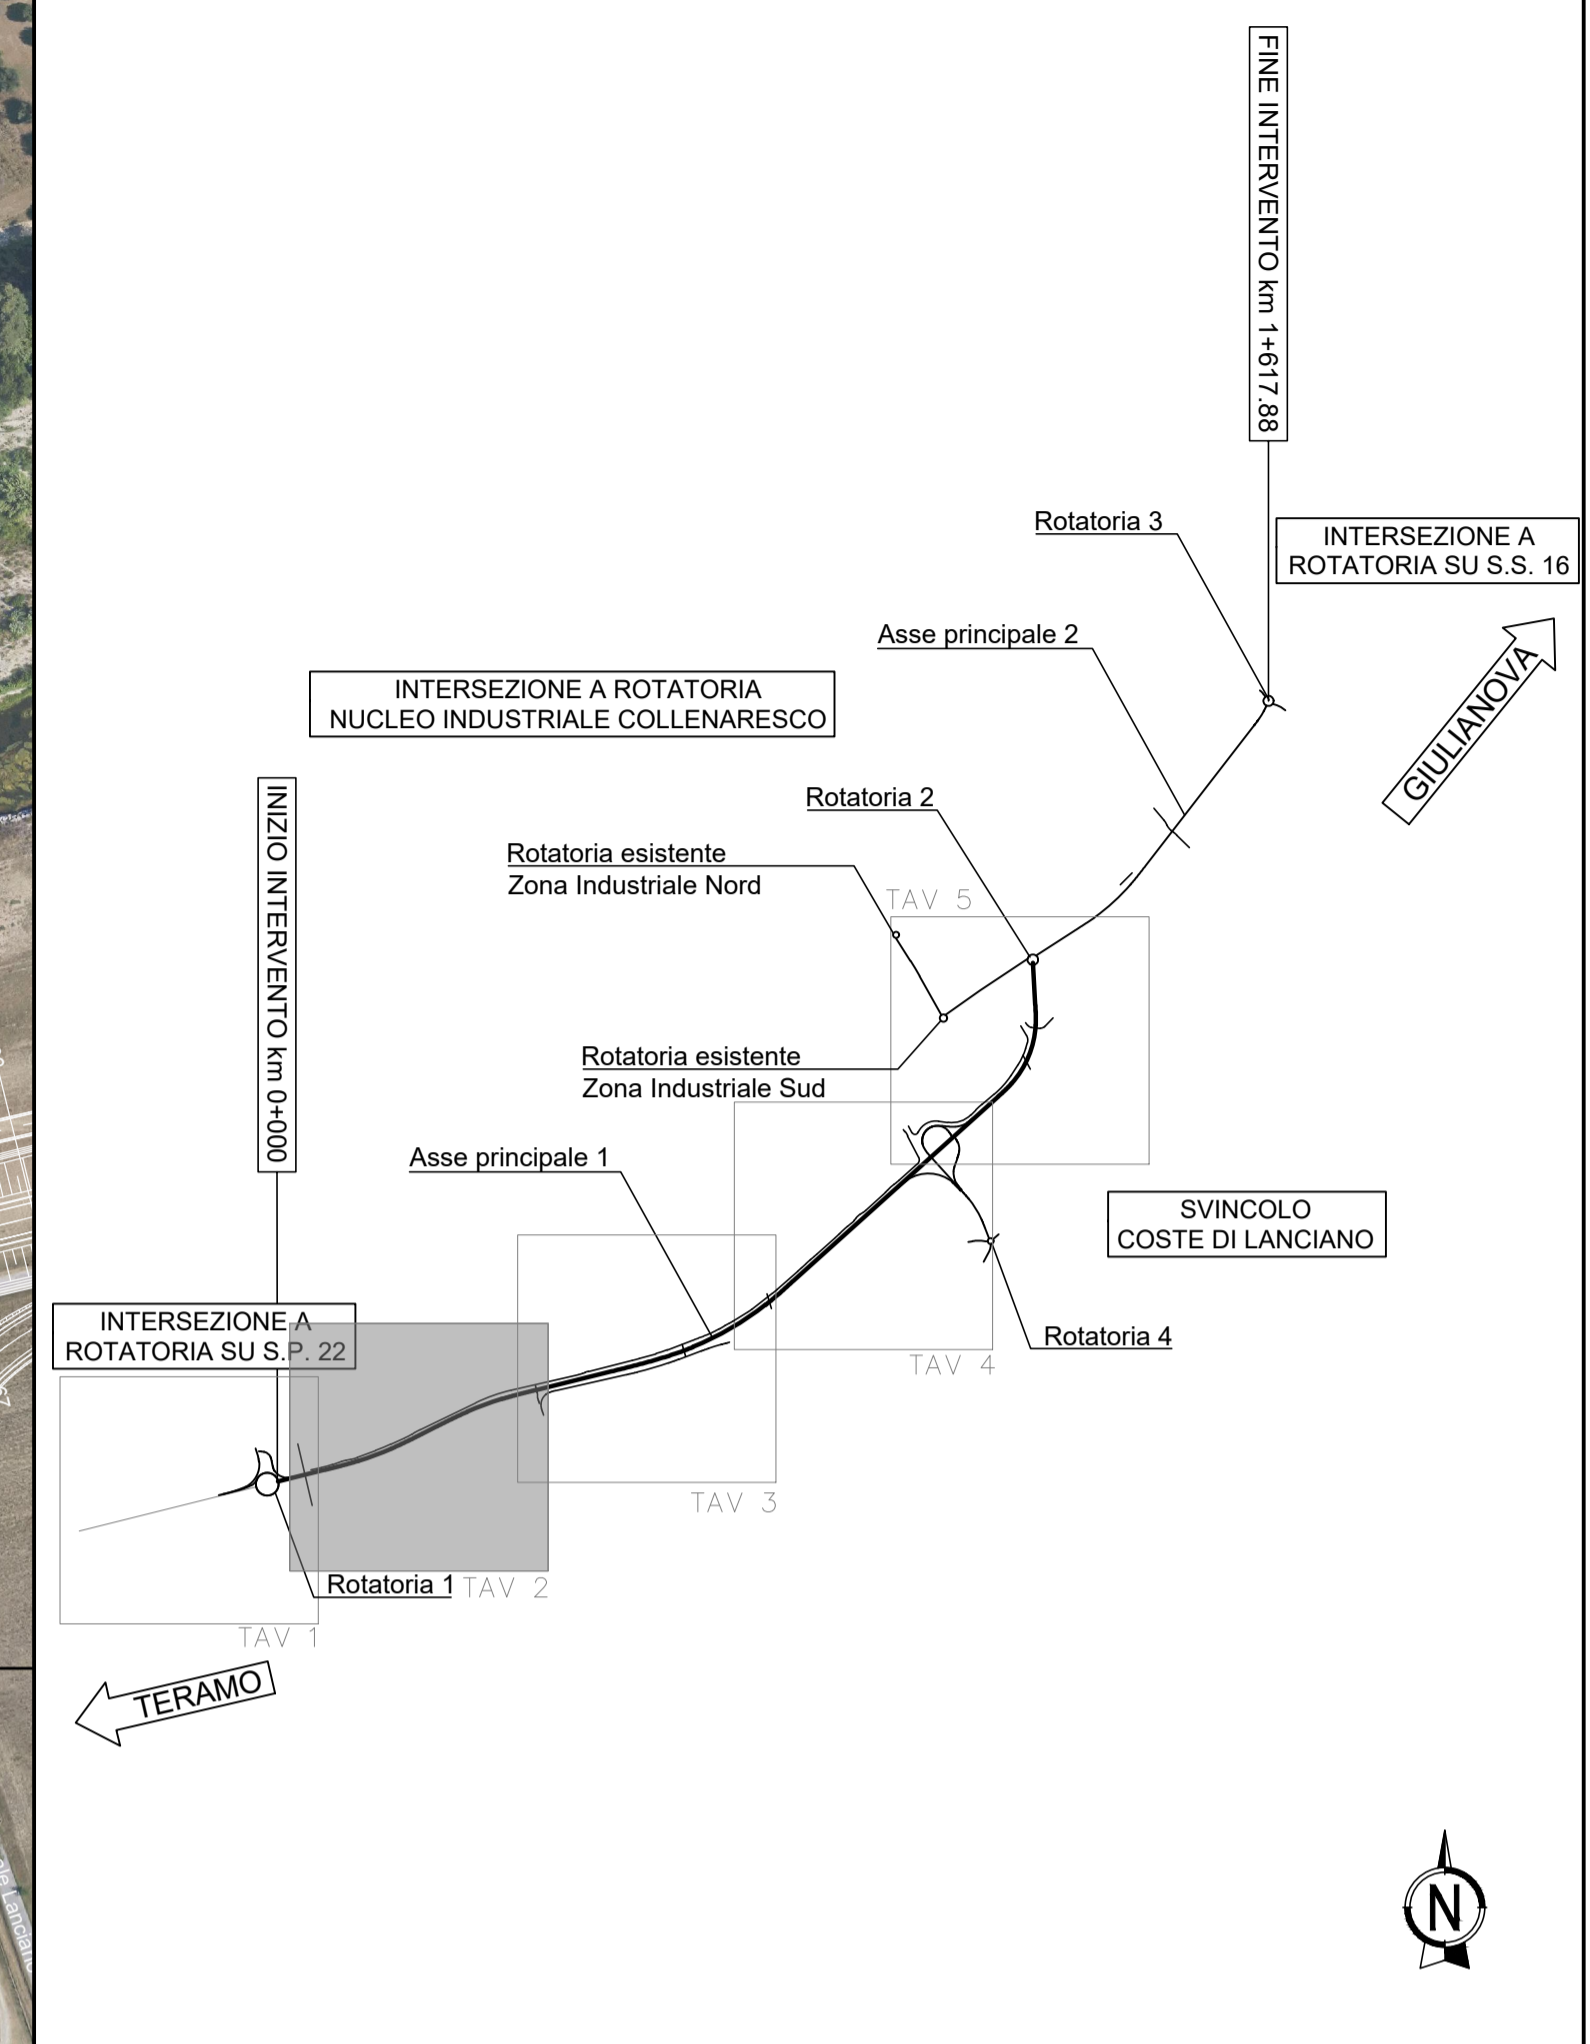

**Sanas**  
GRUPPO FS ITALIANE  
*Direzione Progettazione e Realizzazione Lavori*

**S.S.80 – "Raccordo di Teramo"**  
Tratta stradale Teramo mare  
Variante alla S.S. 80 dalla A14 (Mosciano S. Angelo) alla  
S.S. 16 (Giulianova) – LOTTO IV

PROGETTO DEFINITIVO		COD. AQ-16
PROGETTAZIONE:	PROGETTISTI: Prof. Ing. Andrea Del Grosso – Ordine Ingg. Genova n. 3611 Ing. Tommaso Di Bari – Ordine Ingg. Taranto n. 1083 Ing. Vito Caporaso – Ordine Ingg. Taranto n. 1080 Arch. Andrea Kfar – Ordine Arch. Milano n.1359 – Progettista e Direttore Tecnico UNO Italia Srl Ing. Primo Silasi – Ordine Ingg. Lecce n. 842	
	GEOLOGO: Geol. Roberto Pedone Ordine Geol. Liguria n. 183	
	RESPONSABILE DELL'INTEGRAZIONE DELLE DISCIPLINE SPECIALISTICHE: Ing. Alessandro Aiotta Ordine Ingg. Genova n.79954	
	COORDINATORE DELLA SICUREZZA: Arch. Giorgio Villa Ordine Arch. Pavia n.645	
	VISTO: IL RESPONSABILE DEL PROCEDIMENTO Ing. CLAUDIO BUCCI	

PROGETTO STRADALE ASSE PRINCIPALE 1 Planimetria di progetto su ortofoto – Tav. 2 di 5			
CODICE PROGETTO	NOME FILE	REVISIONE	SCALA:
P01PS00TRAP002_B	P01PS00TRAP002_B	B	1:2000
PROGETTO	LIV. PROG. ANNO	CODICE ELAB.	
DPAQ0016	D 22	P01PS00TRAP002	
C			
B	A seguito Istruttoria ANAS Luglio 2022	Luglio 2022	F. Boietteri V. Caporaso T. Di Bari
A	EMISSIONE	Aprile 2022	F. Boietteri V. Caporaso T. Di Bari
REV.	DESCRIZIONE	DATA	REDATTO VERIFICATO APPROVATO