Firmato digitalmente da:
DI BARI TOMMASO FRANCESCO
INGEGNERE
Firmato il 27/07/2022 17:37
Seriale Certificato: 1094048
Valido dal 19/01/2022 al 19/01/2025
InfoCamere Qualified Electronic Signature CA

PLANIMETRIA DI PROGETTO - Tav. 2 di 2

(SCALA 1:2000)

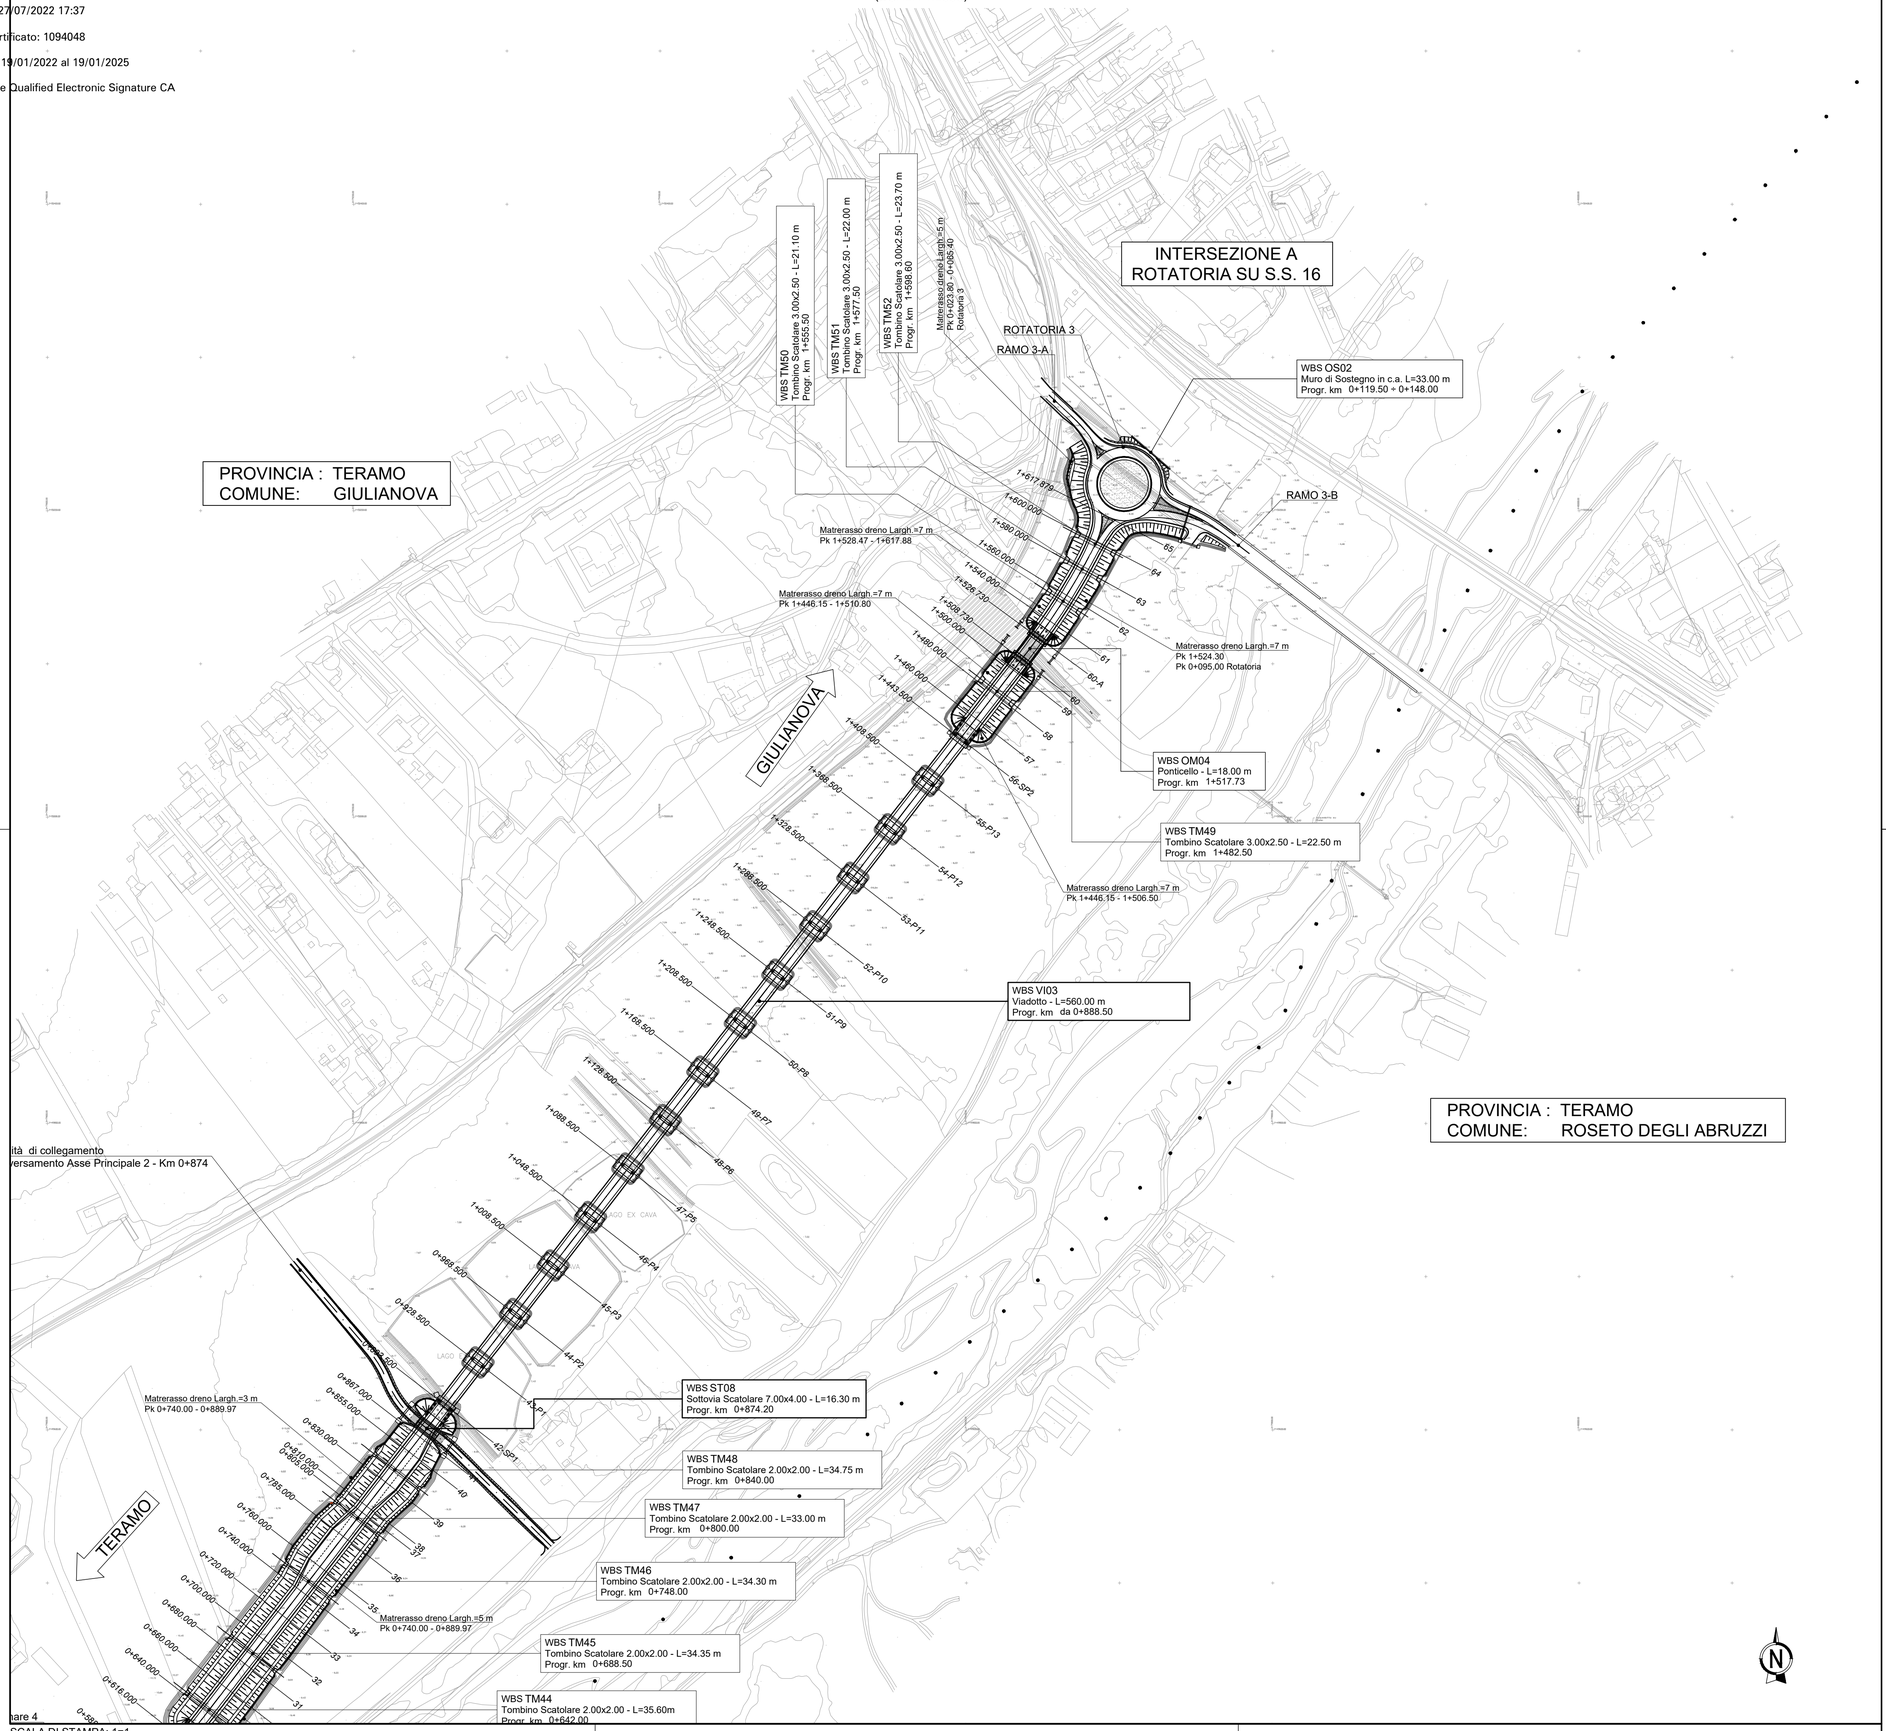

SCALA DI STAMPA: 1=1

KEY-MAP

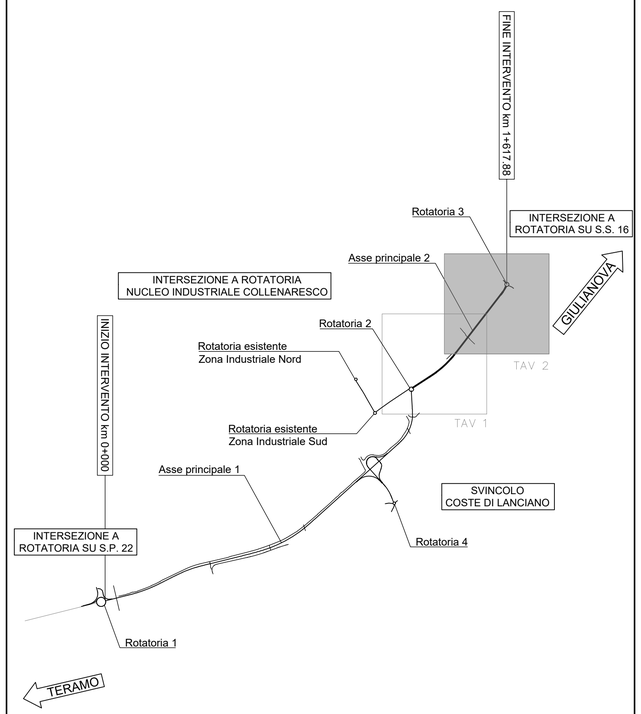

GRUPPO FS ITALIANE

Direzione Progettazione e Realizzazione Lavori

S.S.80 – "Raccordo di Teramo"

Tratta stradale Teramo mare
Variante alla S.S. 80 dalla A14 (Mosciano S. Angelo) alla S.S. 16 (Giulianova) – LOTTO IV

PROGETTO DEFINITIVO

COD. AQ–16

PROGETTAZIONE:

PROGETTISTI:
Prof. Ing. Andrea Del Grosso – Ordine Ingg. Genova n. 3611
Ing. Tommaso Di Bari – Ordine Ingg. Taranto n. 1083
Ing. Vito Capotorto – Ordine Ingg. Taranto n. 1080
Arch. Andreas Kipar – Ordine Arch. Milano n.13359 – Progettista e Direttore Tecnico LAND Italia Srl
Ing. Primo Stasi – Ordine Ingg. Lecce n. 842

GEOLOGO:
Geol. Roberto Pedone
Ordine Geol. Liguria n. 183

RESPONSABILE DELL'INTEGRAZIONE DELLE DISCIPLINE SPECIALISTICHE:
Ing. Alessandro Allotta
Ordine Ingg. Genova n.7995A

COORDINATORE DELLA SICUREZZA:
Arch. Giorgio Villa
Ordine Arch. Pavia n.645

VISTO: IL RESPONSABILE DEL PROCEDIMENTO
Ing. CLAUDIO BUCCI

PROGETTO STRADALE
ASSE PRINCIPALE 2
Planimetria di progetto – Tav. 2 di 2

CODICE PROGETTO (PROGETTO / LIV. / PROG. / ANNO)	NOME FILE	REVISIONE	SCALA:
DPAQ0016 D 22	P02PS00TRAPP02_B		
	CODICE ELAB. P02PS00TRAPP02	B	1:2000

REV.	DESCRIZIONE	DATA	REDATTO	VERIFICATO	APPROVATO
C					
B	A seguito Istruttoria ANAS Luglio 2022	Luglio 2022	F. Bolettieri	V. Capotorto	T. Di Bari
A	EMISSIONE	Aprile 2022	F. Bolettieri	V. Capotorto	T. Di Bari