

# PLANIMETRIA DI PROGETTO RAMI 4A-4B

(SCALA 1:1000)

WBS TM53  
Tomblino Scattolare 2.00x2.00 - L=30.25 m  
Progr. km 0+125.00

RAMO 4-D (Bretella)

RAMO 4-C

RAMO 4-A

ROTATORIA 4

RAMO 4-B

# PLANIMETRIA DI PROGETTO RAMO 4C

(SCALA 1:1000)

RAMO 4-C

RAMO 4-A

ROTATORIA 4

RAMO 4-B

# PLANIMETRIA DI PROGETTO ROTATORIA


RAMO 4-C

RAMO 4-A


ROTATORIA 4

RAMO 4-B

# KEY-MAP

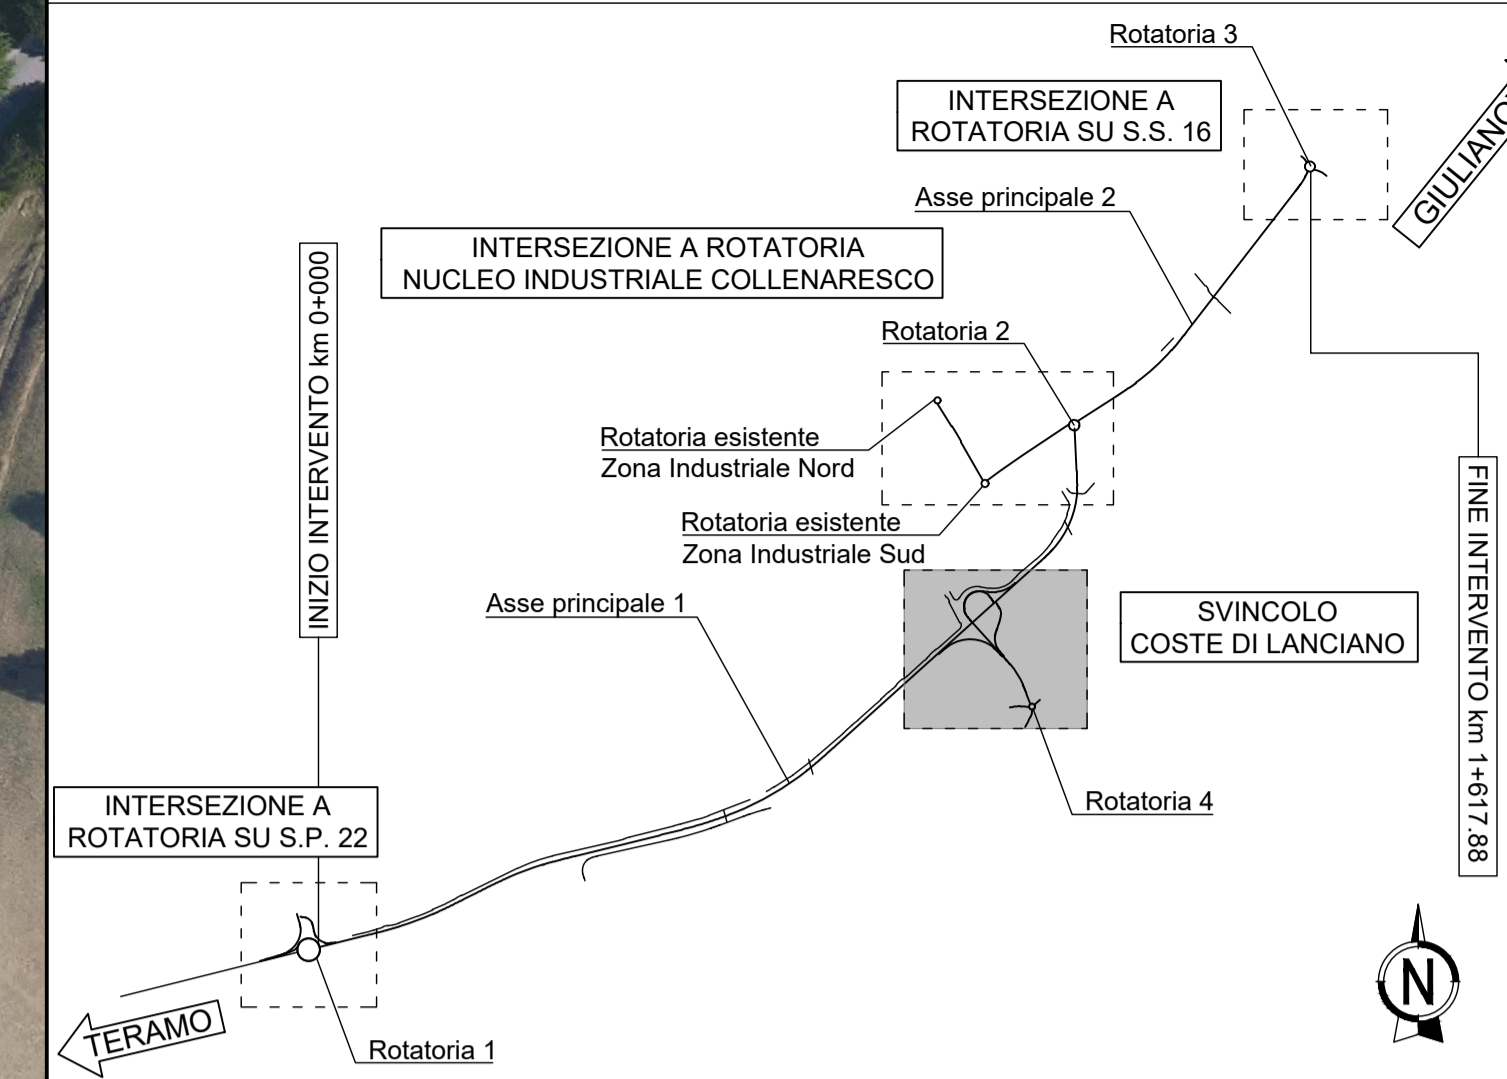

# SVINCOLO COSTE DI LANCIANO

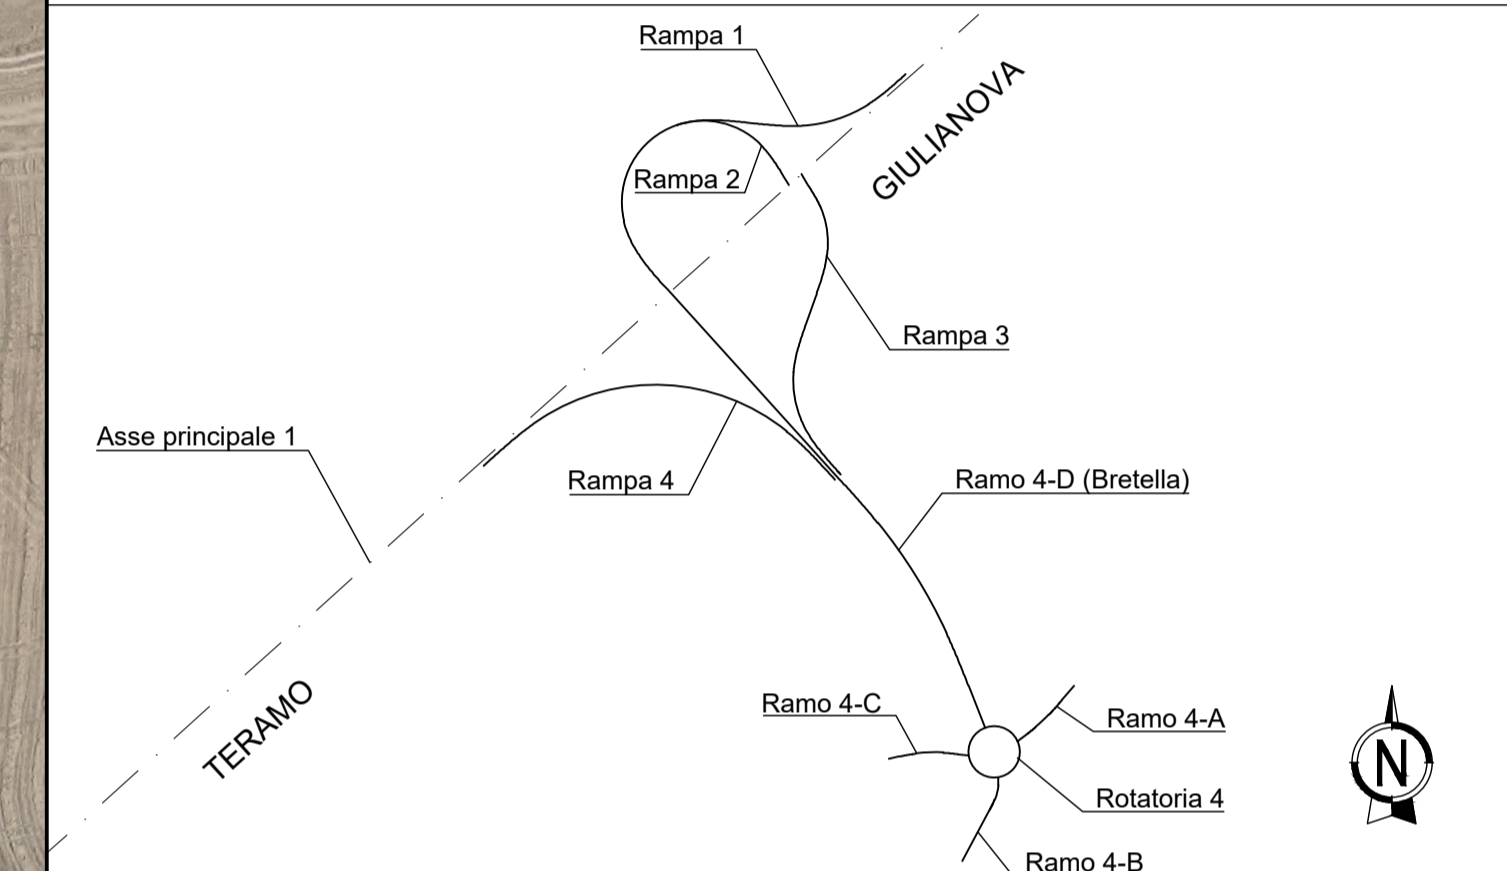

Direzione Progettazione e Realizzazione Lavori

## S.S.80 – "Raccordo di Teramo"

Tratta stradale Teramo mare  
Variante alla S.S. 80 dalla A14 (Mosciano S. Angelo) alla  
S.S. 16 (Giulianova) – LOTTO IV

### PROGETTO DEFINITIVO

COD. AQ-16

PROGETTAZIONE:



PROGETTISTI:

Prof. Ing. Andrea Del Grosso – Ordine Ingg. Genova n. 3611  
Ing. Tommaso Di Bari – Ordine Ingg. Taranto n. 1083  
Ing. Vito Caporaso – Ordine Ingg. Taranto n. 1080  
Arch. Andrea Kilar – Ordine Arch. Milano n. 5159 – Progettista e Direttore Tecnico UNO Italia Srl  
Ing. Primo Stasi – Ordine Ingg. Lecce n. 842

GEOLOGO:

Geol. Roberto Pedone  
Ordine Geol. Liguria n. 183

RESPONSABILE DELL'INTEGRAZIONE DELLE

DISCIPLINE SPECIALISTICHE:  
Ing. Alessandro Aiotta  
Ordine Ingg. Genova n. 79954

COORDINATORE DELLA SICUREZZA:

Arch. Giorgio Villa  
Ordine Arch. Pavia n. 645

VISTO: IL RESPONSABILE DEL PROCEDIMENTO

Ing. CLAUDIO BUCCI

PROGETTO STRADALE  
SVINCOLO COSTE DI LANCIANO  
Planimetria di progetto su ortofoto – Tav. 3 di 3

CODICE PROGETTO	NOME FILE	REVISIONE	SCALA:
PROGETTO	V01PS00TRAP003_B		
DPAQ0016	CODICE ELAB. V01PS00TRAP003	B	1:1000
LIV. PROG. ANNO			
D 22			
DESCRIZIONE	DATA	REDATTO	VERIFICATO
C			
B	A seguito Istruttoria ANAS Luglio 2022	Luglio 2022	F. Boletieri V. Caporaso T. Di Bari
A	EMISSIONE	Aprile 2022	F. Boletieri V. Caporaso T. Di Bari
REV.	DESCRIZIONE	DATA	REDATTO VERIFICATO APPROVATO