


PROVINCIA : TERAMO
 COMUNE: GIULIANOVA

PROVINCIA : TERAMO
 COMUNE: ROSETO DEGLI ABRUZZI

KEY-MAP

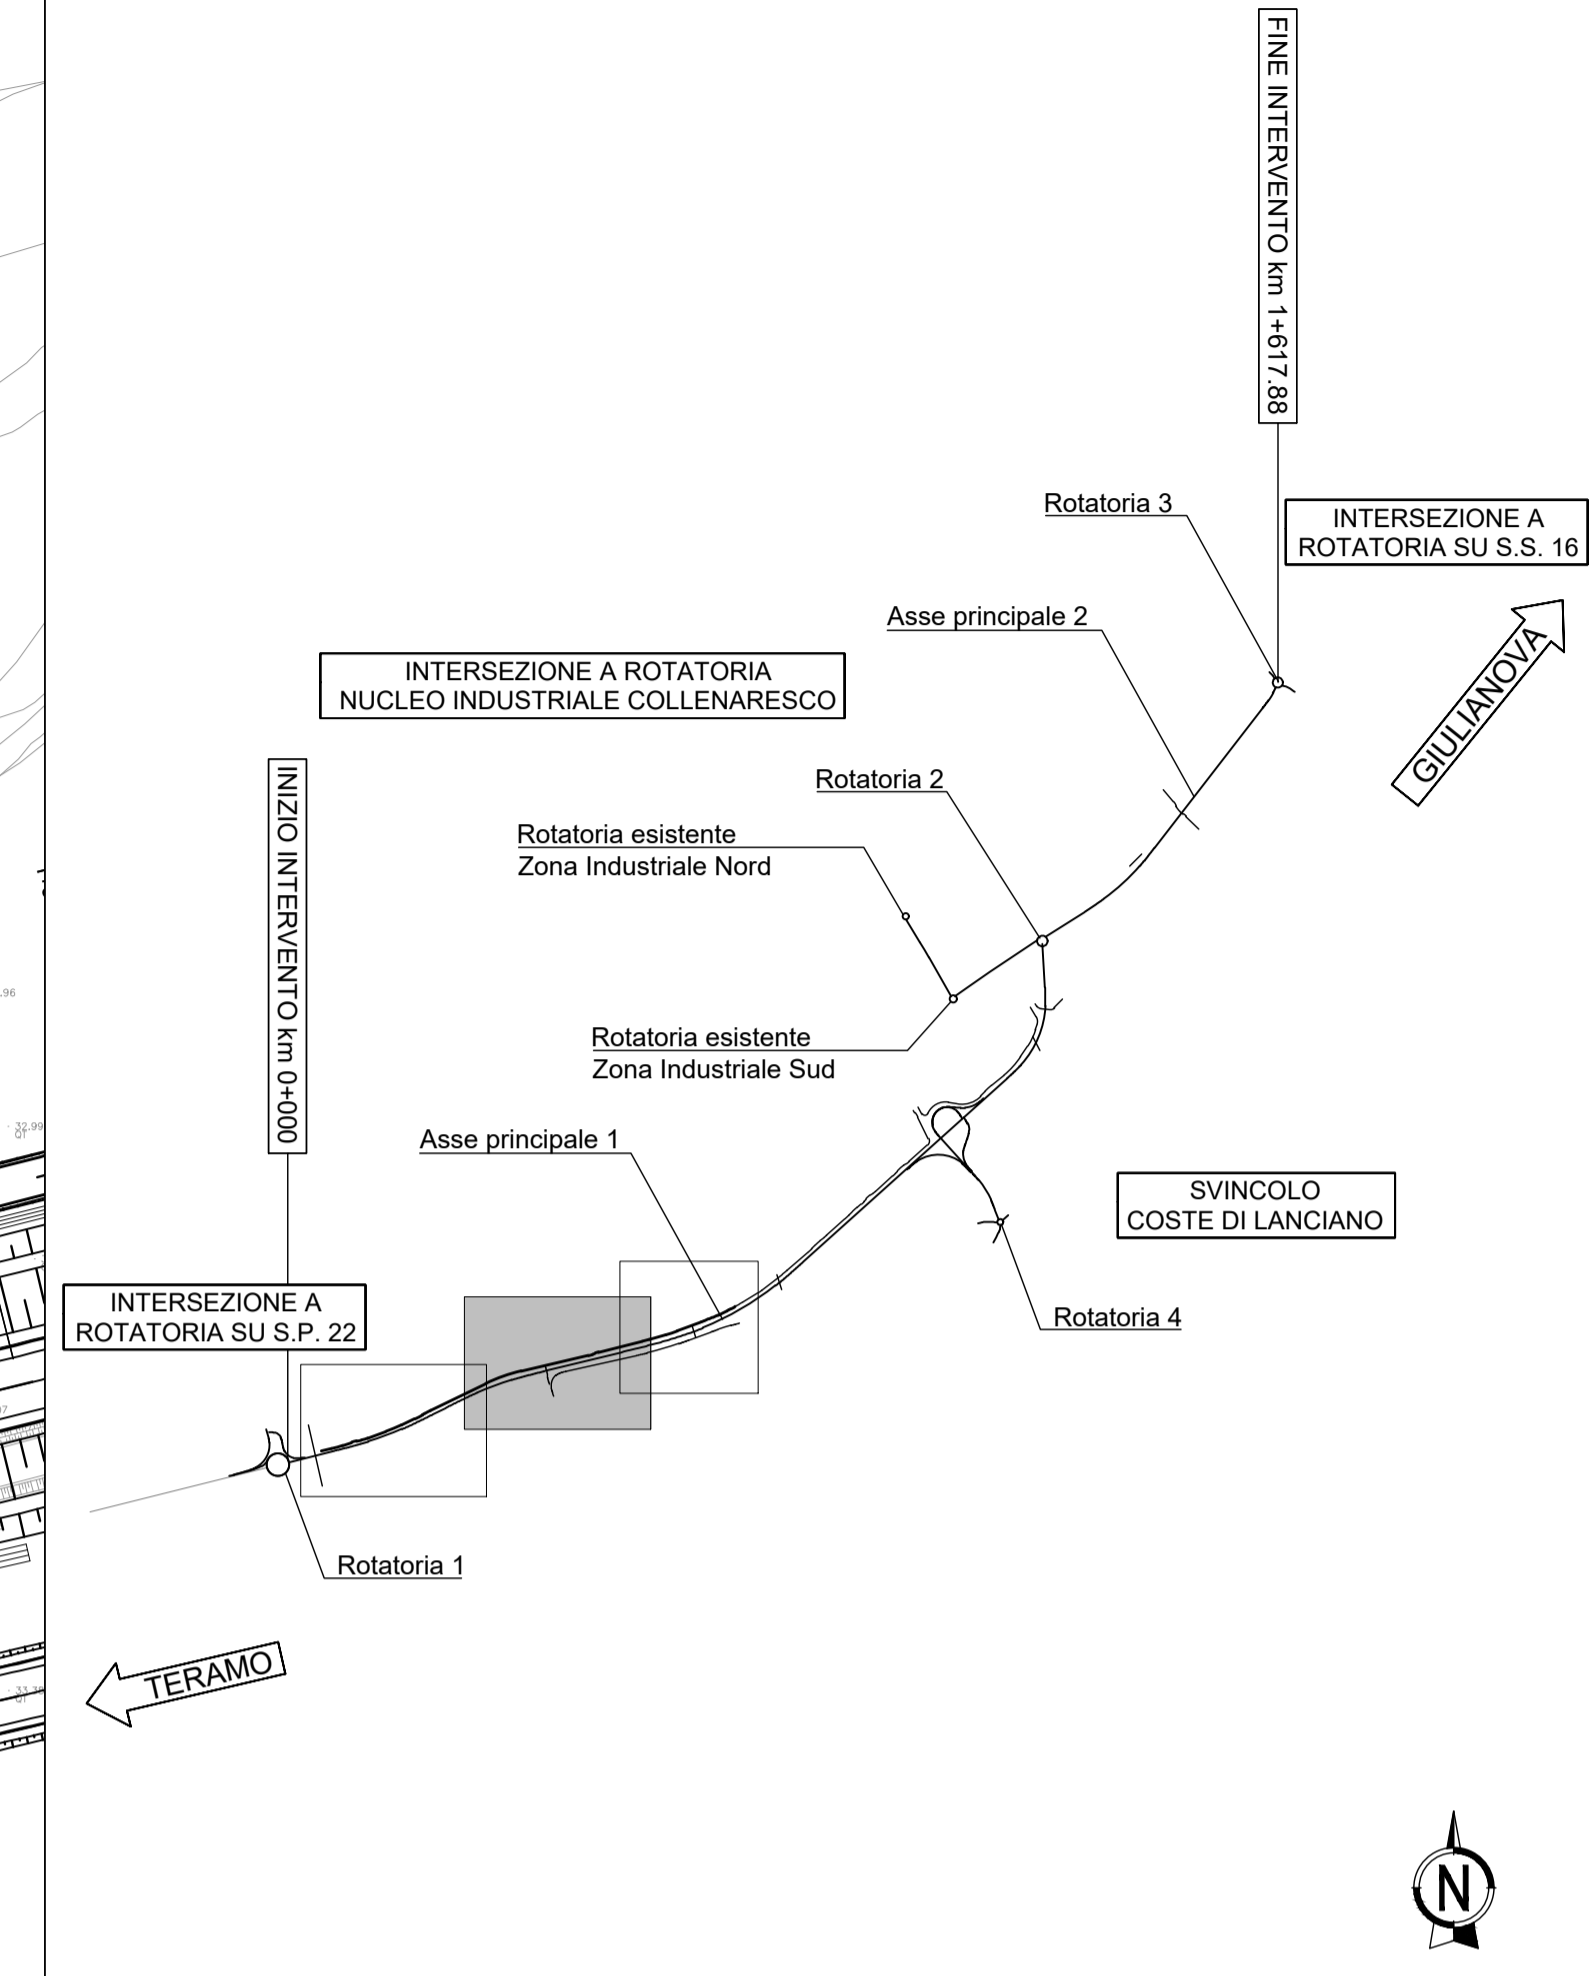

Sanas
 GRUPPO FS ITALIANE
 Direzione Progettazione e Realizzazione Lavori

S.S.80 - "Raccordo di Teramo"
 Tratta stradale Teramo mare
 Variante alla S.S. 80 dalla A14 (Mosciano S. Angelo) alla
 S.S. 16 (Giulianova) - LOTTO IV

PROGETTO DEFINITIVO COD. AQ-16

PROGETTAZIONE: RIR	PROGETTISTI: Prof. Ing. Andrea Del Grosso - Ordine Ingg. Genova n. 3811 Ing. Tommaso Di Bari - Ordine Ingg. Taranto n. 1083 Ing. Vito Capotorto - Ordine Ingg. Taranto n. 1080 Arch. Andrea Kpar - Ordine Arch. Milano n.1192 - Ingegnere e Direttore Tecnico IANO Italia Srl Ing. Primo Stasi - Ordine Ingg. Lecce n. 842
AMBERG ENGINEERING	GEOLOGO: Geol. Roberto Padone Ordine Geol. Liguria n. 183
ETACONS S.p.A.	RESPONSABILE DELL'INTEGRAZIONE DELLE DISCIPLINE SPECIALISTICHE: Ing. Alessandro Aiello Ordine Ingg. Genova n.79954
cdB INGEGNERI ASSOCIATI	COORDINATORE DELLA SICUREZZA: Arch. Giorgio Villa Ordine Arch. Roma n.645
LAND	VISTO: IL RESPONSABILE DEL PROCEDIMENTO Ing. CLAUDIO BUCCI

PROGETTO STRADALE COMPLANARI				
Planimetrie di progetto Complanare 1 - Tav.2 di 3				
CODICE PROGETTO	NOME FILE	REVISIONE	SCALA:	
PROGETTO	LV. PROG. ANNO			
DPA00016	D 22			
	CODICE ELAB.			
	S01PS00TRAPP02			
C				
B	A seguito istruttoria ANAS Luglio 2022	Luglio 2022	F. Bilettieri	V. Capotorto
A	EMISSIONE	Aprile 2022	F. Bilettieri	V. Capotorto
REV.	DESCRIZIONE	DATA	REDATTO	VERIFICATO
				APPROVATO