


PROVINCIA : TERAMO
 COMUNE : GIULIANOVA

PROVINCIA : TERAMO
 COMUNE : ROSETO DEGLI ABRUZZI

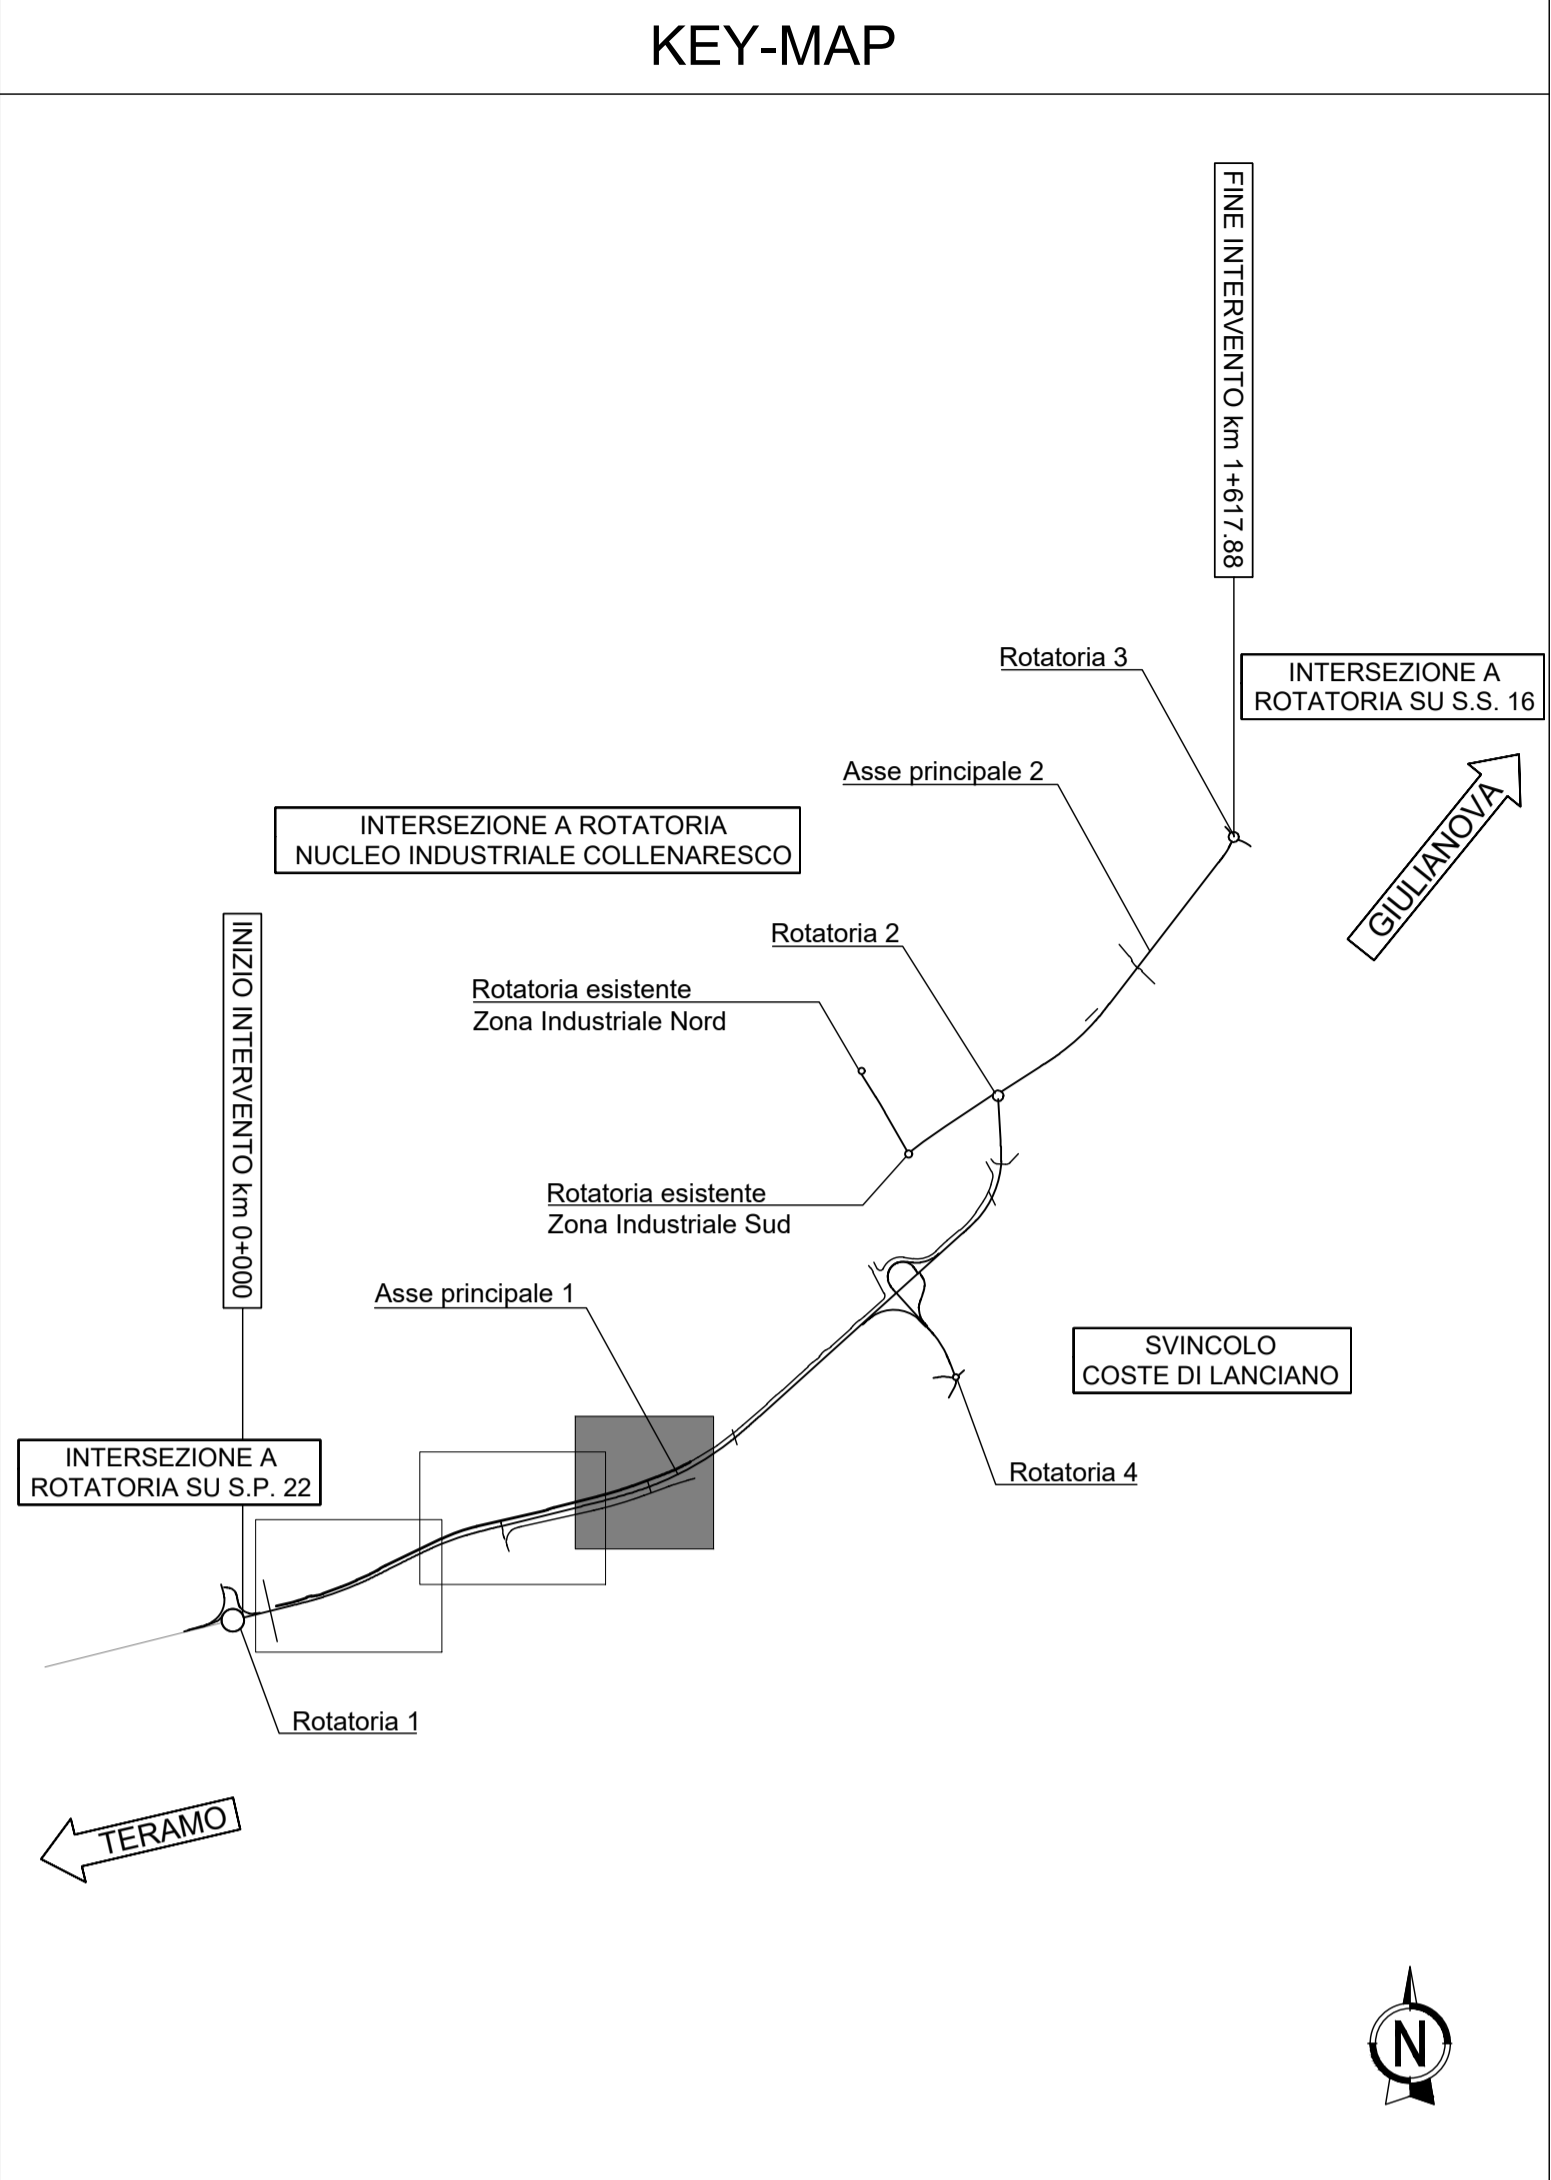

Sanas
 GRUPPO FS ITALIANE
 Direzione Progettazione e Realizzazione Lavori

S.S.80 – "Raccordo di Teramo"
 Tratta stradale Teramo mare
 Variante alla S.S. 80 dalla A14 (Mosciano S. Angelo) alla
 S.S. 16 (Giulianova) – LOTTO IV

PROGETTO DEFINITIVO cod. AQ-16

PROGETTAZIONE:
RINA
AMBERG ENGINEERING
ETACONS s.r.l.
ldb INGENNERI ASSOCIATI
LAND

PROGETTISTI:
 Prof. Ing. Andrea Del Grosso – Ordine Ingg. Genova n. 3611
 Ing. Tommaso Di Bari – Ordine Ingg. Taranto n. 1083
 Ing. Vito Caporaso – Ordine Ingg. Taranto n. 1080
 Arch. Andrea Vior – Ordine Arch. Mestre n. 1129 – Progettista e Direttore Tecnico LAND Italia Srl
 Ing. Primo Stasi – Ordine Ingg. Lecce n. 842

GEOLOGO:
 Geol. Roberto Pedone
 Ordine Geol. Liguria n. 183

RESPONSABILE DELL'INTEGRAZIONE DELLE DISCIPLINE SPECIALISTICHE:
 Ing. Alessandro Alotta
 Ordine Ingg. Genova n. 79954

COORDINATORE DELLA SICUREZZA:
 Arch. Giorgio Villa
 Ordine Arch. Pavia n. 645

VISTO: IL RESPONSABILE DEL PROCEDIMENTO
 Ing. CLAUDIO BUCCI

PROGETTO STRADALE
COMPLANARI
 Planimetrie di progetto Complanare 1 – Tav.3 di 3

CODICE PROGETTO	NOME FILE	REVISIONE	SCALA:
PROGETTO	S01PS00TRAPP03_B		
PROG. ANNO	CODICE ELAB.		
DPA00016 D 22	S01PS00TRAPP03	B	1:1000
C			
B	A seguito Istruttoria ANAS Luglio 2022	Luglio 2022	F. Buletteri V. Caporaso T. Di Bari
A	EMISSIONE	Aprile 2022	F. Buletteri V. Caporaso T. Di Bari
REV.	DESCRIZIONE	DATA	REDDATO VERIFICATO APPROVATO