



LOCOMOTORE

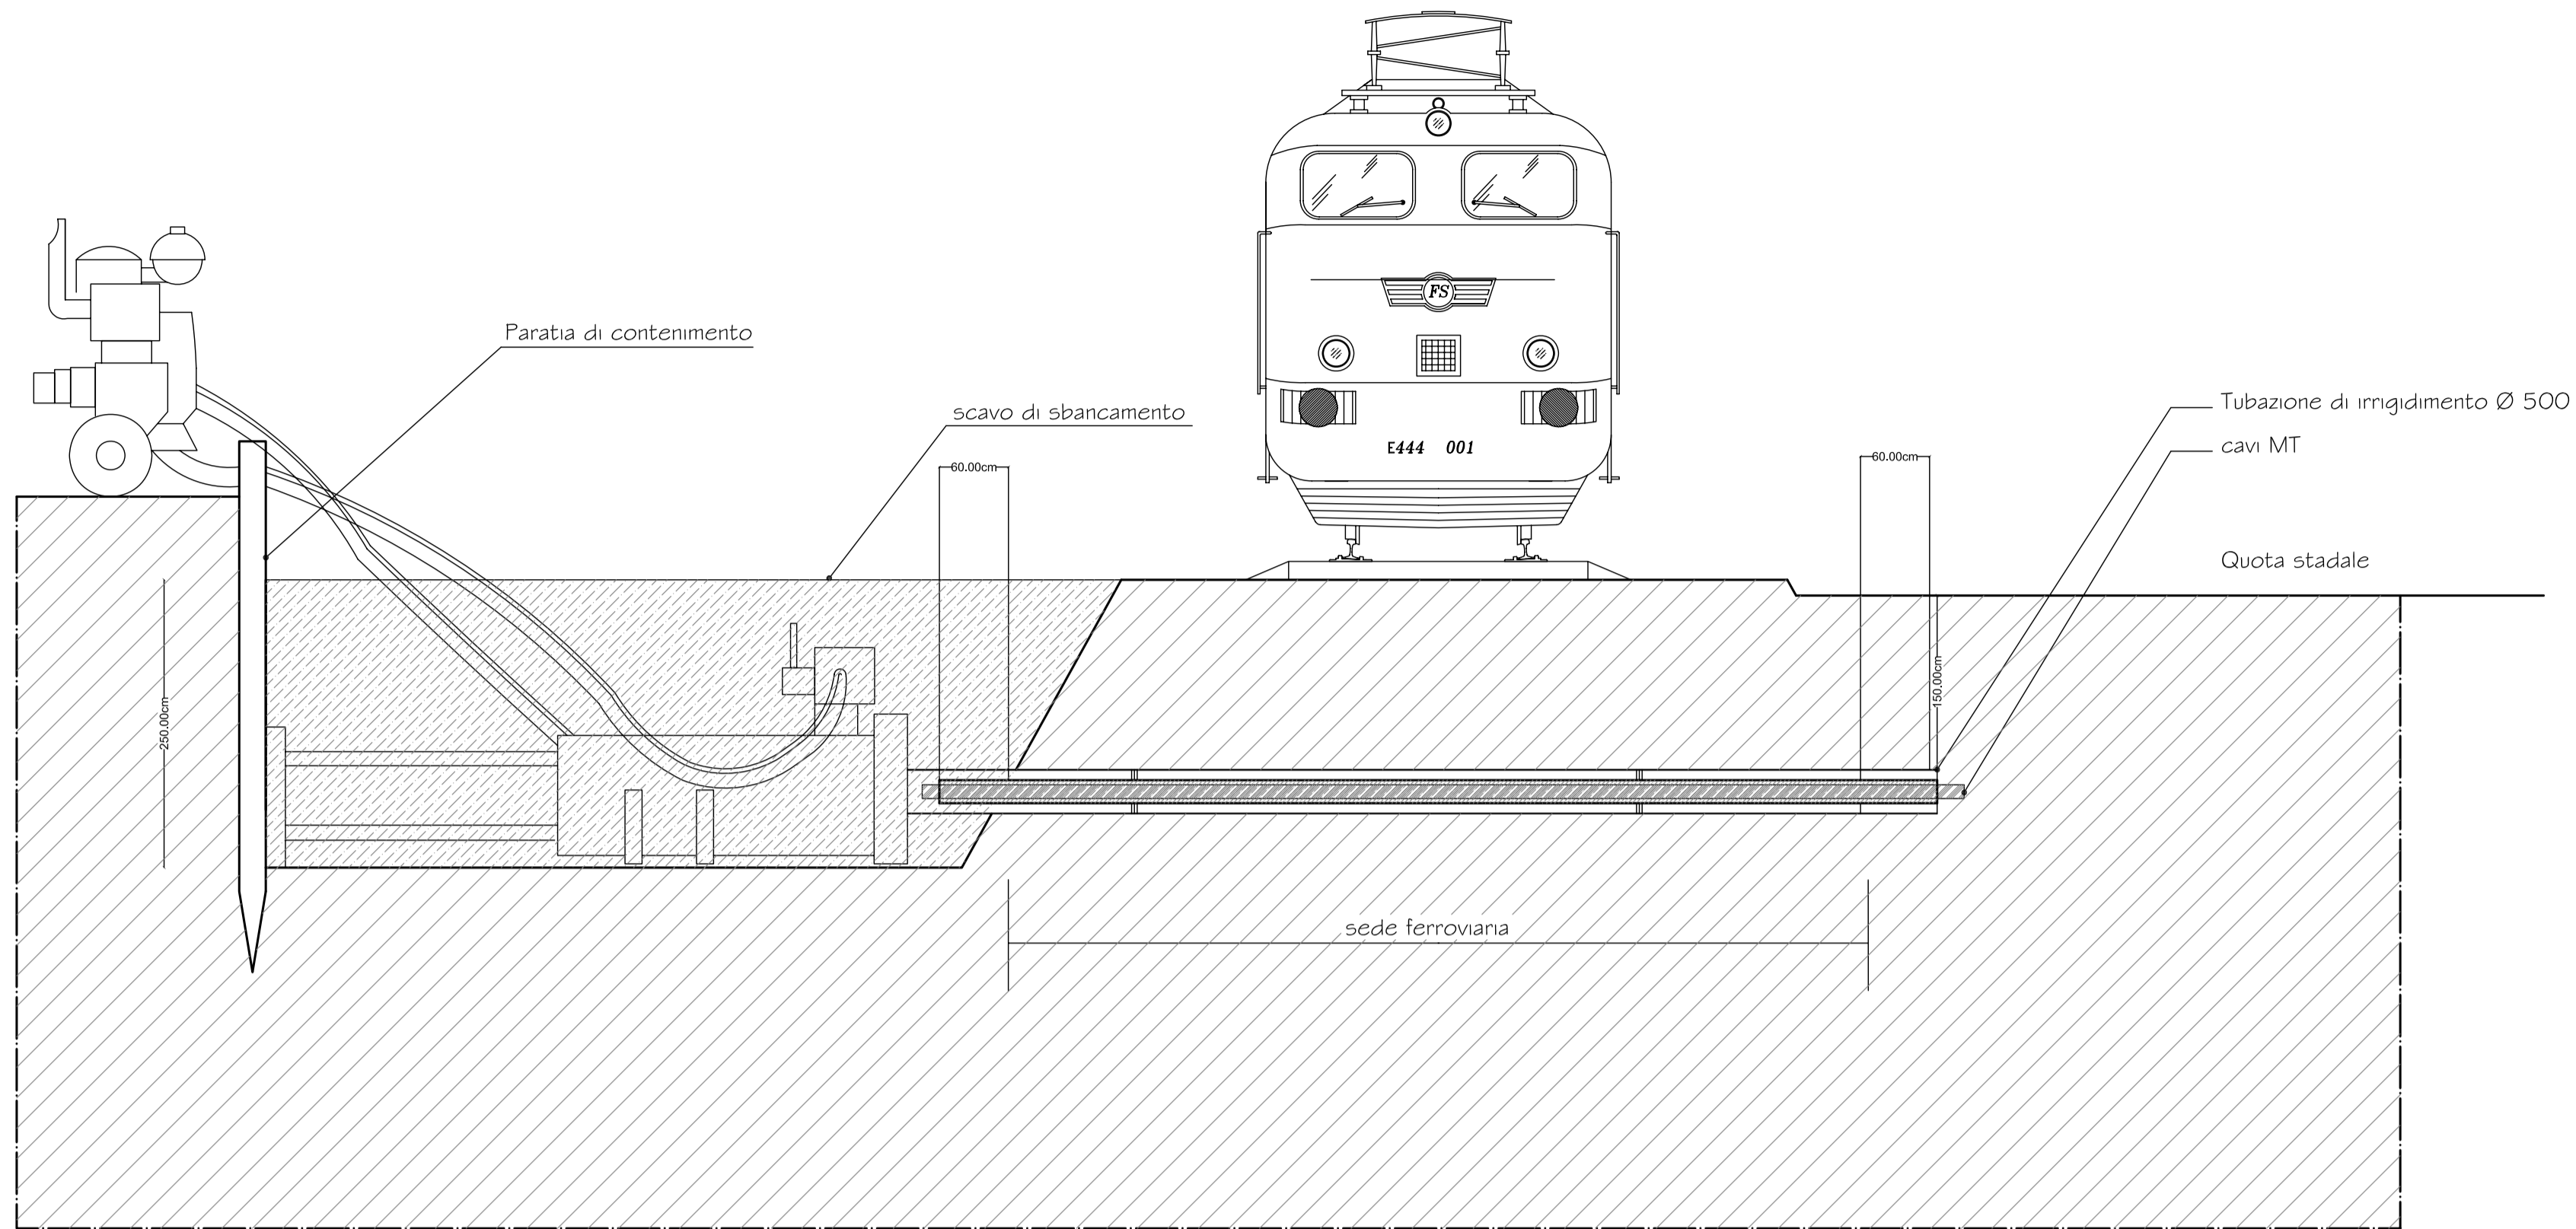


sezione tipo scala 1:50

sede ferroviaria

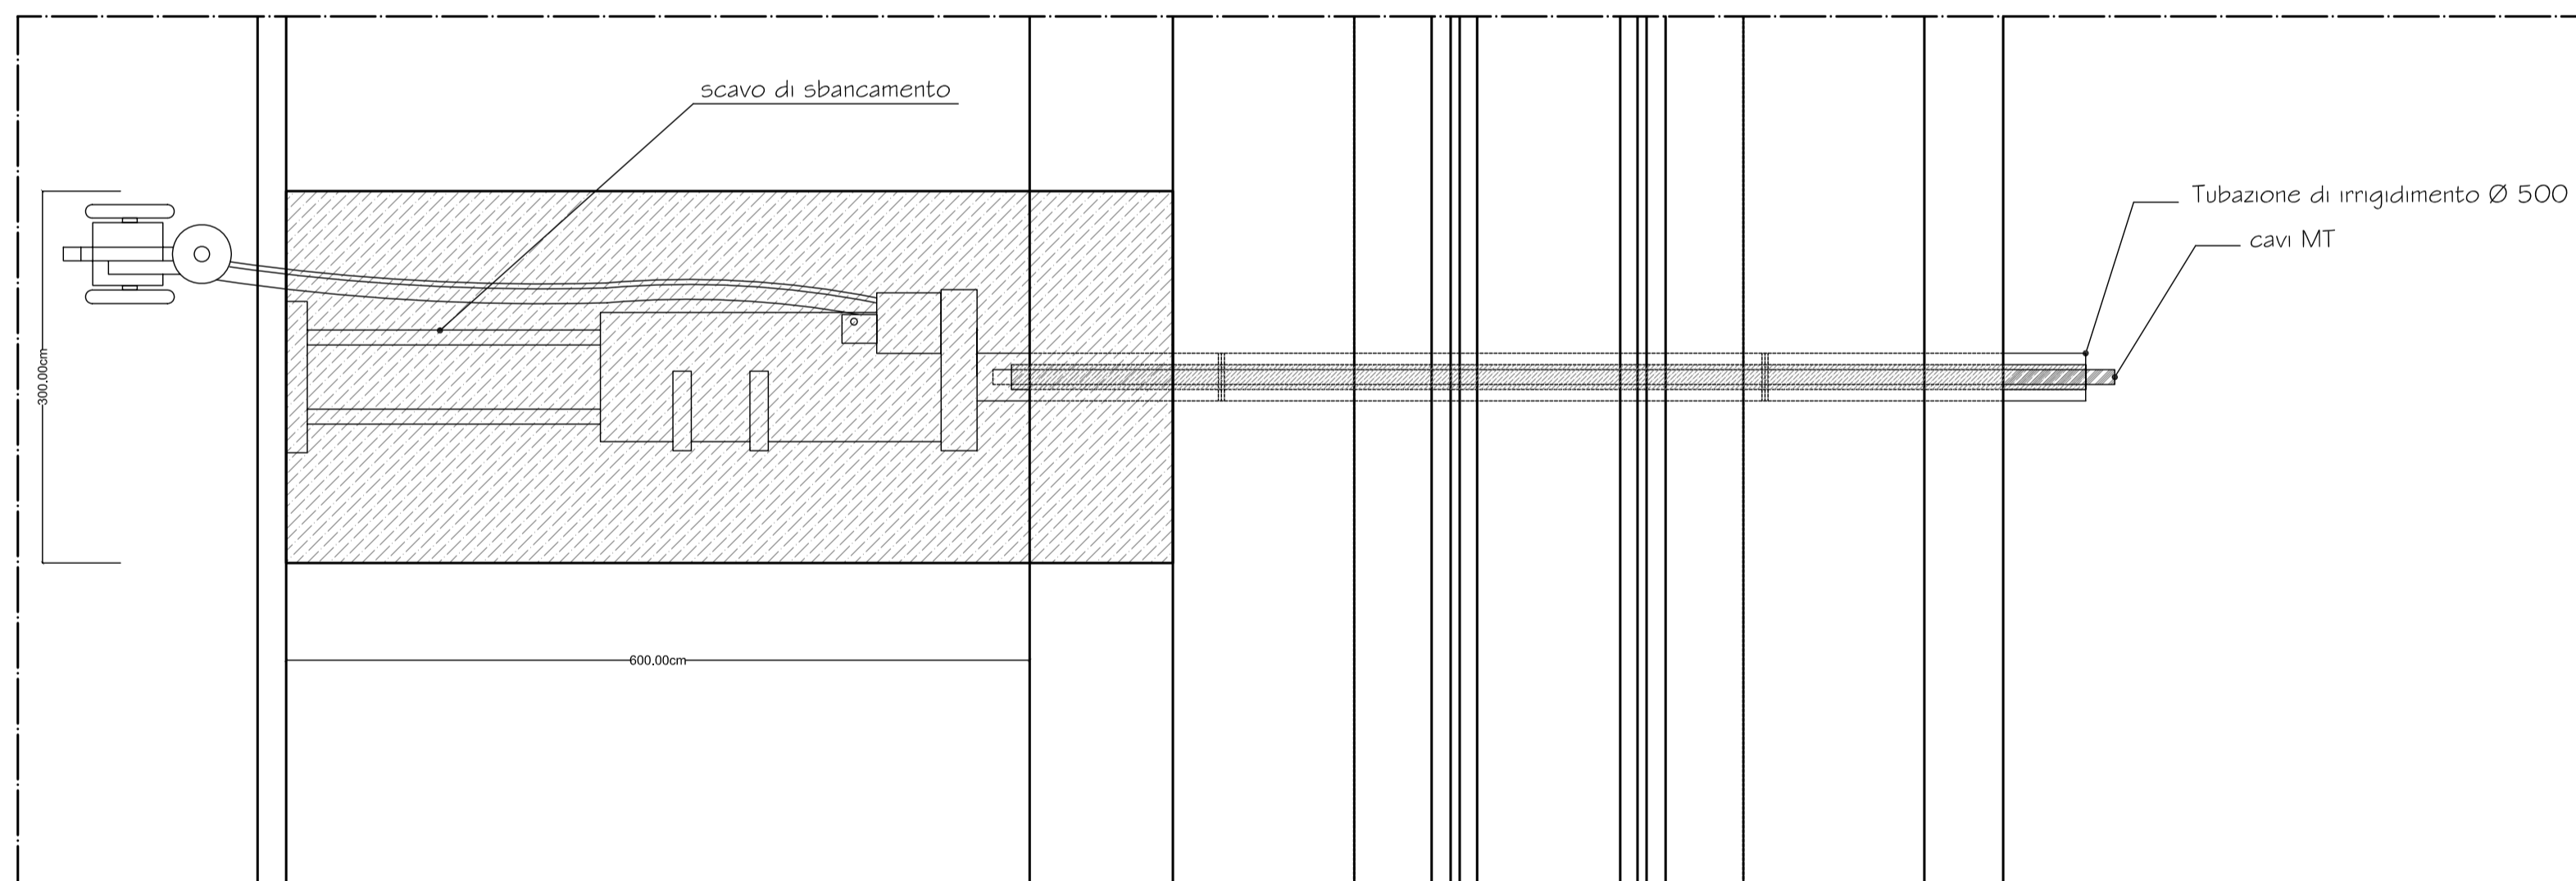

pianta tipo scala 1:50

LEGENDA	
	Punto di sbarco a terra dei cavi M.T.
	Percorso cavi M.T. interrati
	Percorso cavi A.T. interrati
	Sottostazione di trasformazione
	Sottostazione di consegna
	Chilometrica stradale
	Chilometrica di progetto
	attraversamenti ferroviari

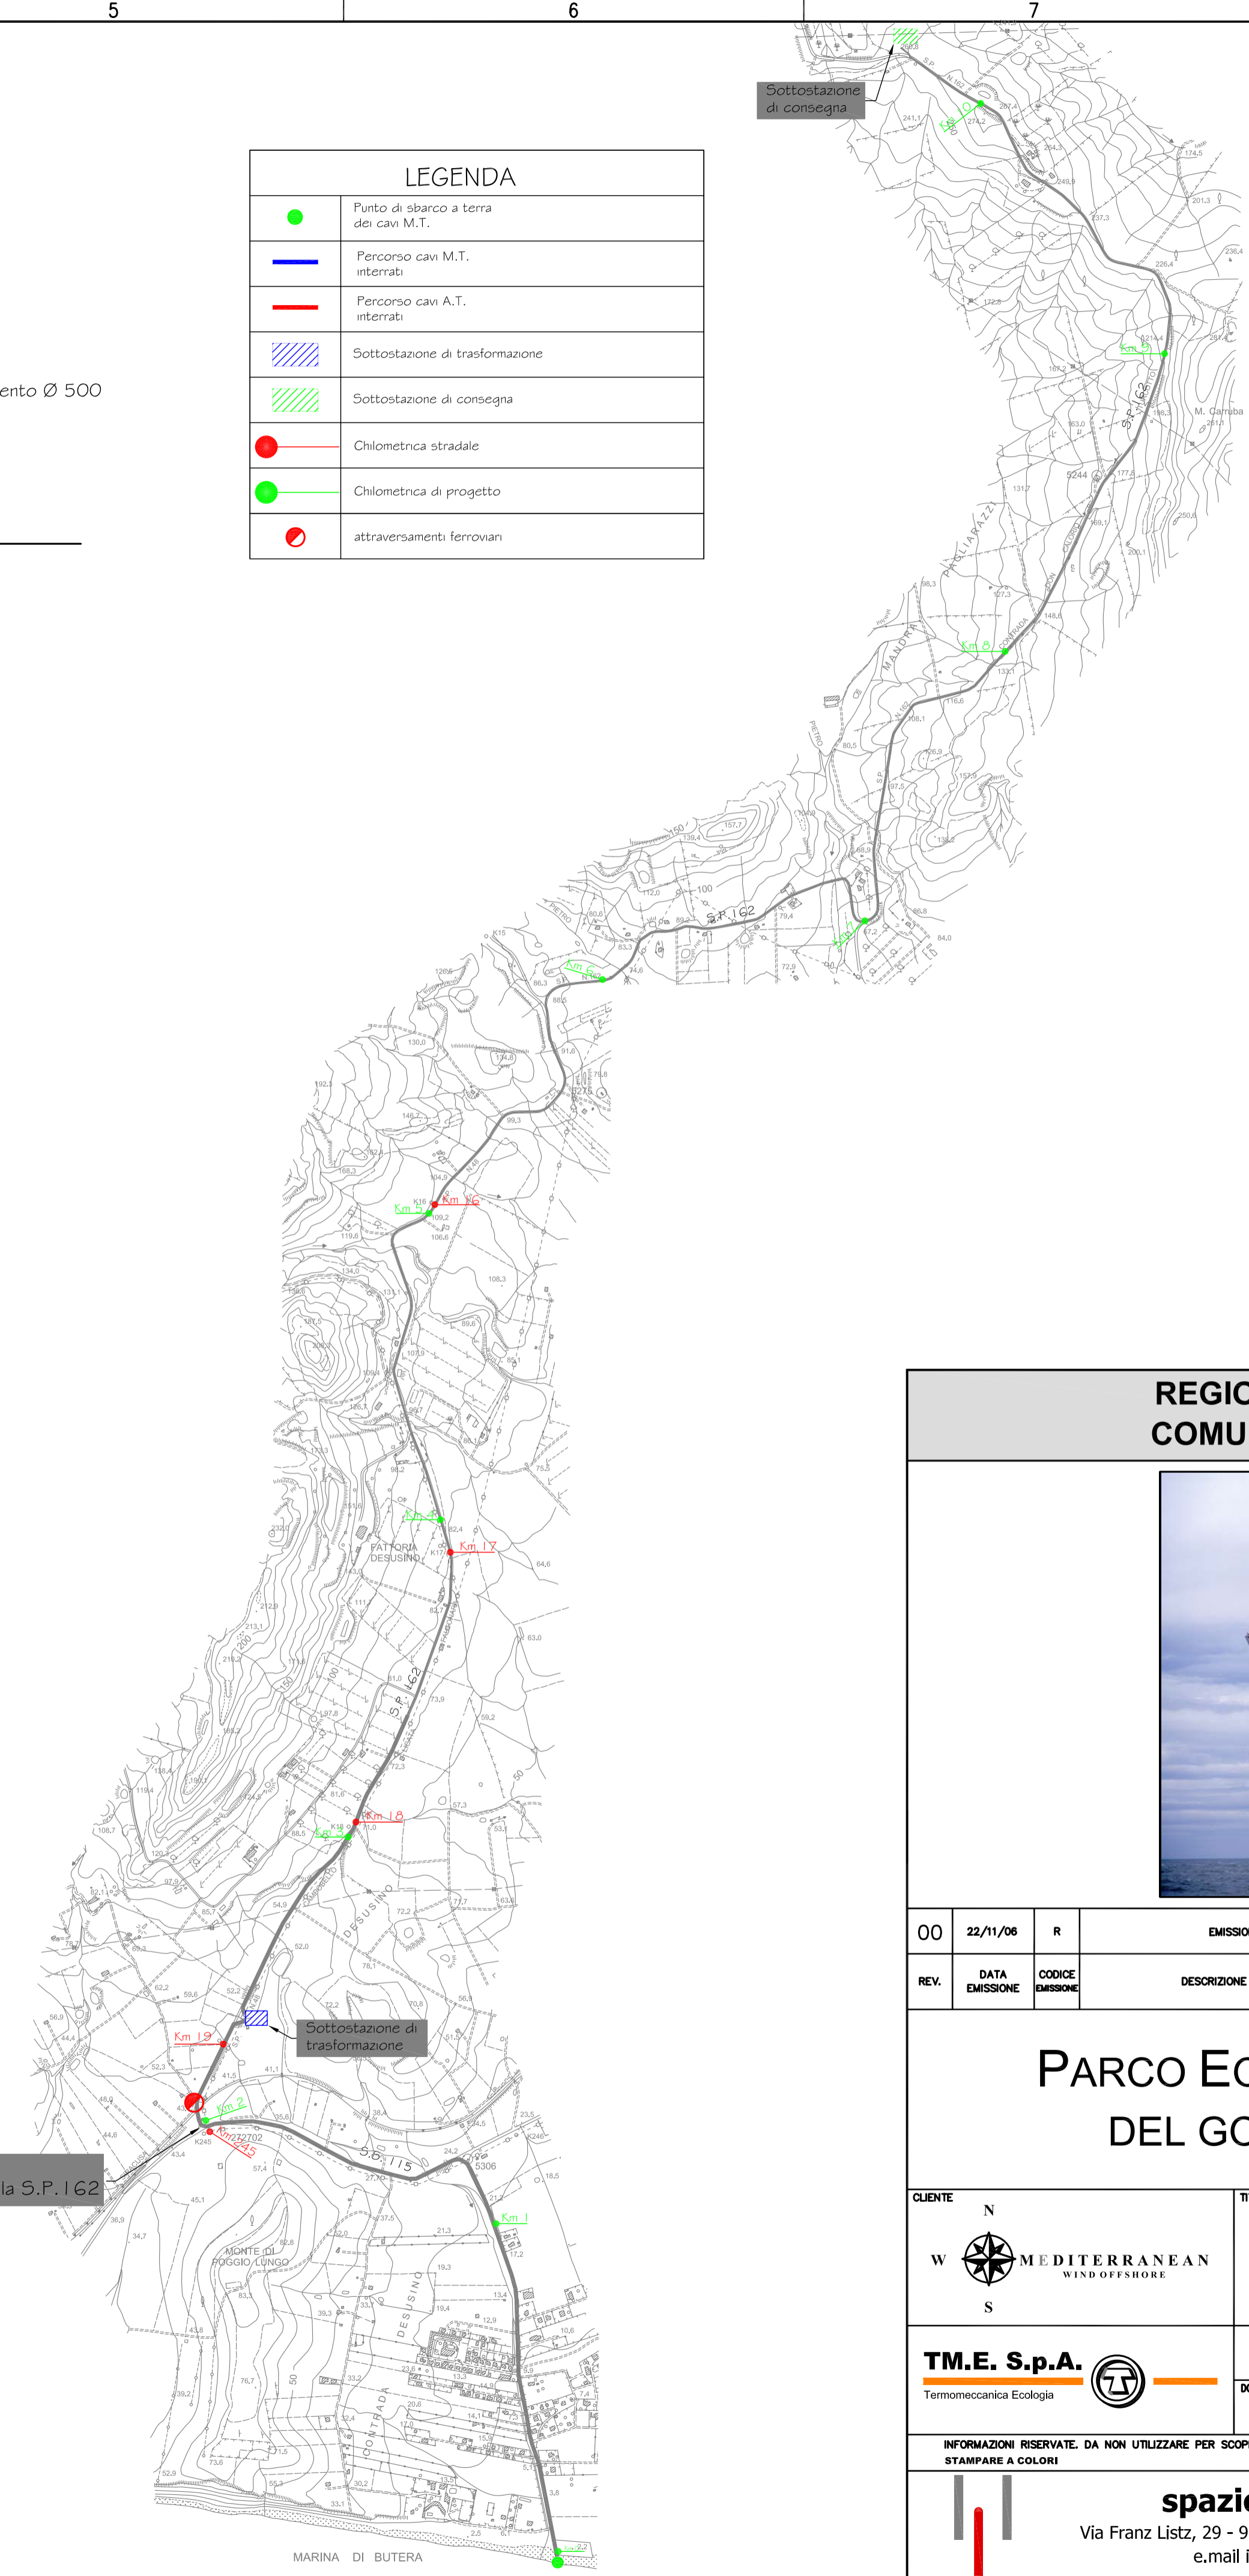

Incrocio tra la S.S.115 e la S.P.162



IMMAGINI RAPPRESENTATIVE DELLA TECNICA

REGIONE SICILIANA
COMUNE DI BUTERA



00	22/11/06	R	EMISSIONE			
REV.	DATA EMISSIONE	CODICE EMISSIONE	DESCRIZIONE REVISIONE	PREPARATO AREA E PROGETTO	CONTROLLATO DA ING. G. FERRUGGIA	APPROVATO DA ING. G.F.
				AUTORIZZAZIONE EMISSIONE		

PARCO EOLICO OFFSHORE DEL GOLFO DI GELA

CLIENTE N W S MEDITERRANEAN WIND OFFSHORE	TITOLO TAVOLA PARTICOLARI ATTRaversAMENTI FERROVIARI	PREVENTIVO 97758	EMESSO DA SPAZIO AL PROGETTO	FORMATO A1	SCALA 1:50
T.M.E. S.p.A. <small>Termomeccanica Ecologia</small>		DOCUMENTO N° 97758SPEG009	FOGLIO 1	DI 1	

INFORMAZIONI RISERVATE. DA NON UTILIZZARE PER SCOPI DIVERSI DA QUELLI PER CUI SONO STATE FORNITE
STAMPARE A COLORI

spazio al progetto s.r.l.
Via Franz Listz, 29 - 90145 Palermo - Tel/Fax +39 0916820254
e.mail info@spazioalprogetto.com