



SEZIONE TIPO RILEVATO IN RETTIFILLO - STRADA Ctg. C1 (D.M 05/11/2001)

SCALA 1:100

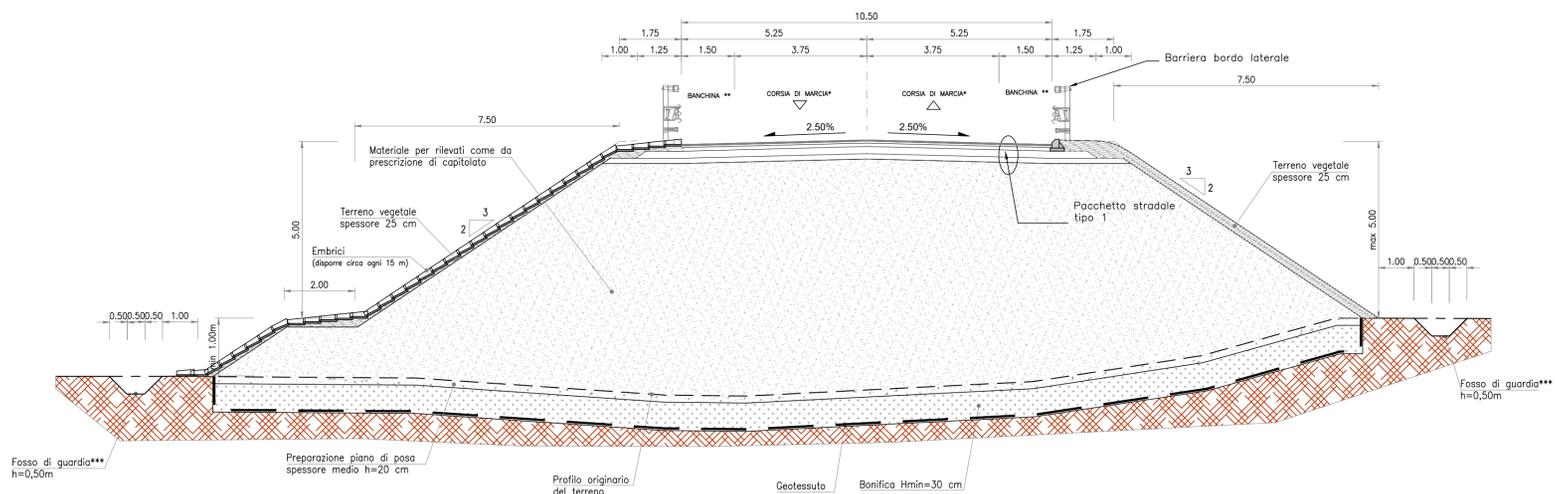


SEZIONE TIPO RILEVATO IN RETTIFILLO CON CORSIA DI USCITA - STRADA Ctg. C1 (D.M 05/11/2001)

SCALA 1:100

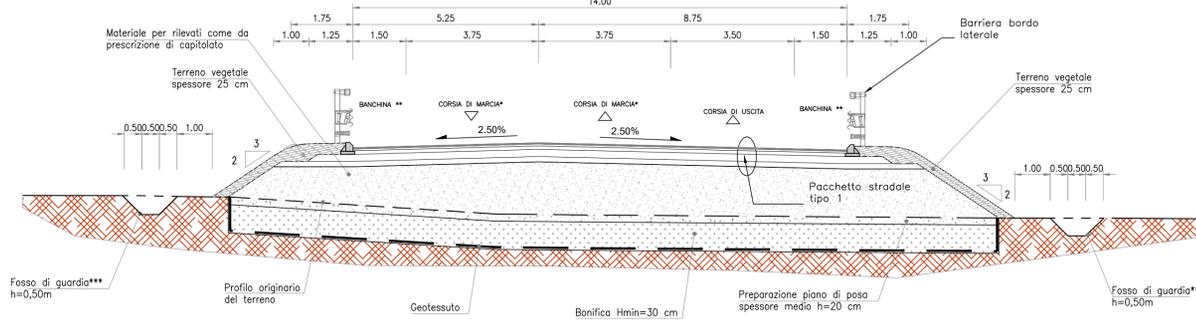


SEZIONE TIPO RILEVATO IN CURVA - STRADA Ctg. C1 (D.M 05/11/2001)

SCALA 1:100

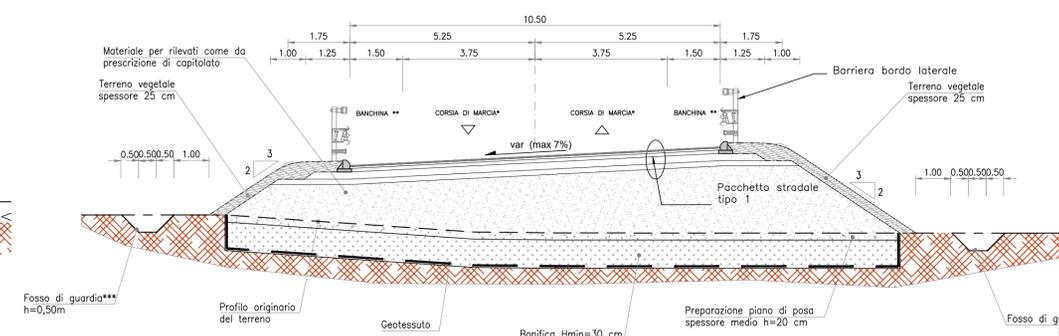


VI 01 Ponte sul Tordino - Sezione trasversale su pila P2 PK. 4+489,74

Scala 1:50

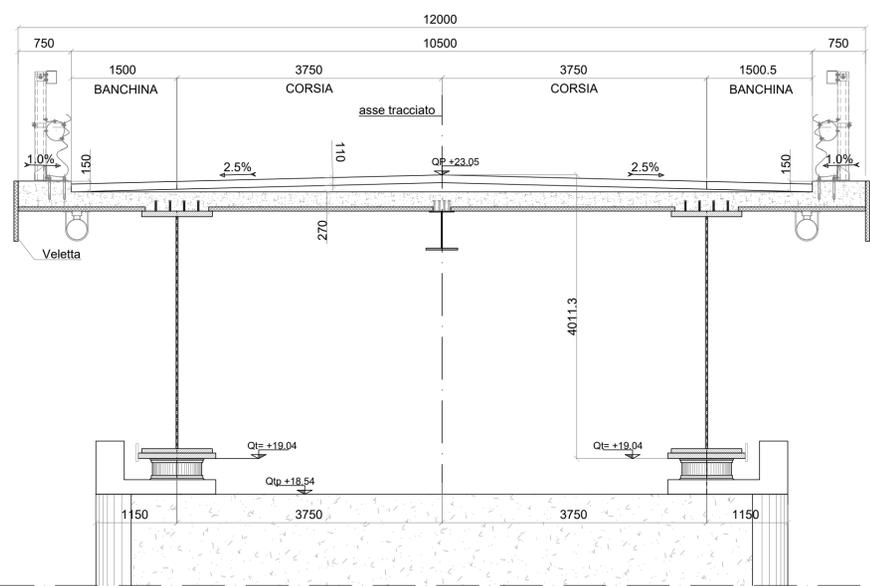


SEZIONE TIPO IN SOTTOVIA AUTOSTRADALE A14 - STRADA Ctg. C1 (D.M

SCALA 1:100

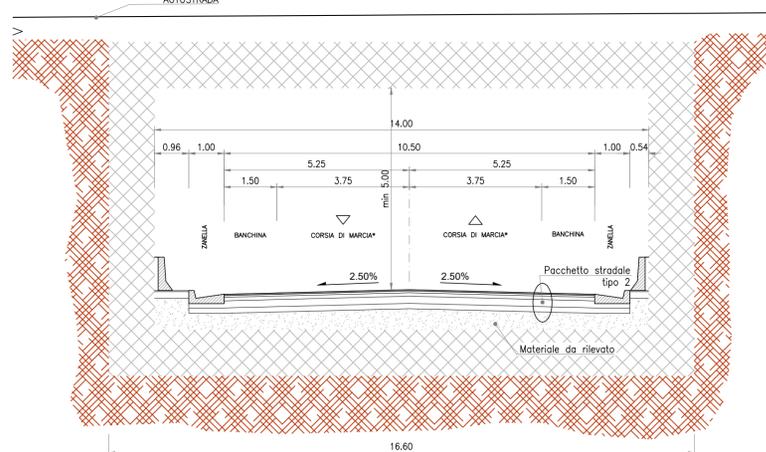


SEZIONE TIPO ASSE 4 ZONA INDUSTRIALE - SOTTOVIA FERROVIARIO

SCALA 1:100

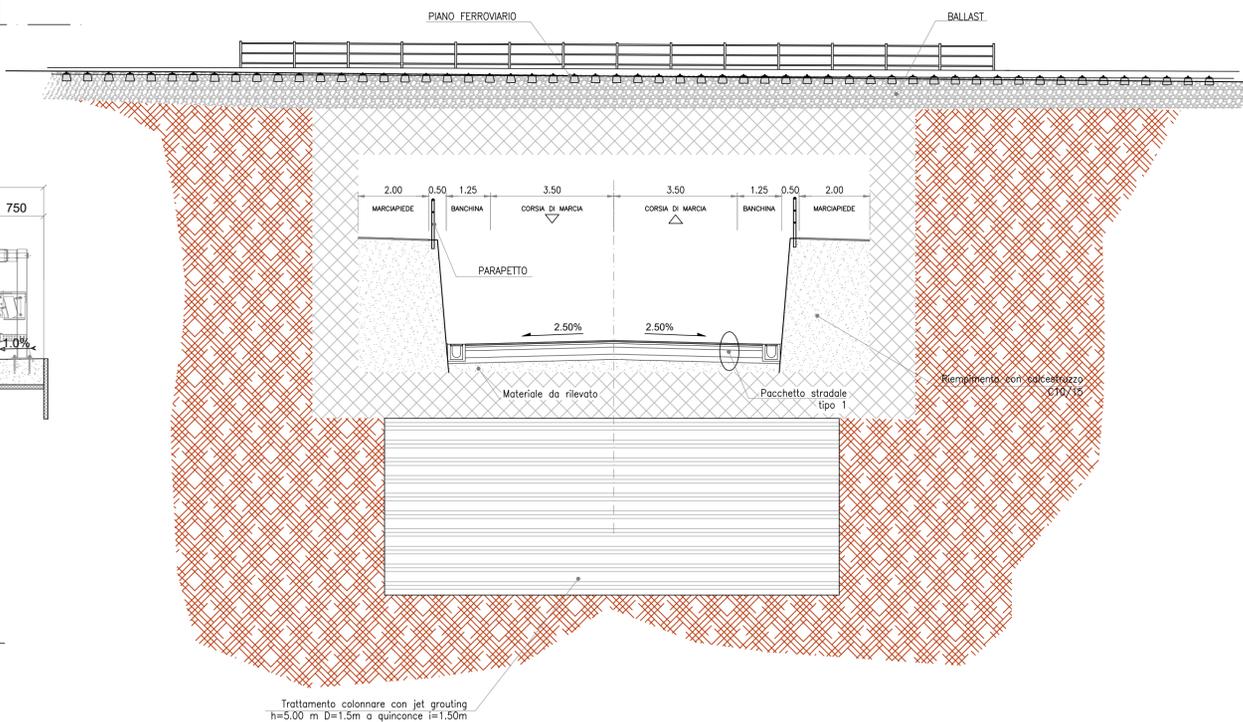

VI 03 - Sezione trasversale su pila P1 PK. 0+928,50

Scala 1:50

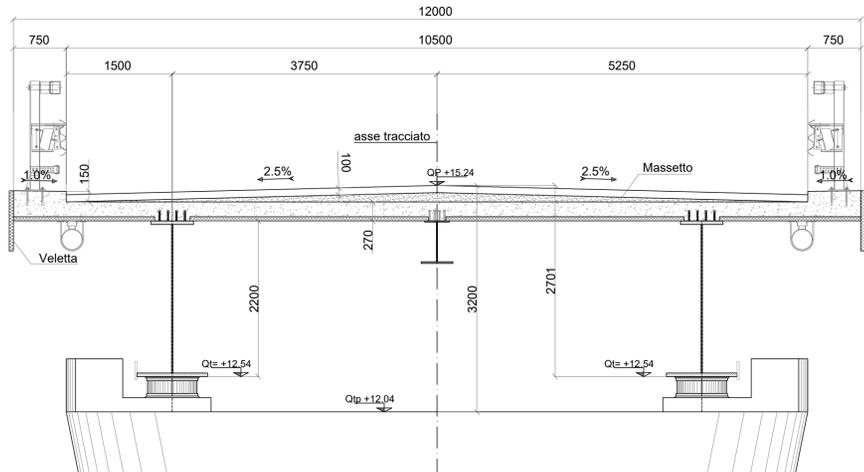

- nota:  
 \* larghezza variabile in funzione dell'allargamento per iscrizione  
 \*\* larghezza variabile in funzione dell'allargamento per visibilità  
 \*\*\* Fosso di guardia rivestito su Asse Principale 1, in terra su Asse Principale 2



Direzione Progettazione e Realizzazione Lavori

S.S.80 - "Raccordo di Teramo"

Tratta stradale Teramo mare  
 Variante alla S.S. 80 dalla A14 (Mosciano S. Angelo) alla  
 S.S. 16 (Giulianova) - LOTTO IV

PROGETTO DEFINITIVO

COD. AQ-16

PROGETTAZIONE:



PROGETTISTI:

Prof. Ing. Andrea Del Grosso - Ordine Ingg. Genova n. 3611  
 Ing. Tommaso Di Bari - Ordine Ingg. Taranto n. 1083  
 Ing. Vito Caporaso - Ordine Ingg. Taranto n. 1080  
 Arch. Andrea Riga - Ordine Arch. Milano n.1339 - Progettista e Direttore tecnico LAND Italia Srl  
 Ing. Primo Stasi - Ordine Ingg. Lecce n. 842

GEOLOGO:

Geol. Roberto Pedone  
 Ordine Geol. Liguria n. 183

RESPONSABILE DELL'INTEGRAZIONE DELLE DISCIPLINE SPECIALISTICHE:

Ing. Alessandro Aiotto  
 Ordine Ingg. Genova n. 79954

COORDINATORE DELLA SICUREZZA:

Arch. Giorgio Villa  
 Ordine Arch. Pavia n.645

VISTO: IL RESPONSABILE DEL PROCEDIMENTO

Ing. CLAUDIO BUCCI

STUDIO DI IMPATTO AMBIENTALE  
 INQUADRAMENTO PROGETTUALE  
 Sezioni tipo corpo stradale e opere d'arte

CODICE PROGETTO	NOME FILE	REVISIONE	SCALA:
PROGETTO	TO0IA30AMBSZ02_A	A	indicata
PROG. ANNO	CODICE ELAB.		
01/16	TO0IA30AMBSZ02		
C			
B			
A	EMISSIONE	Aprile 2022	L. Lapore P. Stasi P. Stasi
REV.	DESCRIZIONE	DATA	REDATTO VERIFICATO APPROVATO