

# Regione Basilicata

Provincia di Potenza

Comune di Armento



## Stralcio dello strumento urbanistico generale ARM\_A.12.a.2

Art.27 bis del d.Lgs 152/2006

Committente

## SOUTH ITALY SUN

Strada comunale delle Fonticelle snc – Capannone 3  
65015 – Montesilvano (PE)  
tel. + 39 0874 67618 - fax + 39 0874 1862021  
P. Iva e C.F. 02237490681

Realizzazione ed esercizio di un impianto fotovoltaico a terra  
della potenza di 18,50 MWp e delle opere di connessione  
Comune di Armento (PZ),  
località Itlei, snc.

Ing. Stefano Felice




Arch. Salvatore Pozzuto




## SOUTH ITALY SUN SRL

Strada com. delle Fonticelle snc, cap. nr. 3  
65015 Montesilvano (PE)  
PEC: southitalysun@legalmail.it  
P.Iva 02237490681

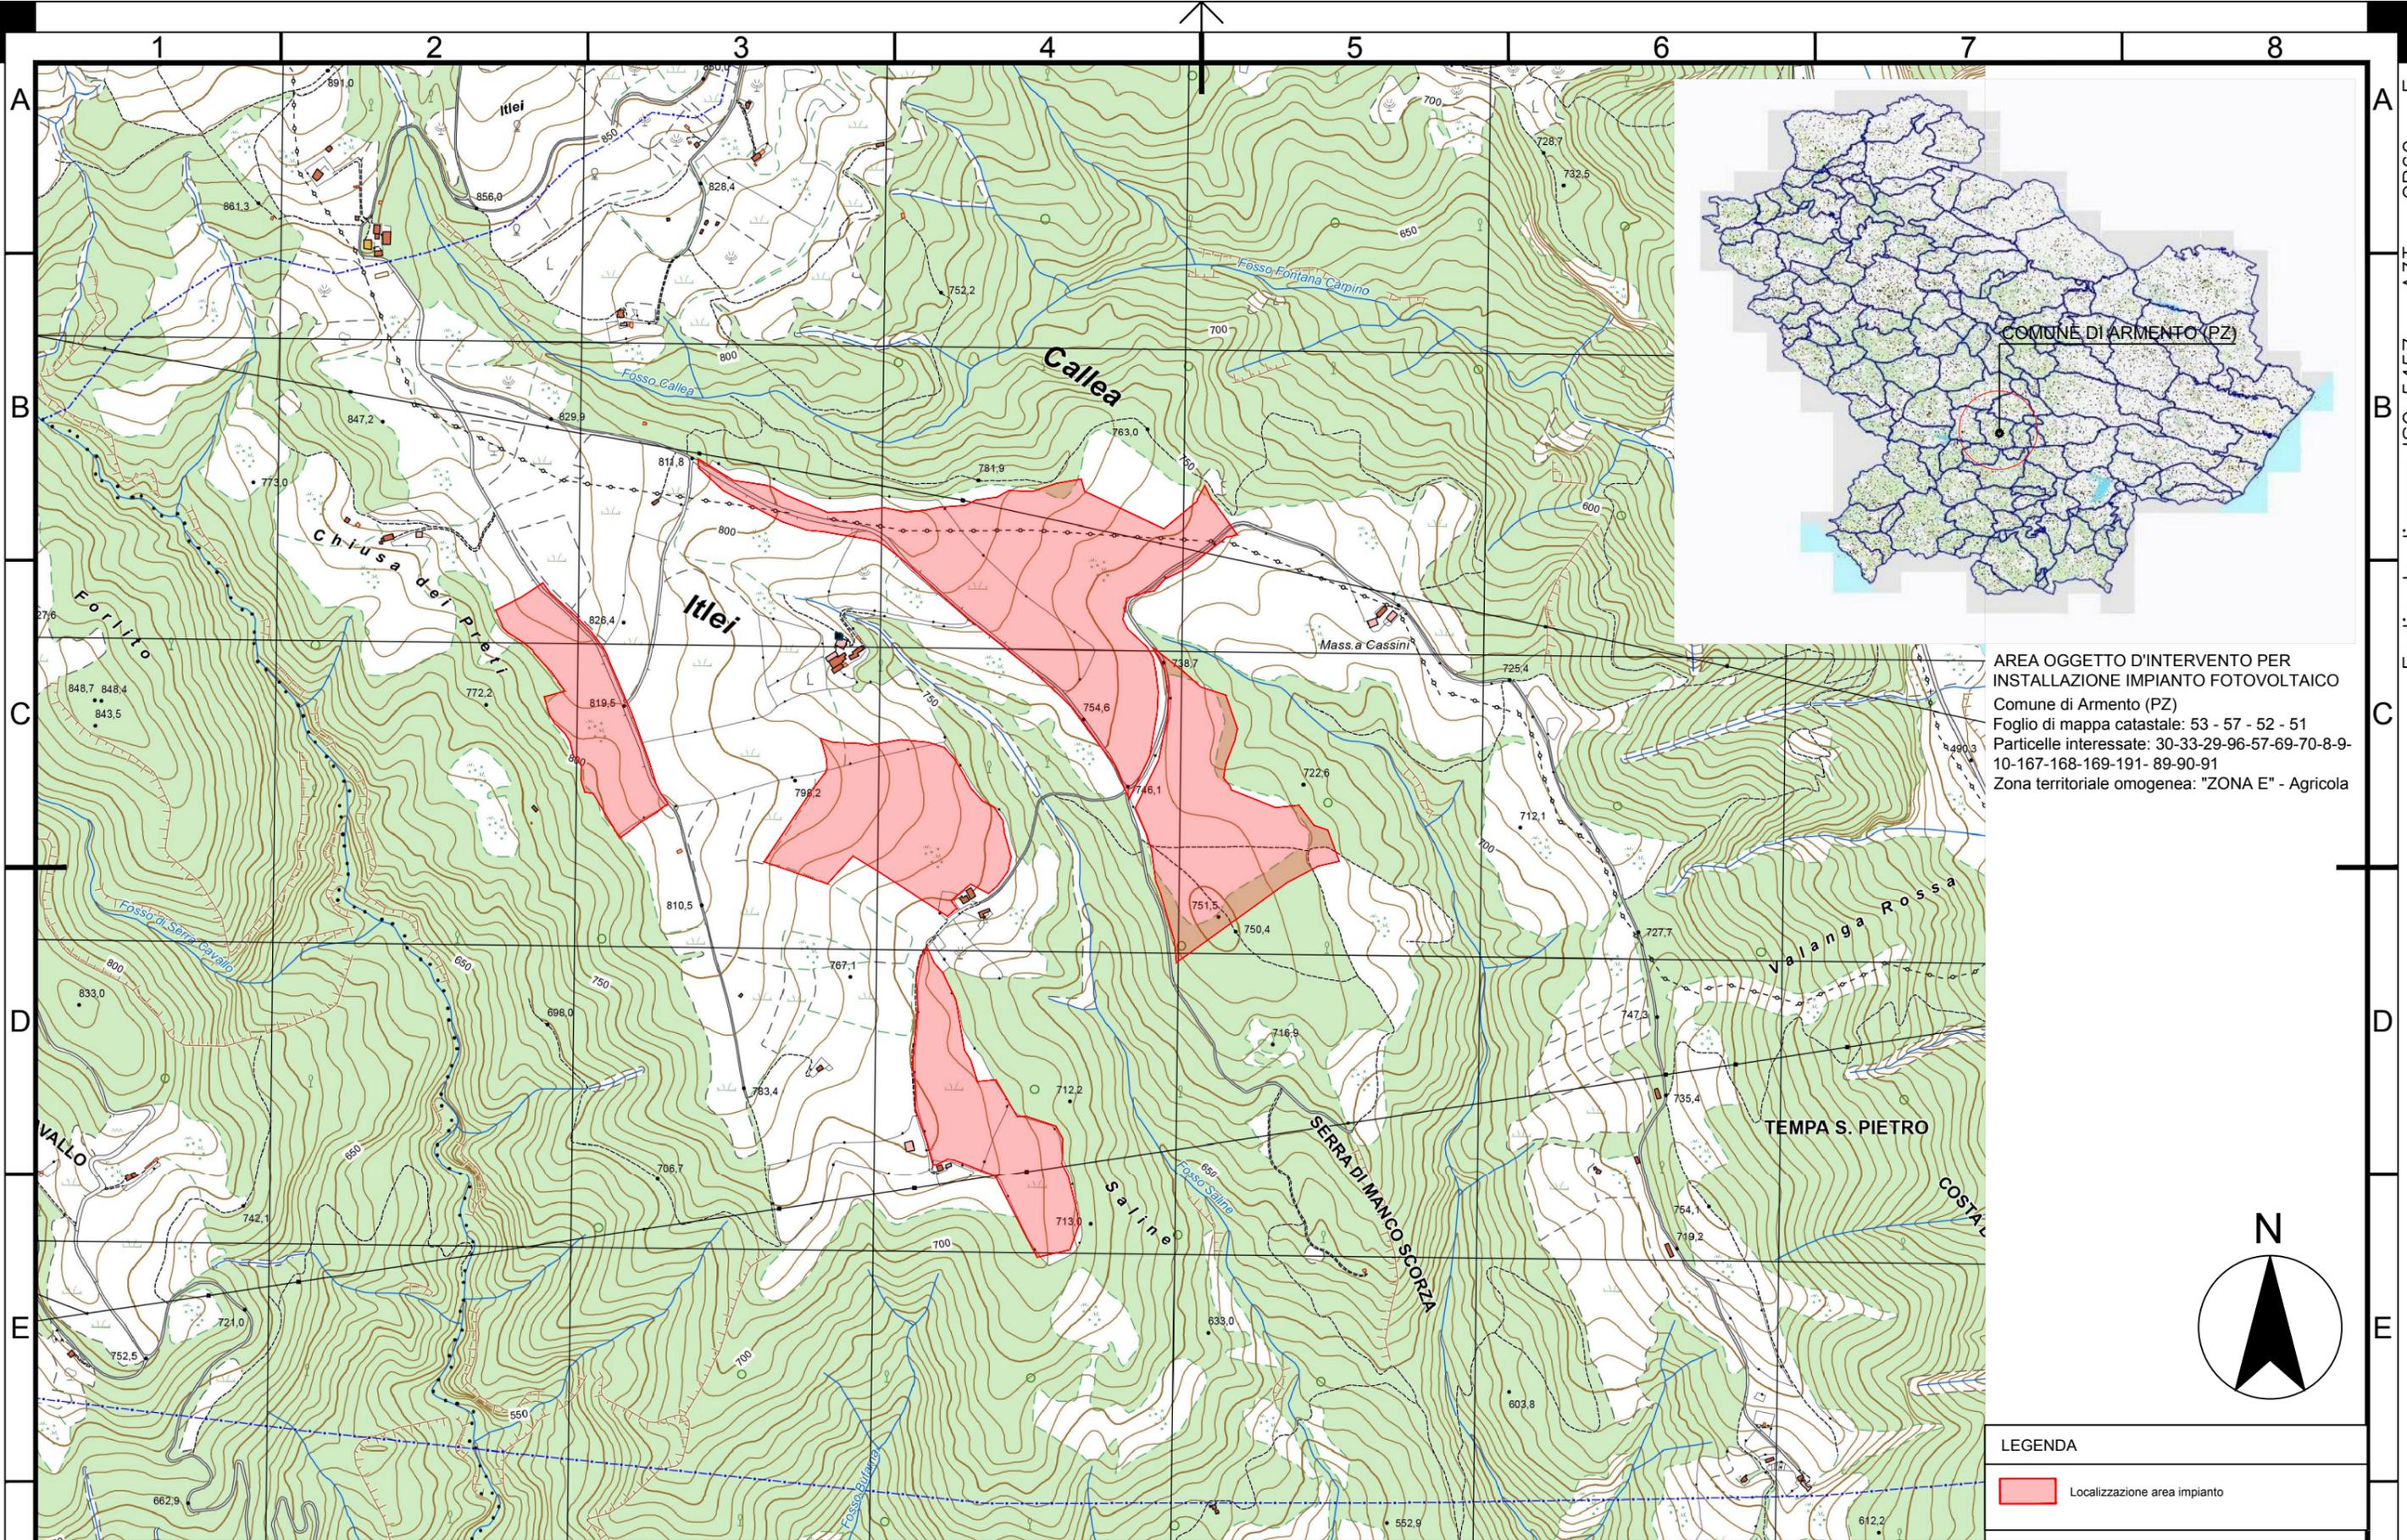

AREA OGGETTO D'INTERVENTO PER  
 INSTALLAZIONE IMPIANTO FOTOVOLTAICO  
 Comune di Armento (PZ)  
 Foglio di mappa catastale: 53 - 57 - 52 - 51  
 Particelle interessate: 30-33-29-96-57-69-70-8-9-  
 10-167-168-169-191- 89-90-91  
 Zona territoriale omogenea: "ZONA E" - Agricola

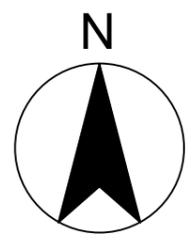

**LEGENDA**  
 Localizzazione area impianto

<b>COMMITTENTE:</b> <b>SOUTH ITALY SUN</b> South Italy Sun Strada comunale delle Fonticelle, snc Capannone 3 65015 Montesilvano (PE) C.F. e P.IVA 02237490681	<b>PROGETTAZIONE:</b>  Silver Ridge Power Italia Srl Sede legale: Via Silvio D'Amico, 63 - 00144 Roma - P.Iva e C.F. 09682631008 Unità locale: Via Luigi Iammarino, 2 - 06025 Ripalimondi (CB) Tel. + 39 0874 67018 - fax + 39 0874 1862021 info@srp.it   www.sarantabolitino.com	<b>LOCALIZZAZIONE IMPIANTO:</b> Armento (PZ) Coordinate geografiche: 40°17'14.2 N 16°03'13.2 E / 40.287273N, 16.053665E	<b>DESCRIZIONE IMPIANTO:</b> Realizzazione ed esercizio di un impianto fotovoltaico a terra della potenza di 18,50 MWp, e delle opere di connessione sito nel Comune di Armento (Pz) località Itlei, snc	<b>TITOLO ELABORATO:</b> Stralcio dello strumento urbanistico generale <b>CODICE ELABORATO:</b> ARM_A.12.A.2	DATE: APR/2021   Rev: 00 Progettista: FIRMA
---	---	---	--	--	---

NON E' PERMESSO CONSERVARE A TERZO O RIPRODURRE QUESTO DOCUMENTO NE' UTILIZZARNE IL CONTENUTO O RENDERSI NOTO A TERZI SENZA LA NOSTRA AUTORIZZAZIONE ESPLICITA. OGNI INFRAZIONE COMPORTE IL RISARCIMENTO DEI DANNI SUBITI. E' FATTA RISERVA DI TUTTI I DIRITTI DERIVATI DA BREVETTI O MODELLI.