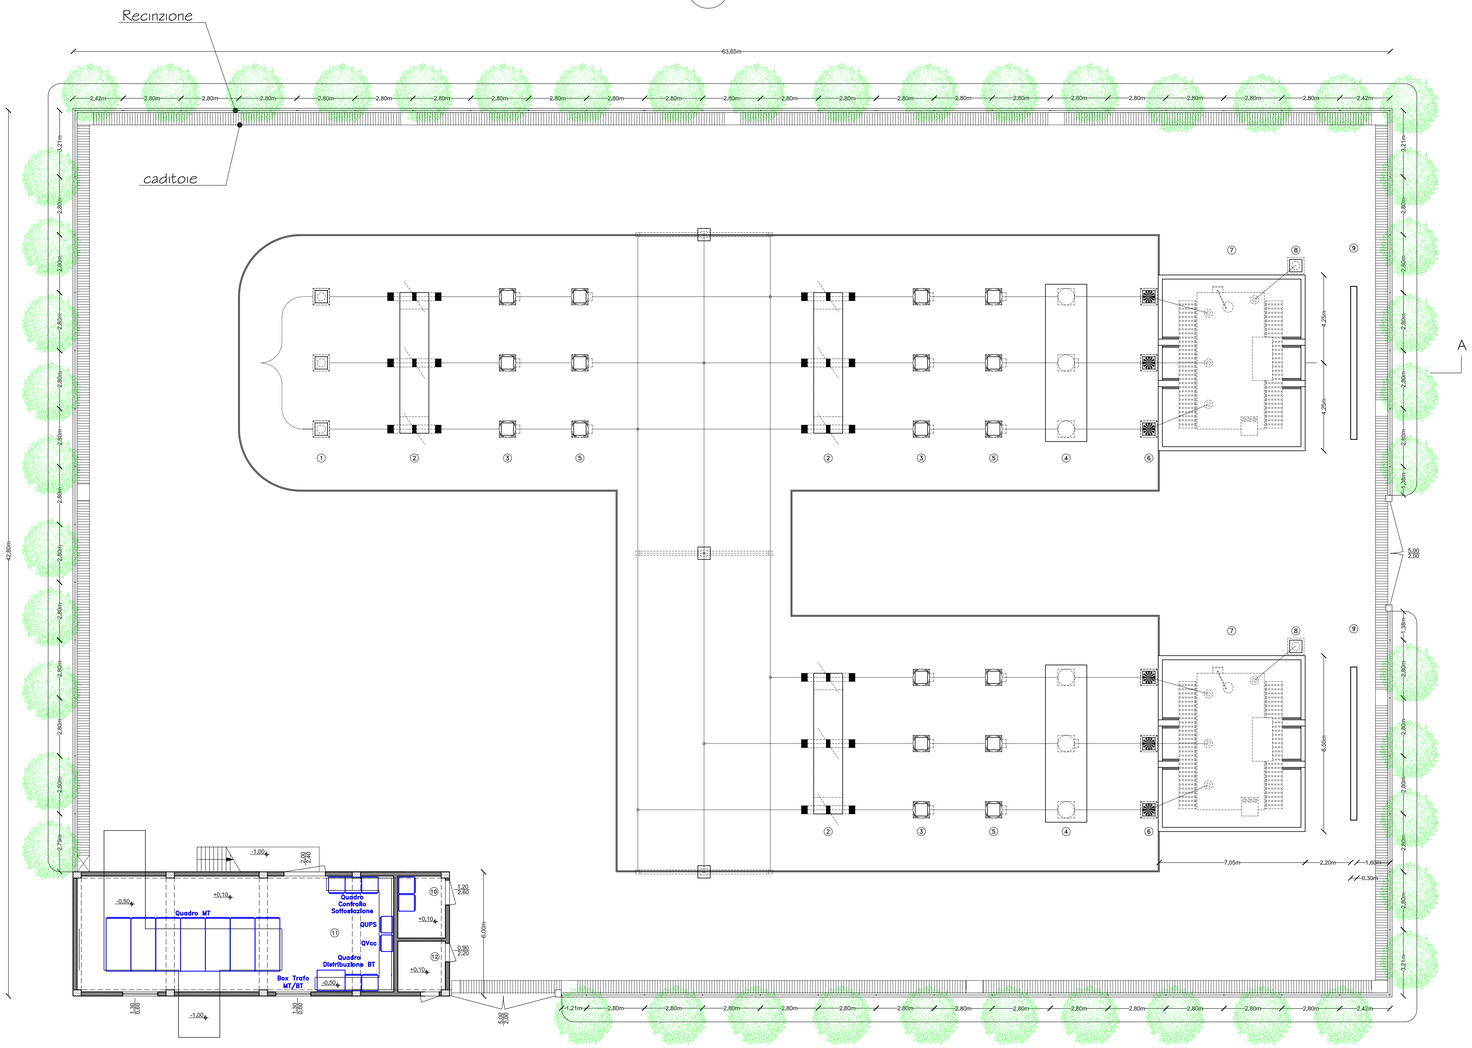

PIANTA PIANO TERRA

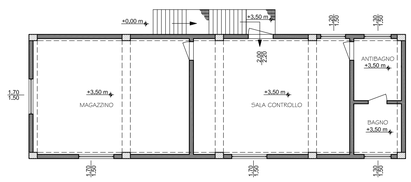

PIANTA PIANO SUPERIORE

LEGENDA

1: Supporto per cavo AT interrato
2: Sezionatore
3: Trasformatore di corrente
4: Interruttore
5: Trasformatore di tensione induttivo
6: Scaricatore di tensione
7: Trasformatore elevatore
8: Neutro trasformatore
9: Muro parafiamma
10: Locale battene TM.E
11: Locale quadri TM.E
12: Locale contatori

RIFERIMENTI

DK 5400: Criteri di allacciamento di clienti alla rete AT della distribuzione

REGIONE SICILIANA
COMUNE DI BUTERA

REV.	DATA EMISSIONE	CODICE MISSIONE	DESCRIZIONE REVISIONE	PREPARATO ARCH. G. MAGRIN	CONTROLLATO DA ING. G. FERRUGGIA	APPROVATO DA ING. G.F.
00	22/11/06	R	EMISSIONE			

AUTORIZZAZIONE EMISSIONE

PARCO EOLICO OFFSHORE DEL GOLFO DI GELA

CLIENTE: MEDITERRANEAN WIND OFFSHORE

TITOLO: SOTTOSTAZIONE DI TRASFORMAZIONE LAYOUT

TM.E. S.p.A. Termomeccanica Ecologia

PREVENTIVO	EMESSO DA	FORMATO	SCALA
97758	SPAZIO AL PROGETTO	A0	1:100

DOCUMENTO N° 97758SPEG011 — FOGLIO 1 — DI 1

INFORMAZIONI RISERVATE, DA NON UTILIZZARE PER SCOPI DIVERSI DA QUELLI PER CUI SONO STATE FORNITE
STAMPARE A COLORI — STAMPARE IN B/N

NOME FILE 97758SPEG011

spazio al **progetto** s.r.l.
Via Franz Listz, 29 - 90145 Palermo - Tel/Fax +39 0916820254
e.mail info@spazioalprogetto.com