Materiali in progressiva 6+50.00			
Nome materiale	Area	Volume	Volume cumulativo
Scavo	0.00	31.04	476.27
Rilevato	3.21	55.48	178.54

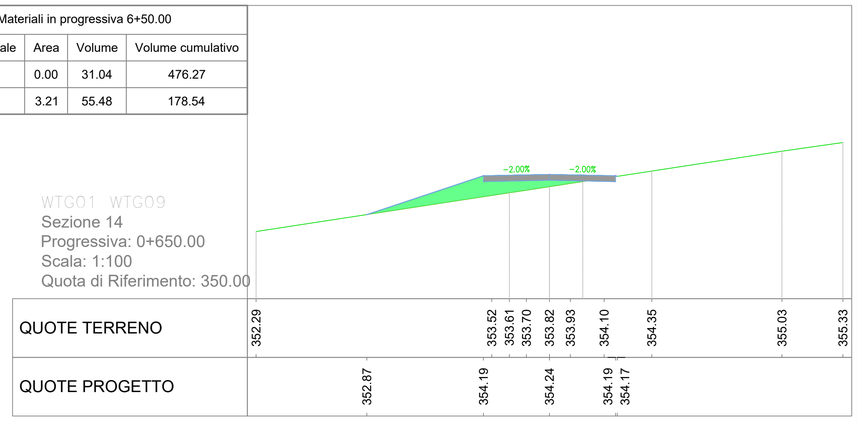

Materiali in progressiva 7+00.00			
Nome materiale	Area	Volume	Volume cumulativo
Scavo	1.04	17.35	493.62
Rilevato	0.30	74.75	253.30

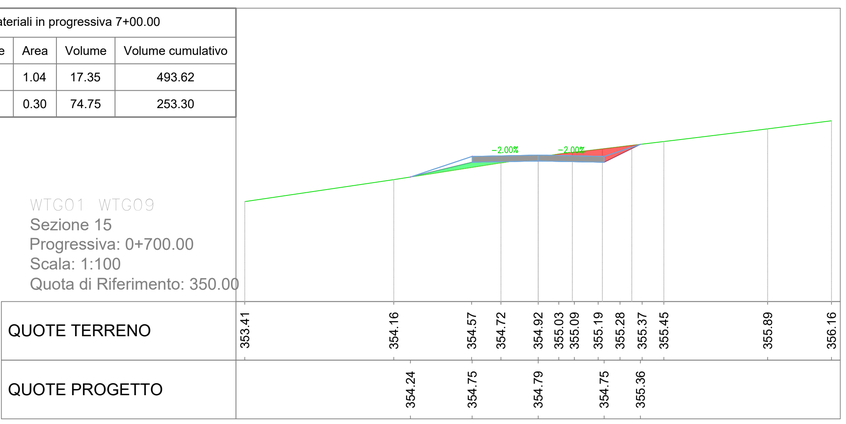

Materiali in progressiva 7+50.00			
Nome materiale	Area	Volume	Volume cumulativo
Scavo	0.64	41.69	535.30
Rilevato	0.02	6.51	259.81

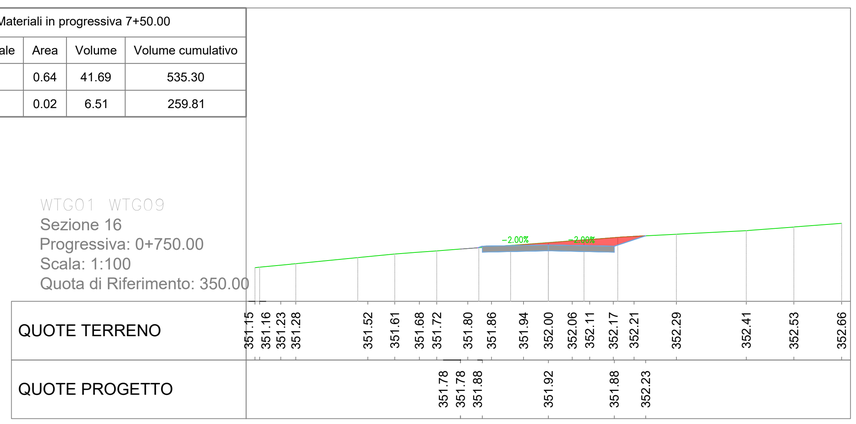

Materiali in progressiva 8+00.00			
Nome materiale	Area	Volume	Volume cumulativo
Scavo	0.41	26.08	561.39
Rilevato	0.52	10.56	270.37

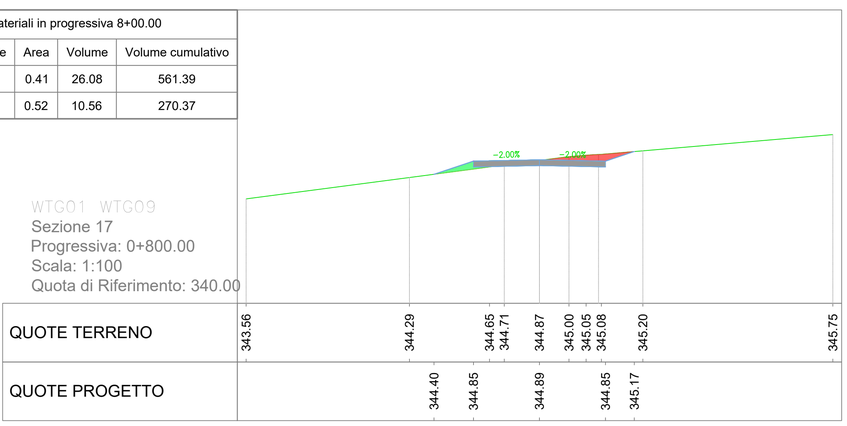

Materiali in progressiva 8+50.00			
Nome materiale	Area	Volume	Volume cumulativo
Scavo	0.35	18.86	580.25
Rilevato	1.04	38.09	308.46

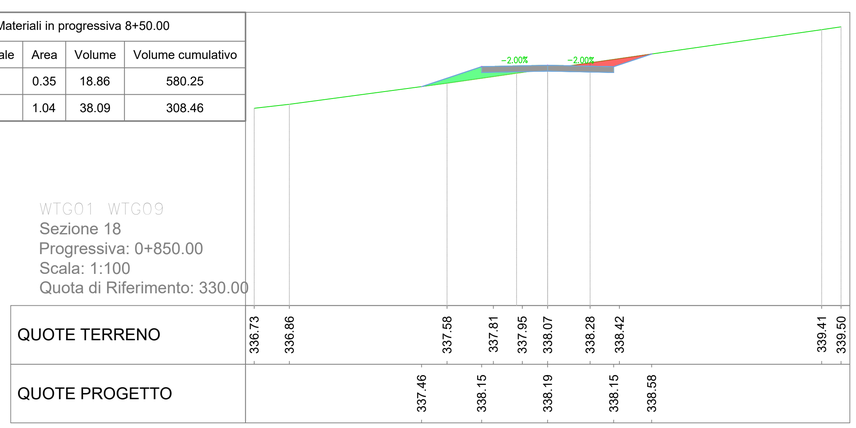

Materiali in progressiva 9+00.00			
Nome materiale	Area	Volume	Volume cumulativo
Scavo	0.33	16.79	597.04
Rilevato	1.06	52.47	360.93

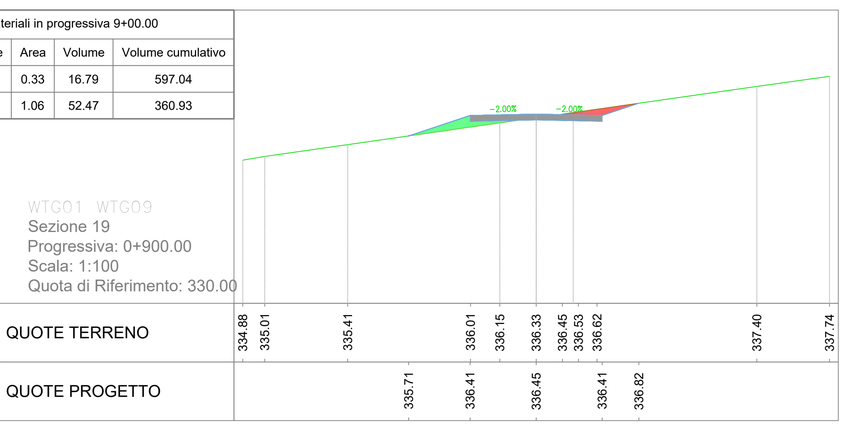

Materiali in progressiva 9+50.00			
Nome materiale	Area	Volume	Volume cumulativo
Scavo	1.40	40.00	637.04
Rilevato	0.01	19.06	379.99

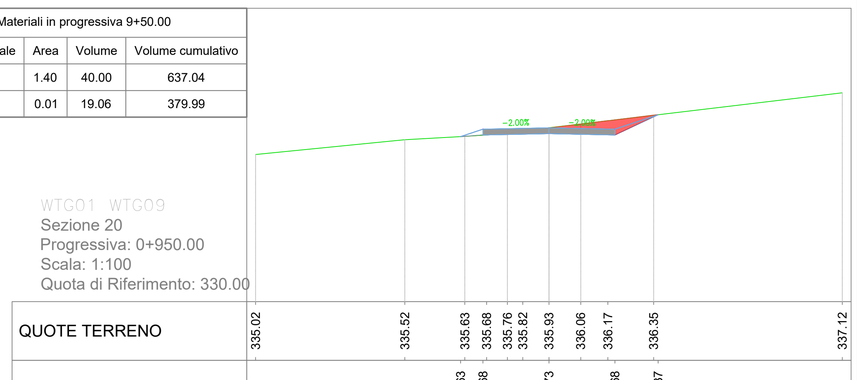

Materiali in progressiva 10+00.00			
Nome materiale	Area	Volume	Volume cumulativo
Scavo	0.00	23.67	660.71
Rilevato	0.44	8.25	388.25

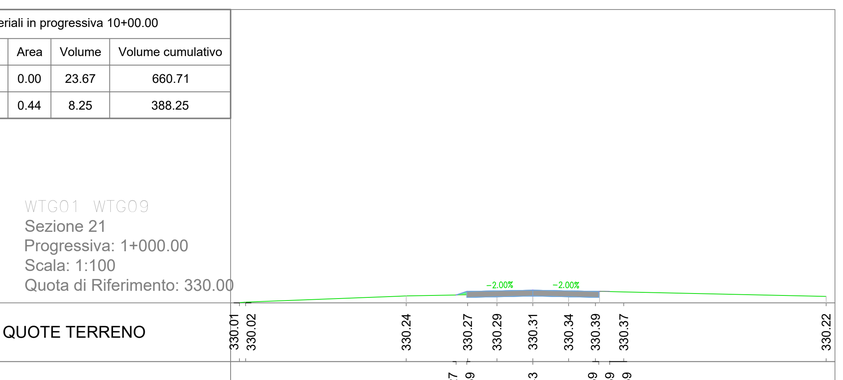

Materiali in progressiva 10+50.00			
Nome materiale	Area	Volume	Volume cumulativo
Scavo	0.77	13.10	673.81
Rilevato	0.00	7.34	395.59

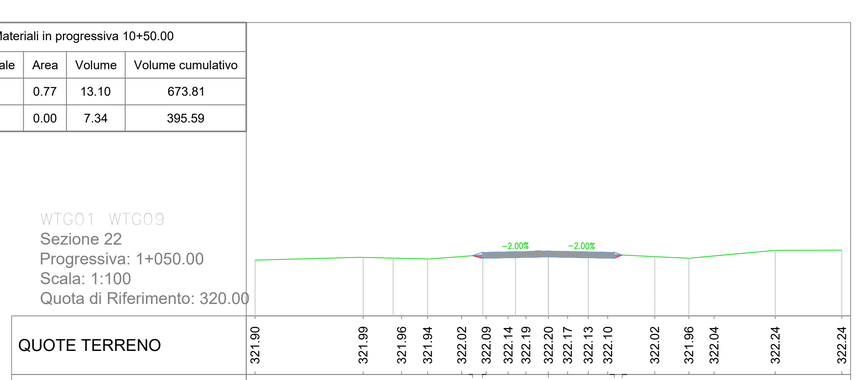

Materiali in progressiva 10+59.54			
Nome materiale	Area	Volume	Volume cumulativo
Scavo	0.12	3.78	677.59
Rilevato	0.03	0.11	395.70

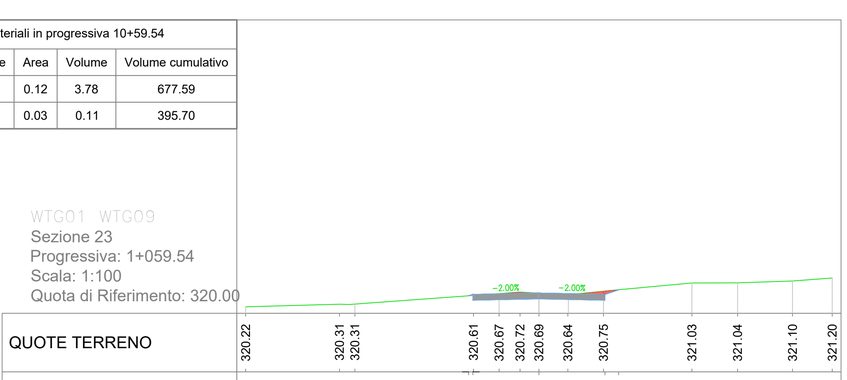

Fred.Olsen Renewables AS

FRED. OLSEN RENEWABLES ITALY S.R.L.
VIALE CASTRO PRETORIO 122 - 00185 ROMA (RM)

PROGETTO PER LA REALIZZAZIONE DI UN IMPIANTO PER LA PRODUZIONE DI ENERGIA MEDIANTE LO SFRUTTAMENTO DEL VENTO NEL TERRITORIO COMUNALE DI SAN GIULIANO DI PUGLIA (CB) E SANTA CROCE DI MAGLIANO (CB)

PROGETTO DEFINITIVO
prima emissione: luglio 2021

REV.	DATA	DESCRIZIONE:
1	mag 2022	

PROGETTAZIONE

Engeo soc. coop. a r.l.
via Volga c/o Fiera del Levante Pad.129 - BARI (BA)
ing. Sebanino GIOTTA - ing. Fabio PACCAPELO
ing. Francesca SACCAROLA - geom. Raffaella TISTI

ARCHITETTURA E PAESAGGIO

VIRUSDESIGN®
arch. Vincenzo RUSSO
via Puglie n.8 - Cerignola (FG)

IMPIANTI ELETTRICI
ing. Roberto DI MONTE

GEOLOGIA
geol. Pietro PEPE

ACUSTICA
ing. Francesco PAPEO

ARCHEOLOGIA
dr.ssa archeol. Domenica CARRASSO
DOMENICA CARRASSO
Via G. Marconi, 19
70017 PUTIGNANO (BA)
C.F. CRR DNC 80L46 A662U
P.IVA 06484280728

STUDIO PEDO-AGRONOMICO
dr.ssa Lucia PESOLA - dr. Rocco LABADESSA

ASPETTI FAUNISTICI
dott. nat. Fabio MASTROPASQUA

PD.G. ELABORATI GRAFICI
EG.2 VIABILITÀ E PIAZZOLE
EG.2.4.1.3 VIABILITÀ DI CANTIERE DEL PARCO EOLICO
sezioni trasversali viabilità accesso WTG T01 - T09
scala 1:100