

PROGETTO PER LA REALIZZAZIONE DI UN IMPIANTO PER LA PRODUZIONE DI ENERGIA MEDIANTE LO SFRUTTAMENTO DEL VENTO NEL TERRITORIO COMUNALE DI SAN GIULIANO DI PUGLIA (CB) E SANTA CROCE DI MAGLIANO (CB)

PROGETTO DEFINITIVO
prima emissione: luglio 2021

REV.	DATA	DESCRIZIONE:
1	mag 2022	

PROGETTAZIONE



via Volga c/o Fiera del Levante Pad.129 - BARI (BA)
ing. Sebanino GIOTTA - ing. Fabio PACCAPELO
ing. Francesca SACCAROLA - geom. Raffaella TISTI



IMPIANTI ELETTRICI
ing. Roberto DI MONTE



GEOLOGIA
geol. Pietro PEPE

ACUSTICA
ing. Francesco PAPEO

ARCHEOLOGIA
dr.ssa archeol. Domenica CARRASSO

DOMENICA CARRASSO
Via G. Marconi, 19
70017 PUTIGNANO (BA)
C. F. CRR DNC B9L44 A348J
P. IVA 08438130724

STUDIO PEDO-AGRONOMICO
dr.ssa Lucia PESOLA - dr. Rocco LABADESSA



ASPETTI FAUNISTICI
dott. nat. Fabio MASTROPASQUA



ARCHITETTURA E PAESAGGIO

VIRUSDESIGN®
arch. Vincenzo RUSSO
via Puglie n.8 - Cerignola (FG)



PD.G. ELABORATI GRAFICI

EG.2 VIABILITÀ E PIAZZOLE

EG.2.7 PIAZZOLE: quaderno delle sezioni

scala 1:500 - 1:100





Piazzola 06

Piazzola 07

Piazzola 08

Piazzola 04

Piazzola 05


Piazzola 01

Piazzola 09

Piazzola 02

Piazzola 10


Piazzola 11

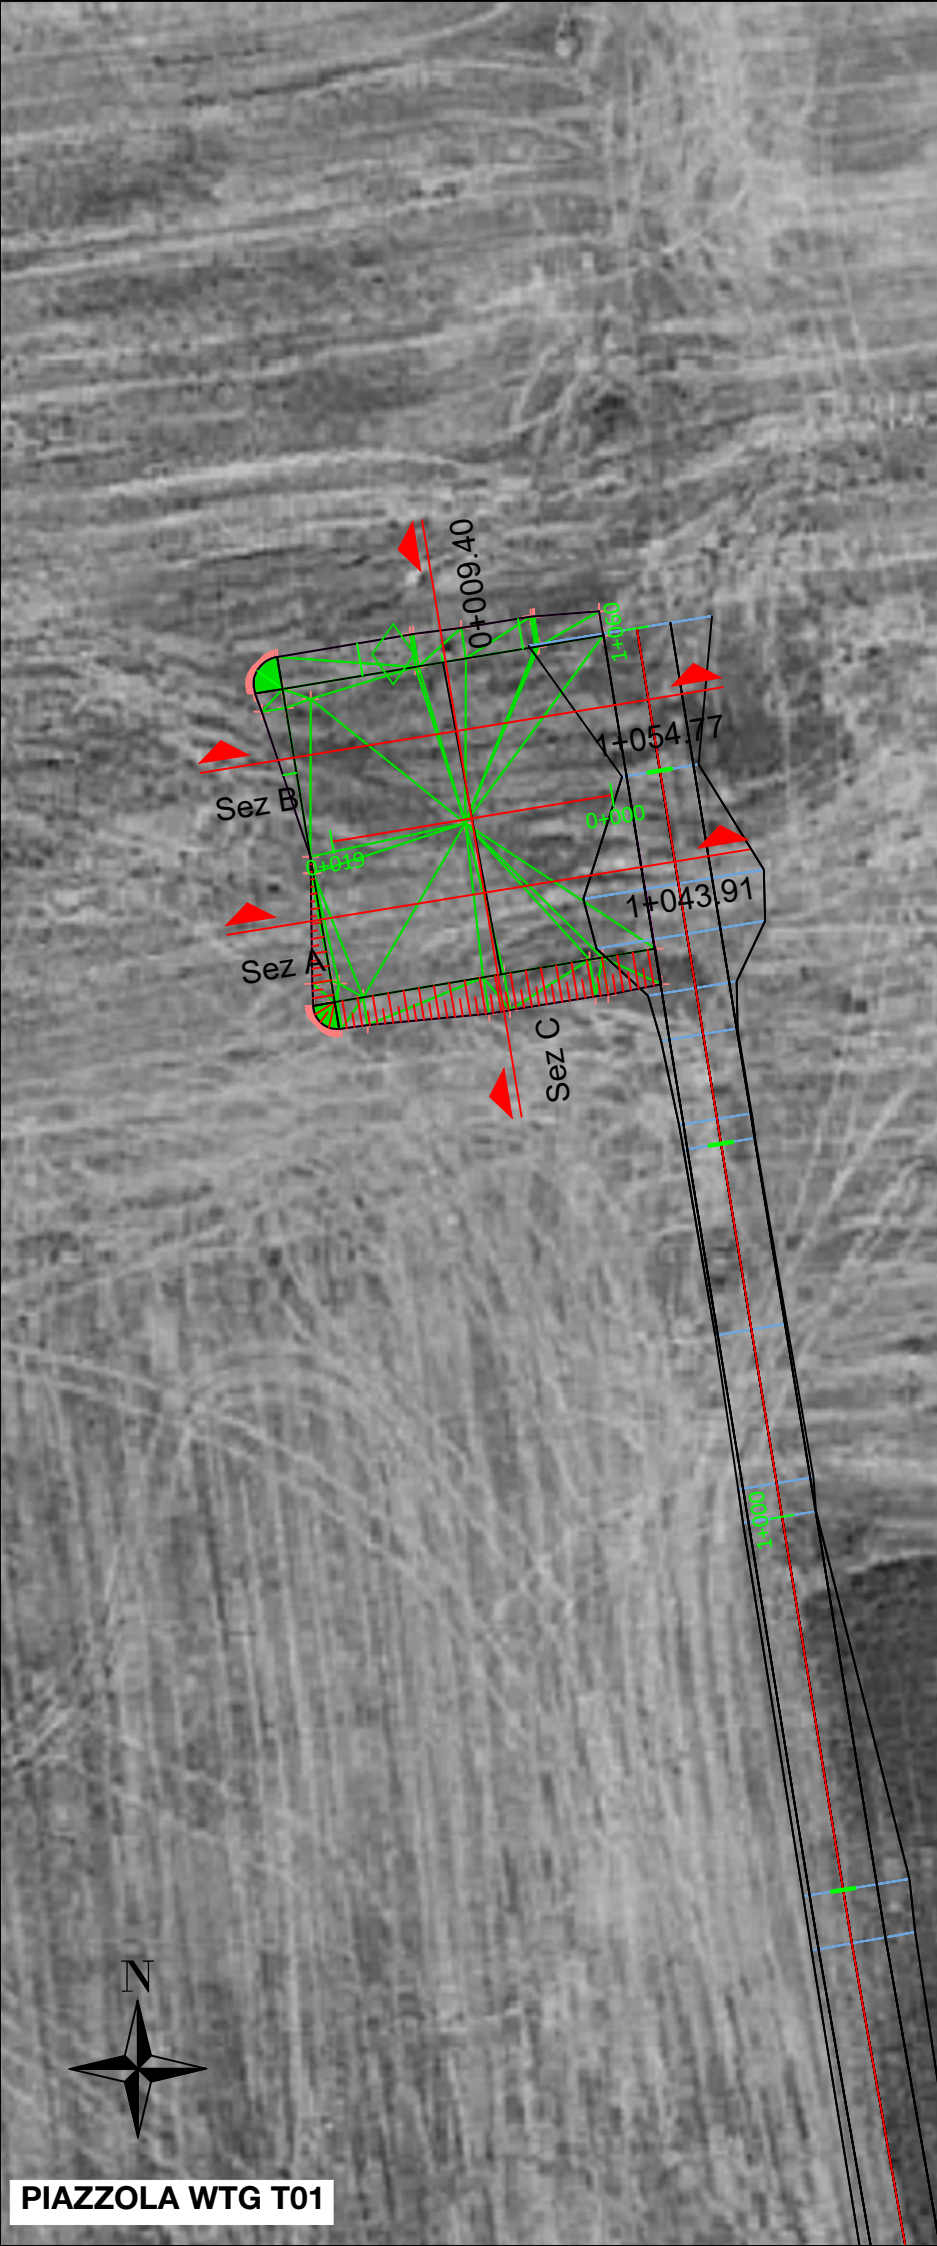

Materiali in progressiva 10+43.91			
Nome materiale	Area	Volume	Volume cumulativo
Scavo	20.56	5599.33	5599.33
Rilevato	0.00	0.00	0.00

VIABILITÀ 1-9
 Sezione A
 Progressiva: 1+043.91
 Scala: 1:100
 Quota di Riferimento: 320.00


QUOTE TERRENO
QUOTE PROGETTO

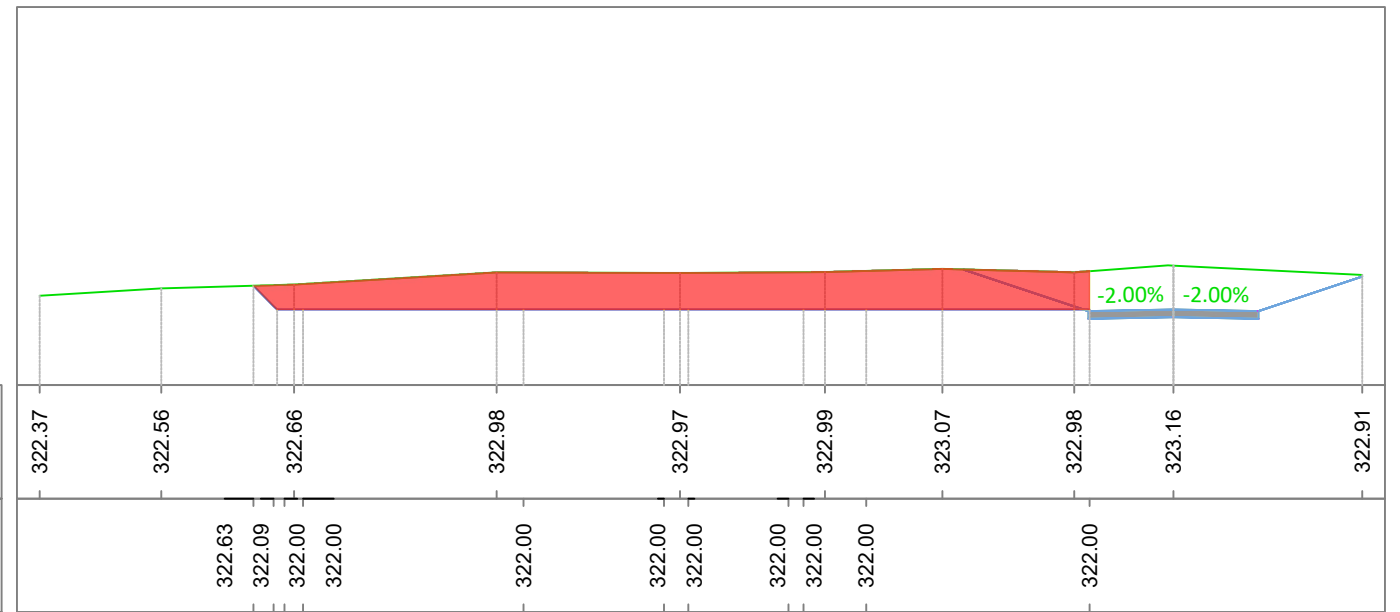

Materiali in progressiva 10+54.77			
Nome materiale	Area	Volume	Volume cumulativo
Scavo	0.00	74.40	5673.74
Rilevato	20.84	75.42	75.42

VIABILITÀ 1-9
 Sezione B
 Progressiva: 1+054.77
 Scala: 1:100
 Quota di Riferimento: 320.00


QUOTE TERRENO
QUOTE PROGETTO

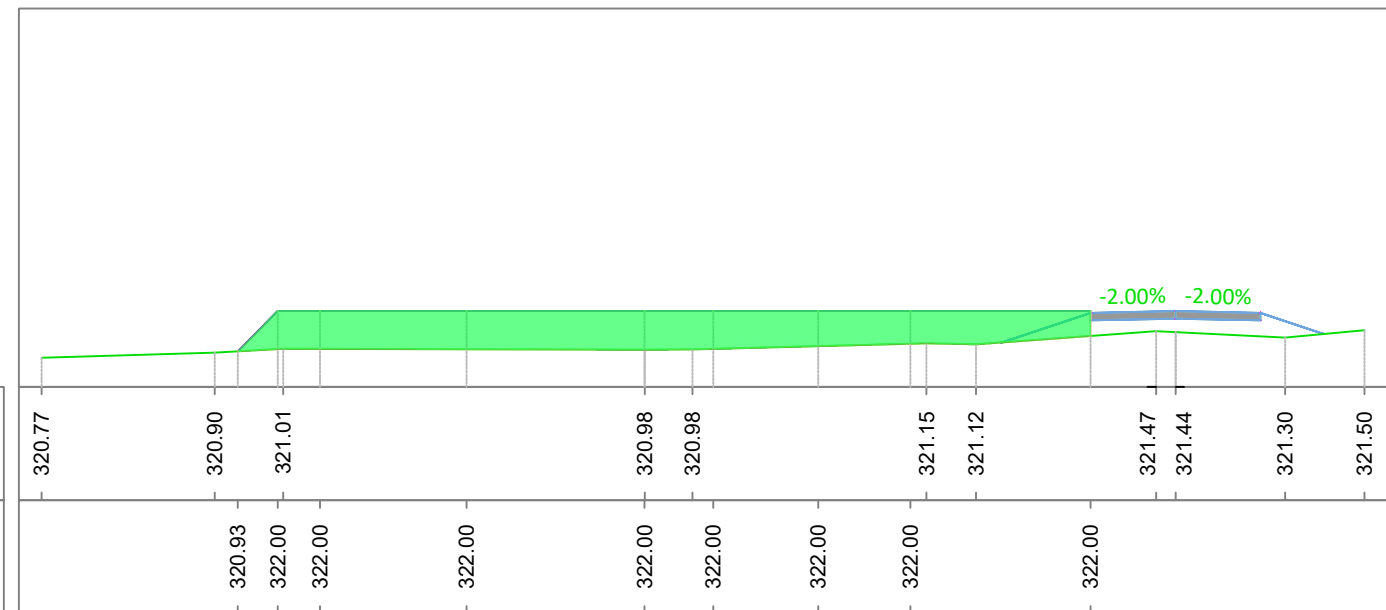

Materiali in progressiva 0+09.40			
Nome materiale	Area	Volume	Volume cumulativo
Scavo	13.06	0.00	0.00
Rilevato	11.36	0.00	0.00

PIAZZOLA1 TRASV
 Sezione C
 Progressiva: 0+009.40
 Scala: 1:100
 Quota di Riferimento: 315.00


QUOTE TERRENO
QUOTE PROGETTO

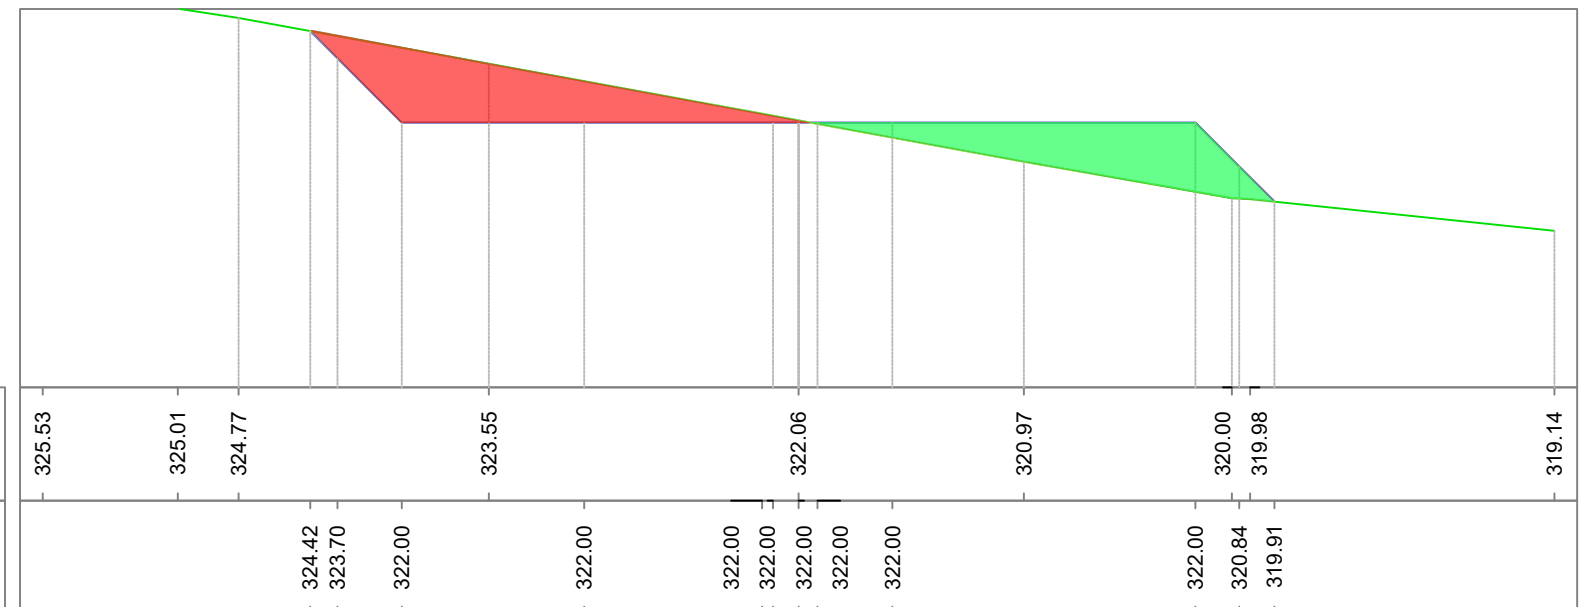




Materiali in progressiva 11+10.88			
Nome materiale	Area	Volume	Volume cumulativo
Scavo	18.80	0.00	0.00
Rilevato	0.31	0.00	0.00

VIABILITÀ 2
Sezione A
Progressiva: 1+110.88
Scala: 1:100
Quota di Riferimento: 310.00

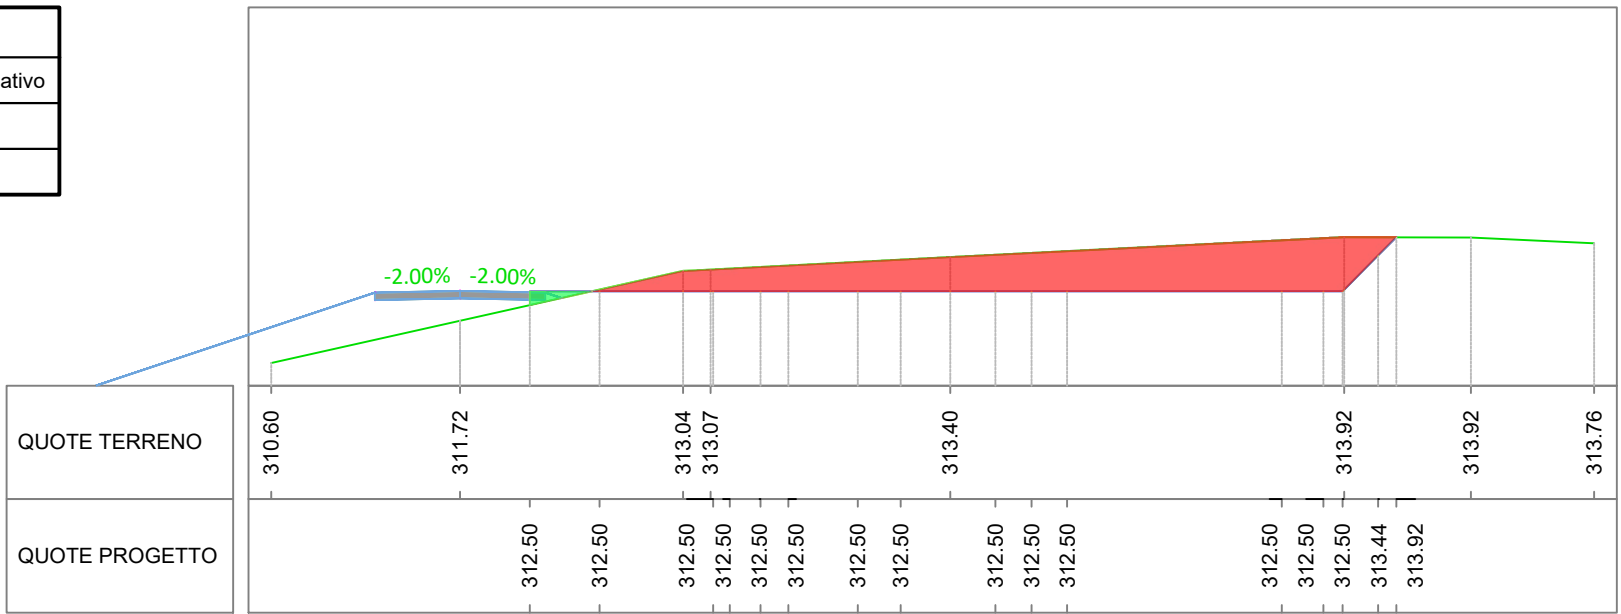


Materiali in progressiva 11+22.08			
Nome materiale	Area	Volume	Volume cumulativo
Scavo	9.67	156.67	156.67
Rilevato	5.27	25.56	25.56


VIABILITÀ 2
Sezione B
Progressiva: 1+122.08
Scala: 1:100
Quota di Riferimento: 310.00

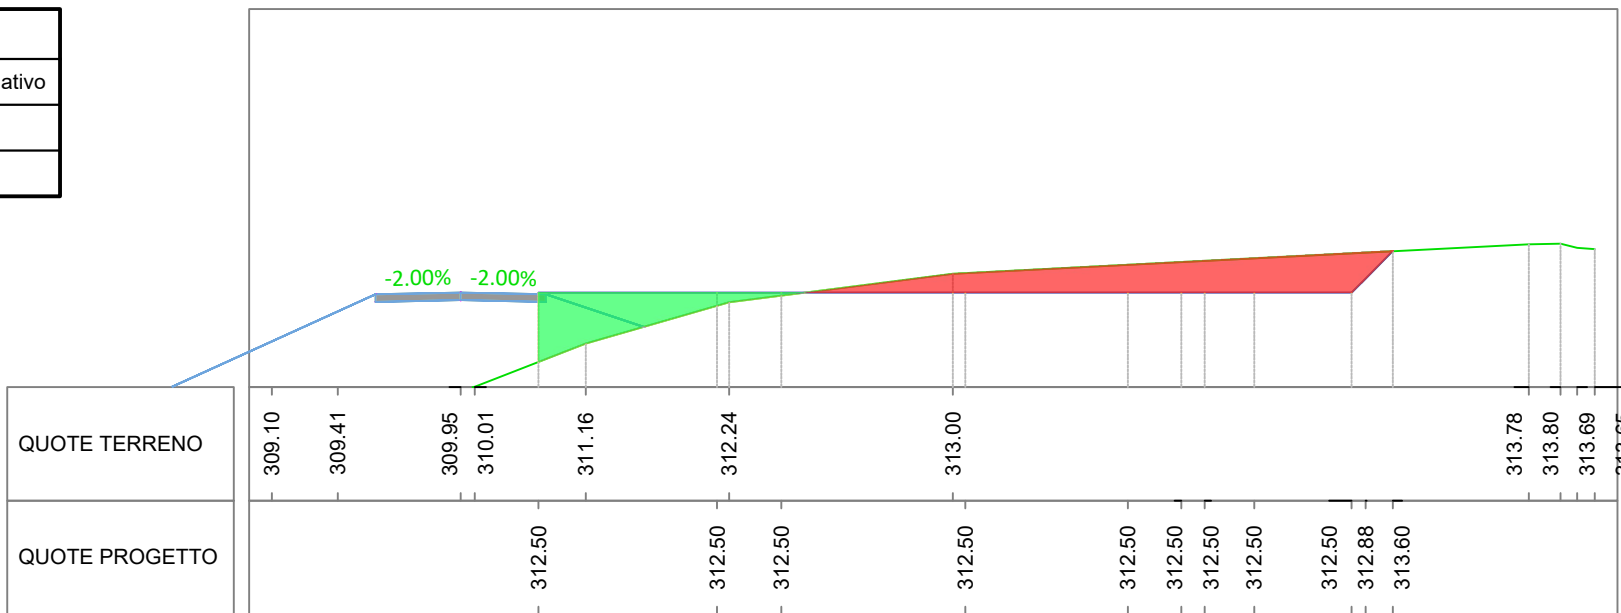

Materiali in progressiva 0+10.75			
Nome materiale	Area	Volume	Volume cumulativo
Scavo	14.62	0.00	0.00
Rilevato	0.00	0.00	0.00

PIAZZOLA2 TRASV
Sezione C
Progressiva: 0+010.75
Scala: 1:100
Quota di Riferimento: 310.00

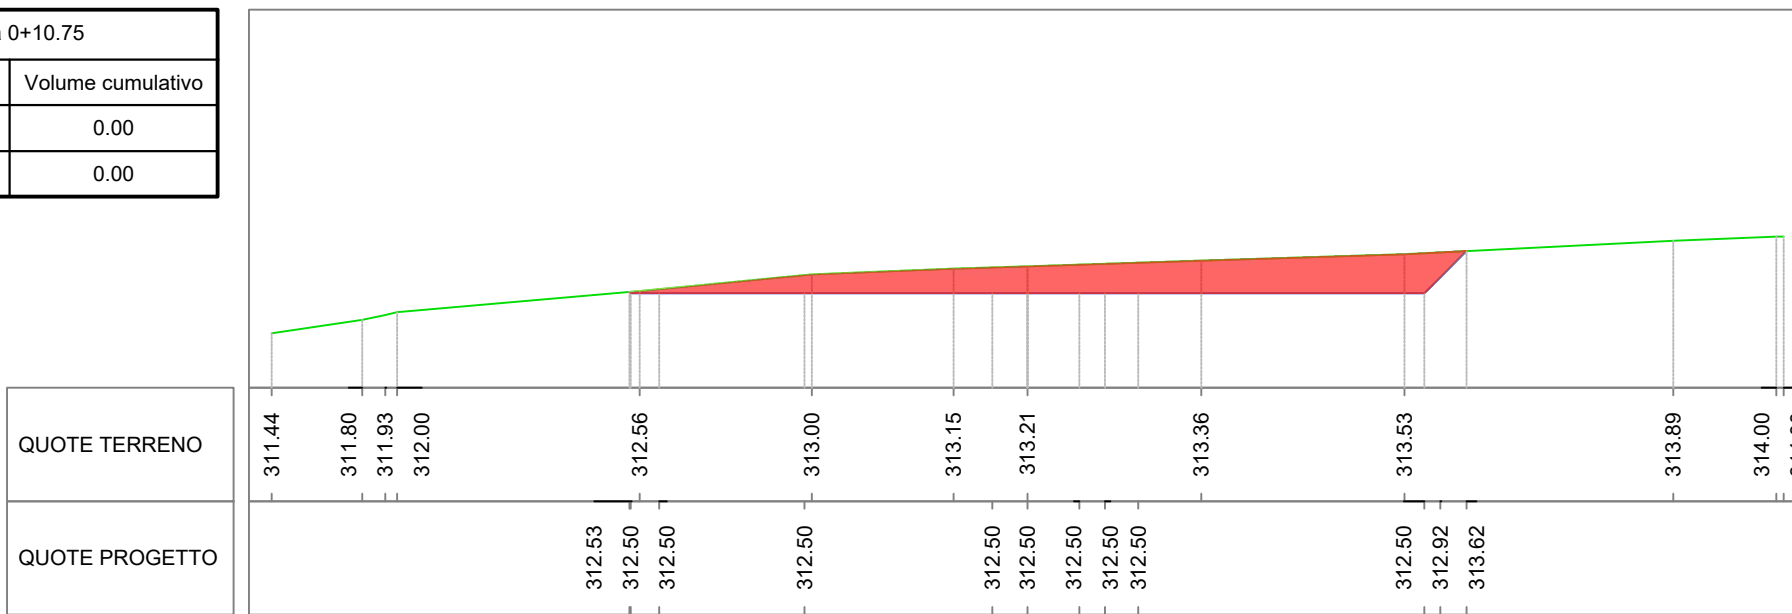


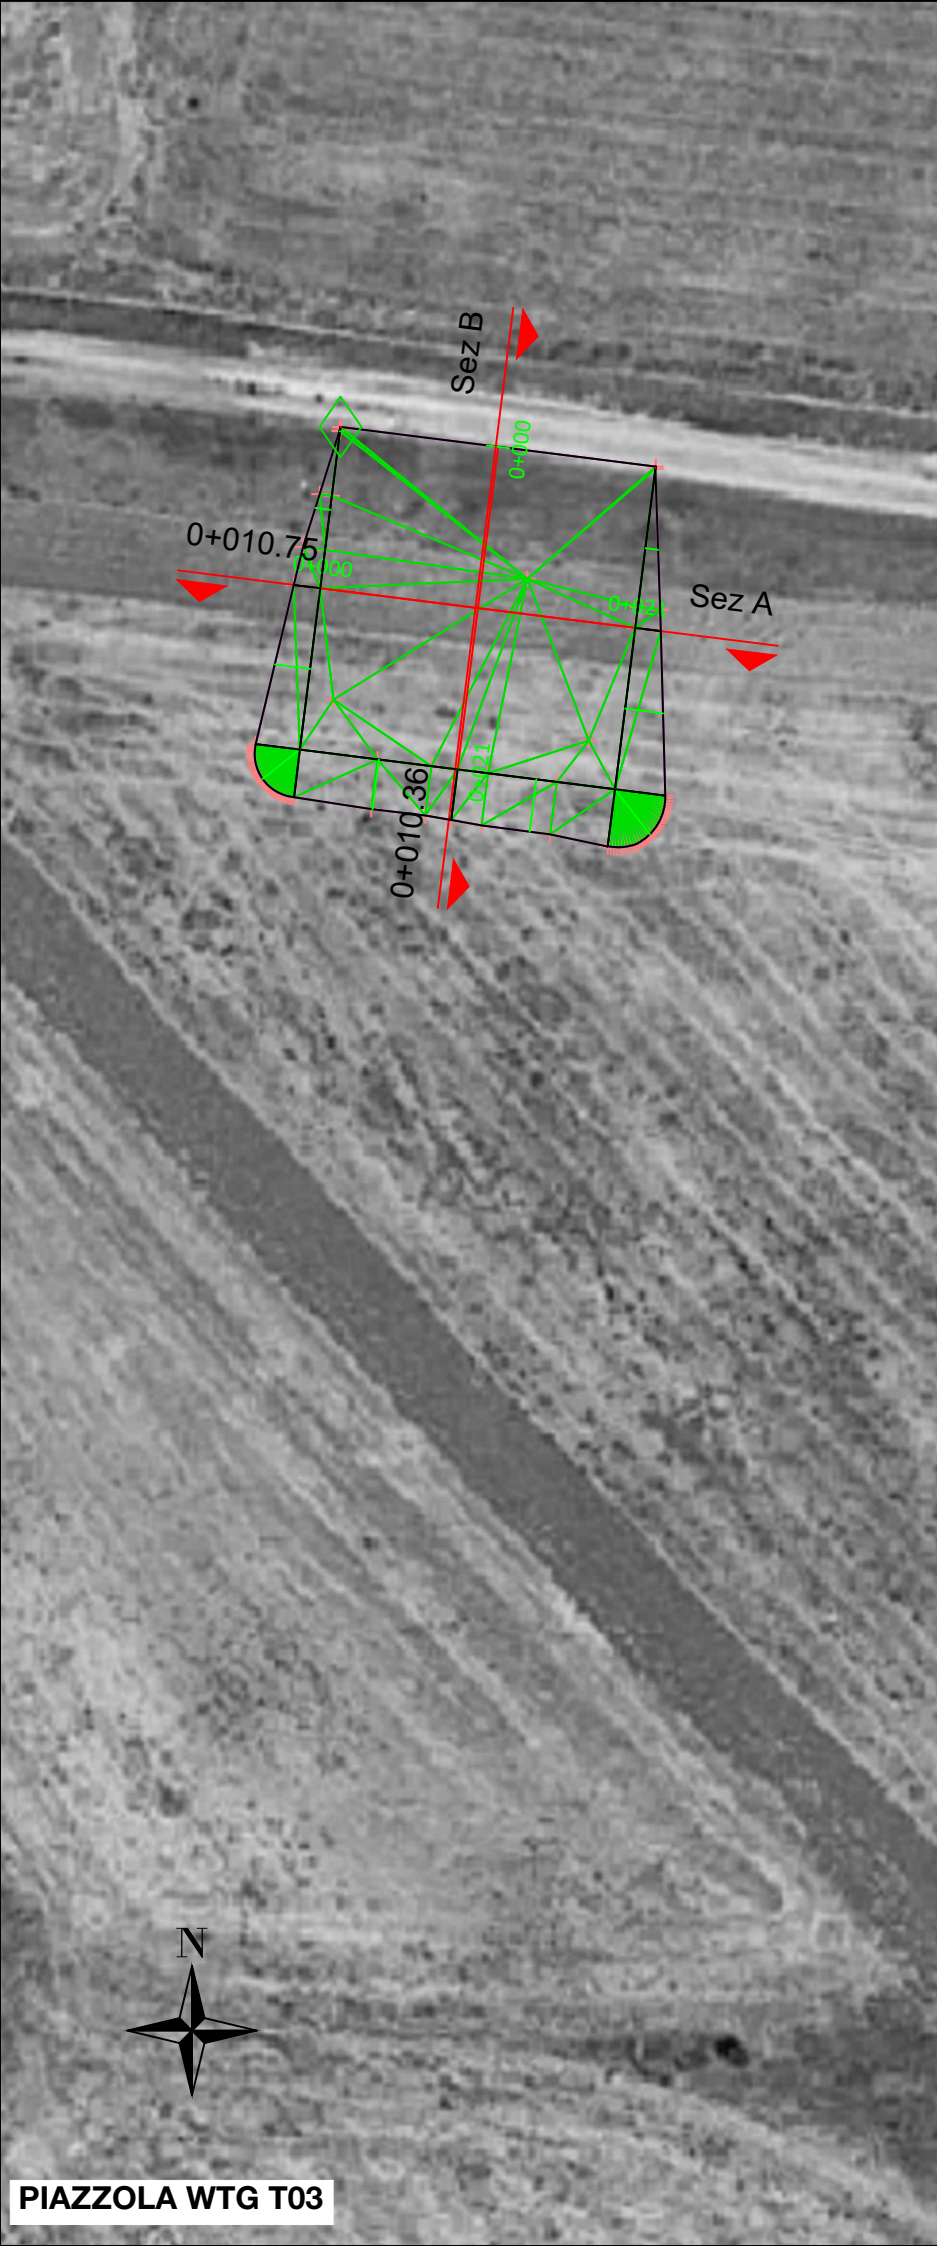

Materiali in progressiva 0+10.75			
Nome materiale	Area	Volume	Volume cumulativo
Scavo	0.00	0.00	0.00
Rilevato	38.85	0.00	0.00

PIAZZOLA 3
 Sezione A
 Progressiva: 0+010.75
 Scala: 1:100
 Quota di Riferimento: 385.00


QUOTE TERRENO
QUOTE PROGETTO

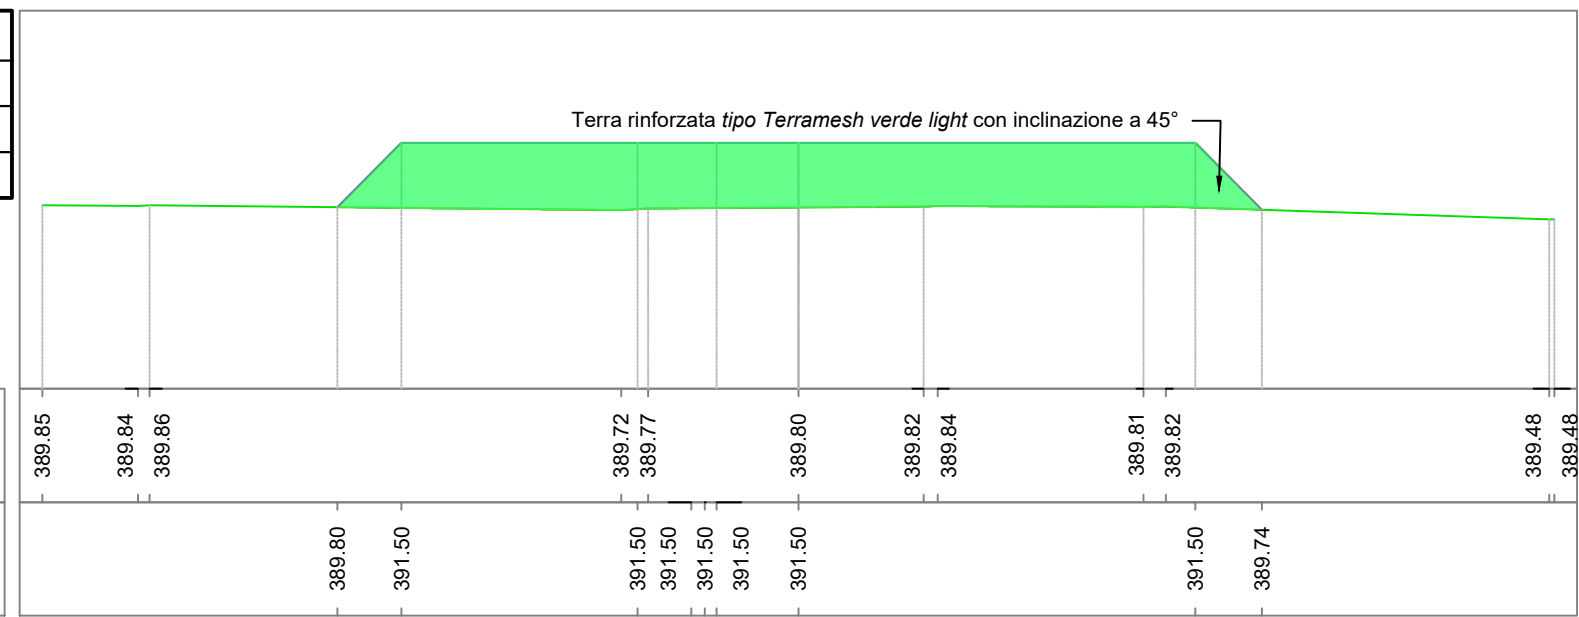

Materiali in progressiva 0+10.36			
Nome materiale	Area	Volume	Volume cumulativo
Scavo	0.01	0.00	0.00
Rilevato	39.64	0.00	0.00

PIAZZOLA 3 TRASV
 Sezione B
 Progressiva: 0+010.36
 Scala: 1:100
 Quota di Riferimento: 385.00

QUOTE TERRENO
QUOTE PROGETTO

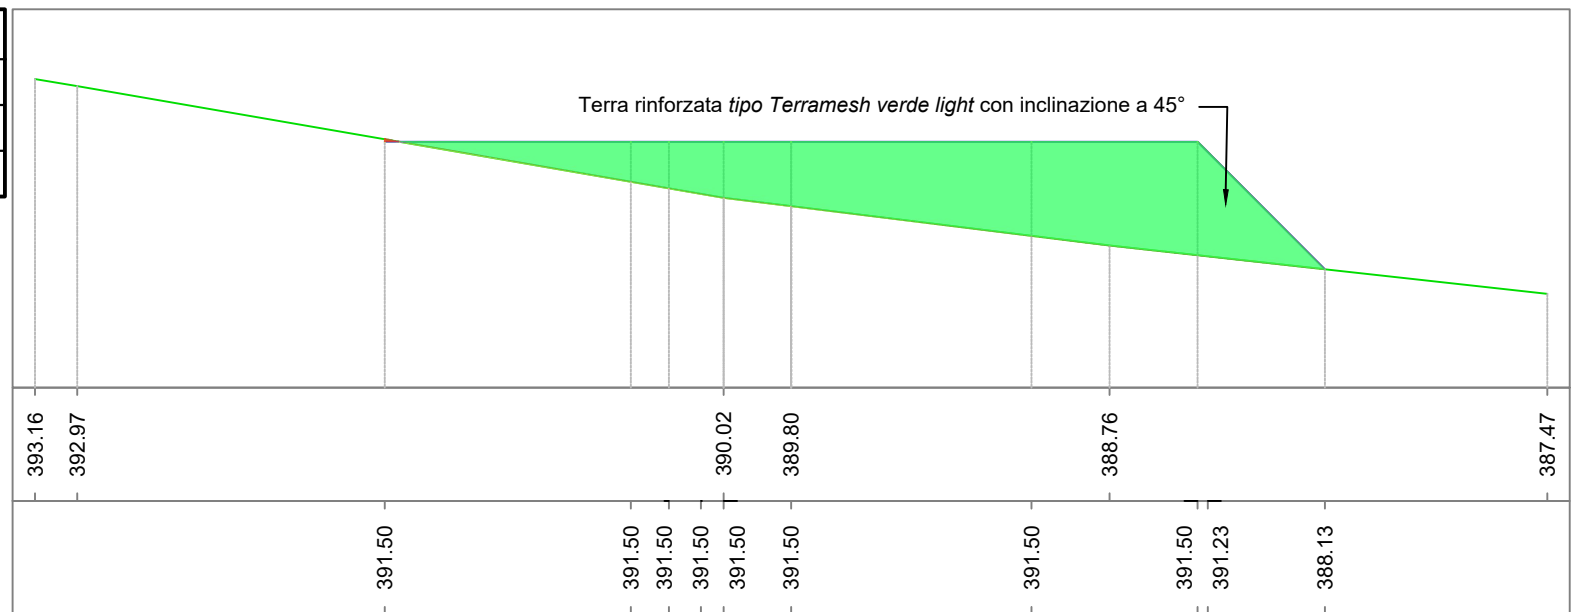


Materiali in progressiva 0+05.11			
Nome materiale	Area	Volume	Volume cumulativo
Scavo	0.00	0.00	0.00
Rilevato	45.35	0.00	0.00

VIABILITA 4
Sezione A
Progressiva: 0+005.11
Scala: 1:100
Quota di Riferimento: 357.00

QUOTE TERRENO

QUOTE PROGETTO

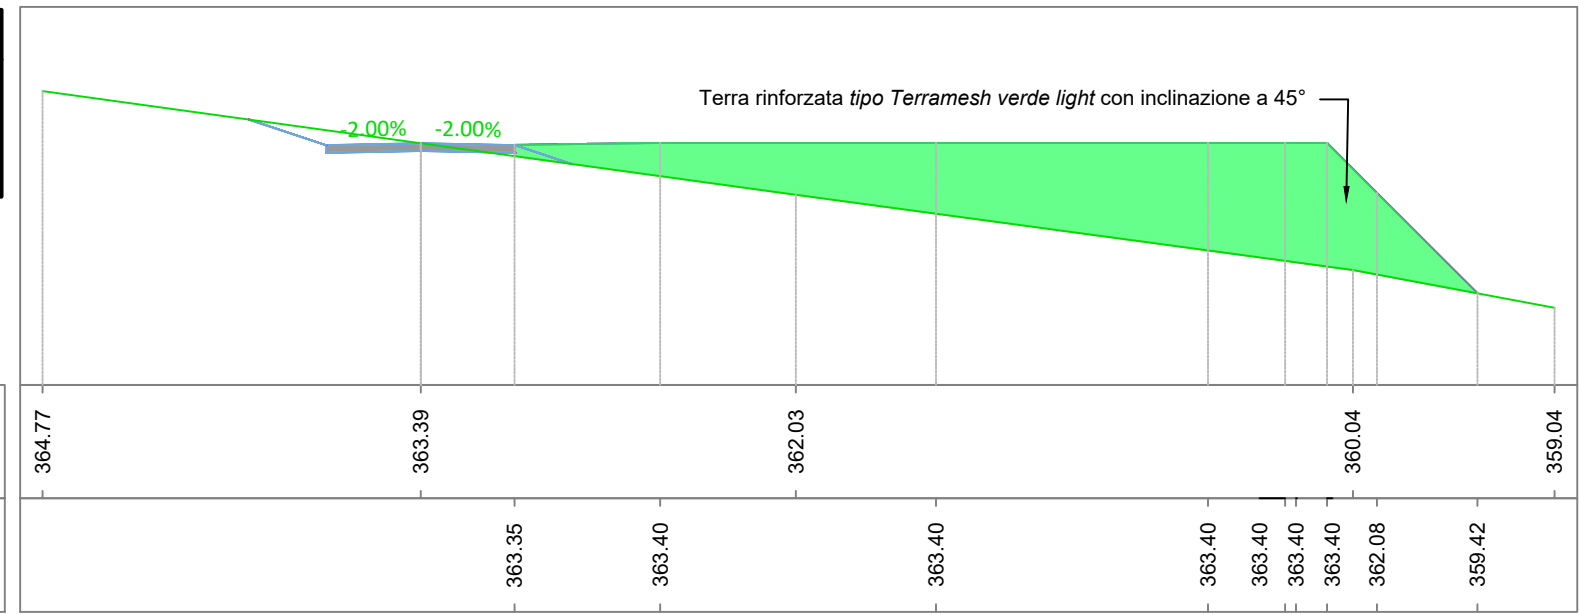


Materiali in progressiva 0+18.03			
Nome materiale	Area	Volume	Volume cumulativo
Scavo	0.00	0.00	0.00
Rilevato	45.09	584.14	584.14

VIABILITA 4
Sezione B
Progressiva: 0+018.03
Scala: 1:100
Quota di Riferimento: 357.00

QUOTE TERRENO

QUOTE PROGETTO


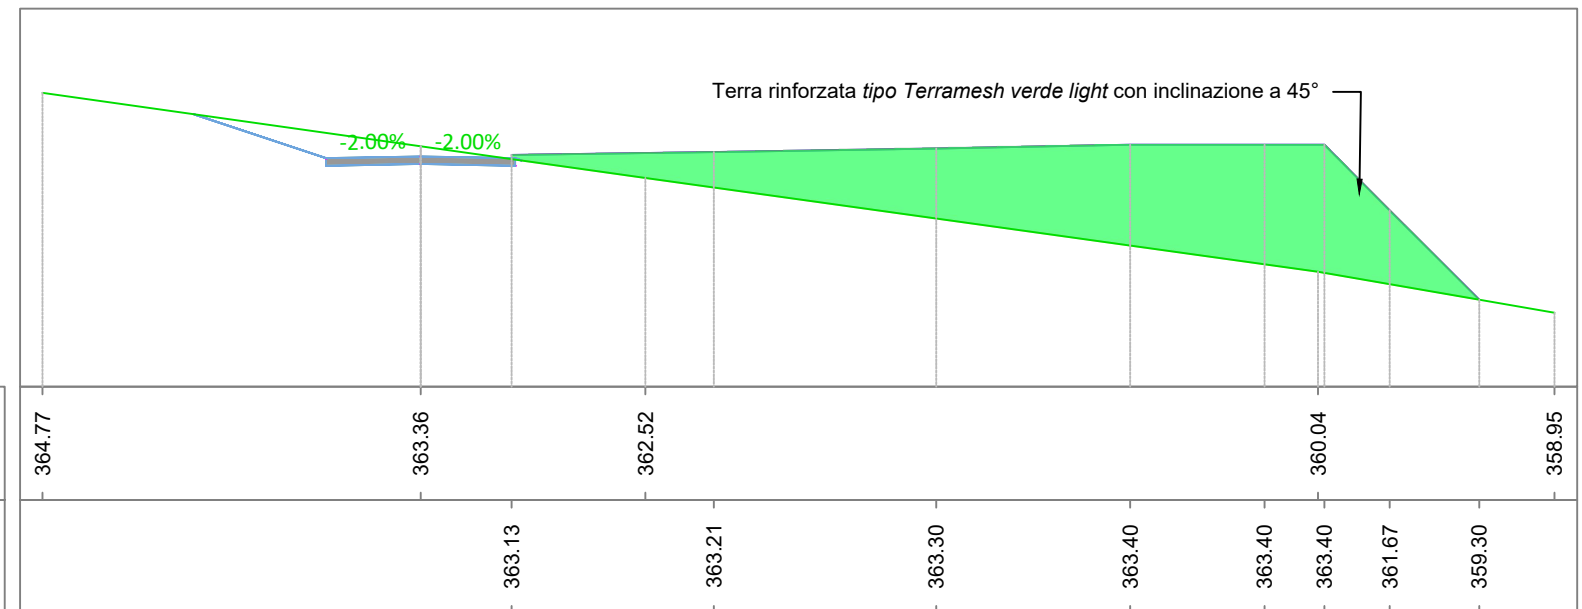



Materiali in progressiva 0+11.63			
Nome materiale	Area	Volume	Volume cumulativo
Scavo	0.00	0.00	0.00
Rilevato	55.09	0.00	0.00

PIAZZOLA 4 TRASV
Sezione C
Progressiva: 0+011.63
Scala: 1:100
Quota di Riferimento: 360.00

QUOTE TERRENO

QUOTE PROGETTO

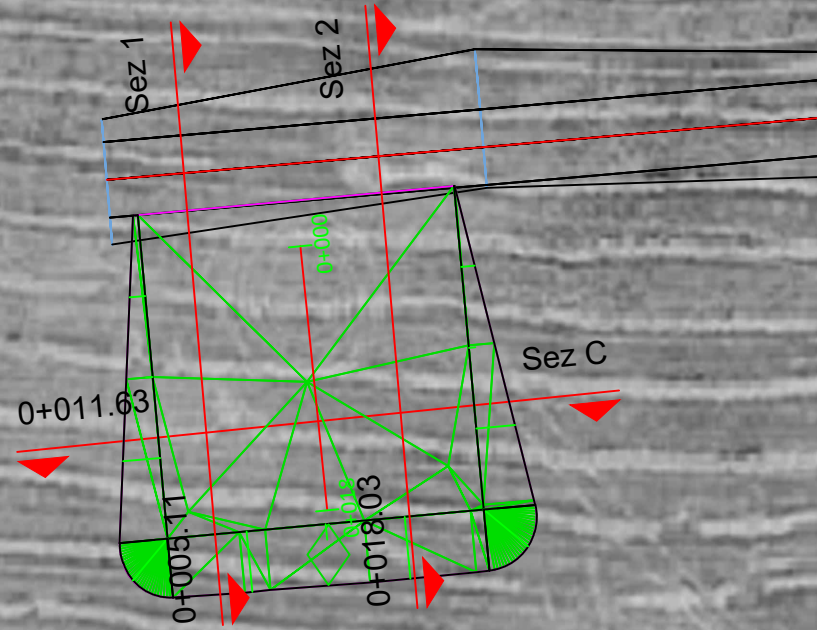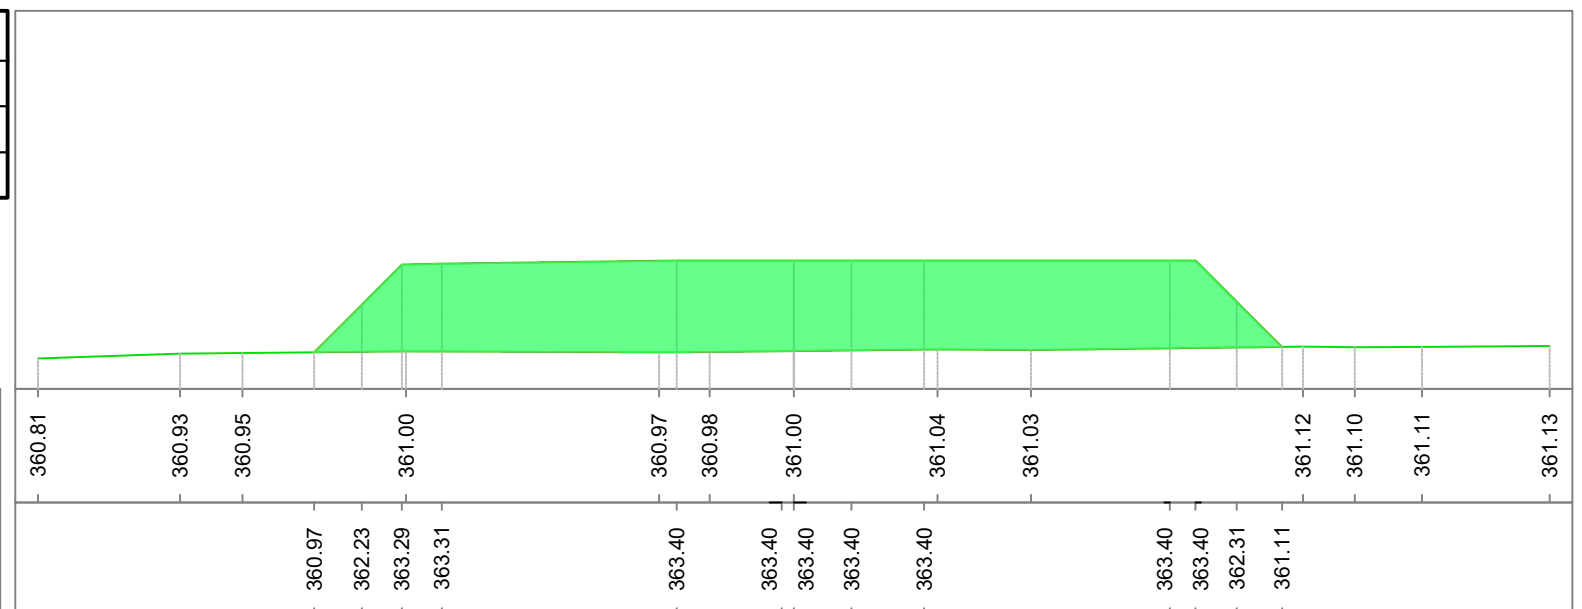

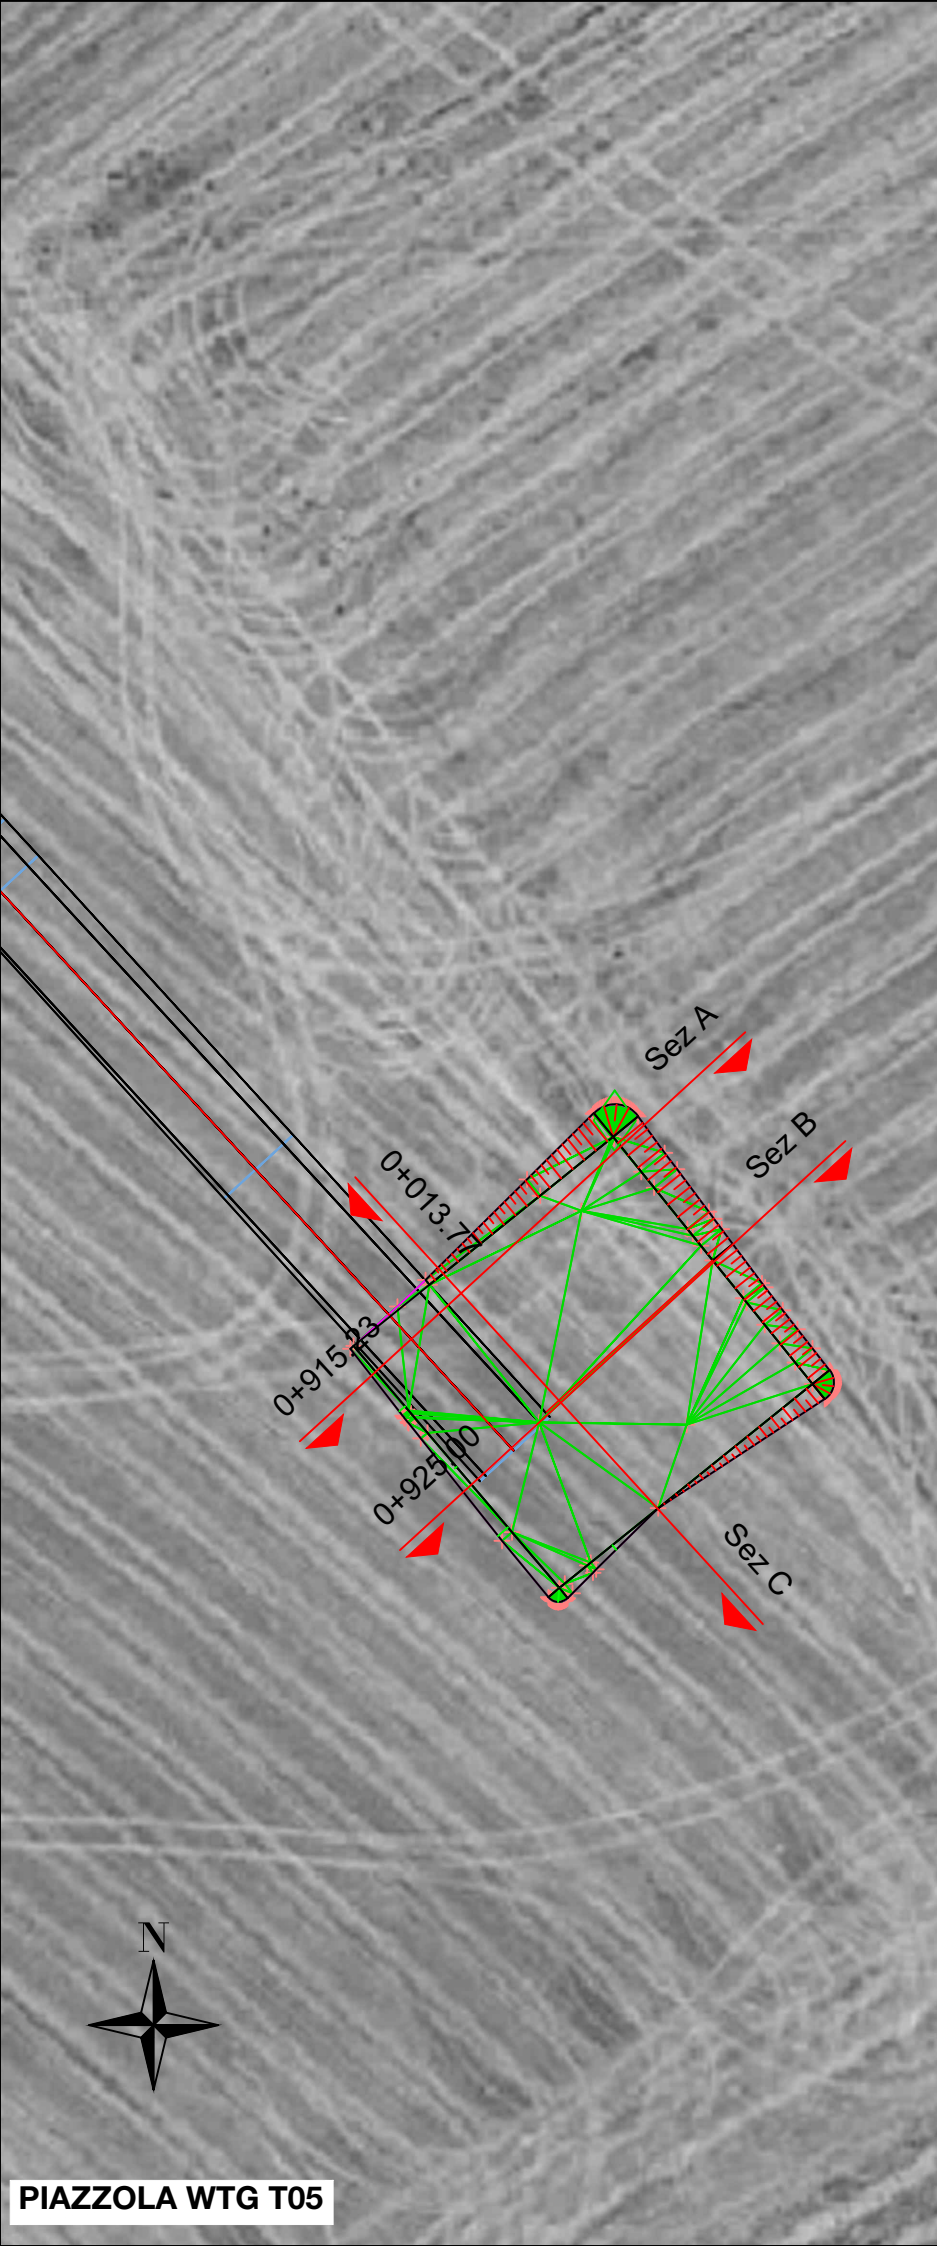


Materiali in progressiva 9+15.23			
Nome materiale	Area	Volume	Volume cumulativo
Scavo	19.73	0.00	0.00
Rilevato	0.61	0.00	0.00

VIABILITA 5
Sezione A
Progressiva: 0+915.23
Scala: 1:100
Quota di Riferimento: 325.00

QUOTE TERRENO

QUOTE PROGETTO

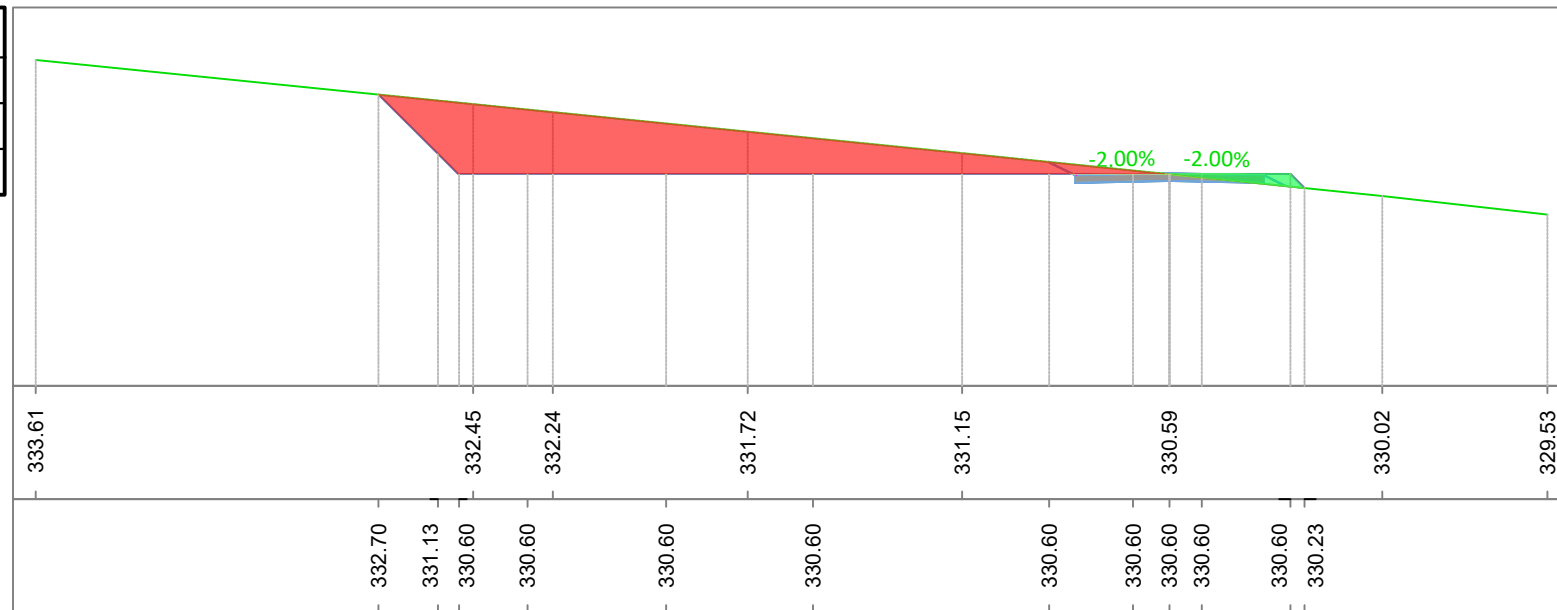


Materiali in progressiva 9+25.00			
Nome materiale	Area	Volume	Volume cumulativo
Scavo	13.11	159.39	159.39
Rilevato	2.36	13.60	13.60

VIABILITA 5
Sezione B
Progressiva: 0+925.00
Scala: 1:100
Quota di Riferimento: 325.00

QUOTE TERRENO

QUOTE PROGETTO

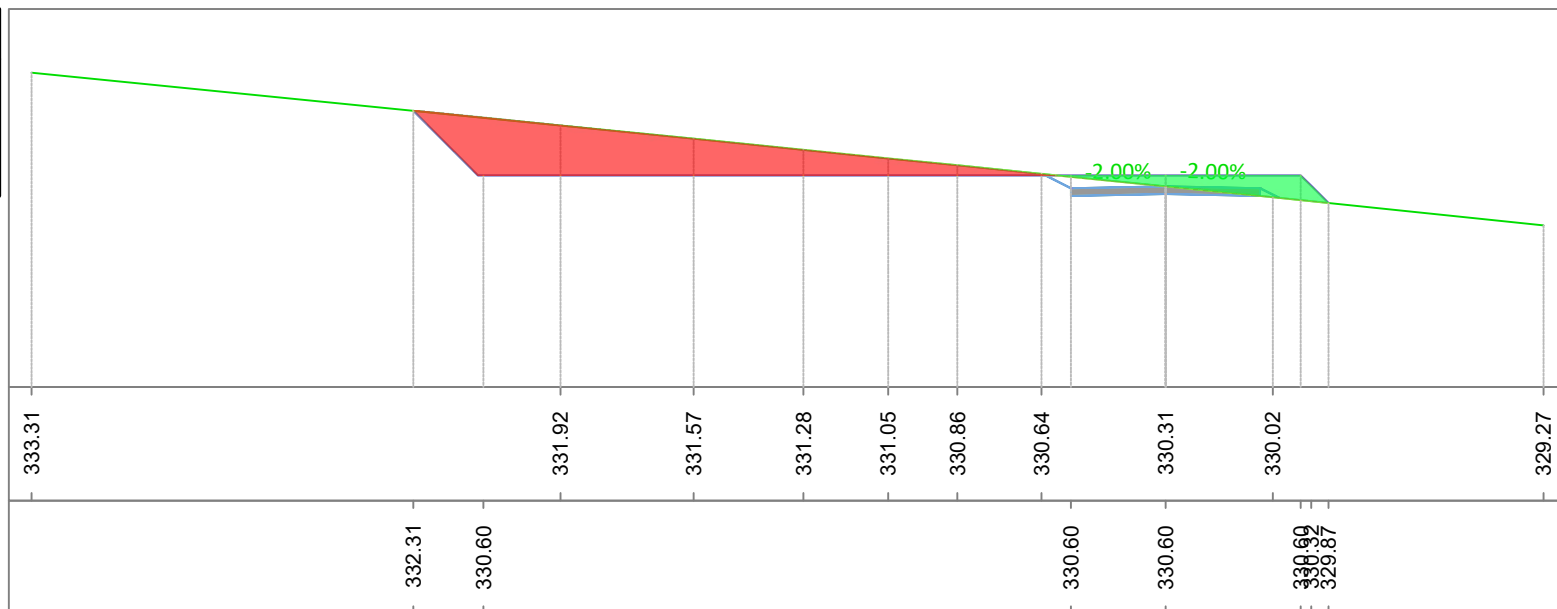



Materiali in progressiva 0+13.77			
Nome materiale	Area	Volume	Volume cumulativo
Scavo	4.31	0.00	0.00
Rilevato	0.00	0.00	0.00

PIAZZOLA 5 TRASV
Sezione C
Progressiva: 0+013.77
Scala: 1:100
Quota di Riferimento: 325.00

QUOTE TERRENO

QUOTE PROGETTO

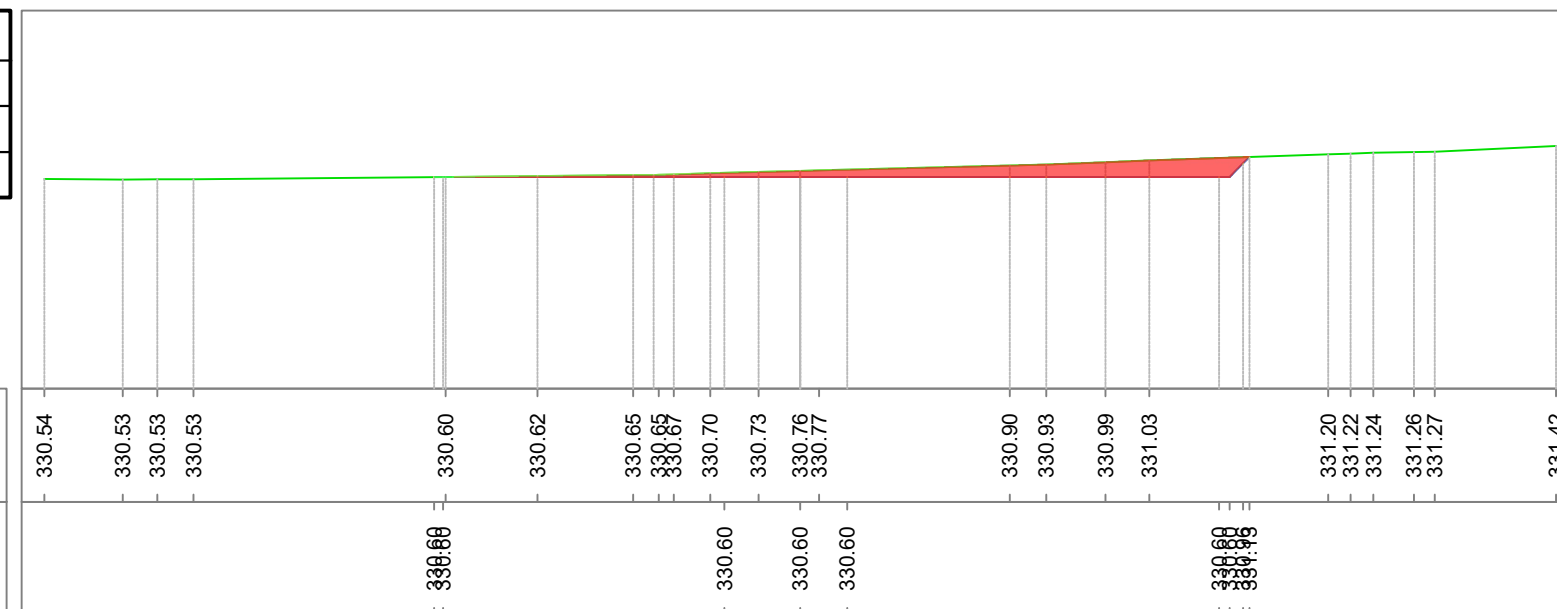


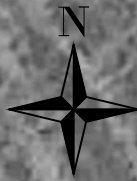

Materiali in progressiva 1+25.10			
Nome materiale	Area	Volume	Volume cumulativo
Scavo	49.07	0.00	0.00
Rilevato	0.00	0.00	0.00

VIABILITA 6-8
Sezione A
Progressiva: 0+125.10
Scala: 1:100
Quota di Riferimento: 387.00


QUOTE TERRENO	389.23	390.02	393.14	394.40	395.04	396.20
QUOTE PROGETTO		390.30	392.09	394.40	394.40	394.40

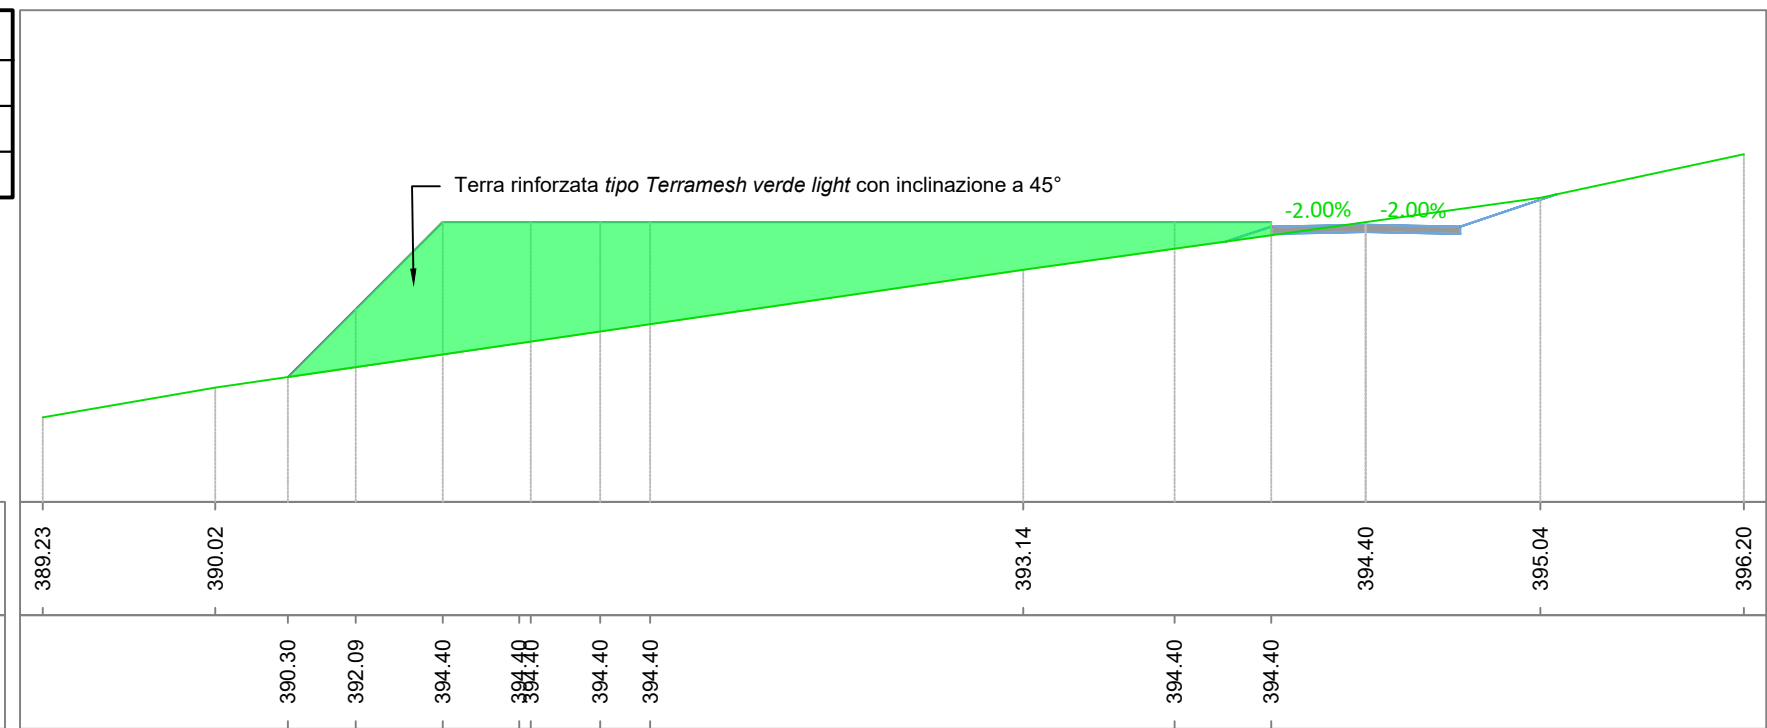

Materiali in progressiva 1+38.52			
Nome materiale	Area	Volume	Volume cumulativo
Scavo	42.29	612.38	612.38
Rilevato	0.00	0.00	0.00

VIABILITA 6-8
Sezione B
Progressiva: 0+138.52
Scala: 1:100
Quota di Riferimento: 387.00



QUOTE TERRENO	389.70	390.02	392.93	394.04	394.55	395.04	396.55
QUOTE PROGETTO		390.75	392.13	394.40	394.40	394.40	394.40

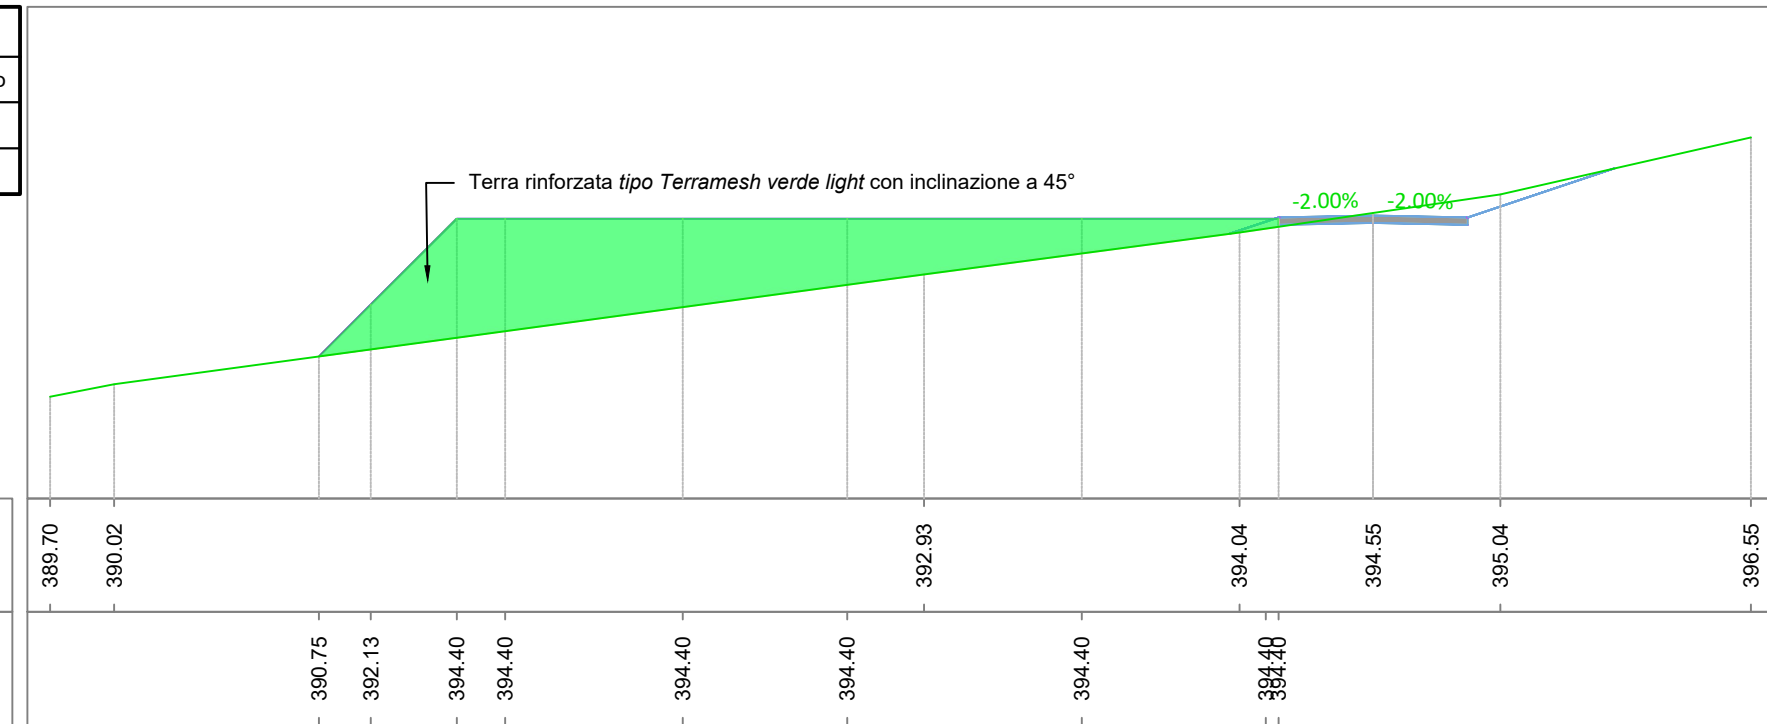

Materiali in progressiva 0+09.60			
Nome materiale	Area	Volume	Volume cumulativo
Scavo	0.00	0.00	0.00
Rilevato	43.24	0.00	0.00

PIAZZOLA 6 TRASV
Sezione C
Progressiva: 0+009.60
Scala: 1:100
Quota di Riferimento: 390.00

QUOTE TERRENO	392.11	392.25	392.30	392.40	392.42	392.45	392.46	392.62	392.68	392.65	392.51	392.48
QUOTE PROGETTO			392.31	394.40		394.40	394.40			394.40	392.60	

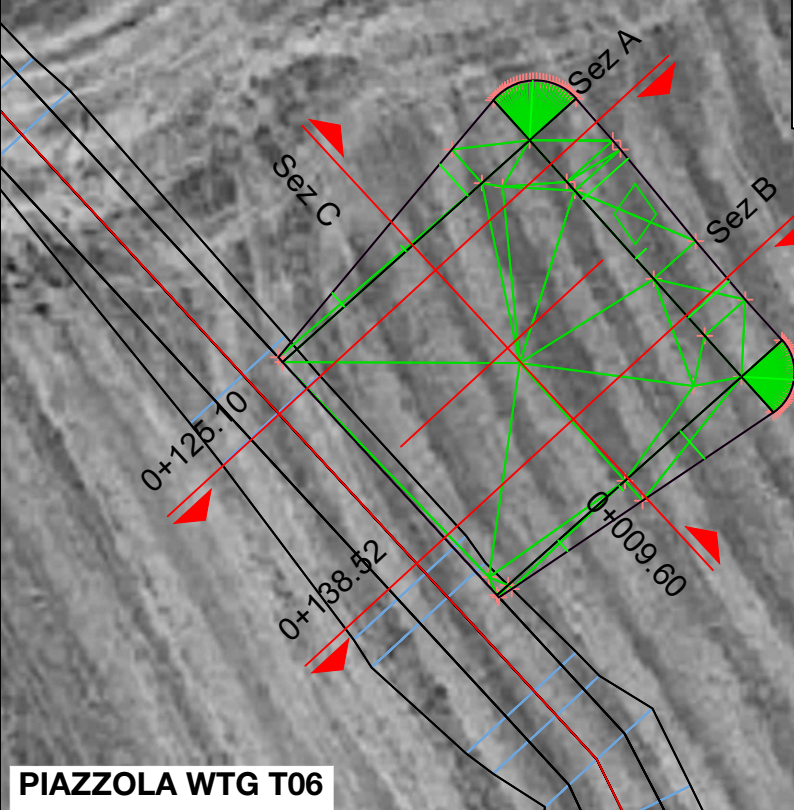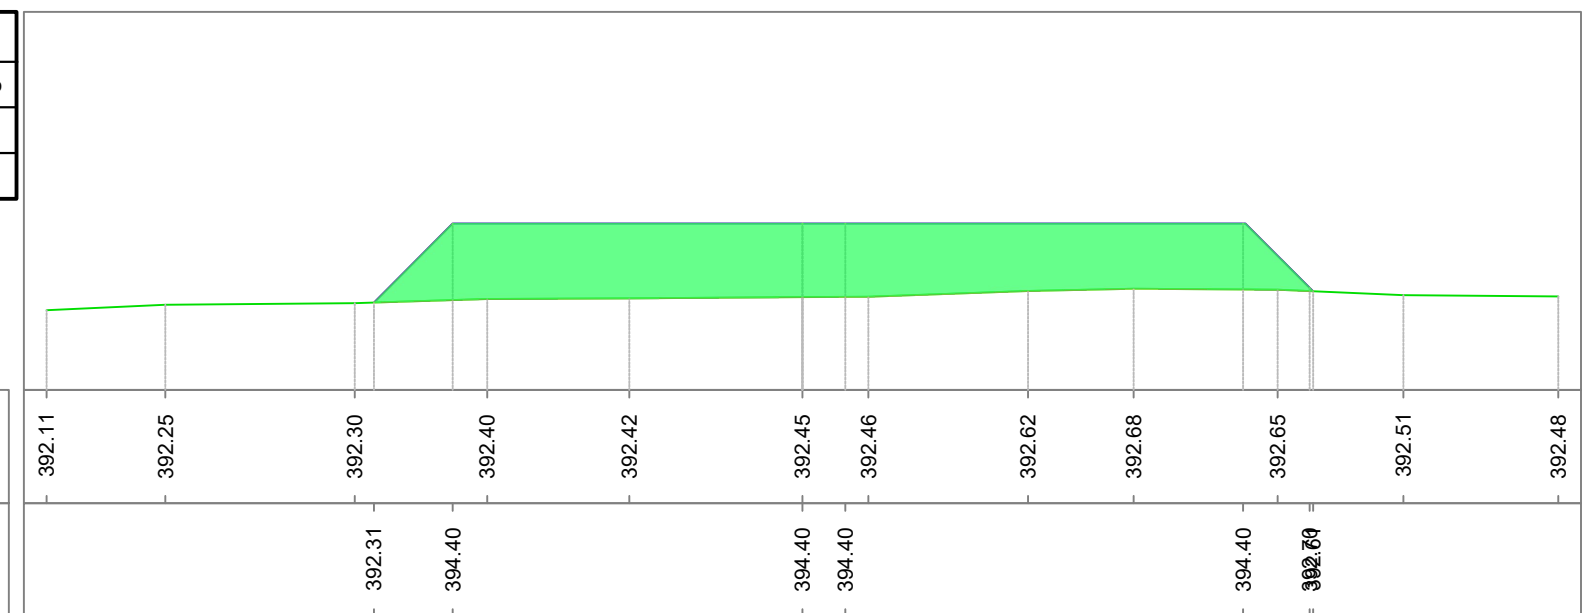




Materiali in progressiva 0+23.37			
Nome materiale	Area	Volume	Volume cumulativo
Scavo	61.24	0.00	0.00
Rilevato	0.61	0.00	0.00

VIABILITA 7
Sezione A
Progressiva: 0+023.37
Scala: 1:100
Quota di Riferimento: 406.00

QUOTE TERRENO

QUOTE PROGETTO

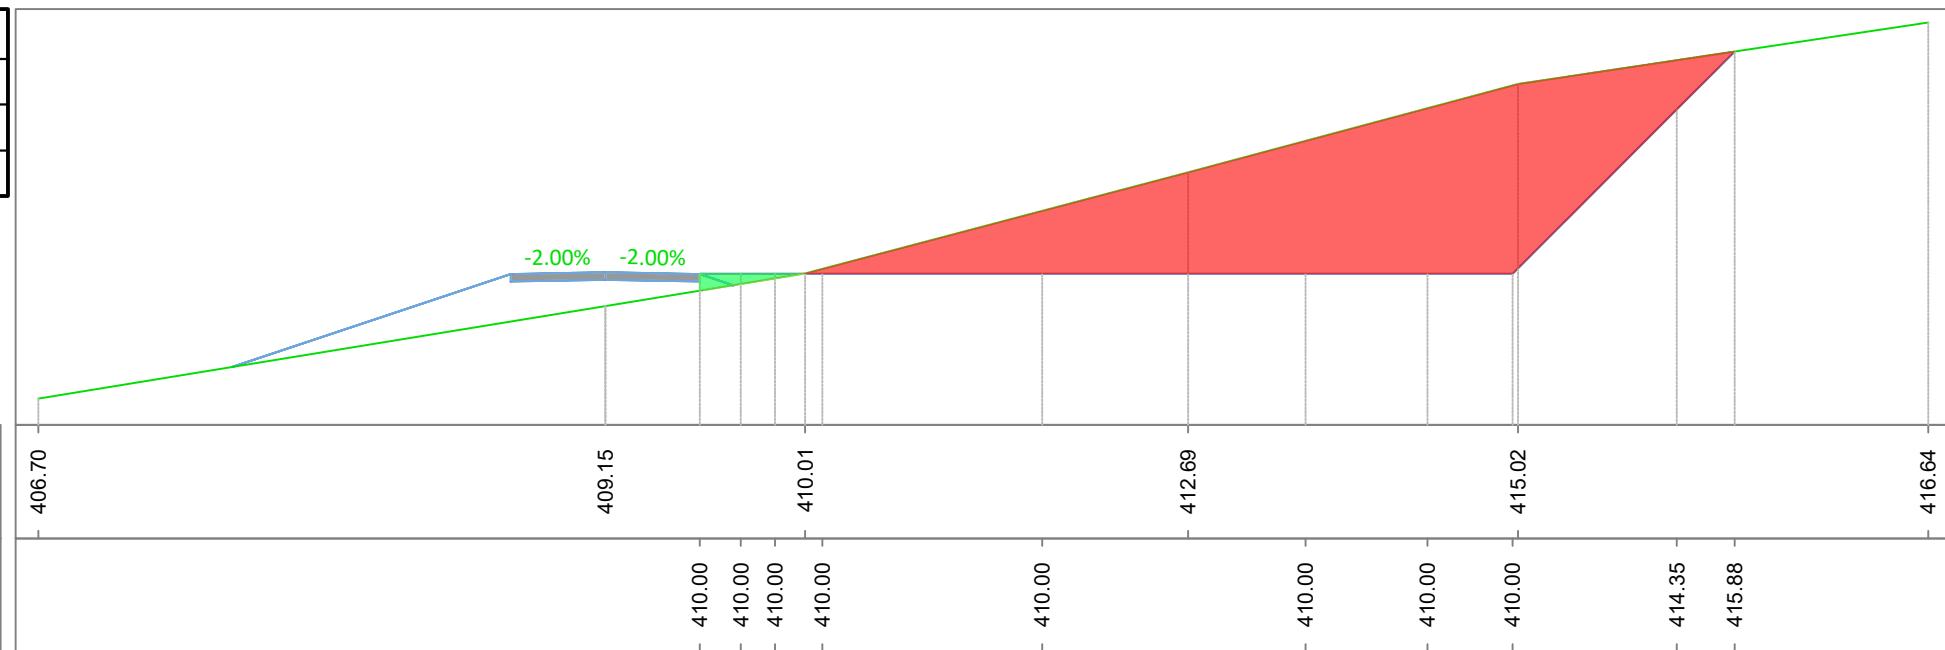


Materiali in progressiva 0+34.59			
Nome materiale	Area	Volume	Volume cumulativo
Scavo	57.54	666.02	666.02
Rilevato	1.10	9.42	9.42

VIABILITA 7
Sezione B
Progressiva: 0+034.59
Scala: 1:100
Quota di Riferimento: 406.00

QUOTE TERRENO

QUOTE PROGETTO


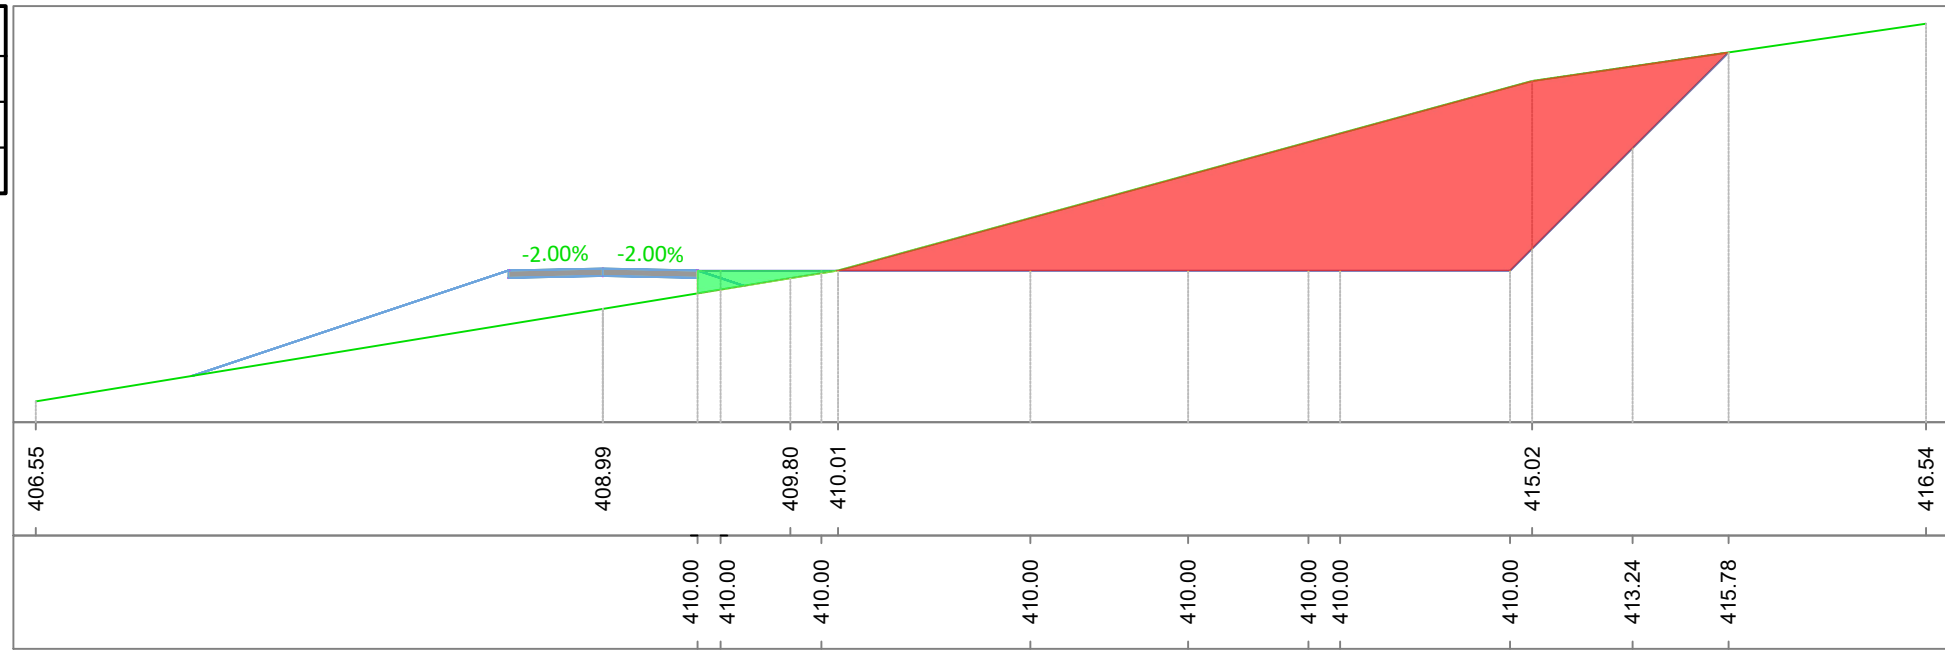


Materiali in progressiva 0+08.68			
Nome materiale	Area	Volume	Volume cumulativo
Scavo	55.82	0.00	0.00
Rilevato	0.00	0.00	0.00

PIAZZOLA 7 TRASV
Sezione C
Progressiva: 0+008.68
Scala: 1:100
Quota di Riferimento: 405.00

QUOTE TERRENO

QUOTE PROGETTO

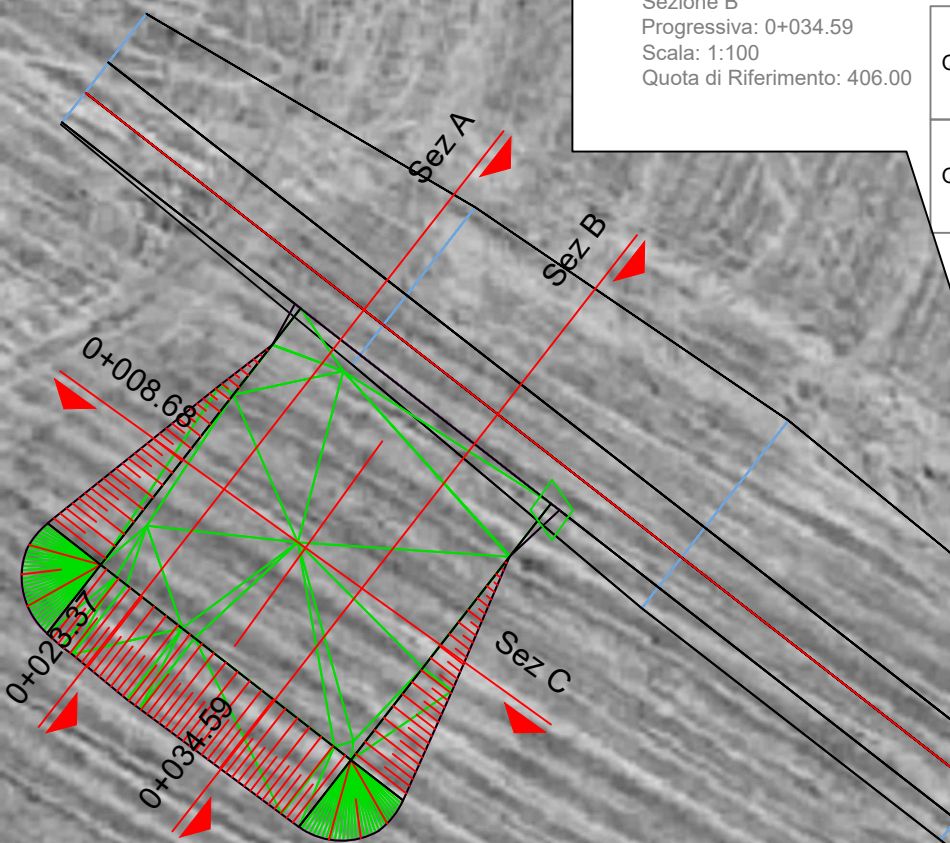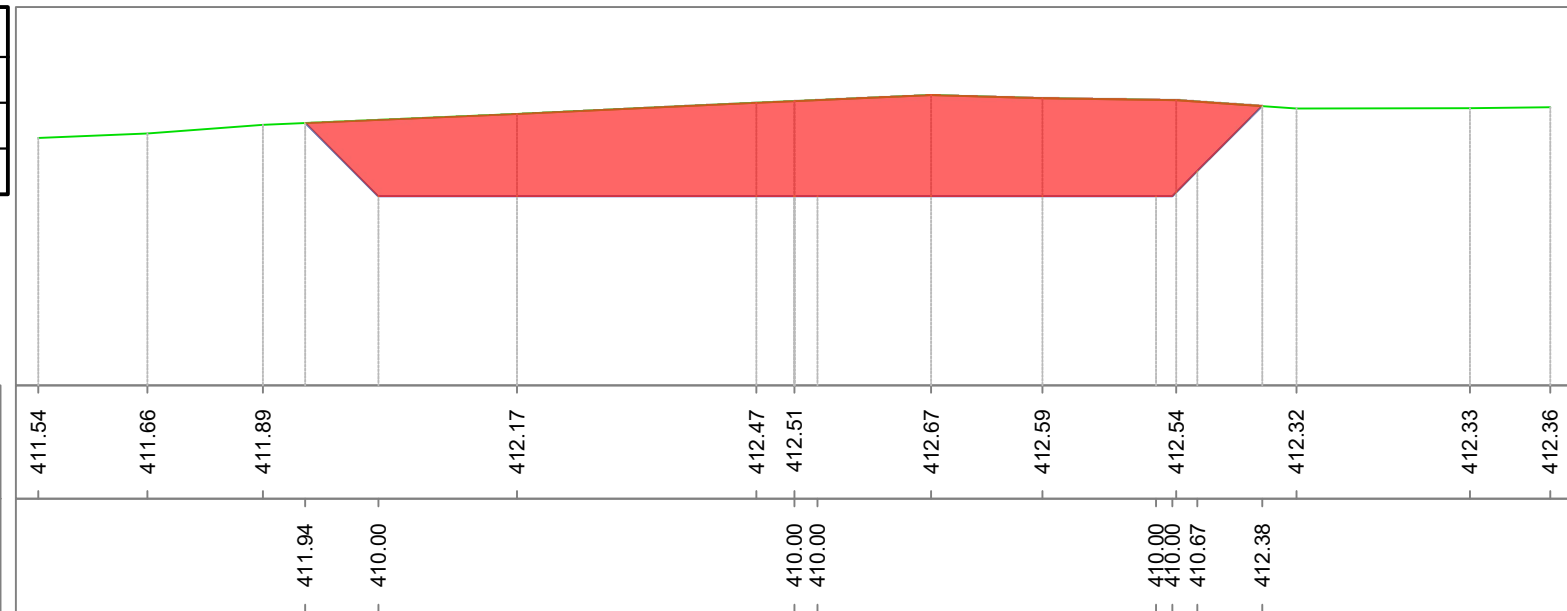




Materiali in progressiva 12+39.51			
Nome materiale	Area	Volume	Volume cumulativo
Scavo	0.00	0.00	0.00
Rilevato	40.05	14699.39	14699.39

VIABILITA 6-8
Sezione A
Progressiva: 1+239.51
Scala: 1:100
Quota di Riferimento: 375.00


QUOTE TERRENO	377.92	378.94	379.99	381.02	382.08	383.87	383.98
QUOTE PROGETTO	378.27	379.76	382.00	382.00	382.00	382.00	382.00

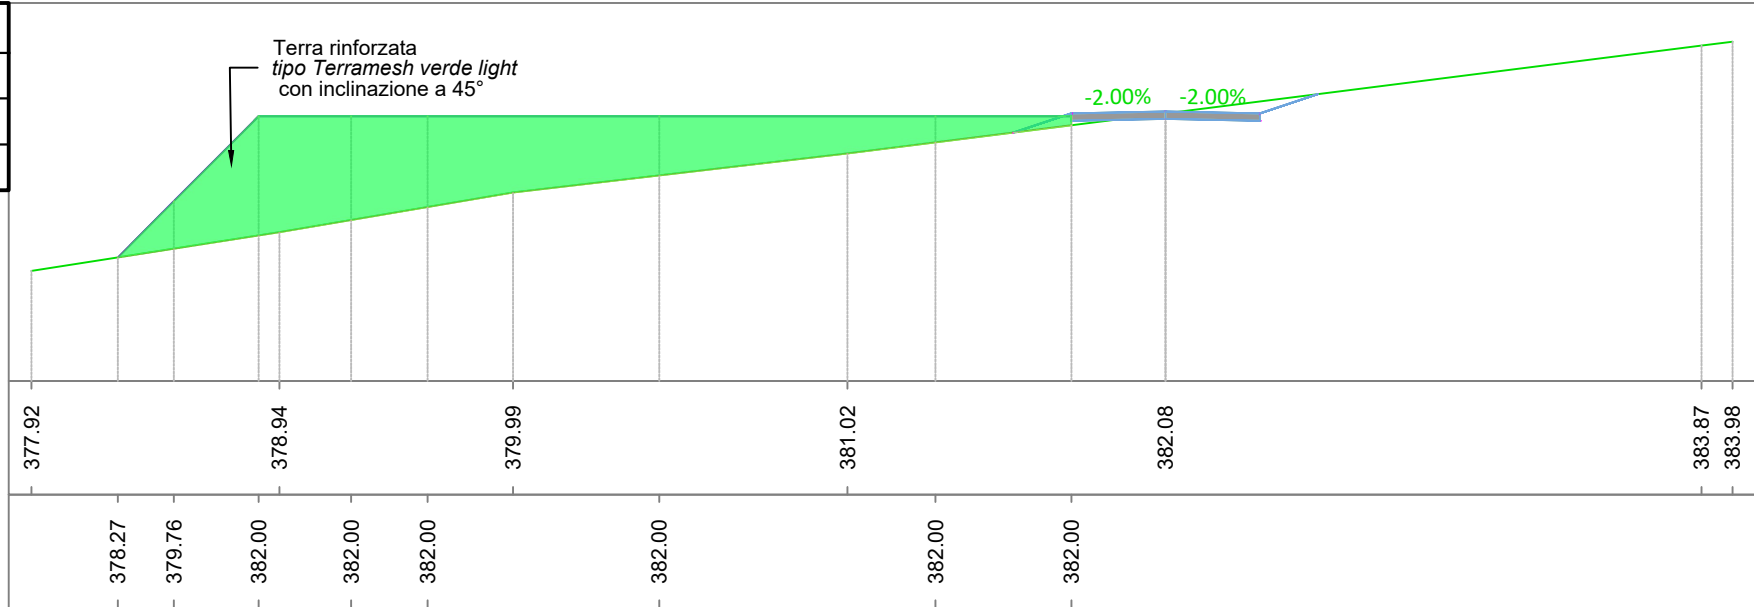

Materiali in progressiva 12+53.71			
Nome materiale	Area	Volume	Volume cumulativo
Scavo	0.00	0.00	0.00
Rilevato	44.28	598.68	15298.07

VIABILITA 6-8
Sezione B
Progressiva: 1+253.71
Scala: 1:100
Quota di Riferimento: 375.00



QUOTE TERRENO	377.30	379.99	382.38	383.90	383.95	384.29	384.55
QUOTE PROGETTO	377.60	380.52	382.00	382.00	382.00	382.00	382.00

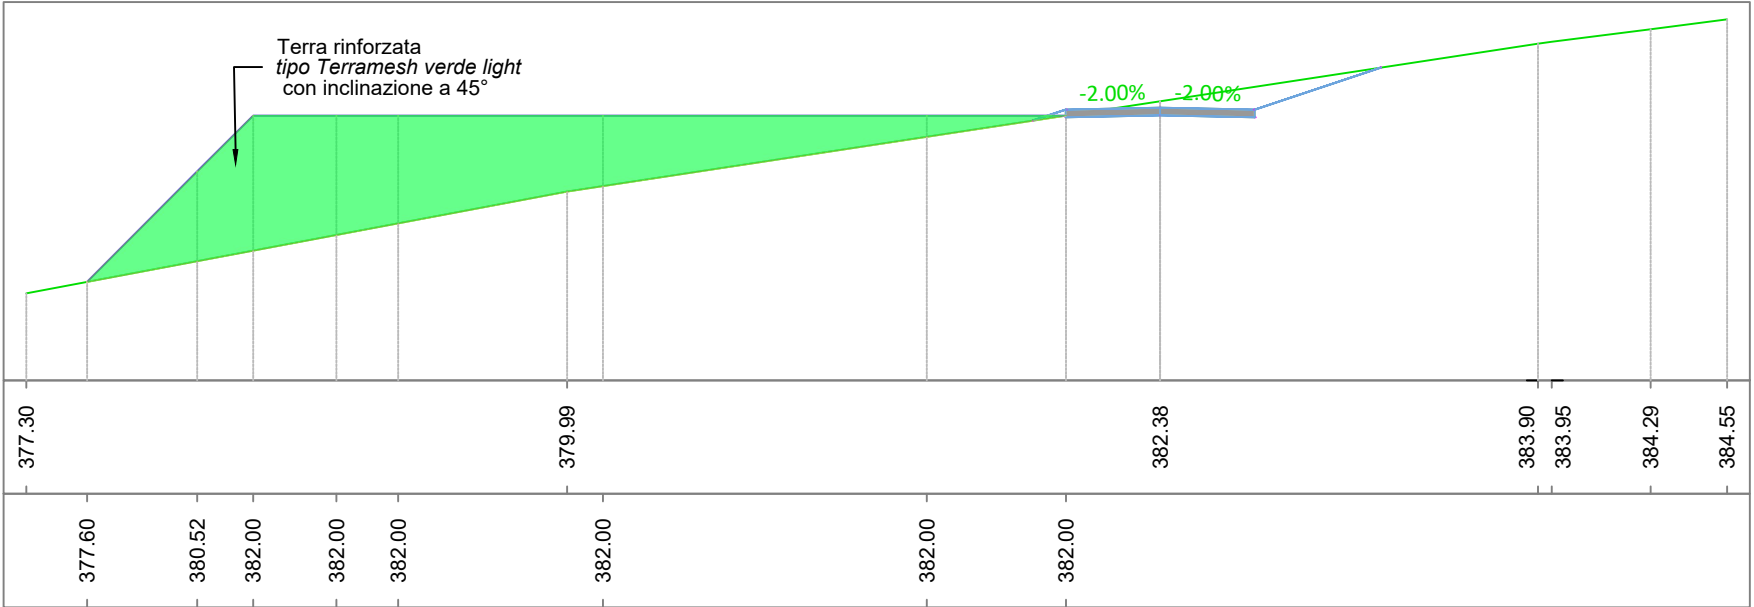

Materiali in progressiva 0+09.54			
Nome materiale	Area	Volume	Volume cumulativo
Scavo	0.00	0.00	0.00
Rilevato	37.98	0.00	0.00

PIAZZOLA 8 TRASV
Sezione C
Progressiva: 0+09.54
Scala: 1:100
Quota di Riferimento: 375.00

QUOTE TERRENO	380.11	380.13	380.12	380.23	380.32	380.35	380.32	380.30	380.55	380.80	380.82	
QUOTE PROGETTO				380.19	382.00	382.00	382.00	382.00	382.00	382.00	381.41	380.54

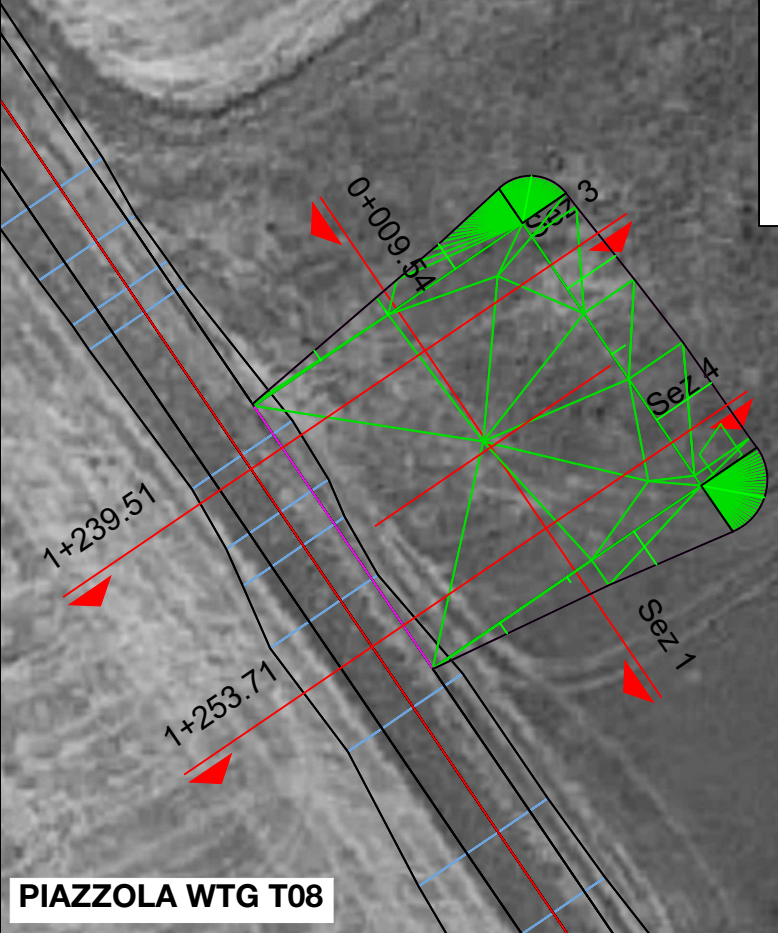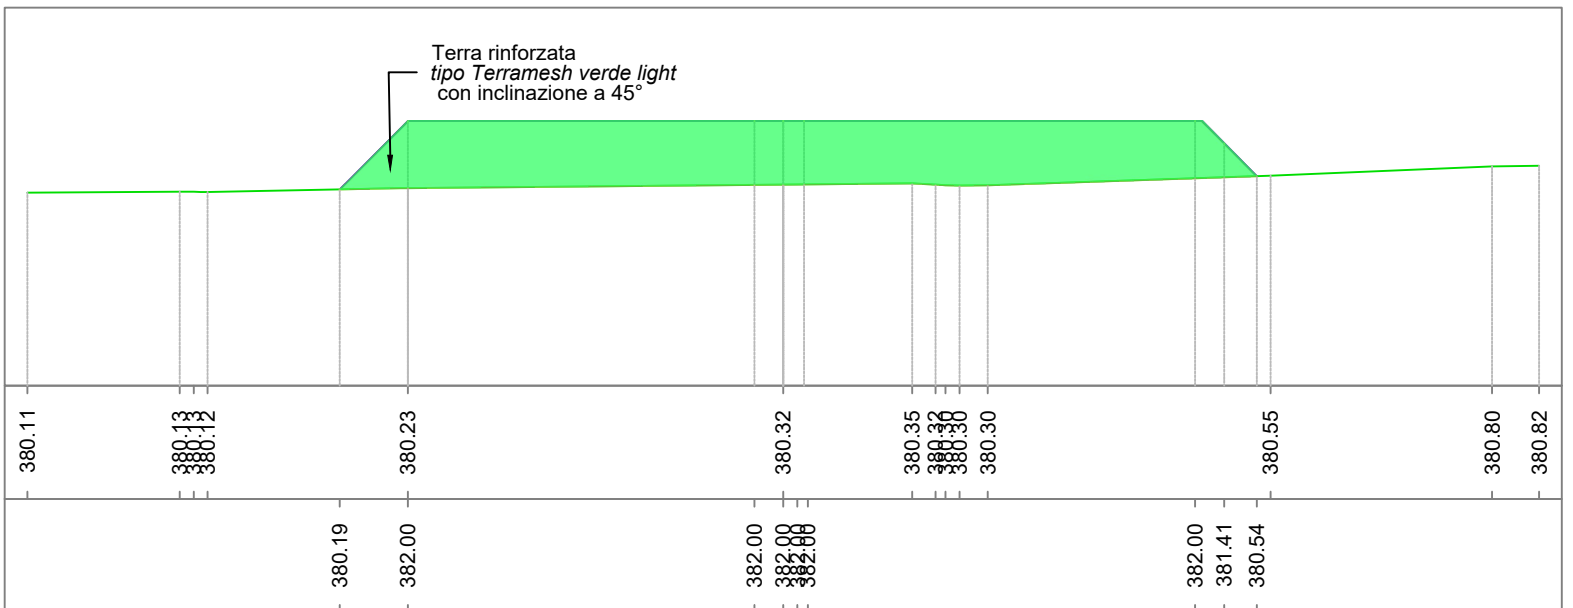




Materiali in progressiva 2+14.34			
Nome materiale	Area	Volume	Volume cumulativo
Scavo	0.00	0.00	0.00
Rilevato	0.00	0.00	0.00

VIABILITÀ 1-9
 Sezione A
 Progressiva: 0+214.34
 Scala: 1:100
 Quota di Riferimento: 340.00


QUOTE TERRENO
QUOTE PROGETTO

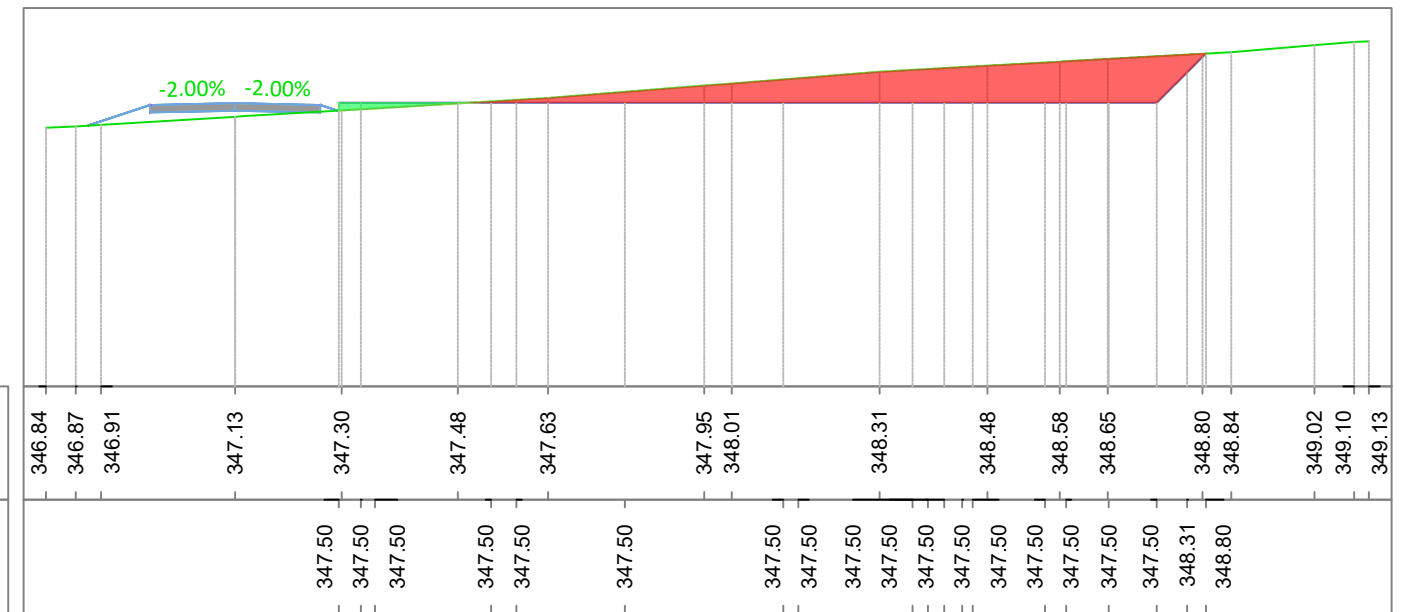

Materiali in progressiva 2+26.85			
Nome materiale	Area	Volume	Volume cumulativo
Scavo	0.00	0.00	0.00
Rilevato	0.00	0.00	0.00

VIABILITÀ 1-9
 Sezione B
 Progressiva: 0+226.85
 Scala: 1:100
 Quota di Riferimento: 345.00


QUOTE TERRENO
QUOTE PROGETTO

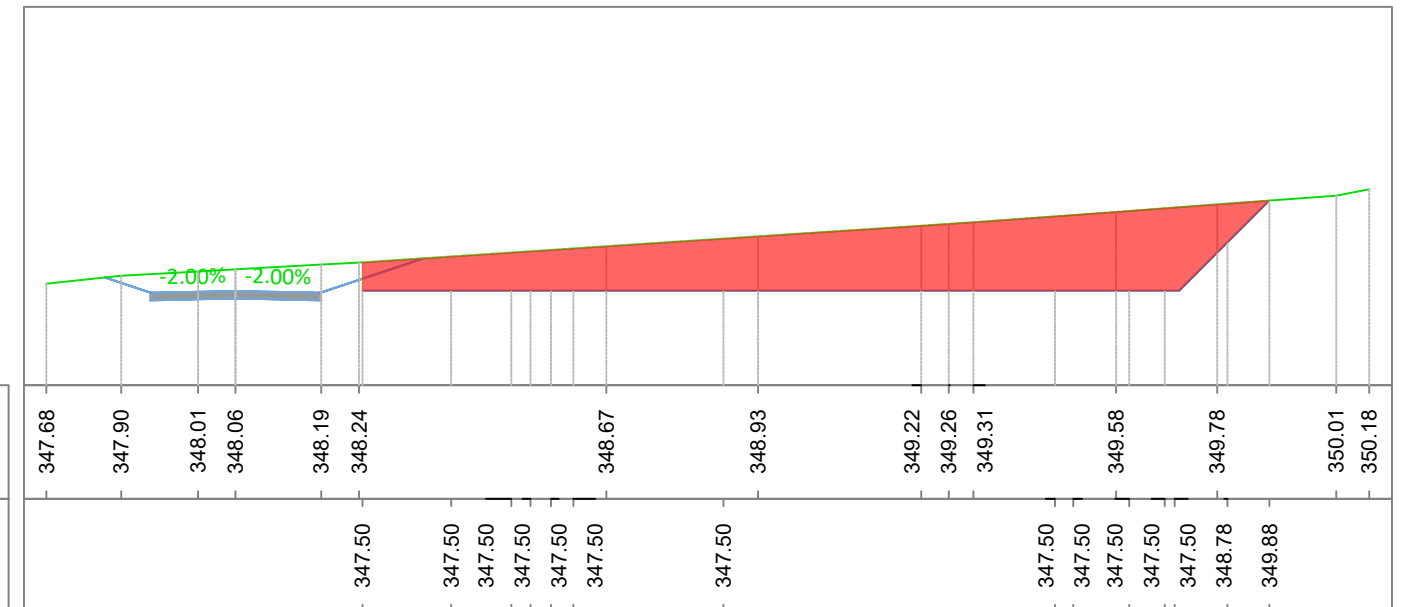


Materiali in progressiva 0+10.05			
Nome materiale	Area	Volume	Volume cumulativo
Scavo	22.47	0.00	0.00
Rilevato	0.00	0.00	0.00

PIAZZOLA9 TRASV
 Sezione C
 Progressiva: 0+010.05
 Scala: 1:100
 Quota di Riferimento: 340.00

QUOTE TERRENO
QUOTE PROGETTO

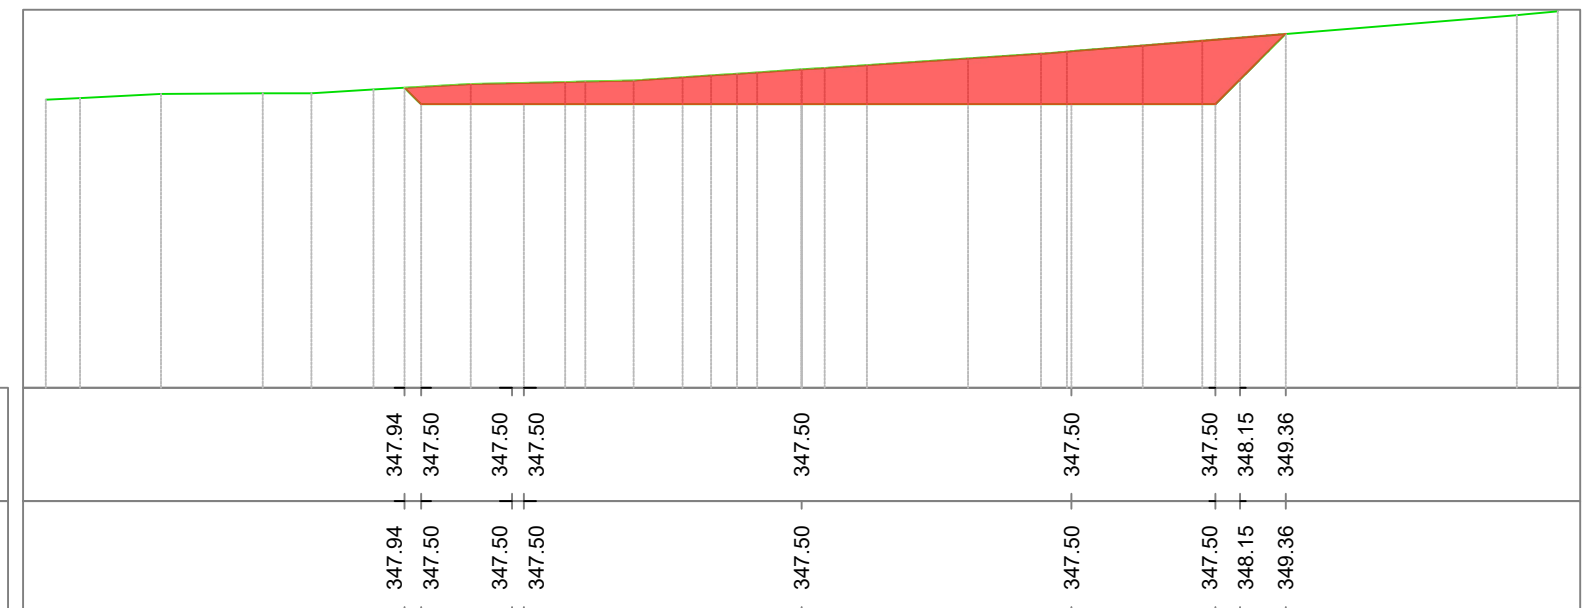


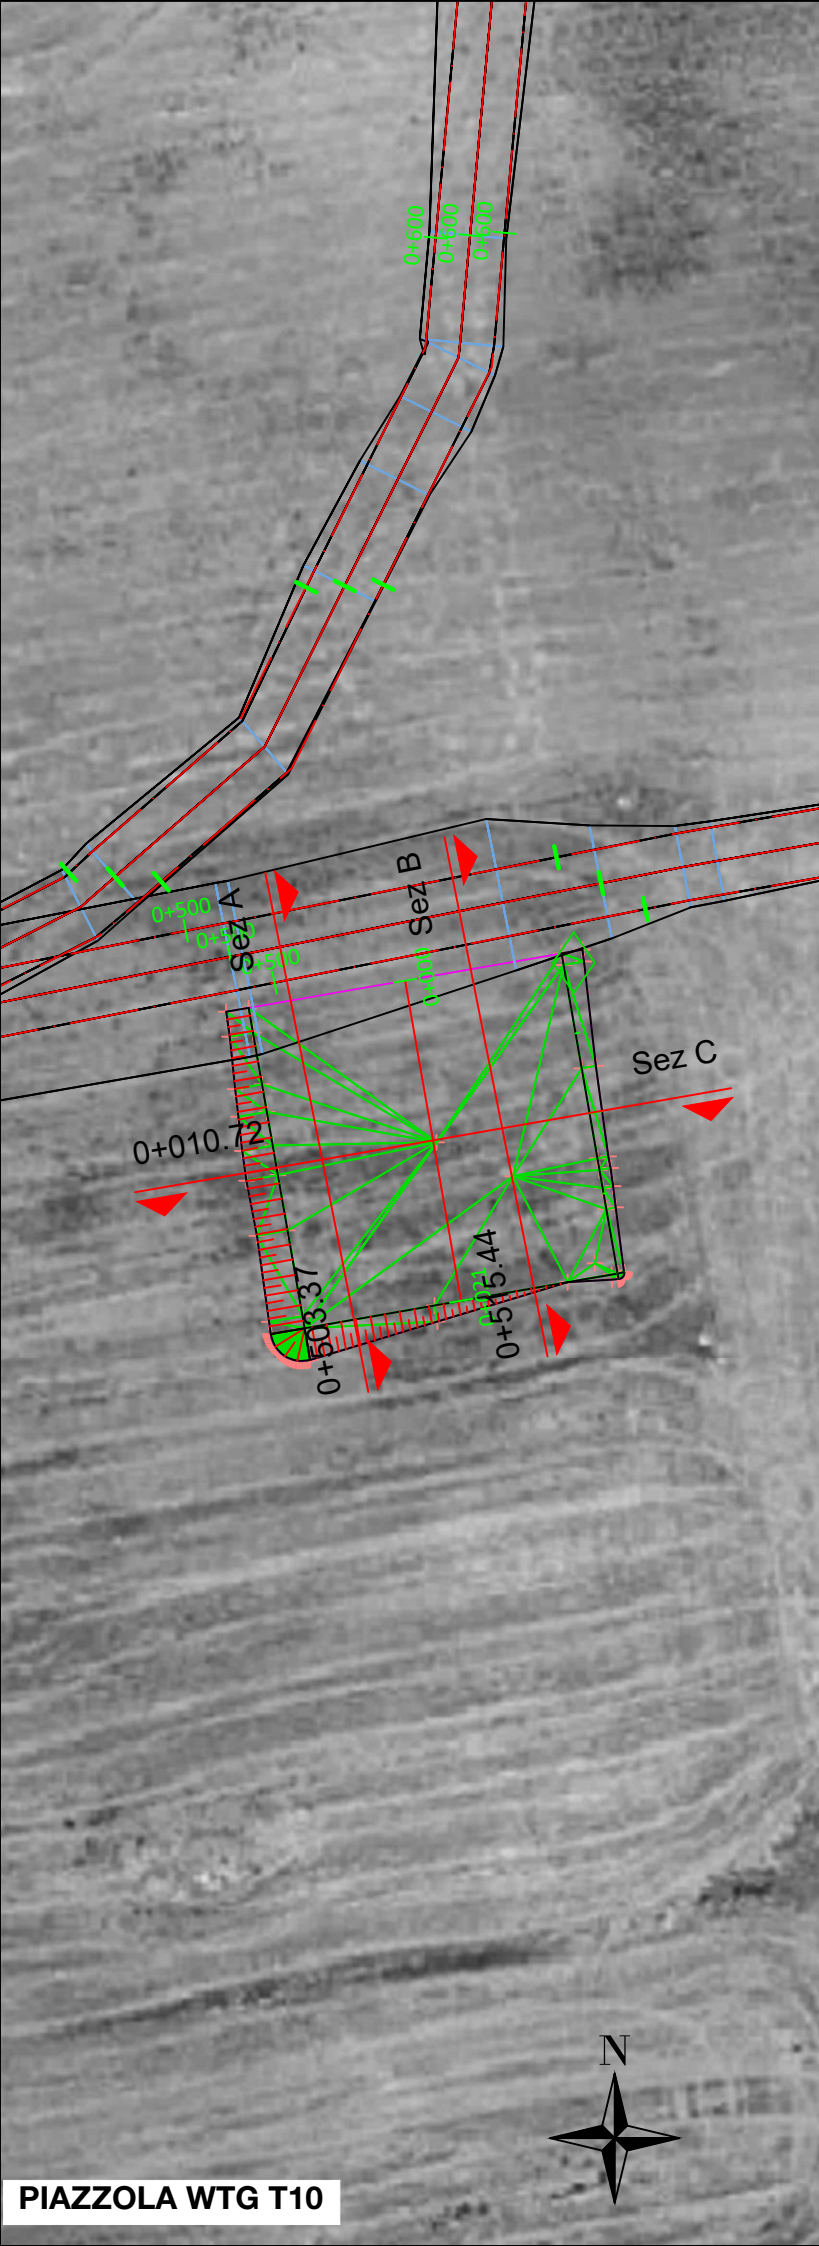

Materiali in progressiva 5+03.37			
Nome materiale	Area	Volume	Volume cumulativo
Scavo	30.98	0.00	0.00
Rilevato	0.00	0.00	0.00

VIABILITÀ 10-11
 Sezione A
 Progressiva: 0+503.37
 Scala: 1:100
 Quota di Riferimento: 240.00


QUOTE TERRENO
QUOTE PROGETTO

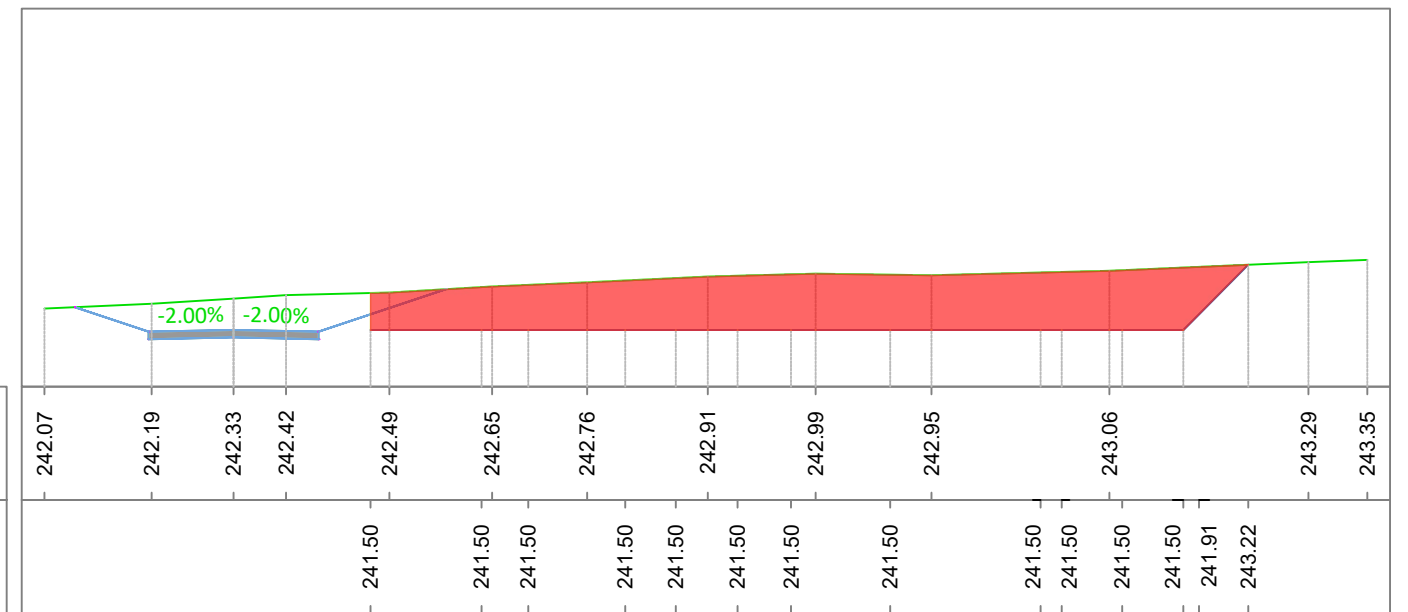

Materiali in progressiva 5+15.44			
Nome materiale	Area	Volume	Volume cumulativo
Scavo	1.04	151.66	151.66
Rilevato	2.49	10.03	10.03

VIABILITÀ 10-11
 Sezione B
 Progressiva: 0+515.44
 Scala: 1:100
 Quota di Riferimento: 235.00


QUOTE TERRENO
QUOTE PROGETTO

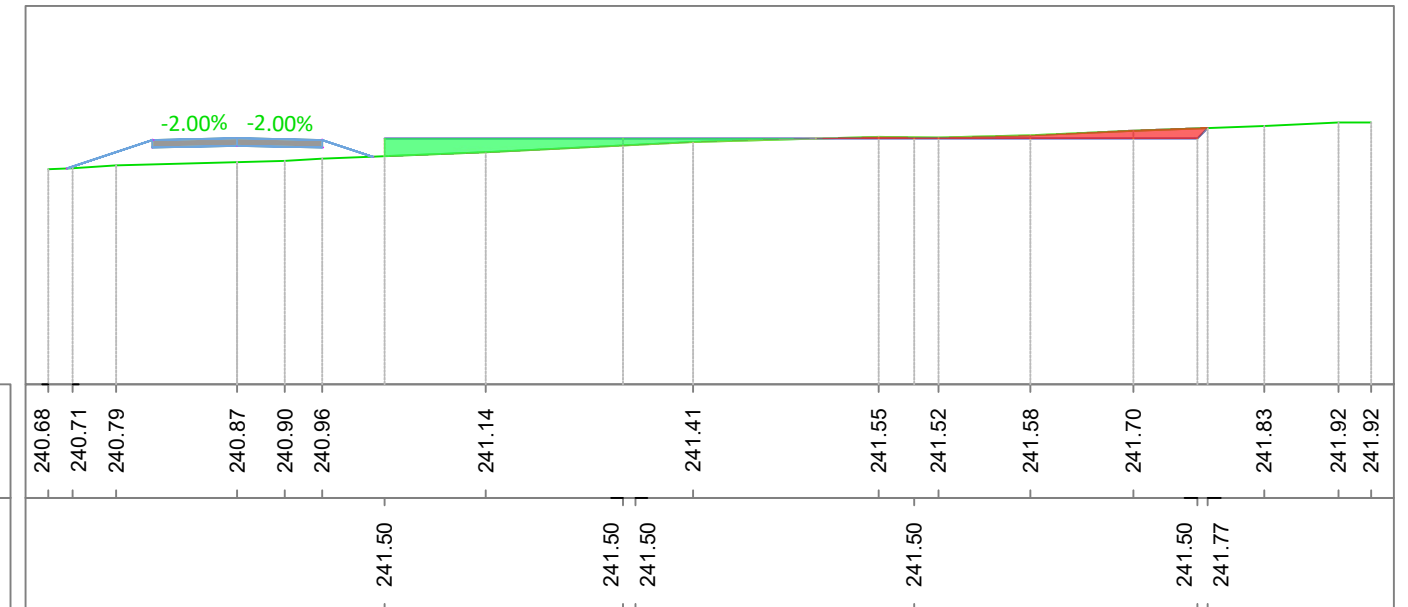


Materiali in progressiva 0+10.72			
Nome materiale	Area	Volume	Volume cumulativo
Scavo	15.70	0.00	0.00
Rilevato	2.53	0.00	0.00

PIAZZOLA10 TRASV
 Sezione C
 Progressiva: 0+010.72
 Scala: 1:100
 Quota di Riferimento: 235.00

QUOTE TERRENO
QUOTE PROGETTO

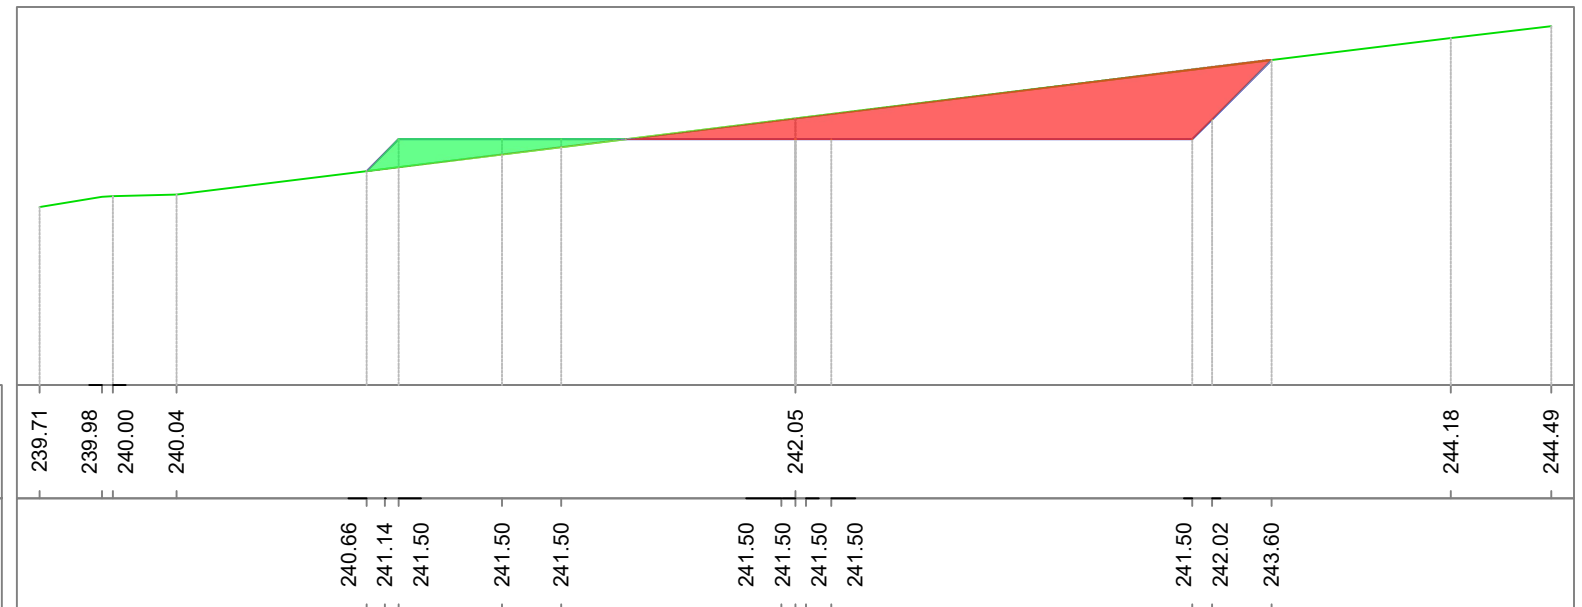


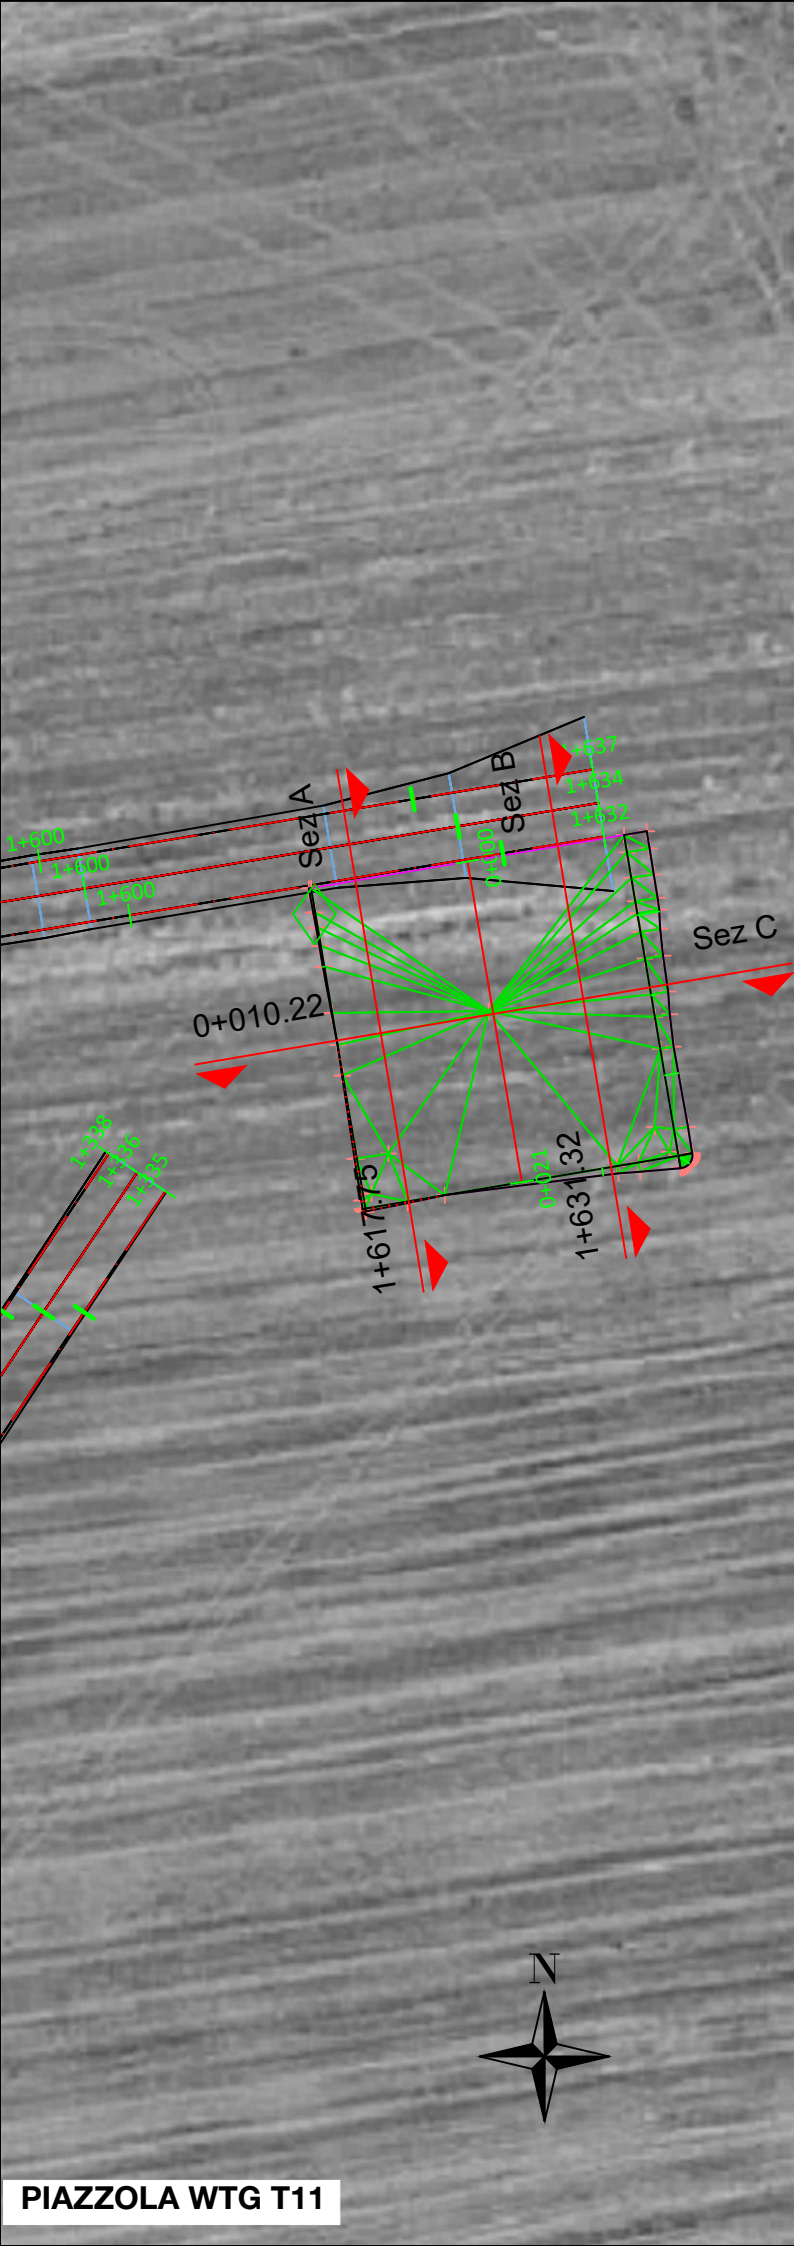

Materiali in progressiva 16+17.75			
Nome materiale	Area	Volume	Volume cumulativo
Scavo	0.00	381.77	533.44
Rilevato	0.00	915.62	925.65

VIABILITÀ 10-11
 Sezione A
 Progressiva: 1+617.75
 Scala: 1:100
 Quota di Riferimento: 175.00


QUOTE TERRENO
QUOTE PROGETTO

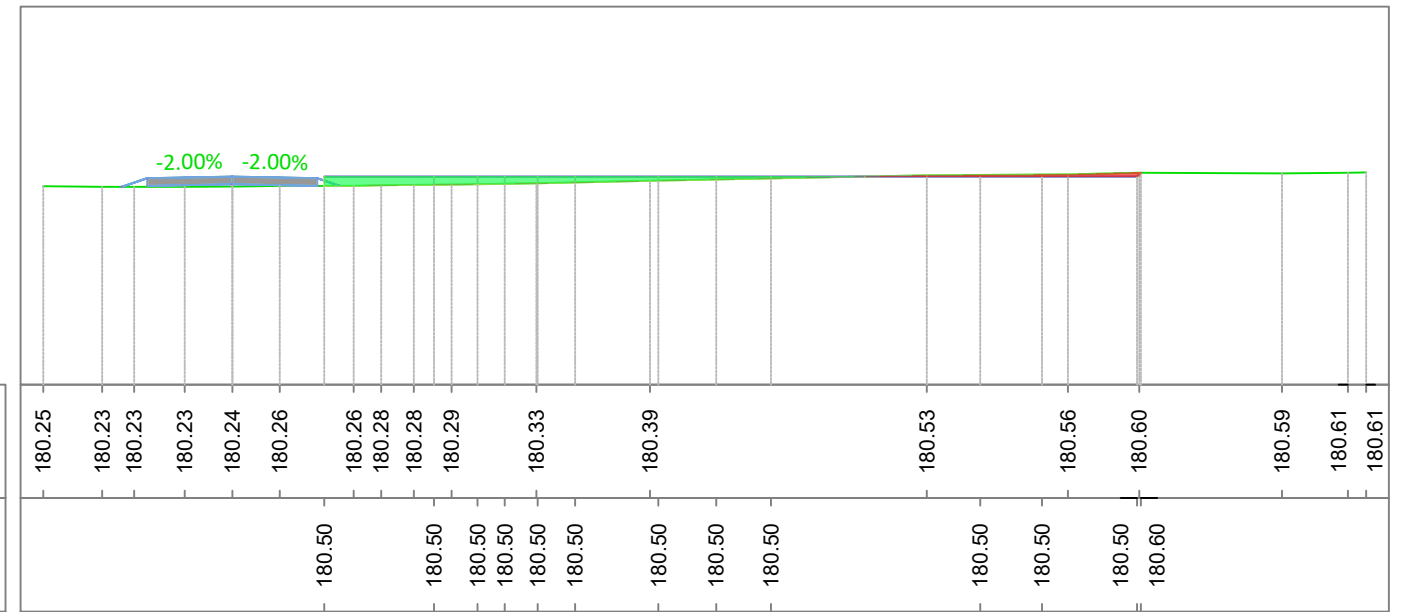

Materiali in progressiva 16+31.32			
Nome materiale	Area	Volume	Volume cumulativo
Scavo	0.00	0.00	533.44
Rilevato	0.00	0.00	925.65

VIABILITÀ 10-11
 Sezione B
 Progressiva: 1+631.32
 Scala: 1:100
 Quota di Riferimento: 175.00

QUOTE TERRENO
QUOTE PROGETTO

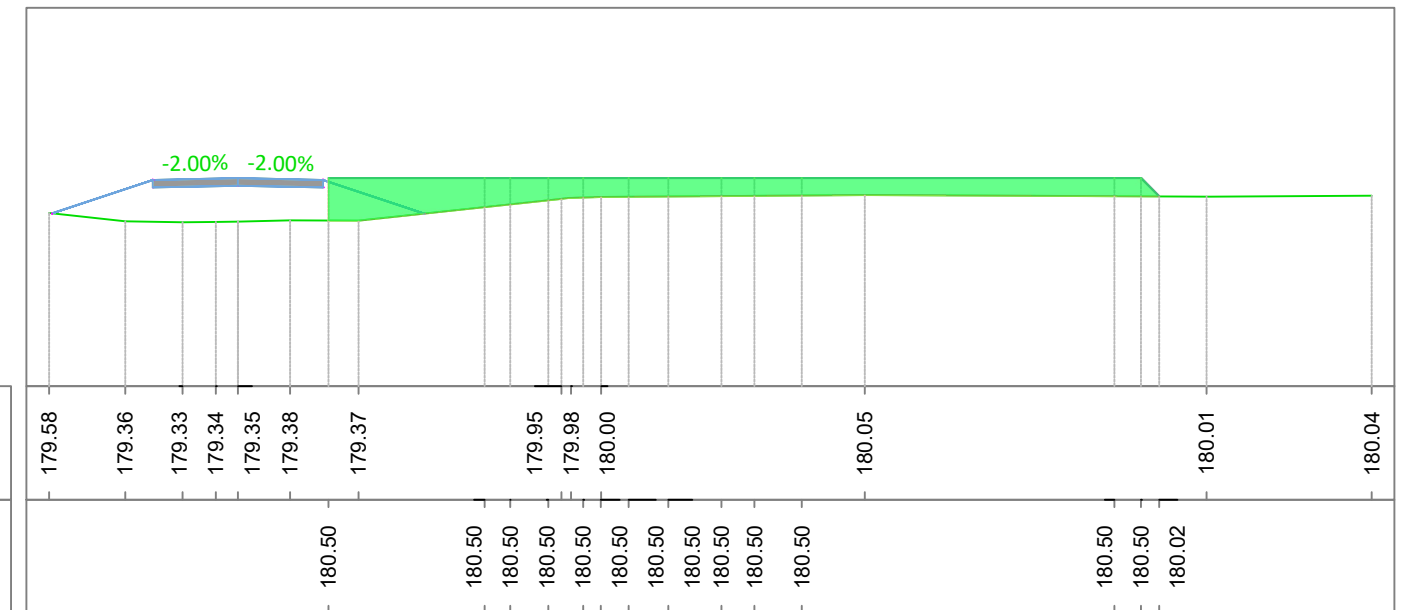

Materiali in progressiva 0+10.22			
Nome materiale	Area	Volume	Volume cumulativo
Scavo	0.00	0.00	0.00
Rilevato	7.51	0.00	0.00

PIAZZOLA11 TRASV
 Sezione C
 Progressiva: 0+010.22
 Scala: 1:100
 Quota di Riferimento: 175.00

QUOTE TERRENO
QUOTE PROGETTO

